

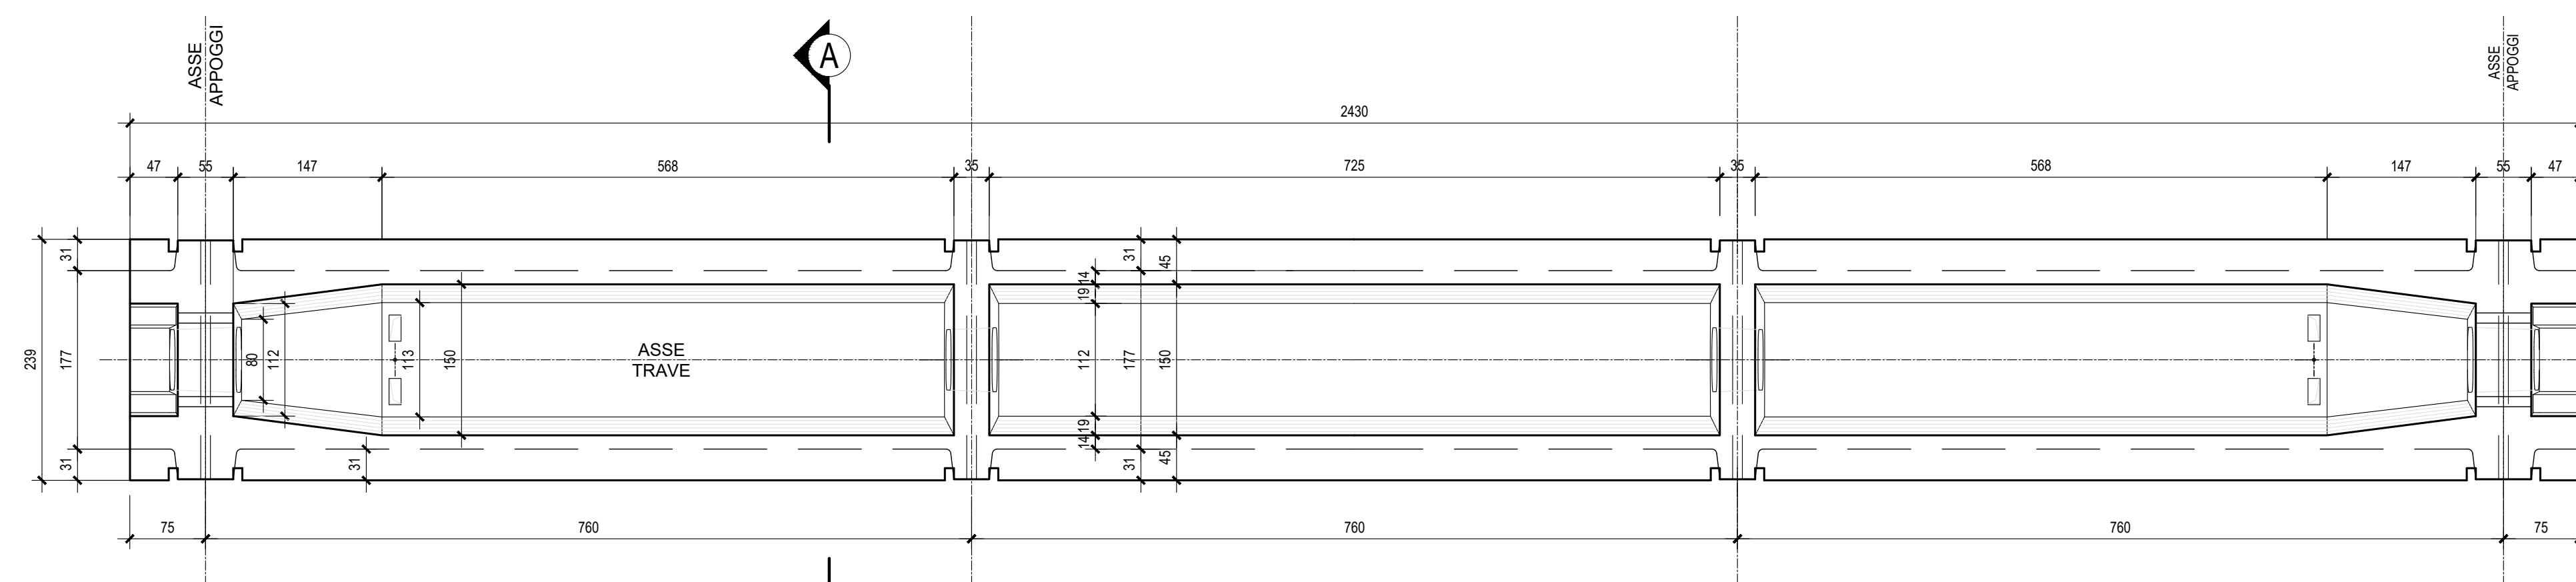
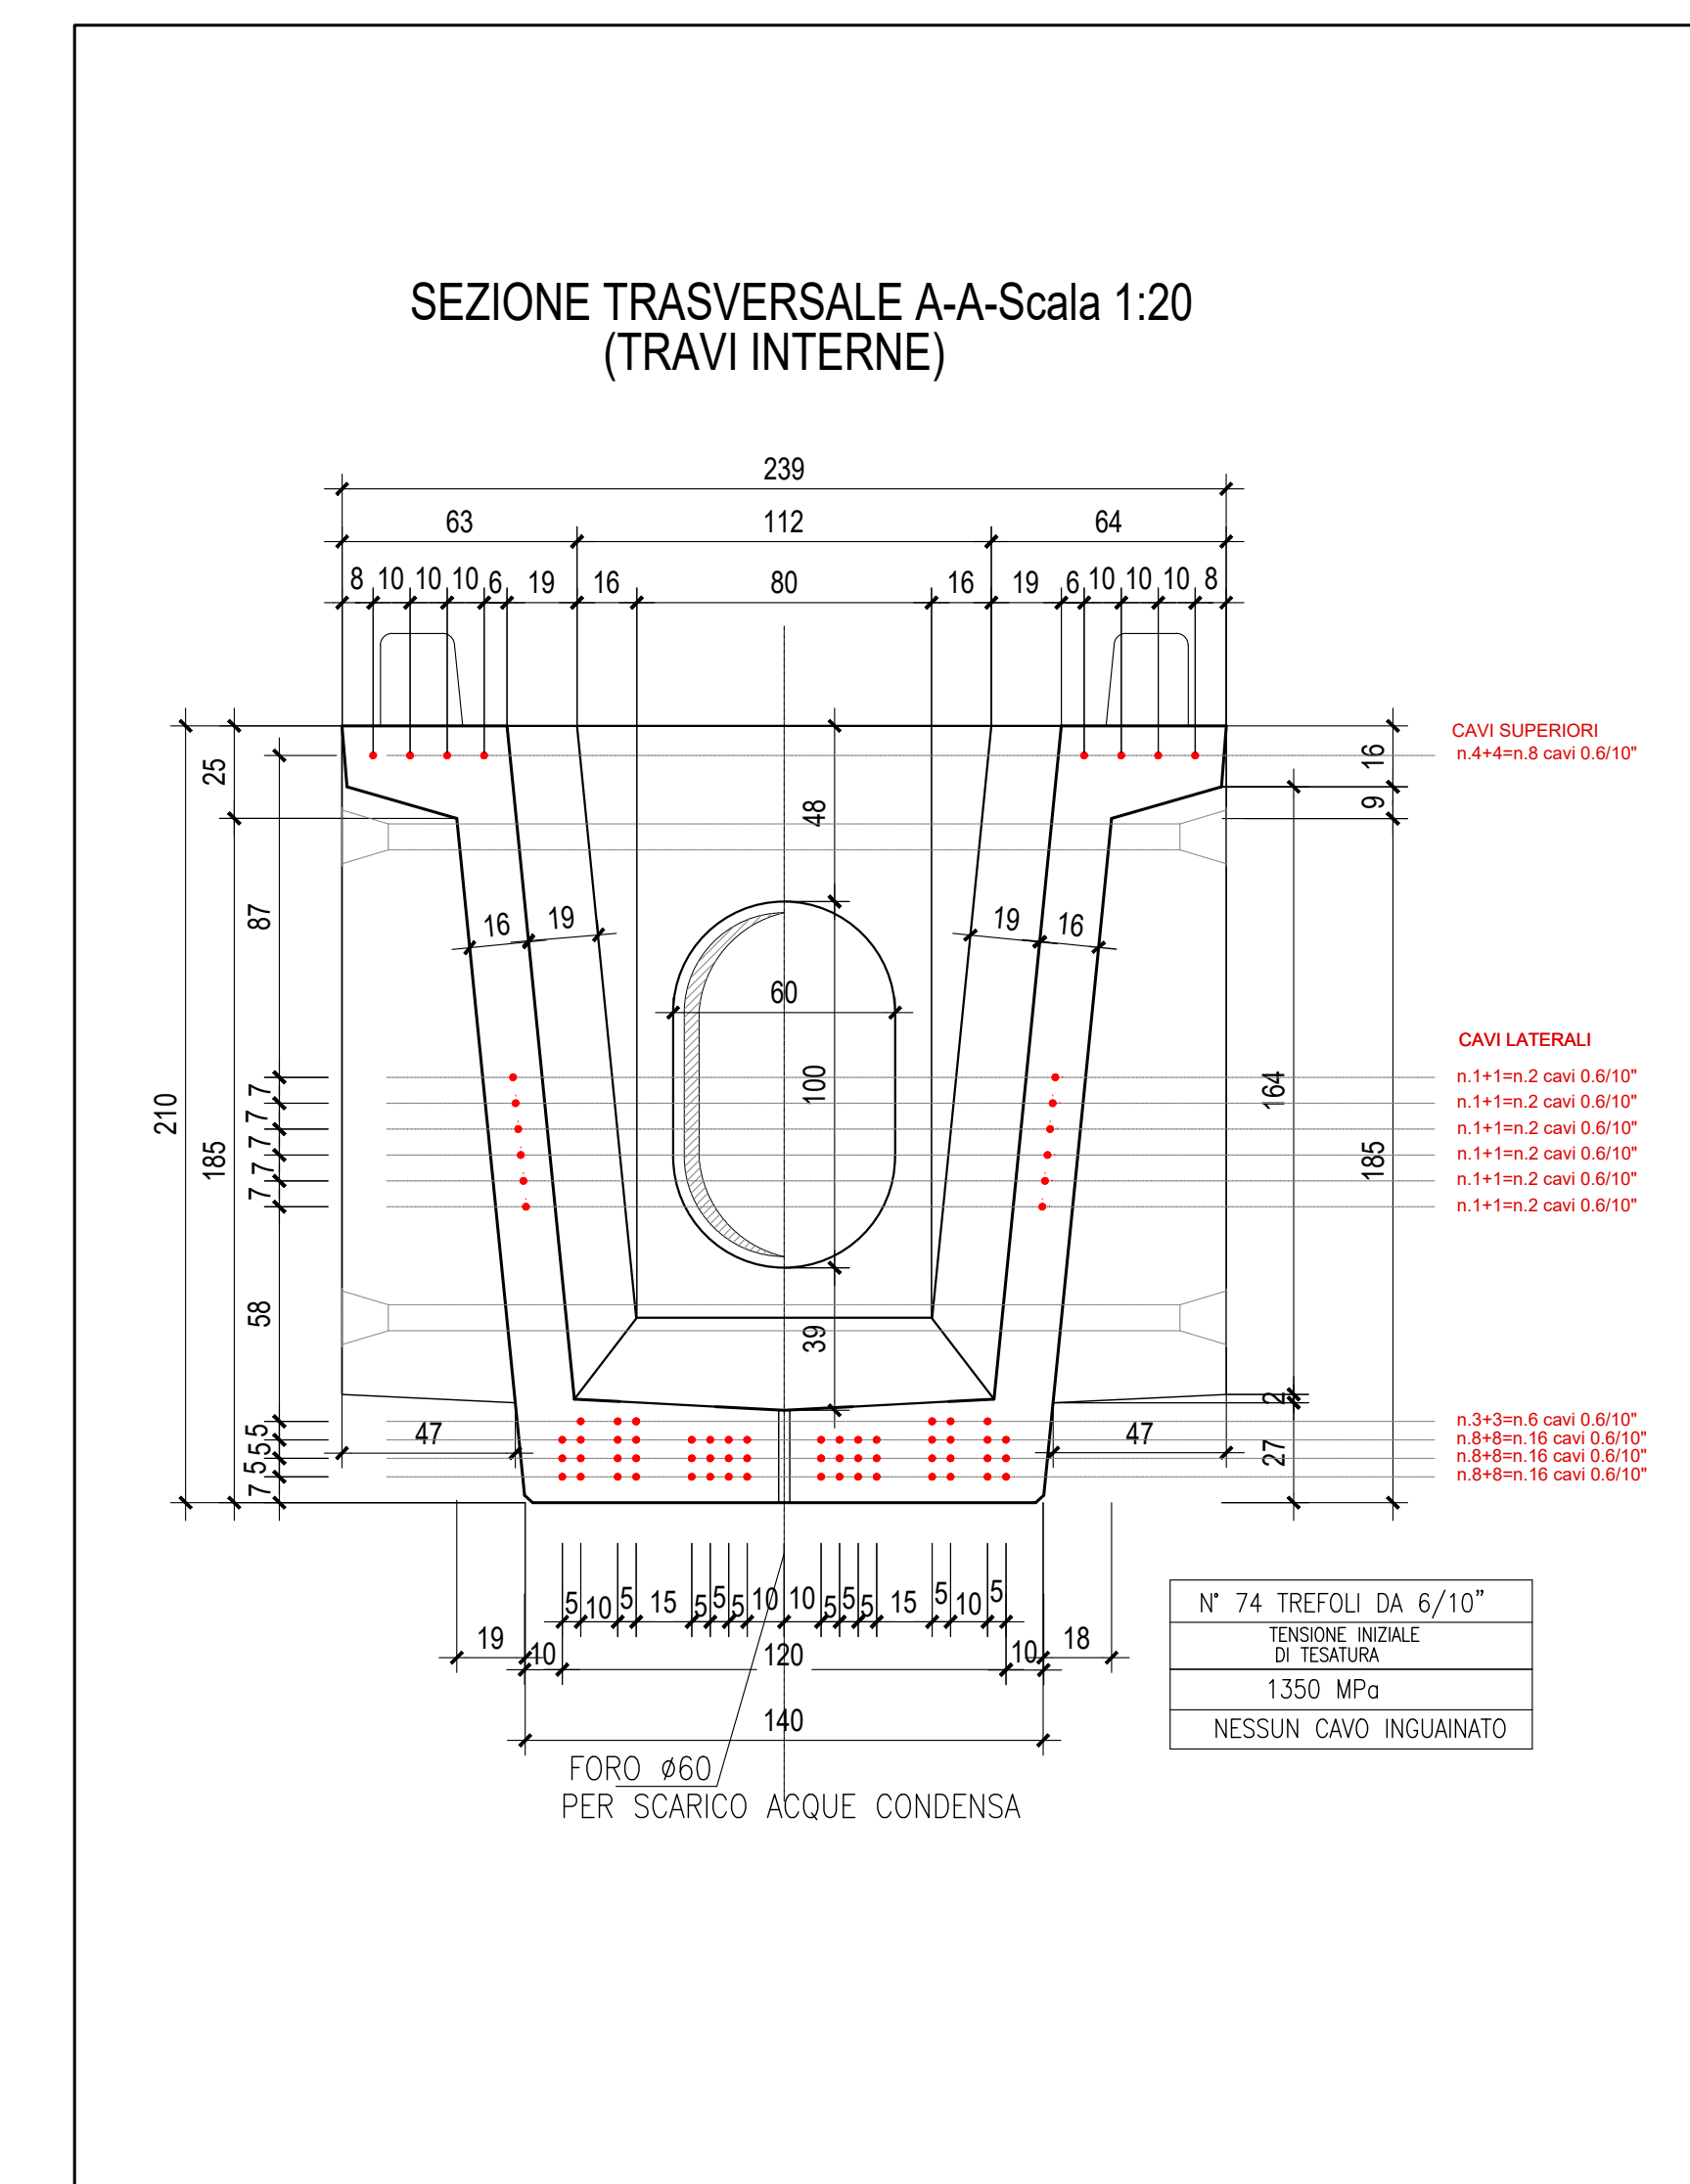



VISTA SUPERIORE TRAVE INTERNA-Scala 1:50

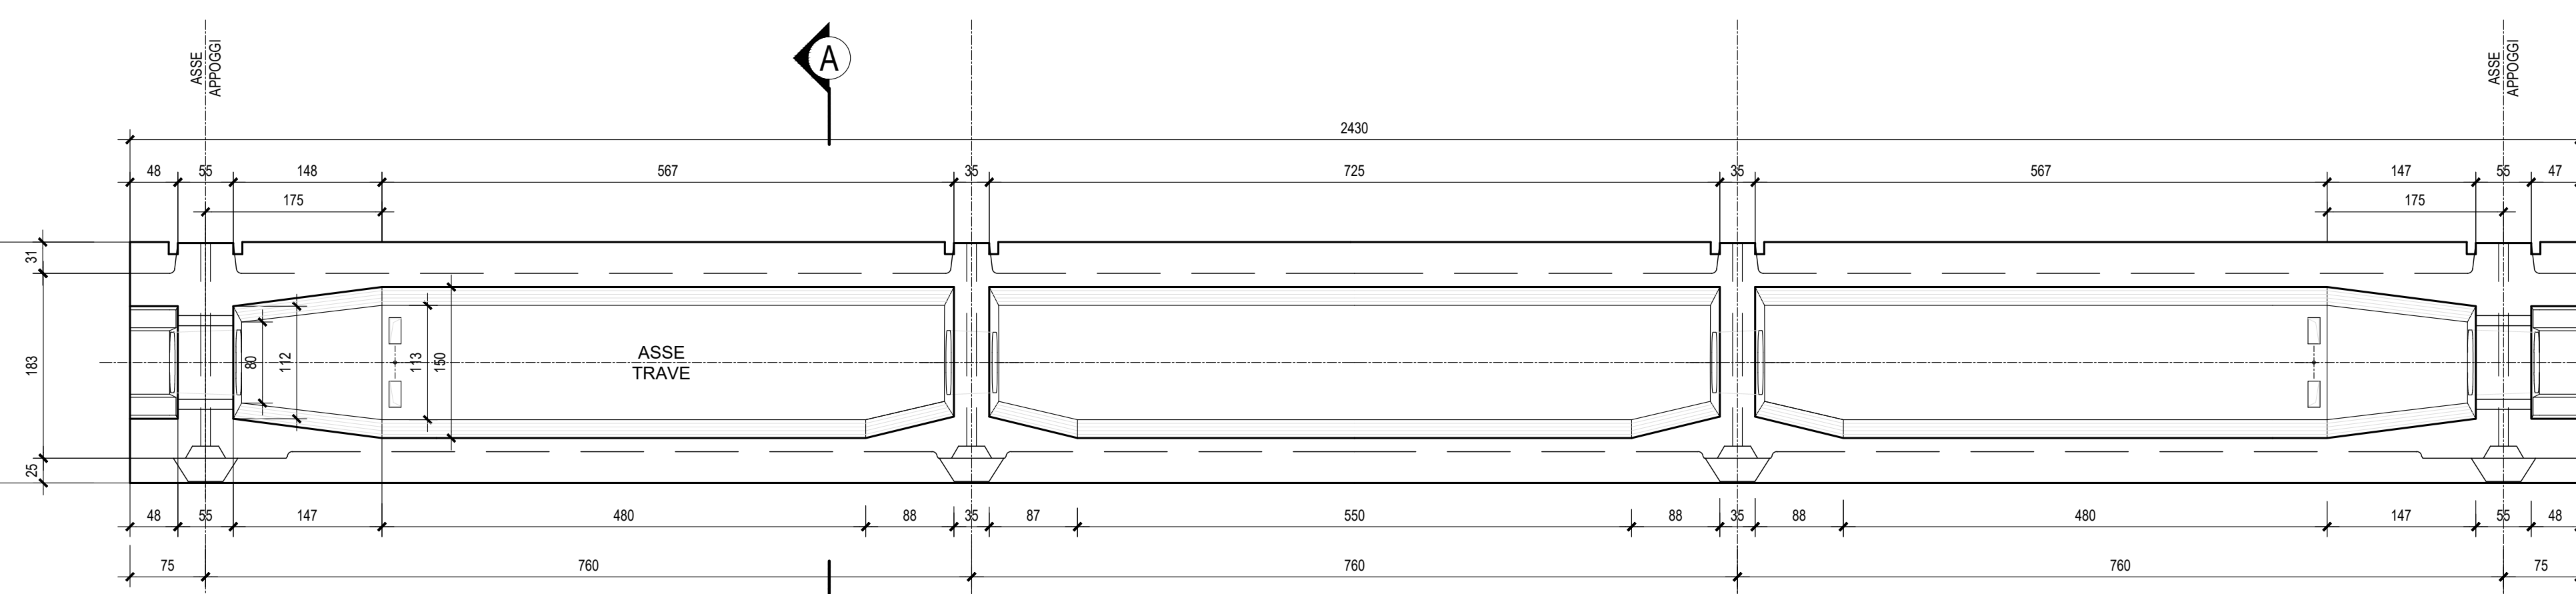

VISTA SUPERIORE TRAVE ESTERNA-Scala 1:50

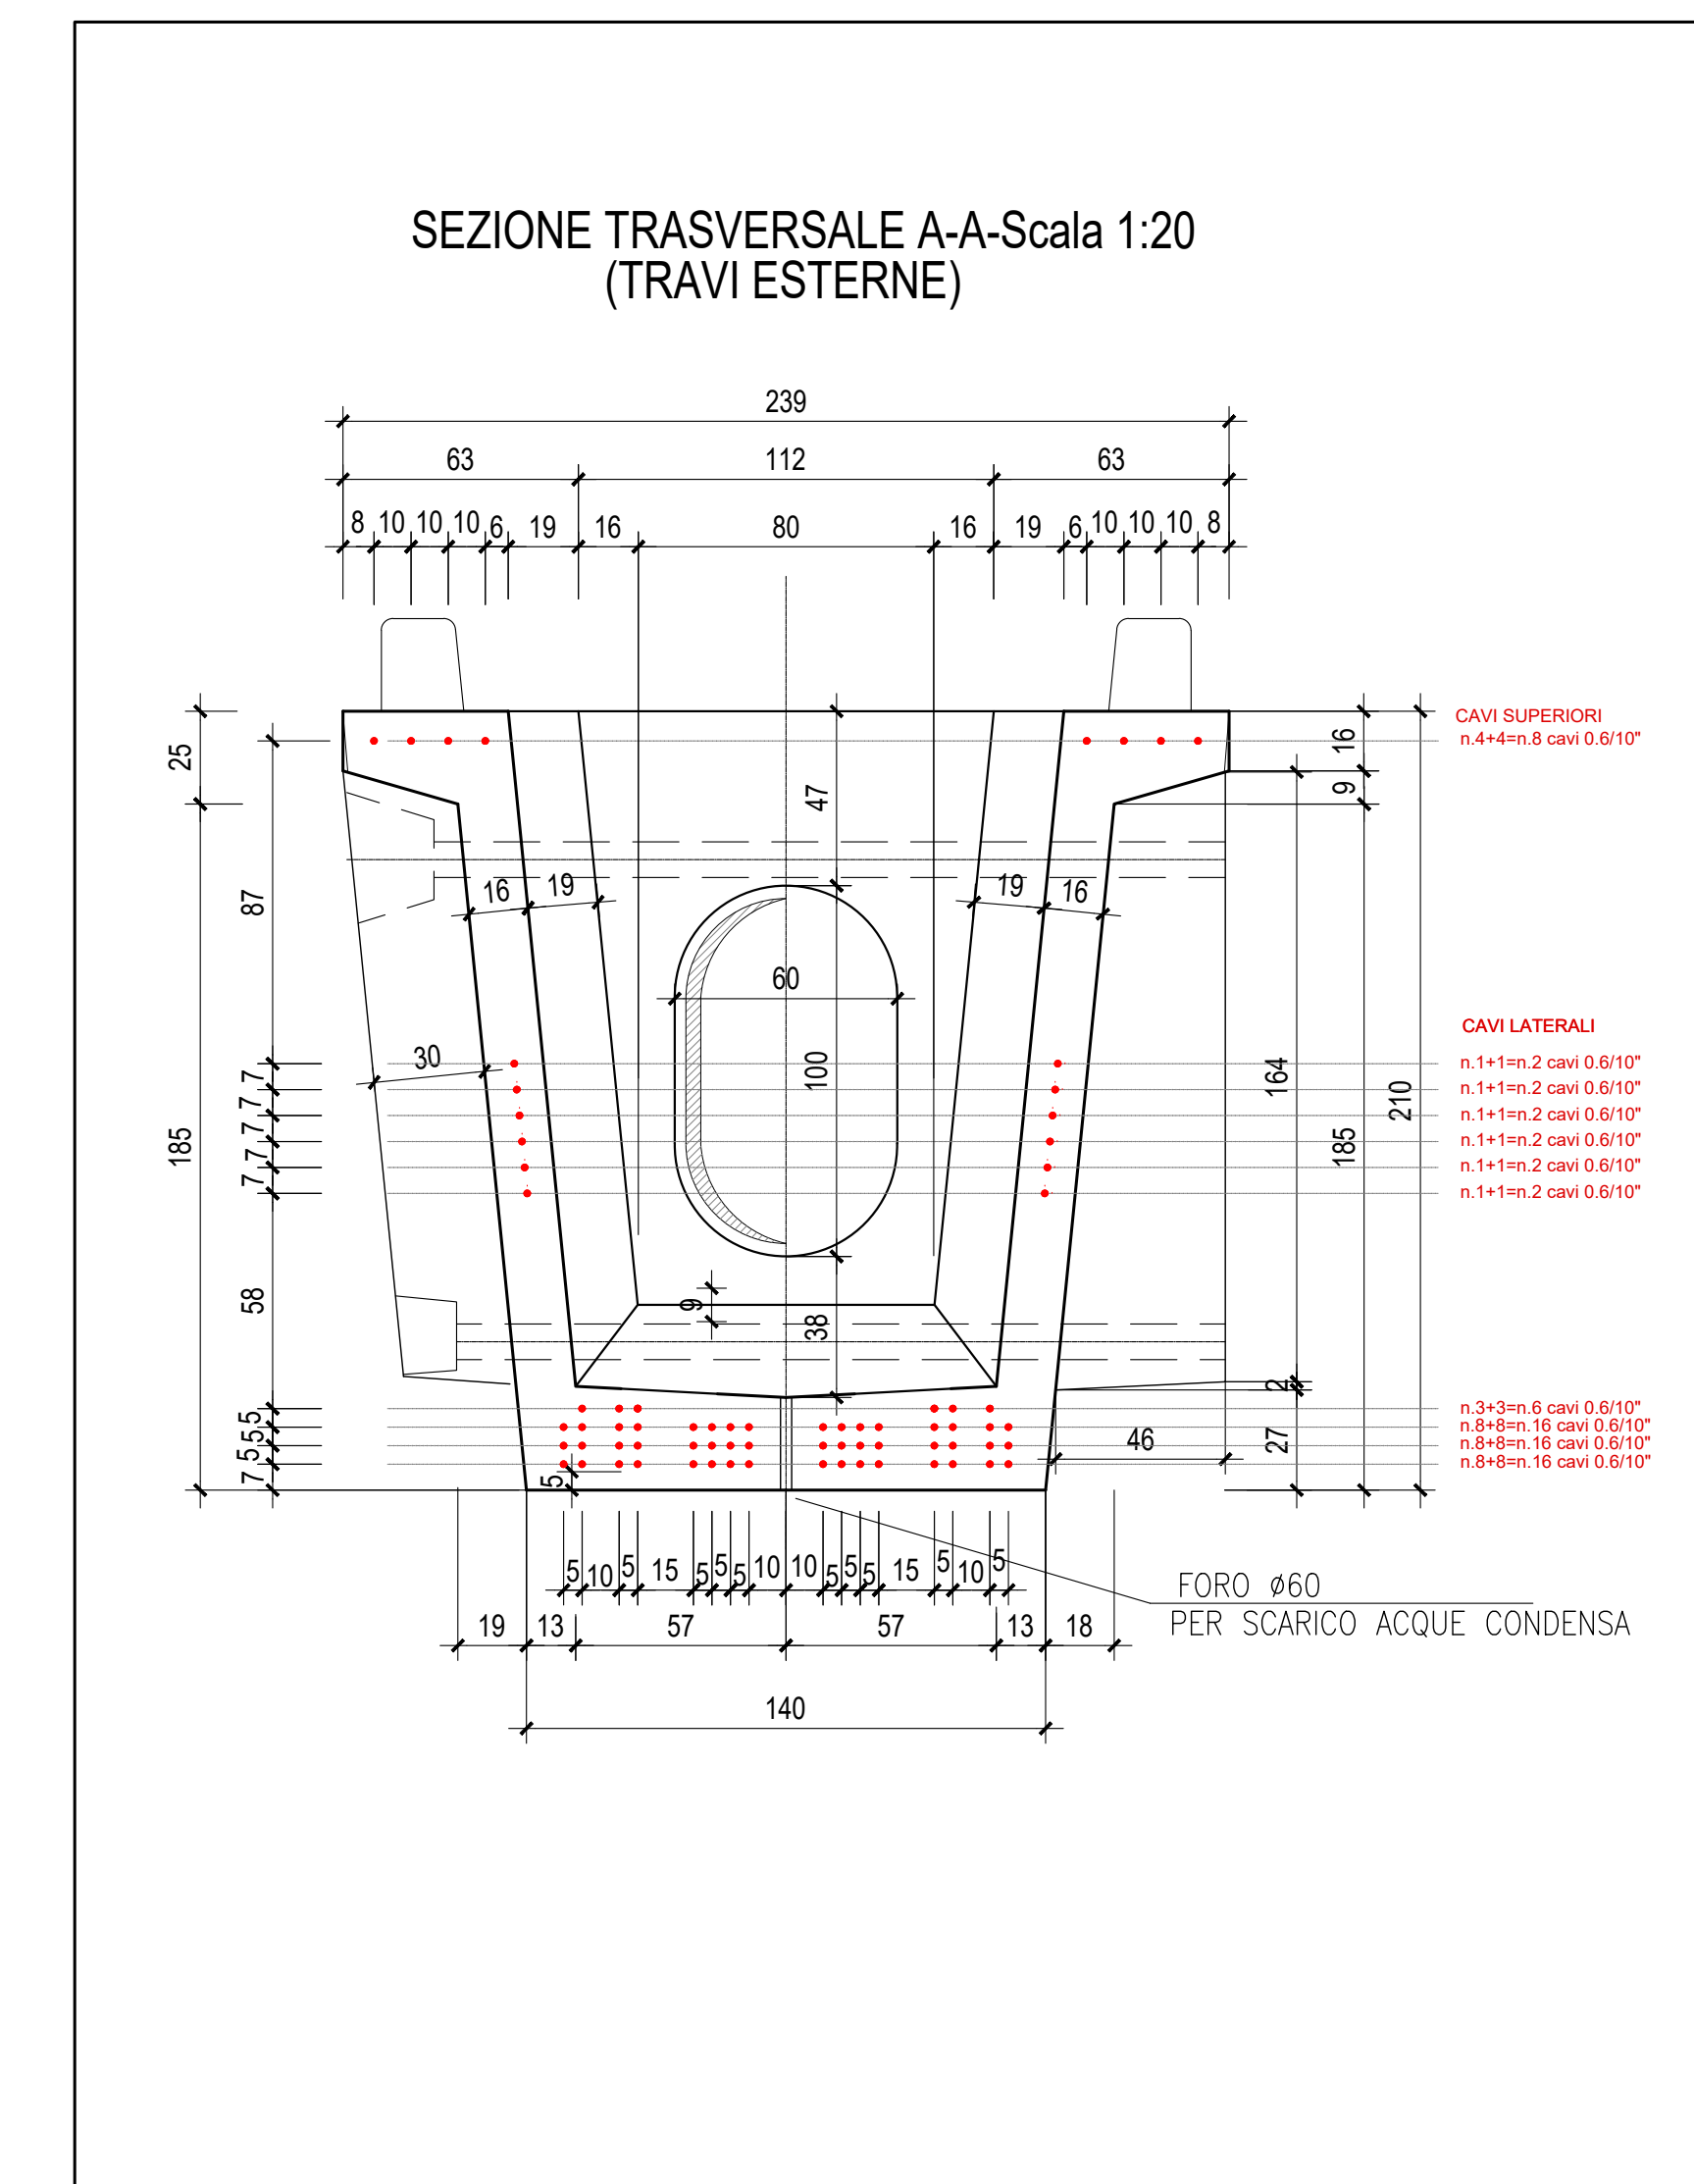

SEZIONE LONGITUDINALE IN ASSE TRAVE -Scala 1:50

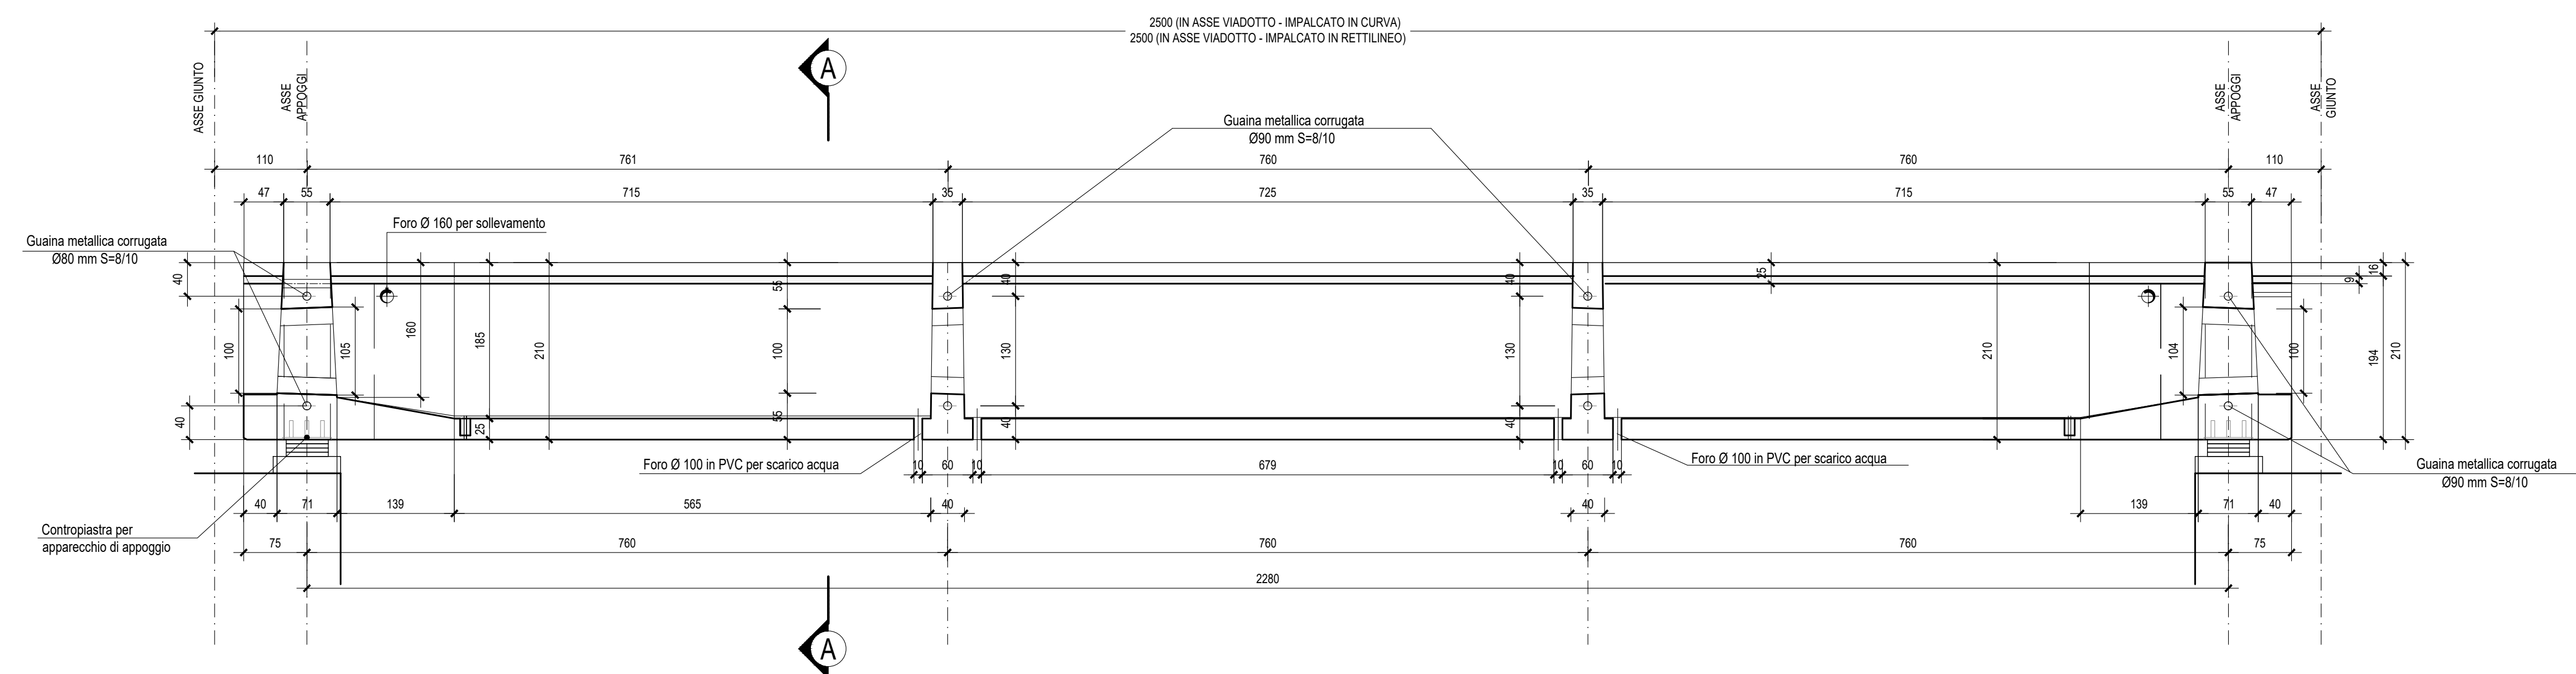

NOTA:
PER LE CARATTERISTICHE DEI MATERIALI E INCIDENZE ARMATURA
FARE RIFERIMENTO ALL'ELABORATO SPECIFICO:
"TABELLA MATERIALI E INCIDENZE ARMATURA OPERE CIVILI"

COMMITTENTE: **RFI** RETE FERROVIARIA ITALIANA
GRUPPO FERROVIE DELLO STATO ITALIANE
DIREZIONE INVESTIMENTI
DIREZIONE PROGRAMMI INVESTIMENTI
DIRETTRICE SUD - PROGETTO ADRIATICA

DIREZIONE LAVORI:

APPALTATORE: **AGOSTINI** COSTRUZIONI ONERL
MANDATARIA **HUB** MANDANTI **ATLANTE**

PROGETTAZIONE: **HUB** MANDATARIA **HYpro** MANDANTI

PROGETTO ESECUTIVO
LINEA PESCARA - BARI
RADDOPPIO DELLA TRATTA FERROVIARIA TERMOLI - LESINA
LOTTO 2 e 3: RADDOPPIO TERMOLI - RIPALTA

Opere D'Arte Maggiori - Ponti e Viadotti Ferroviari
Elaborati Generali
Carpenteria impalcanti in CAP tav. 2 di 3

Rev.	Descrizione	Redatto	Data	Verificato	Data	Approvato	Data	Autorizzato	Data
A	Prima emissione	A. Sestini	02/07/2022	M. Martignoni	02/07/2022	A. Fabbri	02/07/2022		02/07/2022
B	Aggiornamento per RIV	A. Sestini	20/02/2023	M. Martignoni	20/02/2023	A. Fabbri	20/02/2023		20/02/2023

SCALA: varie

COMMESSA: LOTTO FASE ENTE TIPO DOC. OPERA/DISCIPLINA PROGR. REV.
LI0B.02.E.ZZ.BZ.VI0007.002.B

File: LI0B.02.E.ZZ.BZ.VI00.07.002.B.DWG n. Elab.: 1