




SEZIONE LONGITUDINALE IMPALCATO-Scala 1:50

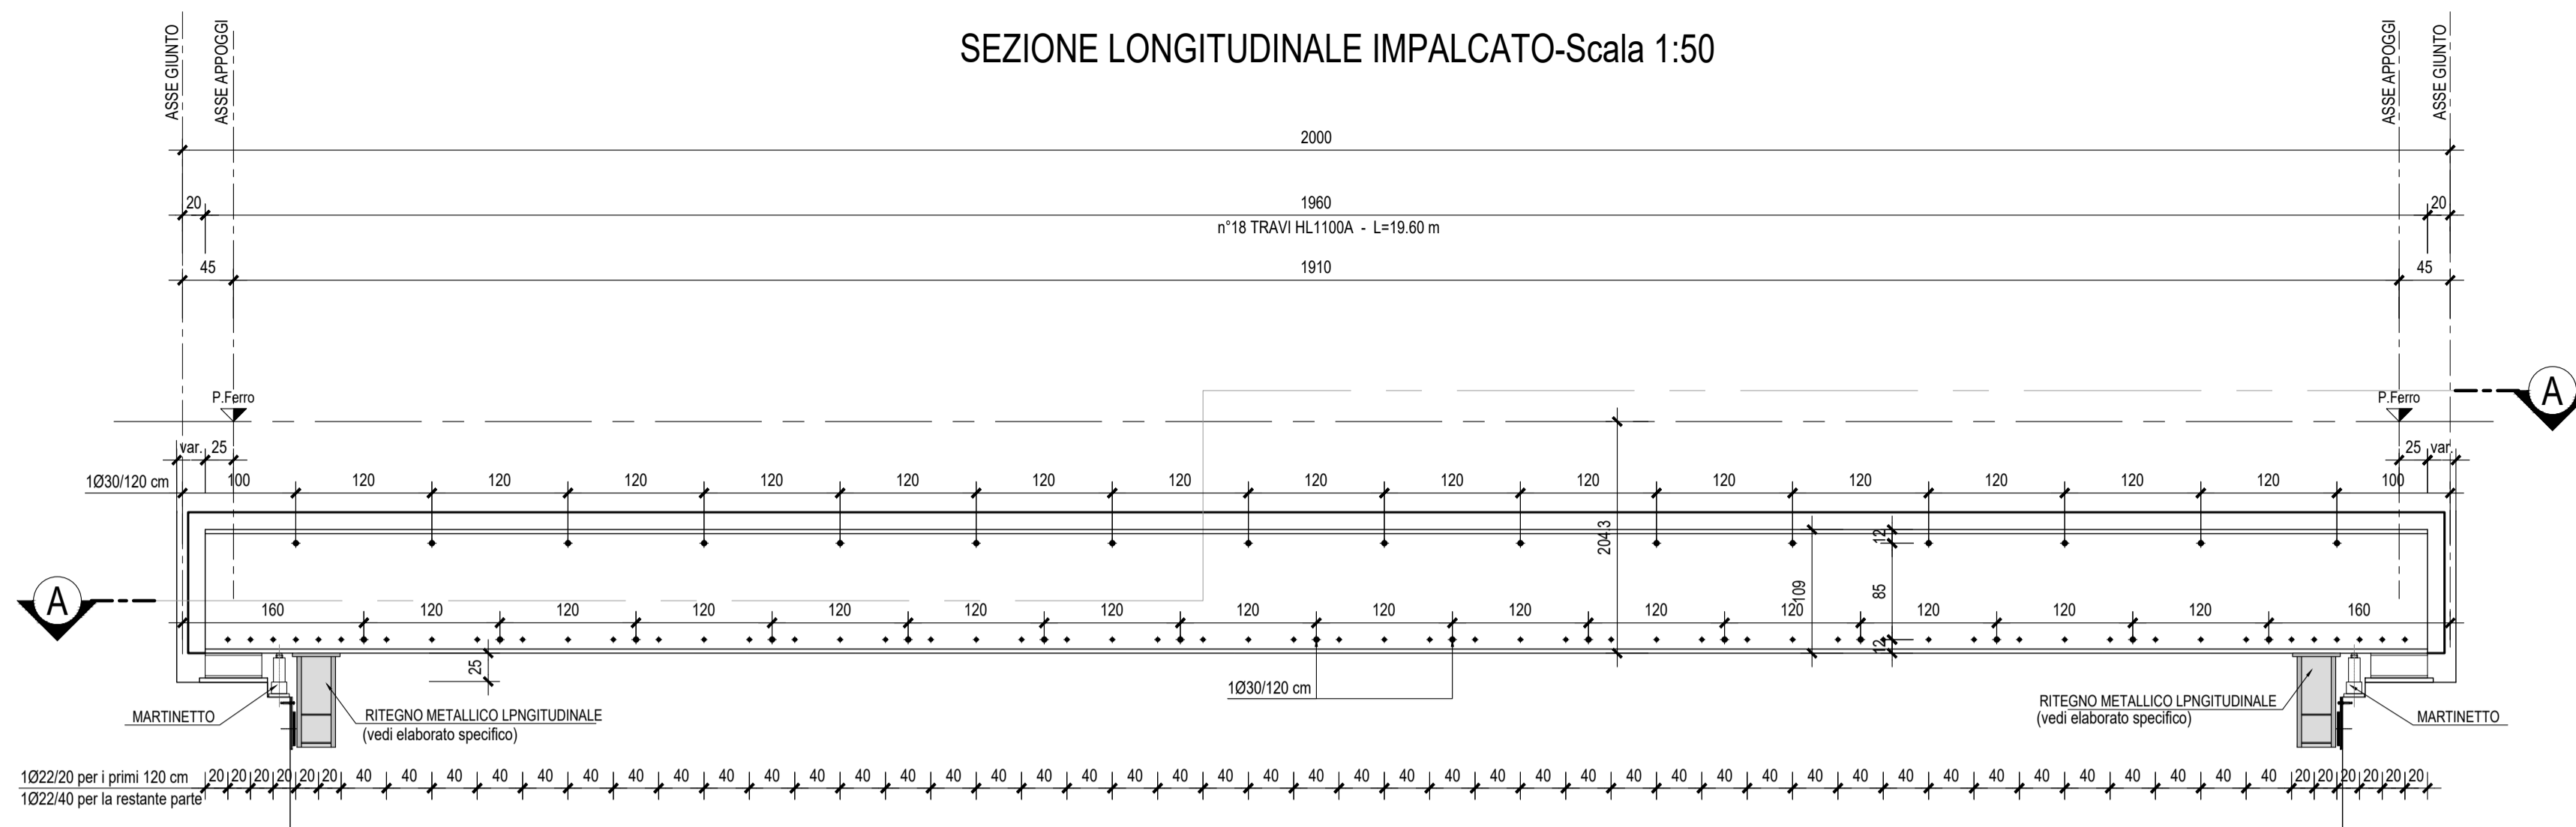

SEZIONE B-B-Scala 1:50

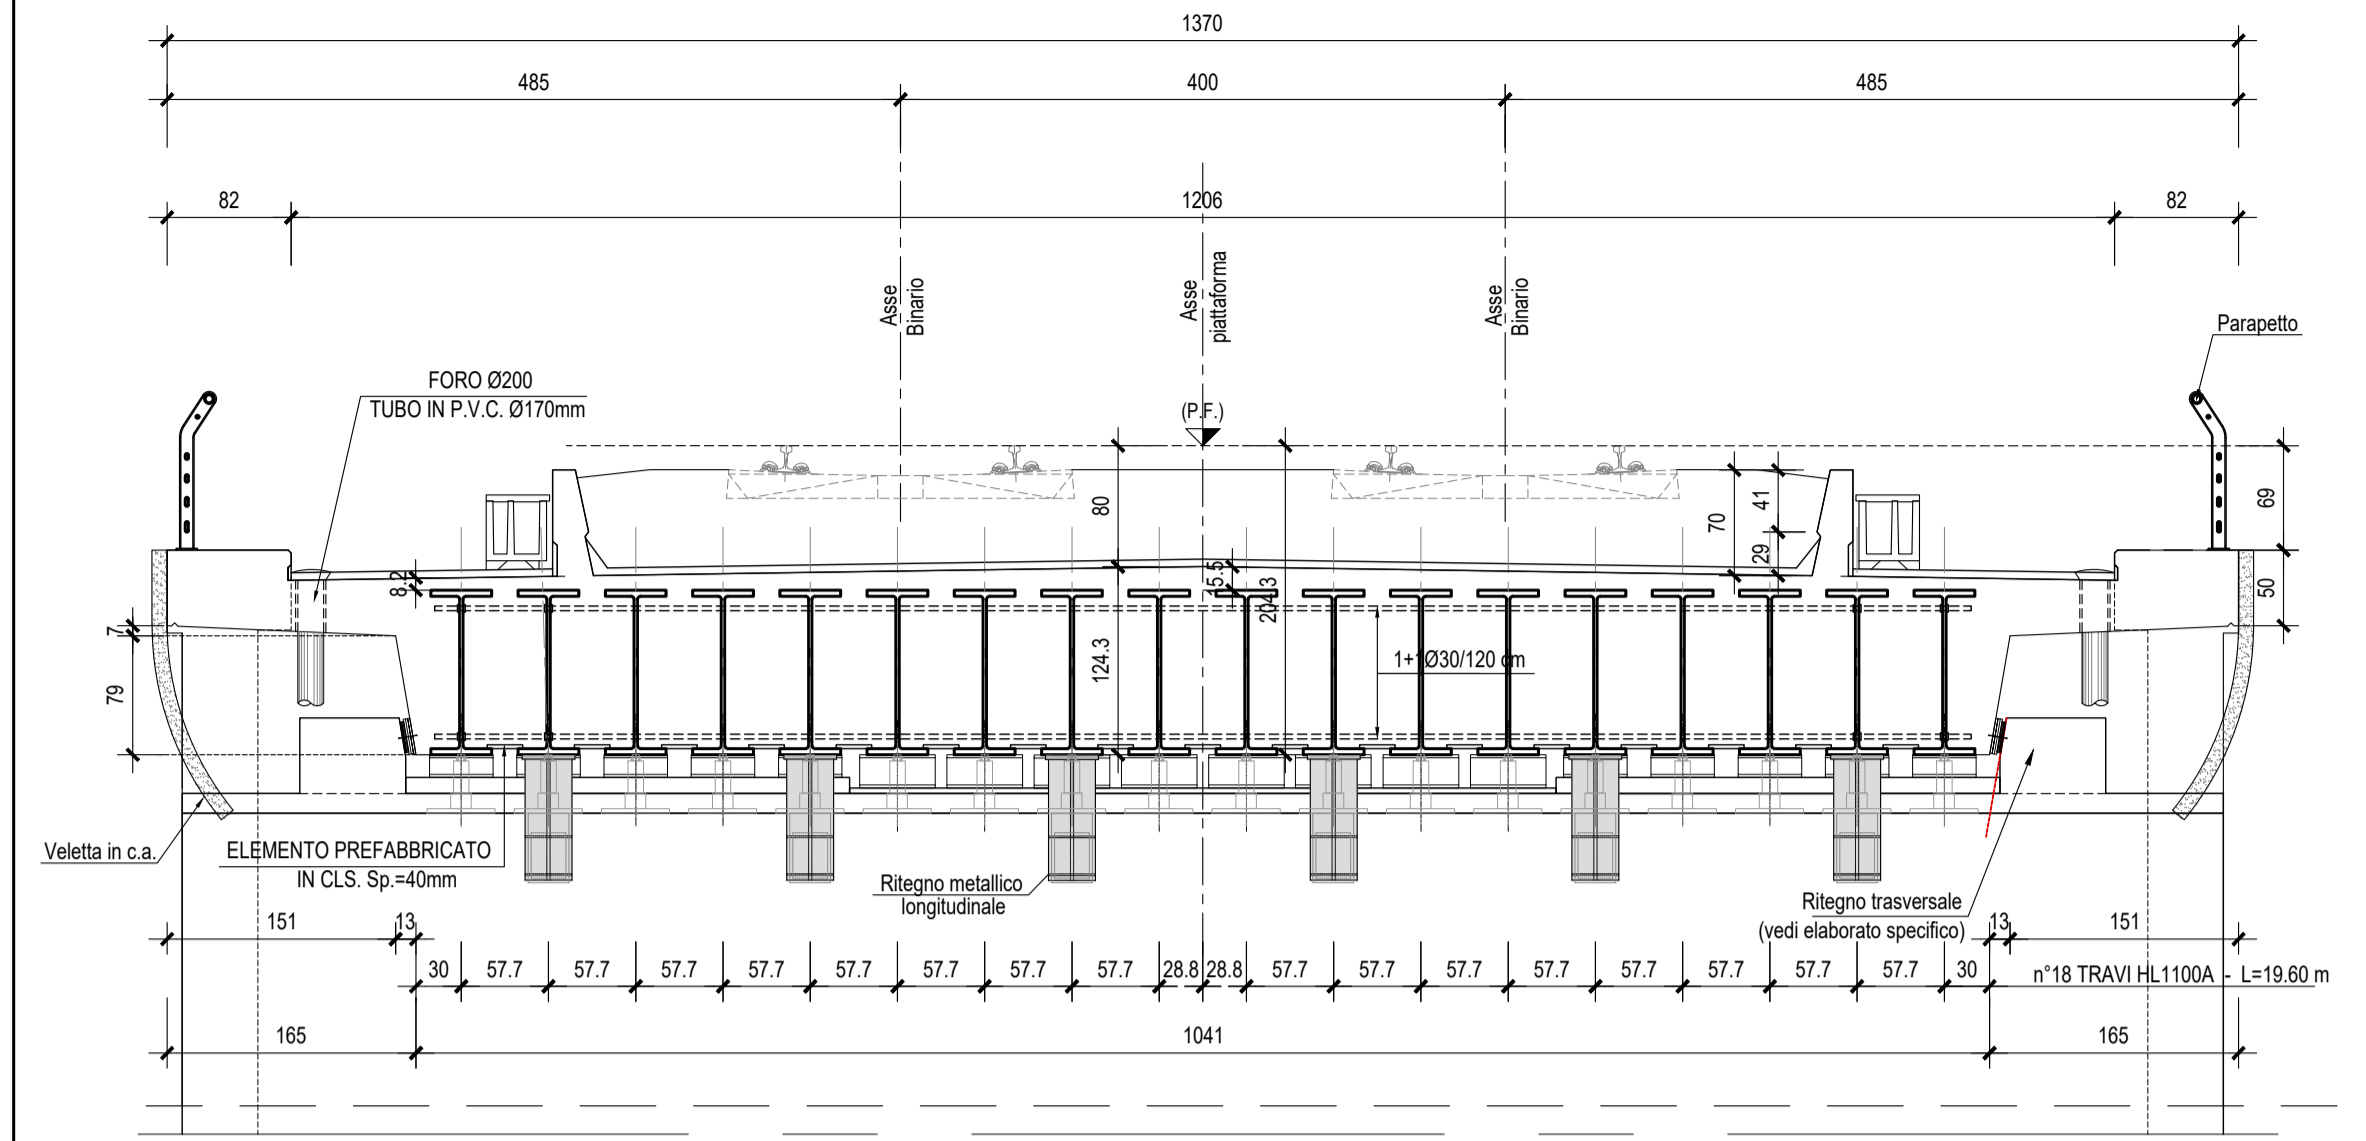

SEZIONE A-A-Scala 1:50

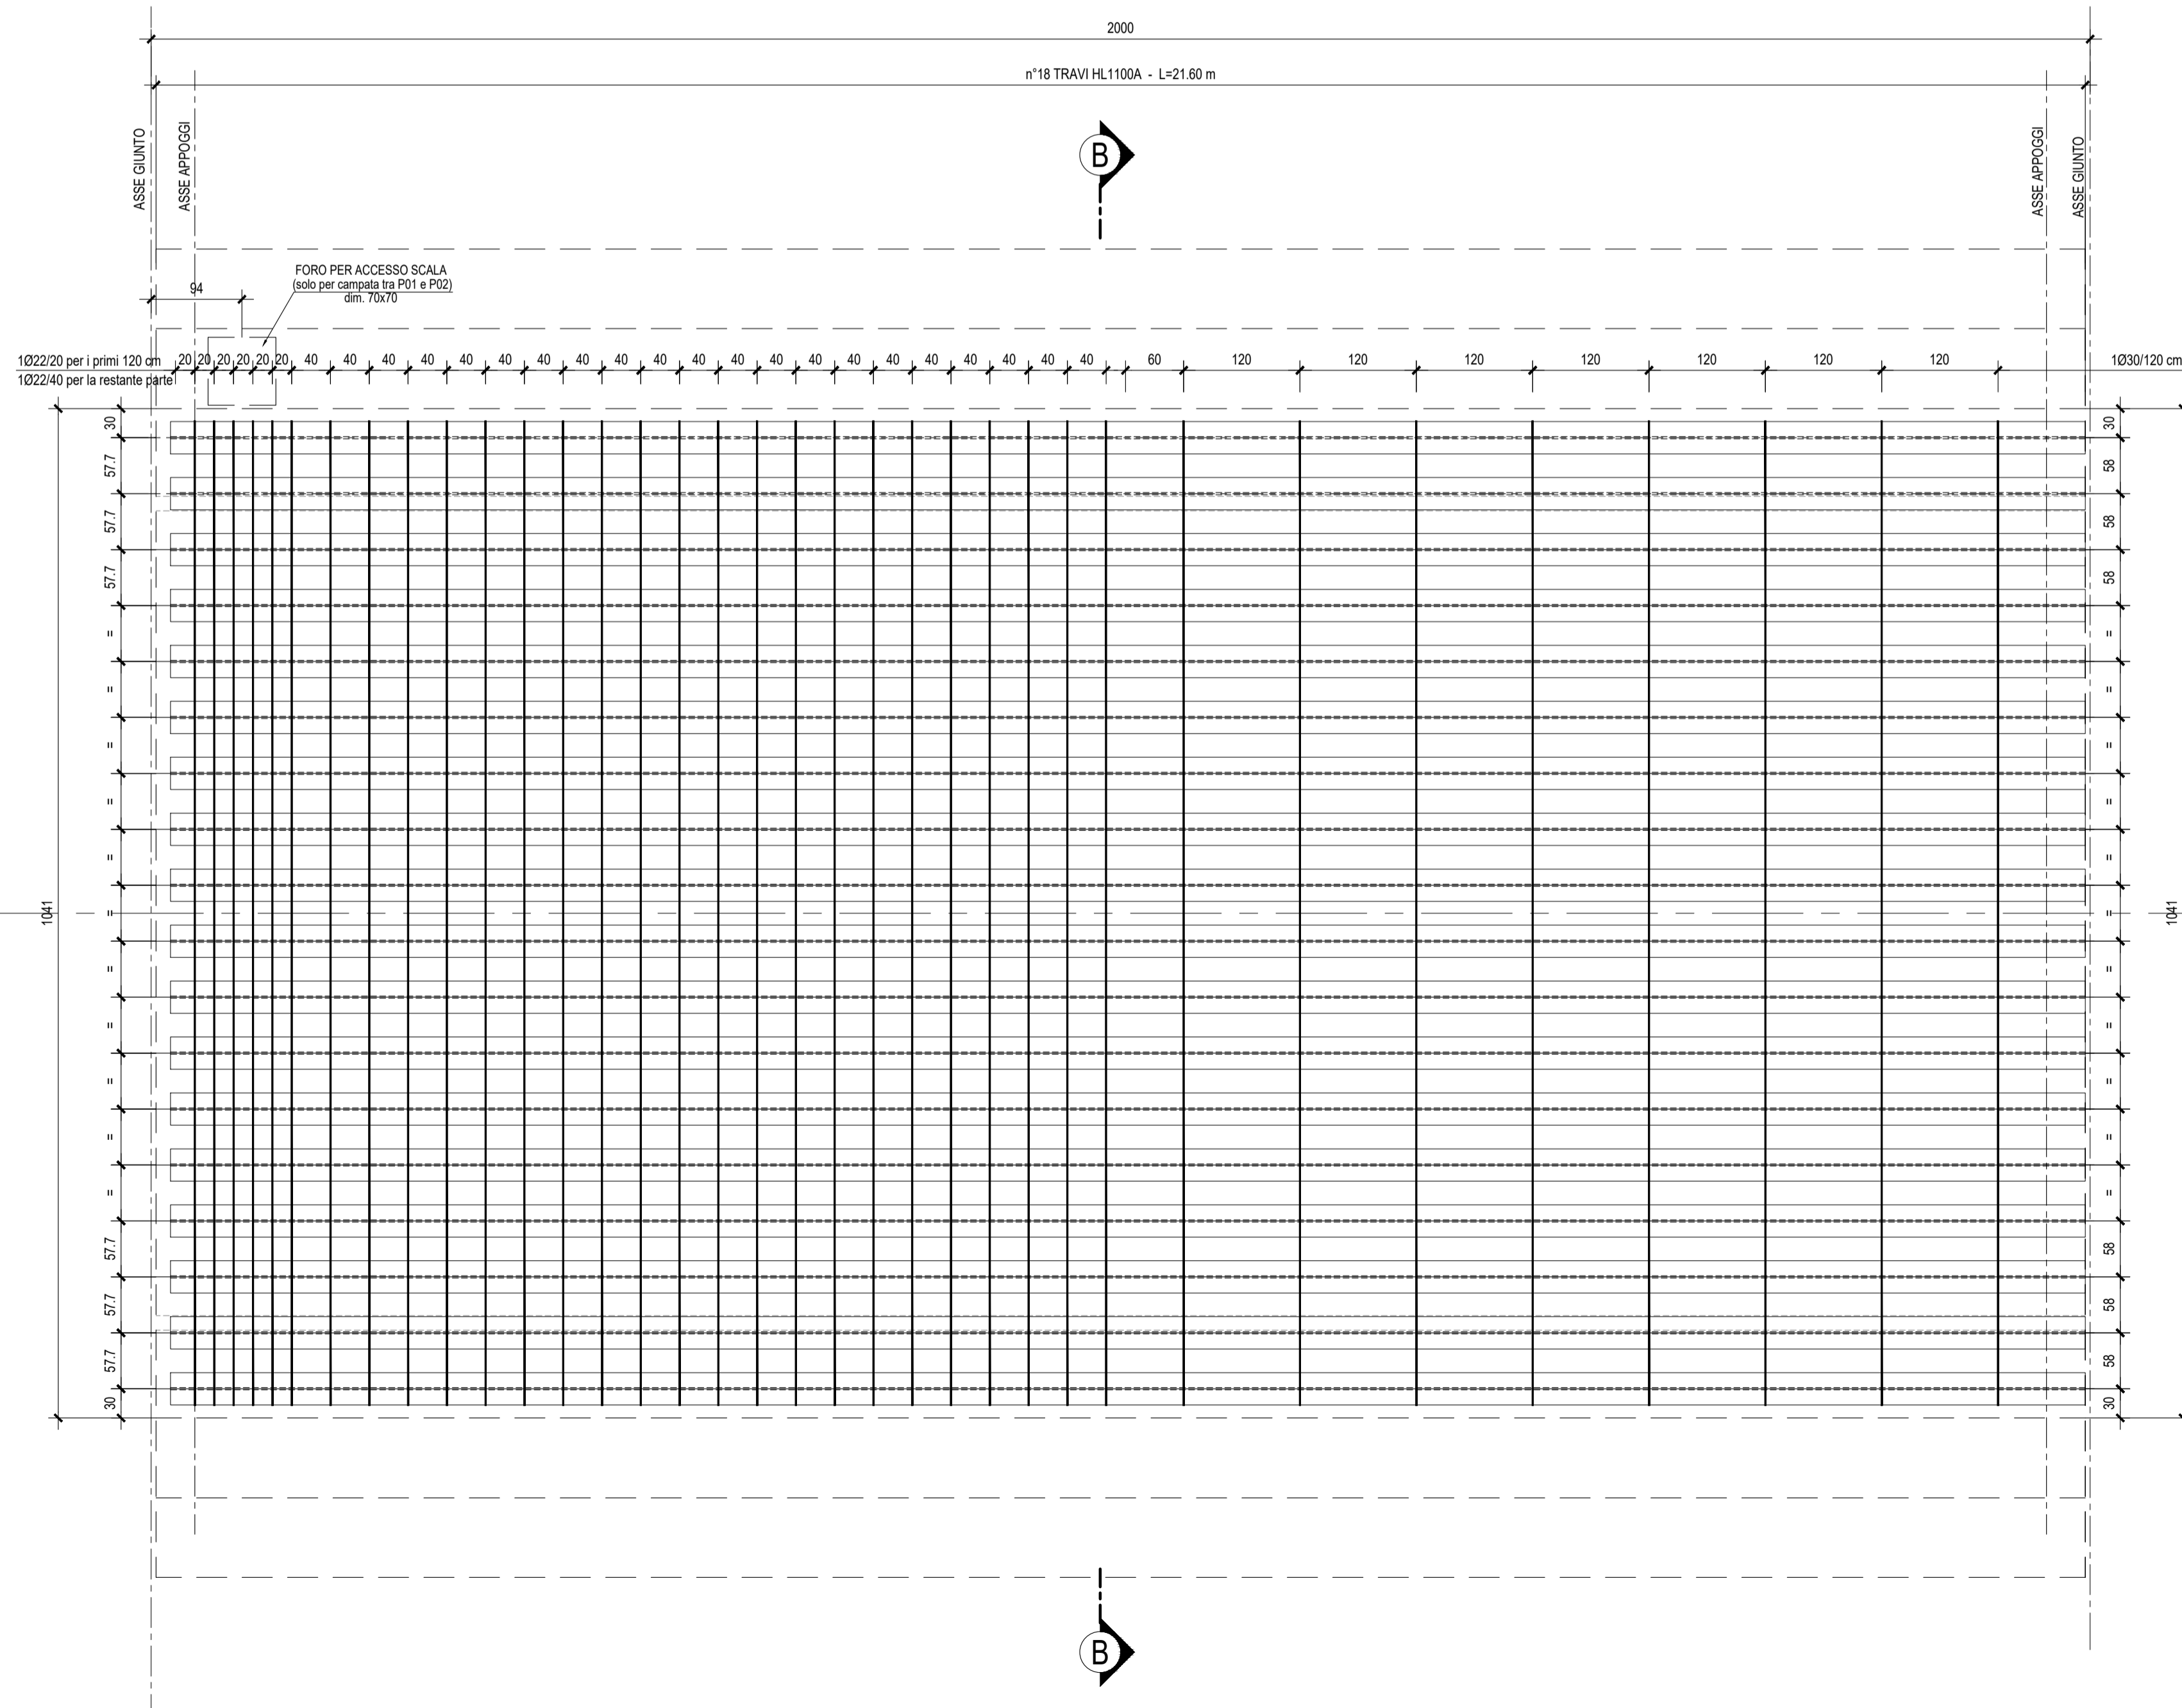

NOTE:
PER LE CARATTERISTICHE DEI MATERIALI E INCIDENZE ARMATURA
FARE RIFERIMENTO ALL'ELABORATO SPECIFICO:
"TABELLA MATERIALI E INCIDENZE ARMATURA OPERE CIVILI"

COMMITTENTE:
RFI
RETE FERROVIARIA ITALIANA
GRUPPO FERROVIE DELLO STATO ITALIANE
DIREZIONE INVESTIMENTI
DIREZIONE PROGRAMMI INVESTIMENTI
DIRETTRICE SUD - PROGETTO ADRIATICA

DIREZIONE LAVORI:
ITALFERR
GRUPPO FERROVIE DELLO STATO ITALIANE

APPALTATORE:
AGOSTINO
COSTRUZIONI GENERALI
MANDATARIA
ATLANTE
MANDANTI

PROGETTAZIONE:
MANDATARIA **HUB** MANDANTI **HYpro**

PROGETTO ESECUTIVO
LINEA PESCARA - BARI
RADDOPPIO DELLA TRATTA FERROVIARIA TERMOLI - LESINA
LOTTO 2 e 3: RADDOPPIO TERMOLI - RIPALTA

Opere D'Arte Maggiori - Ponti e Viadotti Ferroviari
Elaborati Generali
Carpenteria impalcato a travi incorporate tav 2 di 3

APPALTATORE DIRETTORE TECNICO Ing. G. Basso A.A. AGOSTINO COSTRUZIONI GENERALI S.r.l. D. Cesare Fracchi Via. Garibaldi, 10 - 81021 - Caserta	PROGETTAZIONE DIRETTORE DELLA PROGETTAZIONE Ing. M. Martignoni	SCALA: 1:50
---	--	----------------

COMMESSA LOTTO FASE ENTE TIPO DOC. OPERA/DISCIPLINA Progr. REV.
LI0B 02 E ZZ BB VI0007 002 B

Revis.	Descrizione	Redatto	Data	Verificato	Data	Approvato	Data	Autorizzato	Data
A	Prima emissione	A. Sotaro	28/09/2022	M. Martignoni	28/09/2022	A. Rinaldi	28/09/2022		30/09/2022
B	Aggiornamento per RdV	A. Sotaro	28/09/2023	M. Martignoni	28/09/2023	A. Rinaldi	30/09/2023		