SEZIONE TRASVERSALE TIPO (In presenza di marciapiedi FFP) - Scala 1:20

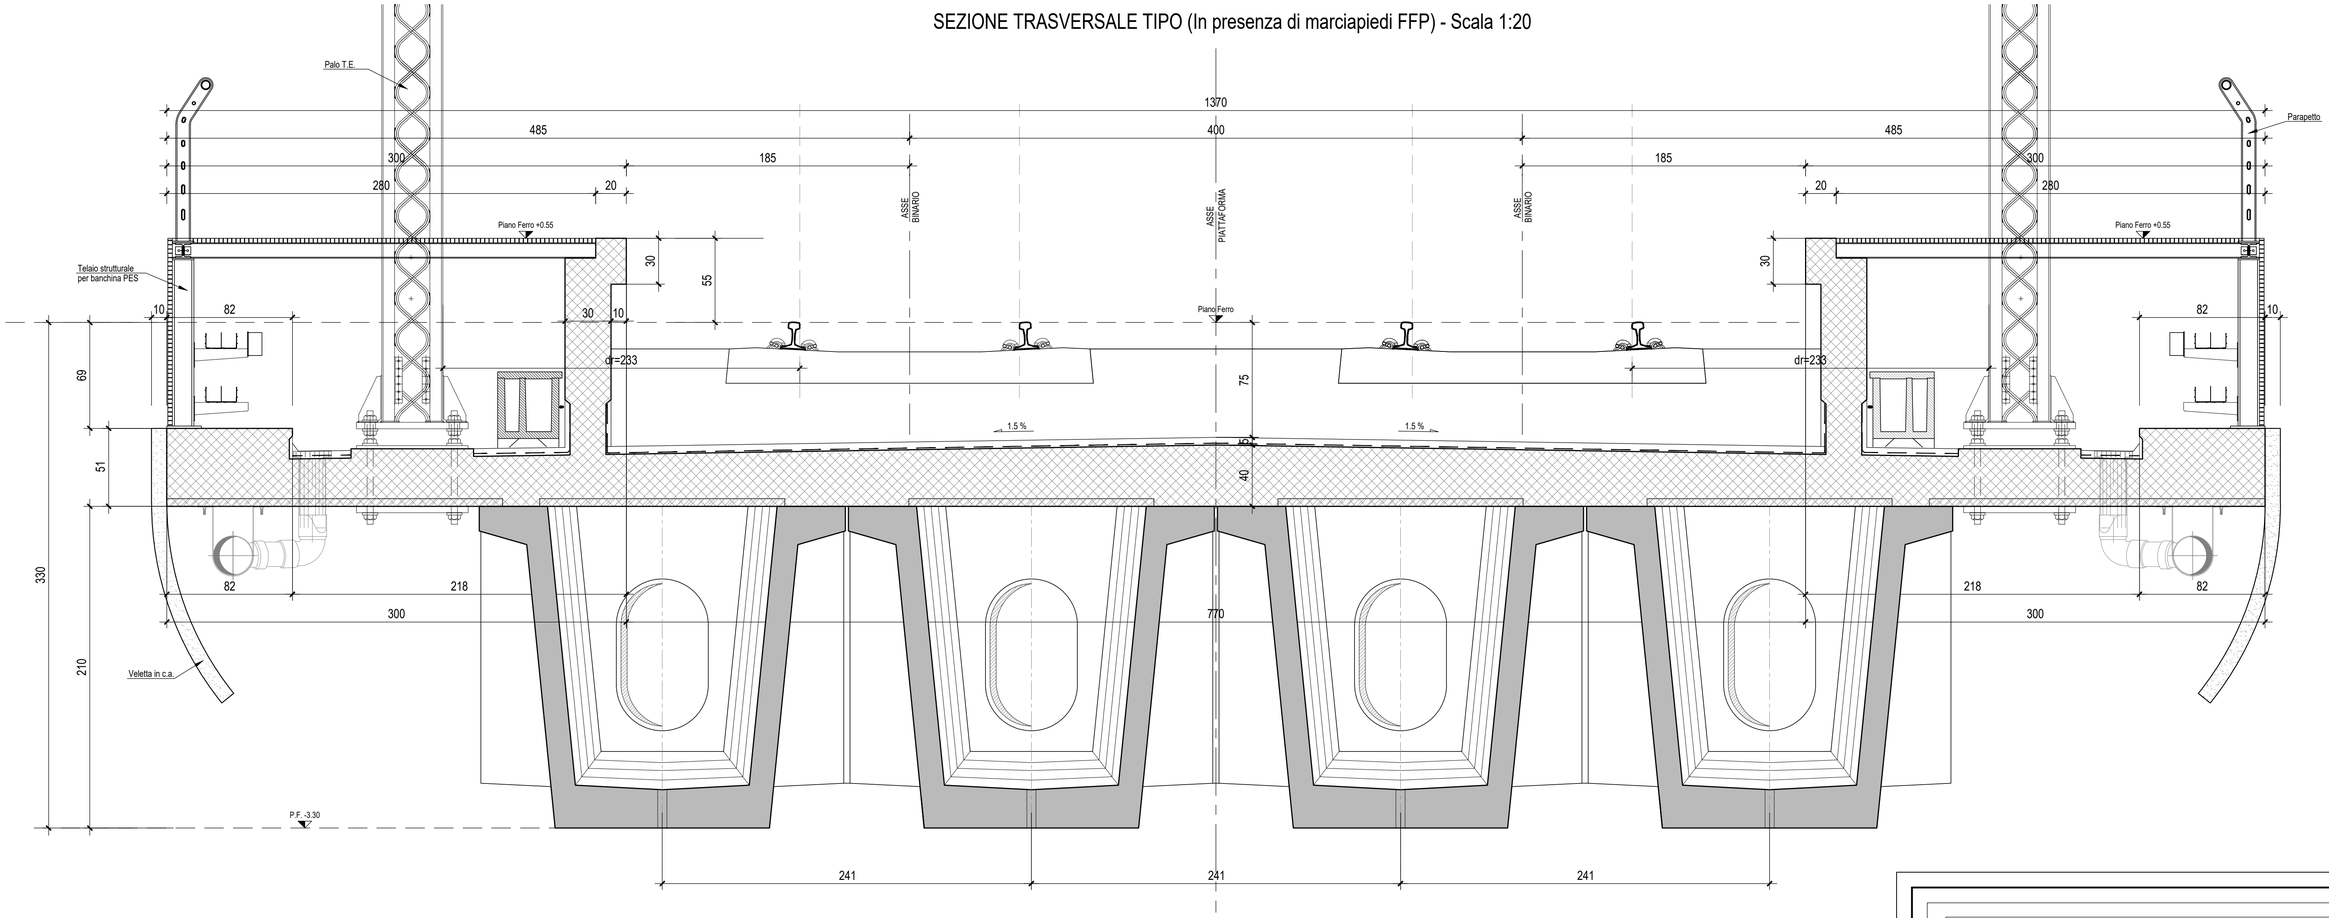

SEZIONE TRASVERSALE TIPO GRIGLIATO - Scala 1:10

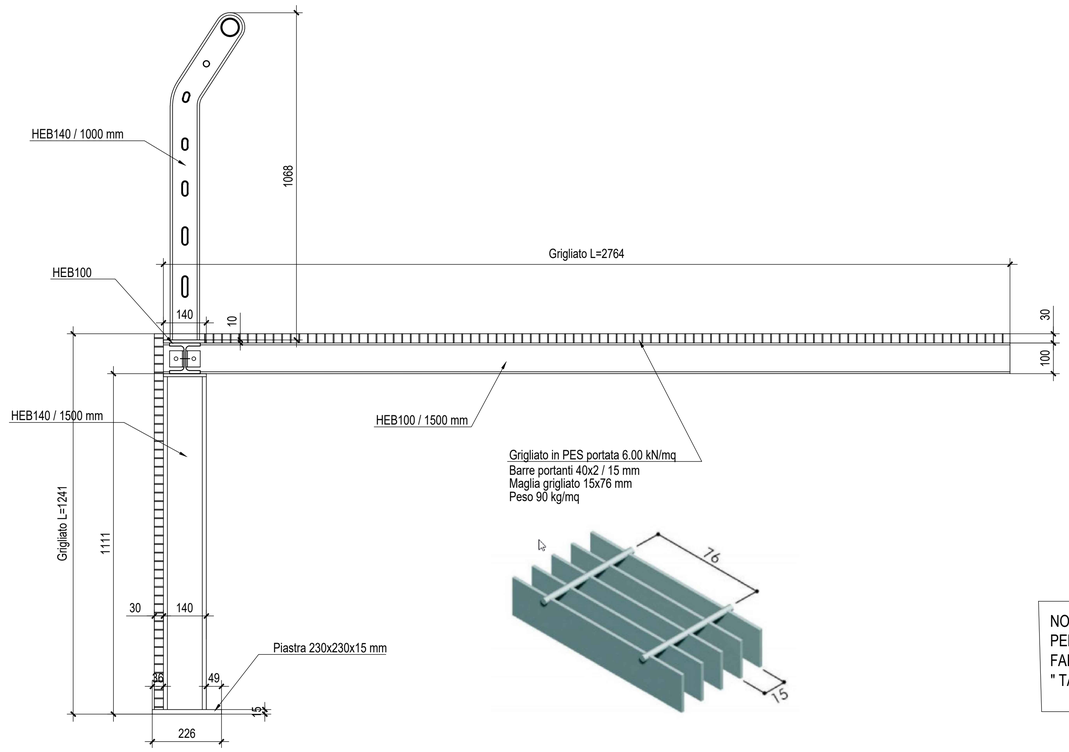

NOTA:
PER LE CARATTERISTICHE DEI MATERIALI E INCIDENZE ARMATURA
FARE RIFERIMENTO ALL'ELABORATO SPECIFICO:
" TABELLA MATERIALI E INCIDENZE ARMATURA OPERE CIVILI"

COMMITTENTE:
RFI RETE FERROVIARIA ITALIANA
GRUPPO FERROVIE DELLO STATO ITALIANE
DIREZIONE INVESTIMENTI
DIREZIONE PROGRAMMI INVESTIMENTI
DIRETTRICE SUD - PROGETTO ADRIATICA

DIREZIONE LAVORI:
ITALFERR
GRUPPO FERROVIE DELLO STATO ITALIANE

APPALTATORE:
A. D'AGOSTINO COSTRUZIONI GENERALI — MANDATARIA
ATLANTE — MANDANTI

PROGETTAZIONE:
MANDATARIA HUB — MANDANTI HYpro

PROGETTO ESECUTIVO

LINEA PESCARA - BARI
RADDOPPIO DELLA TRATTA FERROVIARIA TERMOLI - LESINA
LOTTO 2 e 3: RADDOPPIO TERMOLI - RIPALTA

Opere D'Arte Maggiori - Ponti e Viadotti Ferroviari
Elaborati Generali
Particolare impalcato con marciapiede PES

Firmato digitalmente da:
Facchini Massimo
Firmato il 13/03/2024 12:24
Seriale Certificato: 2702585
Valido dal 01/09/2023 al 01/09/2026
InfoCamere Qualified Electronic Signature CA

APPALTATORE	PROGETTAZIONE		SCALA:
DIRETTORE TECNICO Ing. G.Babini A.A.D'AGOSTINO COSTRUZIONI GENERALI S.r.l. Il Direttore Tecnico (Ing. Giancarlo Babini)	DIRETTORE DELLA PROGETTAZIONE Ing. M. Facchini		1:20

COMMESSA	LOTTO	FASE	ENTE	TIPO DOC.	OPERA/DISCIPLINA	PROGR.	REV.
LI0B	02	E	ZZ	BC	VI0007	002	C

Revis.	Descrizione	Redatto	Data	Verificato	Data	Approvato	Data	Autorizzato Data
A	Prima emissione	A. Sostaro	Dicembre 2022	M. Martignoni	Dicembre 2022	A. Rinaldi	Dicembre 2022	28/07/2023
B	Aggiornamento per RdV	A. Sostaro	28/06/2023	M. Martignoni	29/06/2023	A. Rinaldi	30/06/2023	
C	Aggiornamento per RdV	A. Sostaro	26/07/2023	M. Martignoni	27/07/2023	A. Rinaldi	28/07/2023	M.Facchini

File: LI0B.0.2.E.ZZ.BC.VI00.0.7.002.C.DWG — n. Elab.: