



SCALA DI ACCESSO DALL'IMPALCATO AL PULVINO-Scala 1:20
SEZIONE A-A

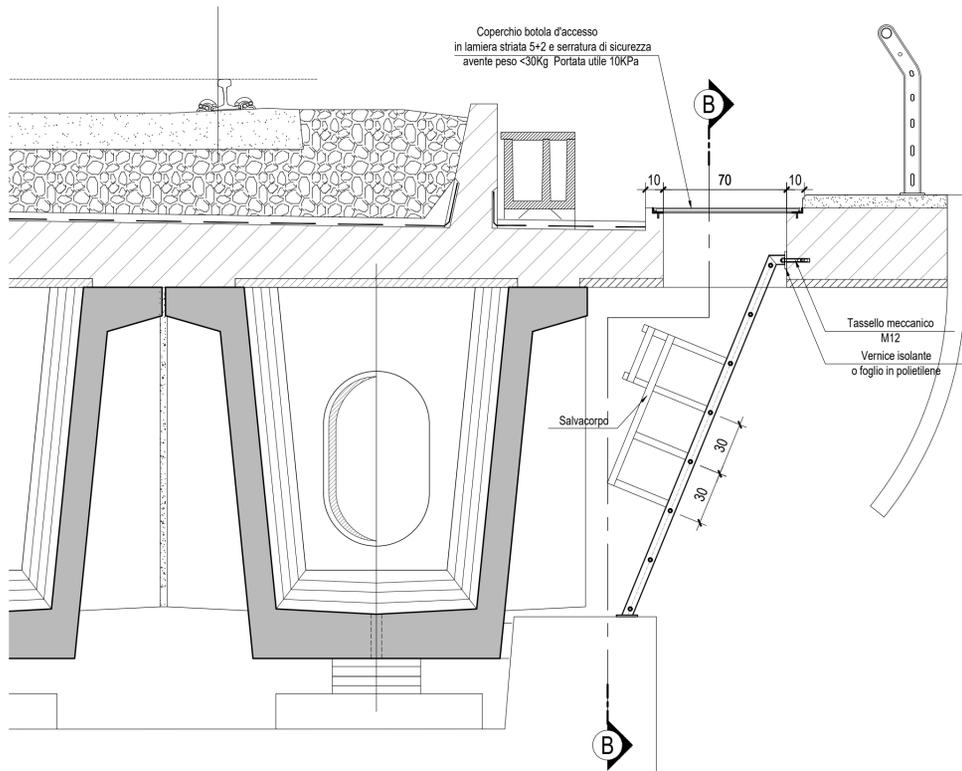

SCALA DI ACCESSO DALL'IMPALCATO AL PULVINO-Scala 1:20
SEZIONE B-B

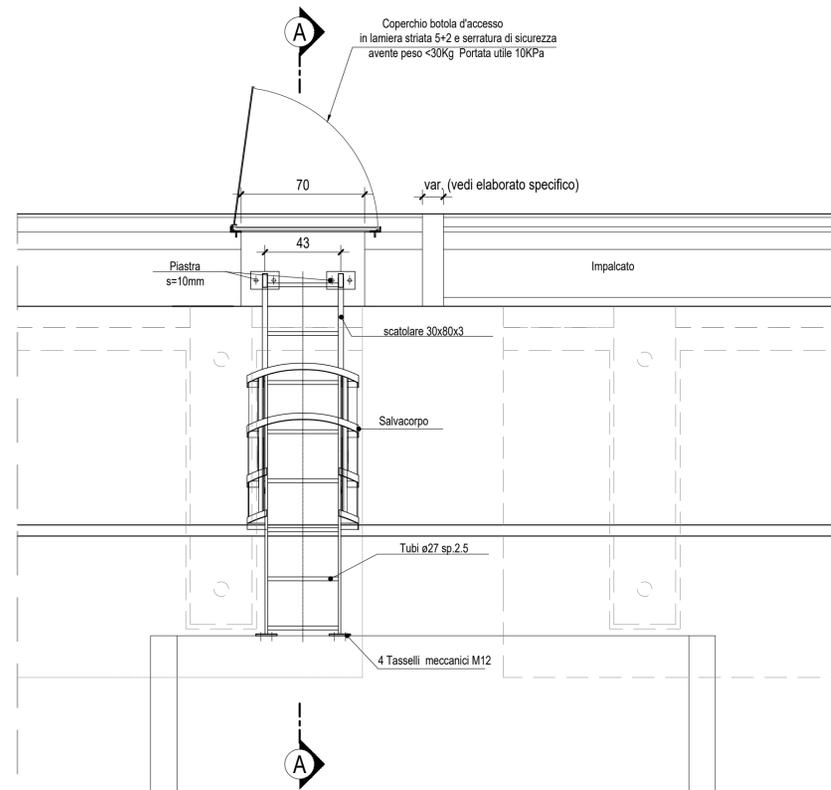

NOTA:
Le scale di discesa dagli impalcato vanno previste ogni tre campate nei viadotti a cassoncini in c.a.p. da 25 m.
Va comunque garantita una scala di accesso ogni 75 m ed una scala in corrispondenza di ogni campata speciale acciaio/cls ed acciaio a vie inferiori.
Per la posizione delle scale di discesa, vedi elaborati prospetti dei singoli viadotti.

NOTA:
PER LE CARATTERISTICHE DEI MATERIALI E INCIDENZE ARMATURA
FARE RIFERIMENTO ALL'ELABORATO SPECIFICO:
" TABELLA MATERIALI E INCIDENZE ARMATURA OPERE CIVILI"

WBS	N° SCALE	PK		
VI01	1	2+785.05		
		3+413.59		
		3+488.59		
		3+563.59		
		3+638.59		
		3+713.59		
		3+788.59		
		3+863.59		
		3+938.59		
		4+008.59		
		4+083.59		
		4+158.59		
		VI02	24	4+233.59
				4+308.59
				4+383.59
				4+458.59
				4+533.59
				4+608.59
				4+683.59
				4+758.59
				4+808.59
				4+878.59
				4+948.59
				5+023.59
VI03	2	7+133.53		
		7+173.53		
VI04	6	8+517.14		
		8+592.14		
		8+667.14		
		8+707.14		
		8+782.14		
		8+857.14		

WBS	N° SCALE	PK
VI05	5	9+666.20
		9+741.20
		9+816.20
		9+891.20
		9+966.20
VI06	11	15+133.55
		15+203.55
		15+278.55
		15+353.55
		15+428.55
		15+503.55
		15+573.55
		15+643.55
		15+718.55
		15+793.55
		15+868.55
VI07	1	17+553.77
VI08	1	18+075.79
VI09	1	18+630.51
VI10	1	20+236.96
VI11	1	20+591.11
VI12	1	21+142.04
VI13	1	21+584.21
VI14	2	21+912.55
		21+987.55
VI15	8	22+780.80
		22+855.80
		22+920.80
		22+985.80
		23+060.80
		23+095.80
		23+170.80
		23+265.80

COMMITTENTE:
RFI
RETE FERROVIARIA ITALIANA
GRUPPO FERROVIE DELLO STATO ITALIANE
DIREZIONE INVESTIMENTI
DIREZIONE PROGRAMMI INVESTIMENTI
DIRETTRICE SUD - PROGETTO ADRIATICA

DIREZIONE LAVORI:
ITALFERR
GRUPPO FERROVIE DELLO STATO ITALIANE

APPALTATORE:
AD AGOSTINO
COSTRUZIONI GENERALI S.p.A.
MANDATARIA
ATLANTE
MANDANTI

PROGETTAZIONE:
MANDATARIA **HUB** MANDANTI **HYpro**

PROGETTO ESECUTIVO
LINEA PESCARA - BARI
RADDOPPIO DELLA TRATTA FERROVIARIA TERMOLI - LESINA
LOTTO 2 e 3: RADDOPPIO TERMOLI - RIPALTA

Opere D'Arte Maggiori - Ponti e Viadotti Ferroviari
Elaborati Generali
Scala di discesa dagli impalcato ai pulvini

APPALTATORE	PROGETTAZIONE	SCALE:
DIRETTORE TECNICO Ing. G. Babini A.A. Progettazione e Impianti Generali S.p.A. Direttore Tecnico Via. Garibaldi, 100 - 00187 Roma	DIRETTORE DELLA PROGETTAZIONE Ing. M. Fagnoli A.A. Progettazione e Impianti Generali S.p.A. Direttore Tecnico Via. Garibaldi, 100 - 00187 Roma	1:20

COMMESSA / LOTTO FASE ENTE TIPO DOC. OPERA/DISCIPLINA Progr. REV.
LI0B 02 E ZZ BC VI0000 001 B

Revis.	Descrizione	Redatto	Data	Verificato	Data	Approvato	Data	Autorizzato	Data
A	Prima emissione	A. Sostero	28/09/2022	M. Martignoni	28/09/2022	A. Rinaldi	28/09/2022		30/09/2022
B	Aggiornamento per RIV	A. Sostero	28/09/2022	M. Martignoni	28/09/2022	A. Rinaldi	30/09/2022		