
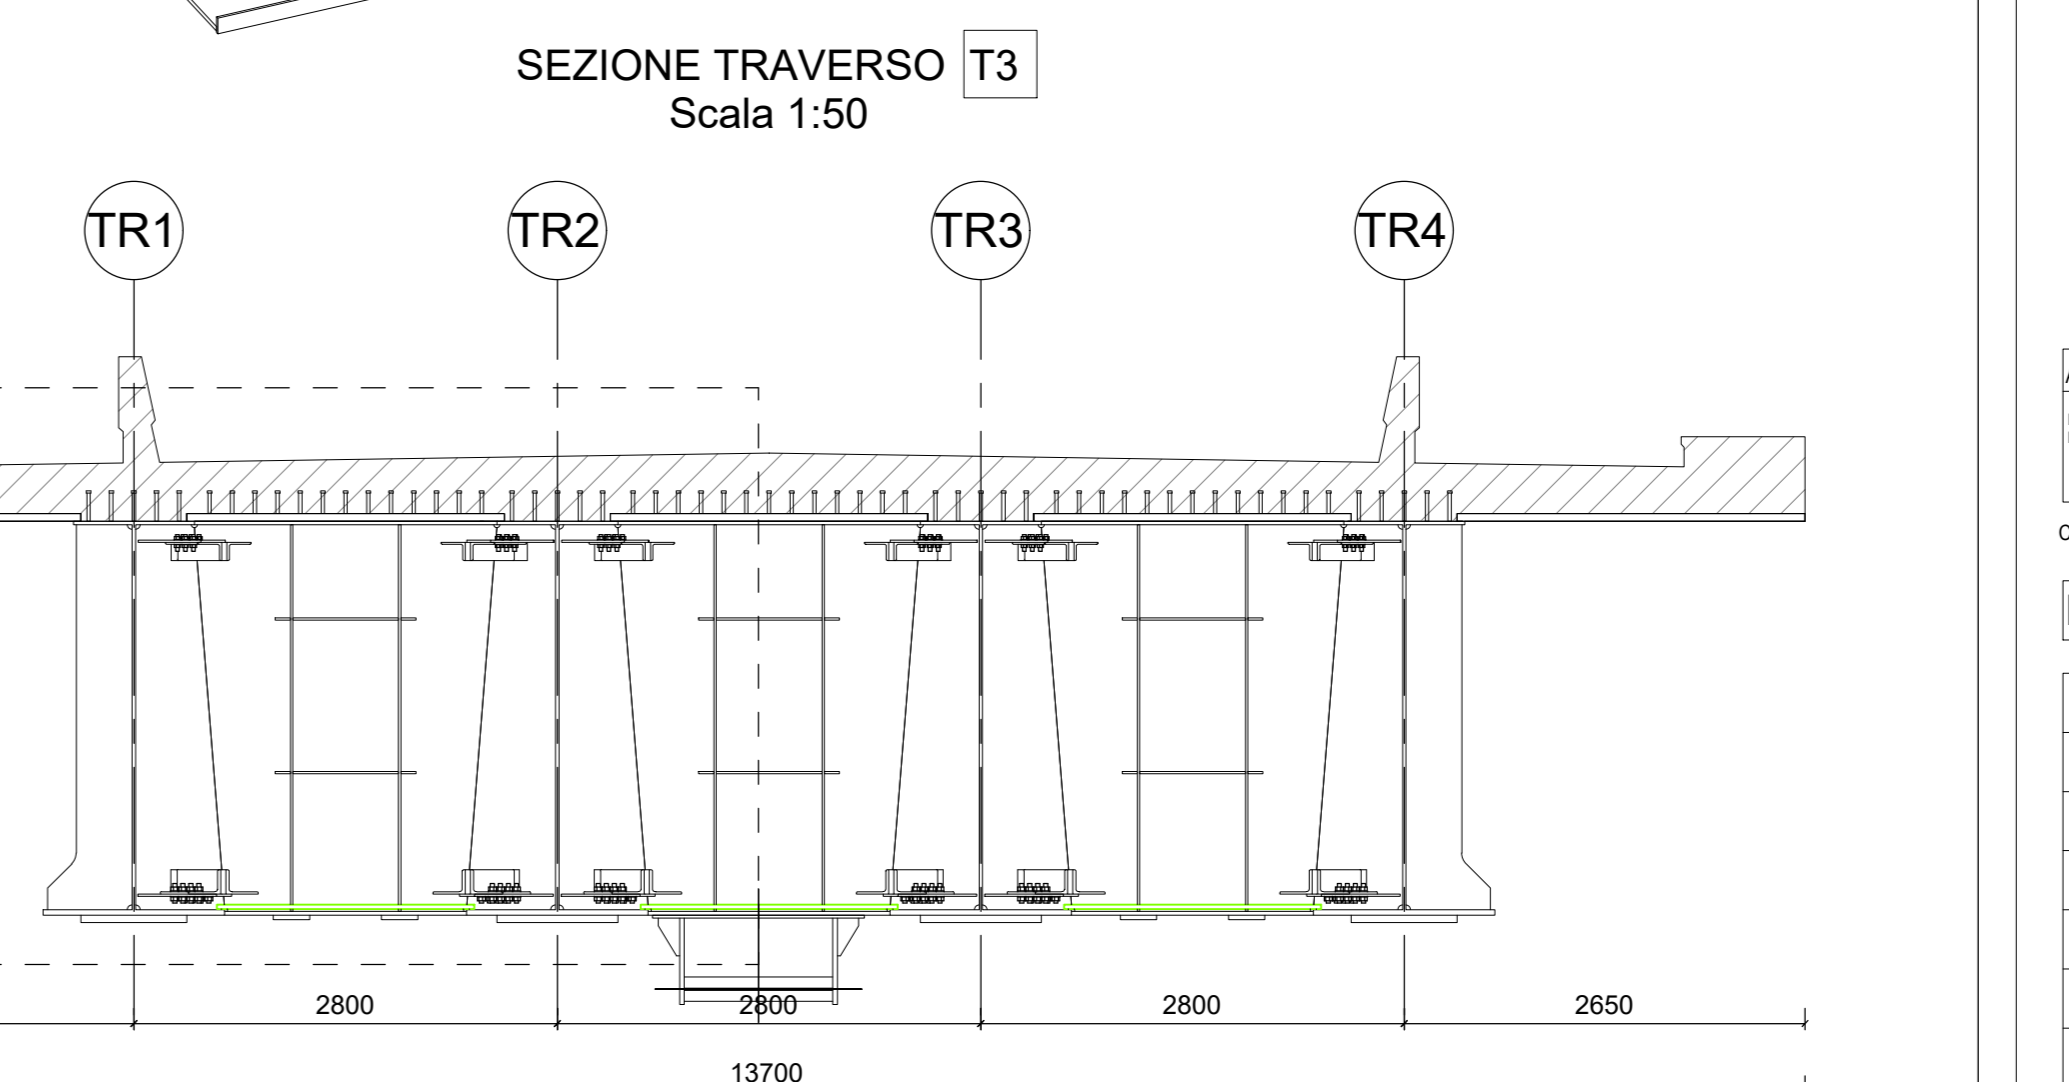
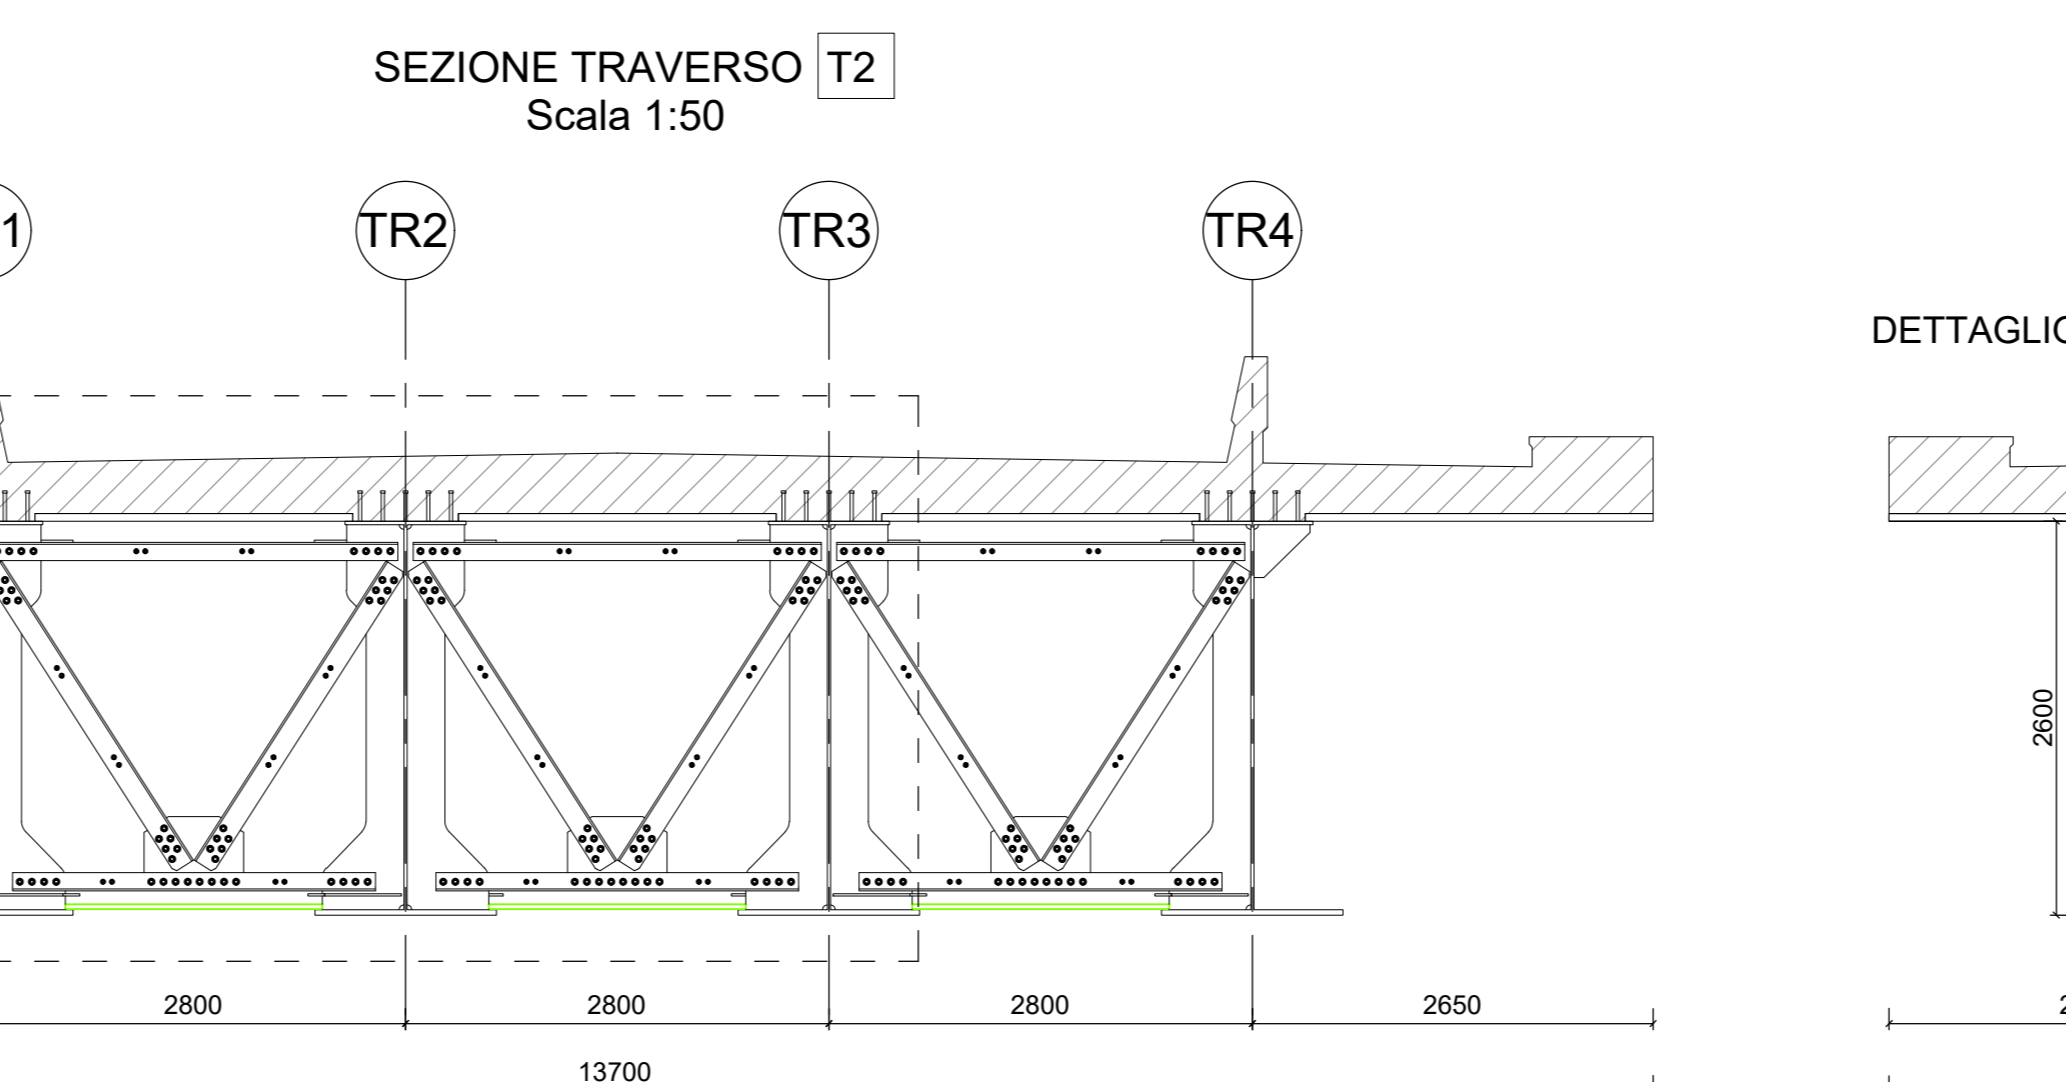
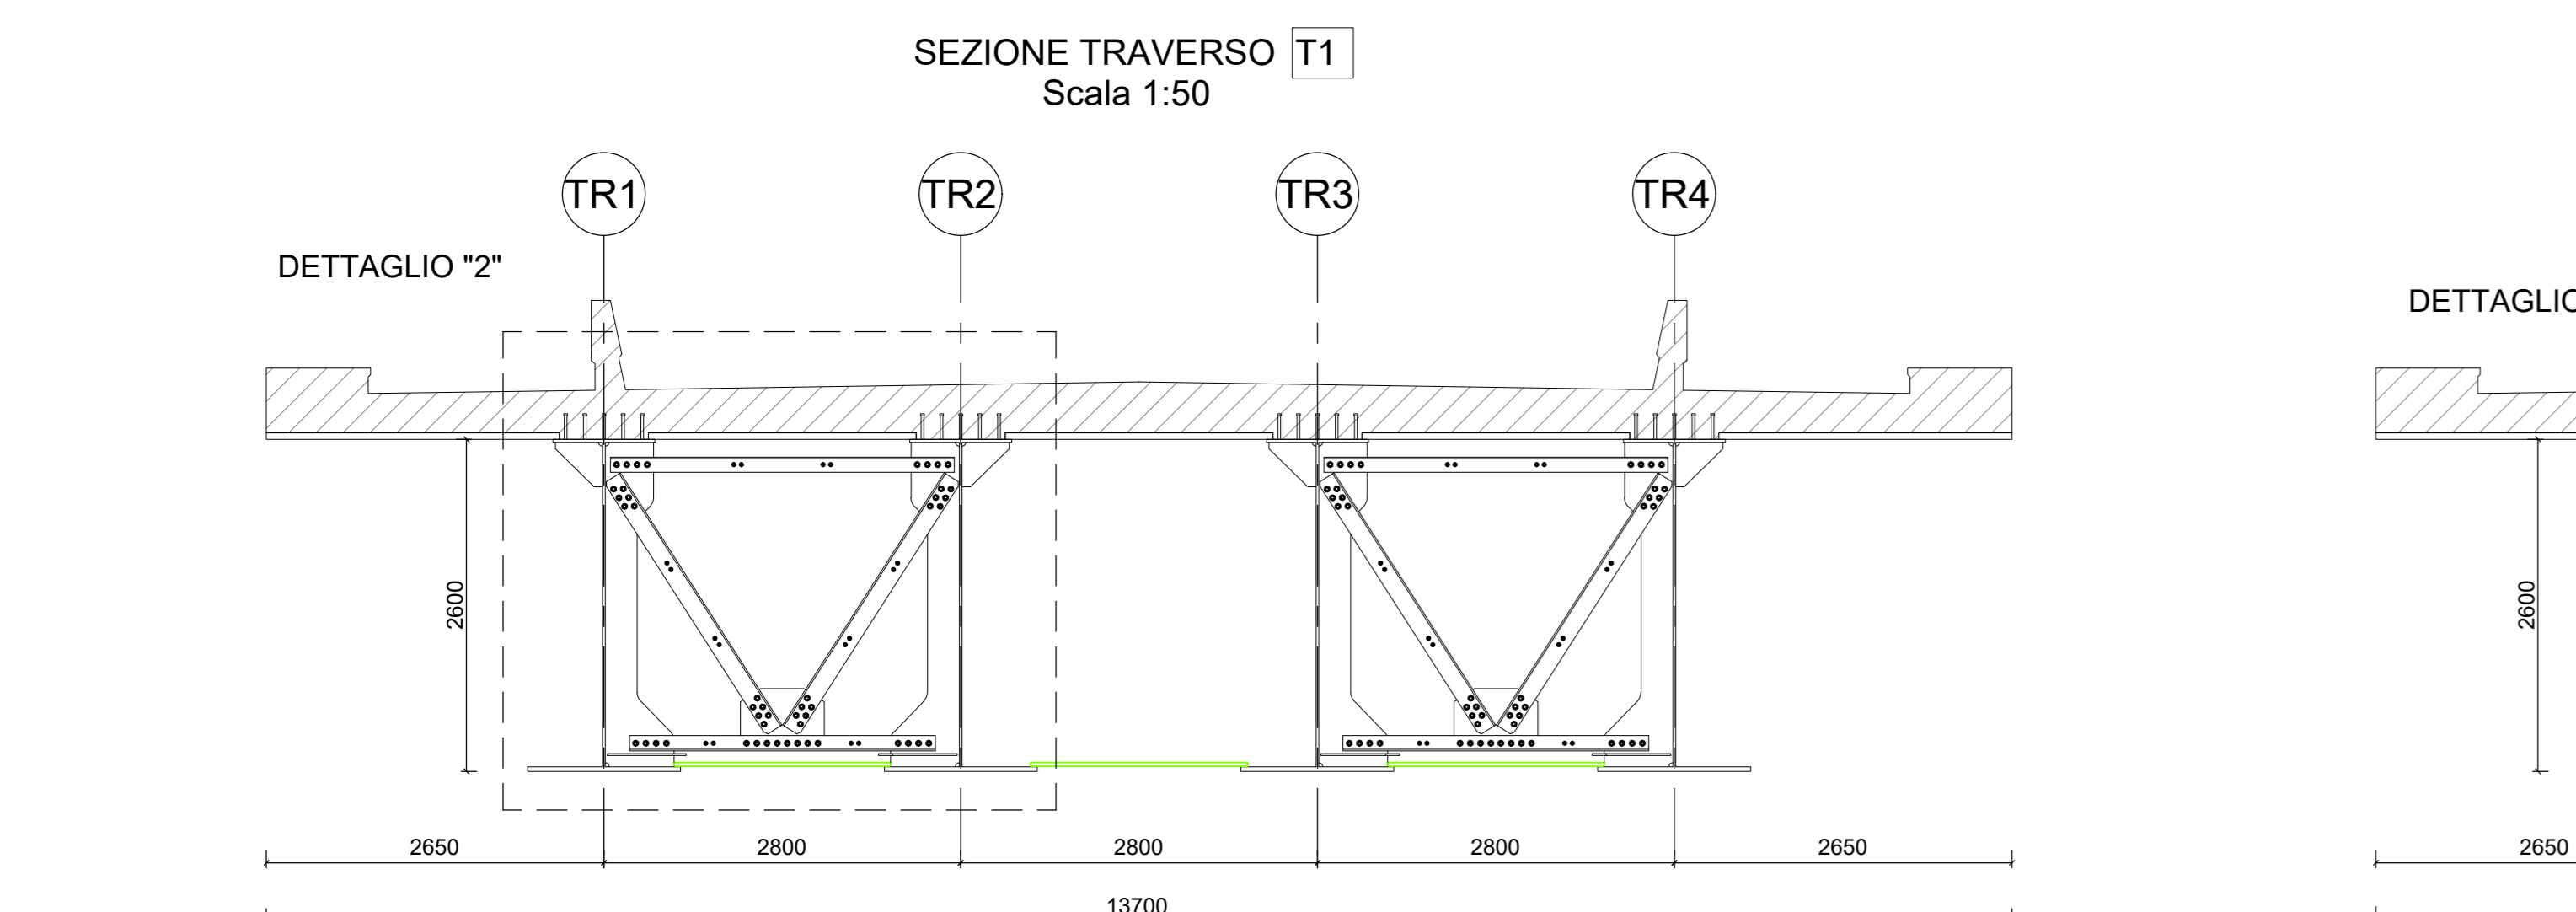
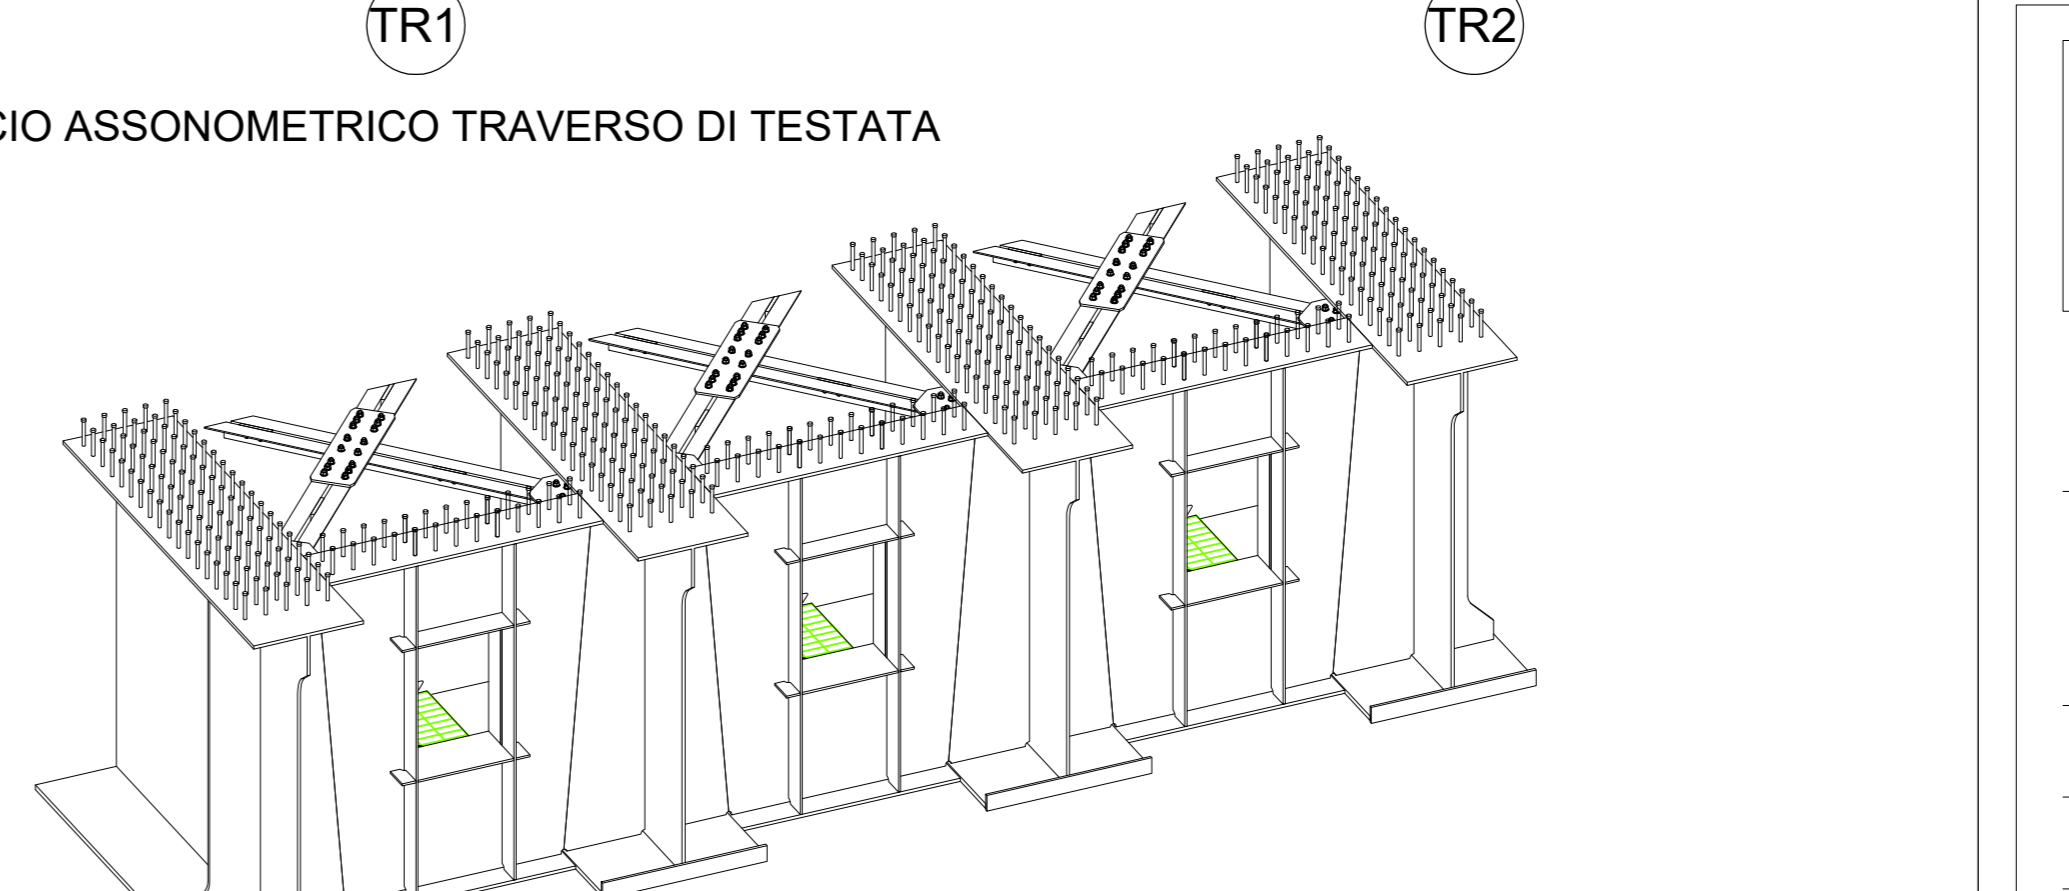


NOTA:  
 PER LE CARATTERISTICHE DEI MATERIALI E INCIDENZE ARMATURA  
 FARE RIFERIMENTO ALL'ELABORATO SPECIFICO:  
 \* TABELLA MATERIALI E INCIDENZE ARMATURA OPERE CIVILI \*

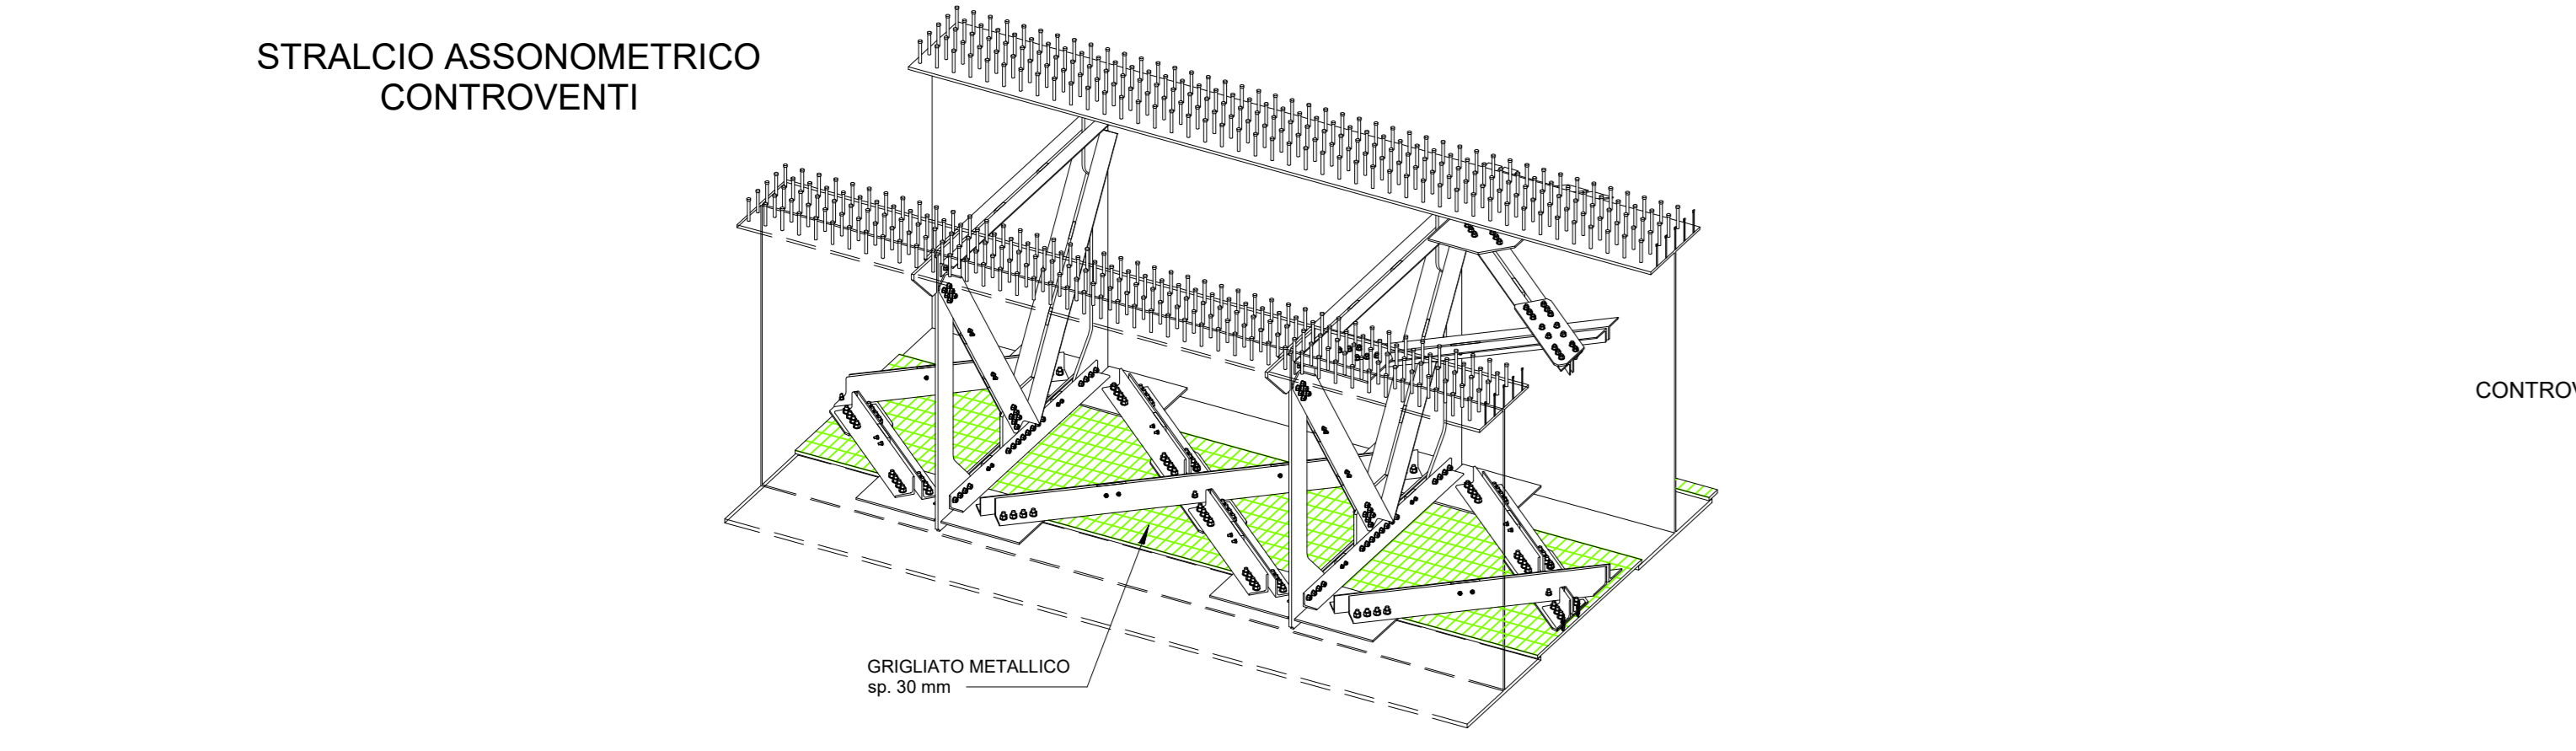

COMMITTENTE: **RFI** RETE FERROVIARIA ITALIANA  
 GRUPPO FERROVIE DELLO STATO ITALIANE  
 DIREZIONE INVESTIMENTI  
 DIREZIONE PROGRAMMI INVESTIMENTI  
 DIRETTRICE SUD - PROGETTO ADRIATICA

DIREZIONE LAVORI: **ITALFERR** GRUPPO RINNOVO DELLO STATO ITALIANE

APPALTATORE: **AGOSTINO** COSTRUZIONI - INGEN. M. MANDATARIA  
**ATLANTE**

PROGETTAZIONE: MANDATARIA **HUB** MANDANTI **HYPRO**

**PROGETTO ESECUTIVO**

**LINEA PESCARA - BARI**  
**RADDOPPIO DELLA TRATTA FERROVIARIA TERMOLI - LESINA**  
**LOTTO 2 e 3: RADDOPPIO TERMOLI - RIPALTA**

Opere D'Arte Maggiori - Ponti e Viadotti Ferroviari  
 Elaborati generali  
 TIPOLOGICO STRUTTURA MISTA CAMPATA DA 40 m - Pianta prospetto e Sezioni Tav. 2

APPALTATORE: **AGOSTINO** COSTRUZIONI - INGEN. M. MANDATARIA  
 DIRETTORE DELLA PROIEZIONE: **AGOSTINO** COSTRUZIONI - INGEN. M. MANDATARIA

SCALA: 1:50

COMMESSA: **L10B 02 E ZZ PZ V10000 006 C**

Rev.	Descrizione	Redatto	Data	Verificato	Data	Approvato	Data	Autizzato Data
A	Pianta estensione	...	...	...	...	...	...	...
B	Aggiornamento per RAV	...	...	...	...	...	...	...
C	Aggiornamento per RIV	...	...	...	...	...	...	...

File: L10B.02.E.ZZ.PZ.V100.0.006.C.pdf In. Ebb.