
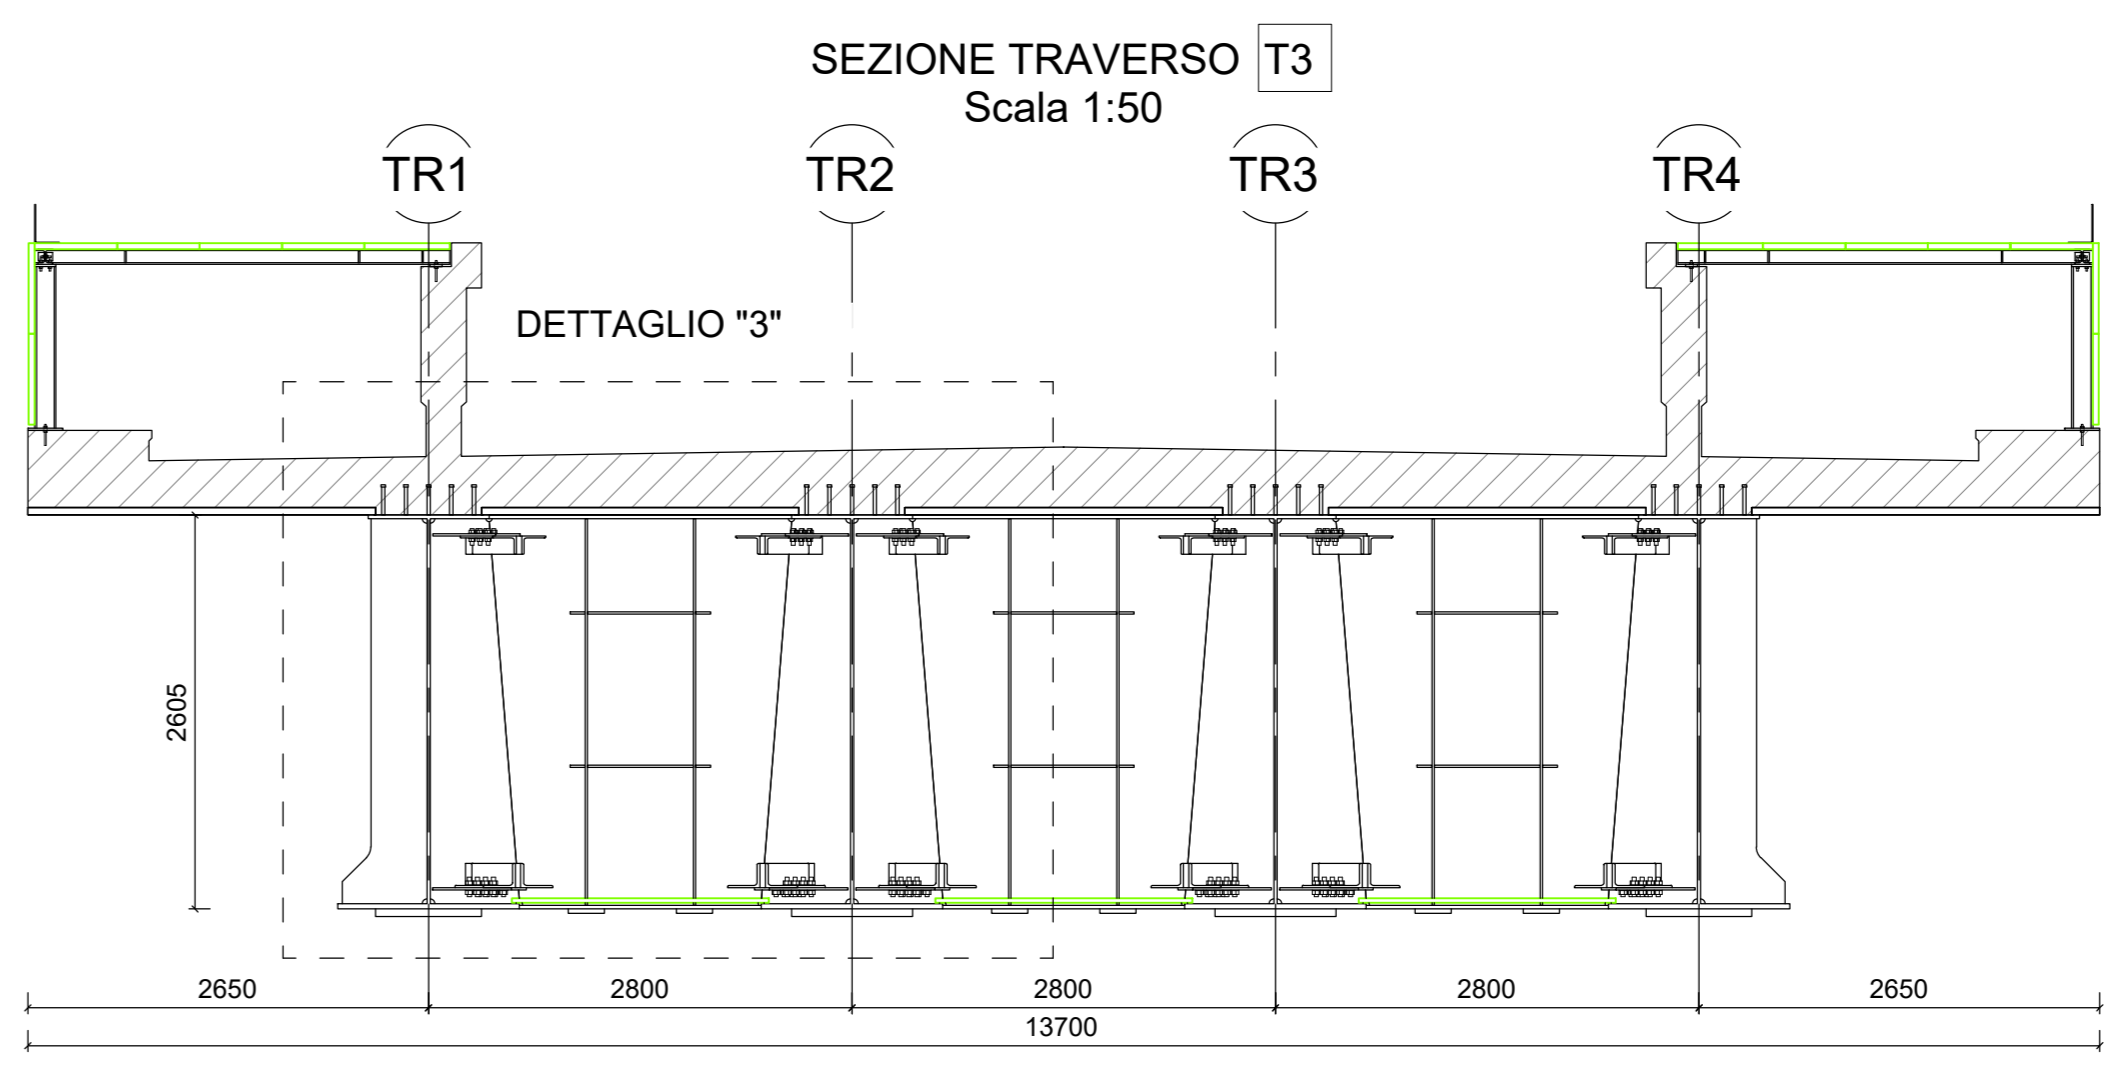
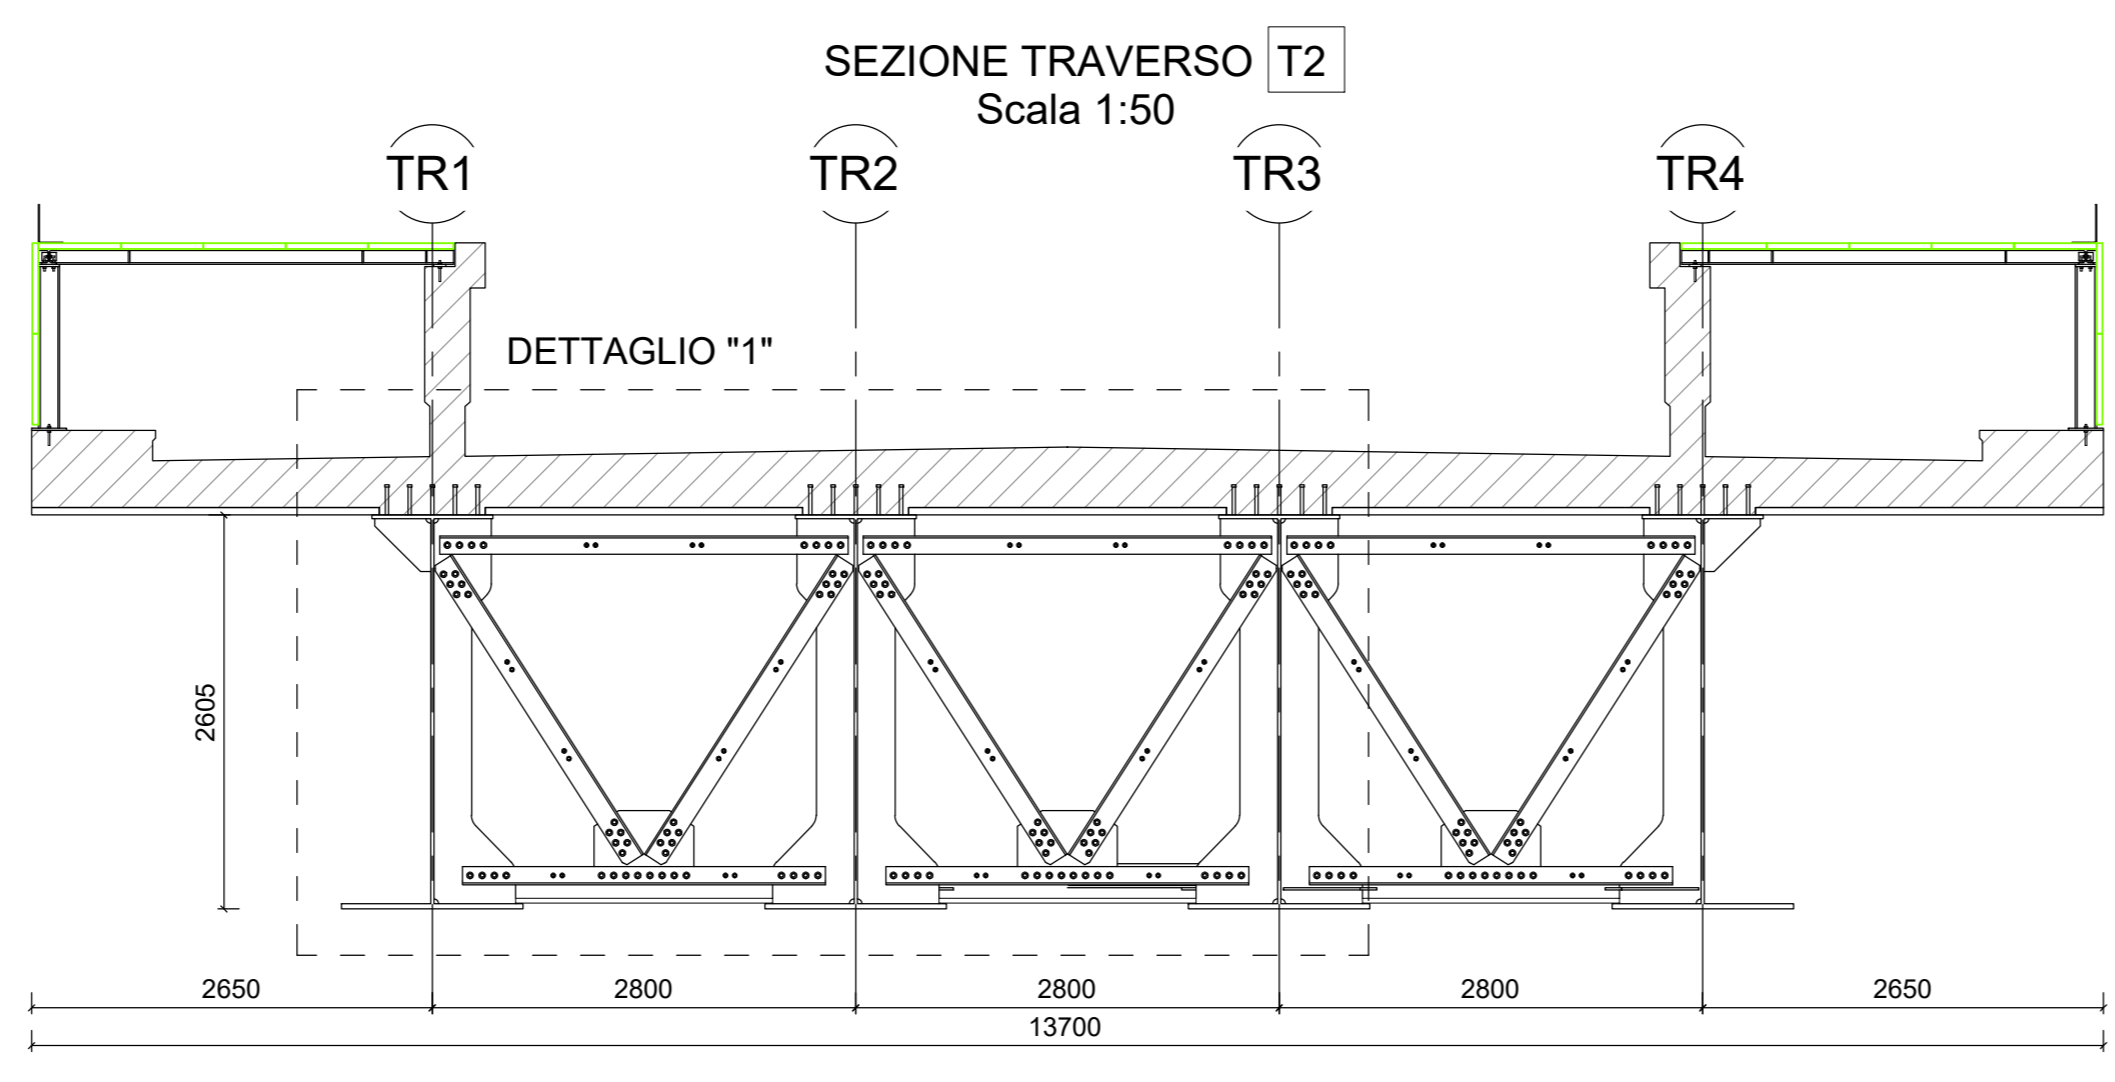


NOTA:
PER LE CARATTERISTICHE DEI MATERIALI E INCIDENZE ARMATURA
FARE RIFERIMENTO ALL'ELABORATO SPECIFICO:
* TABELLA MATERIALI E INCIDENZE ARMATURA OPERE CIVILI *

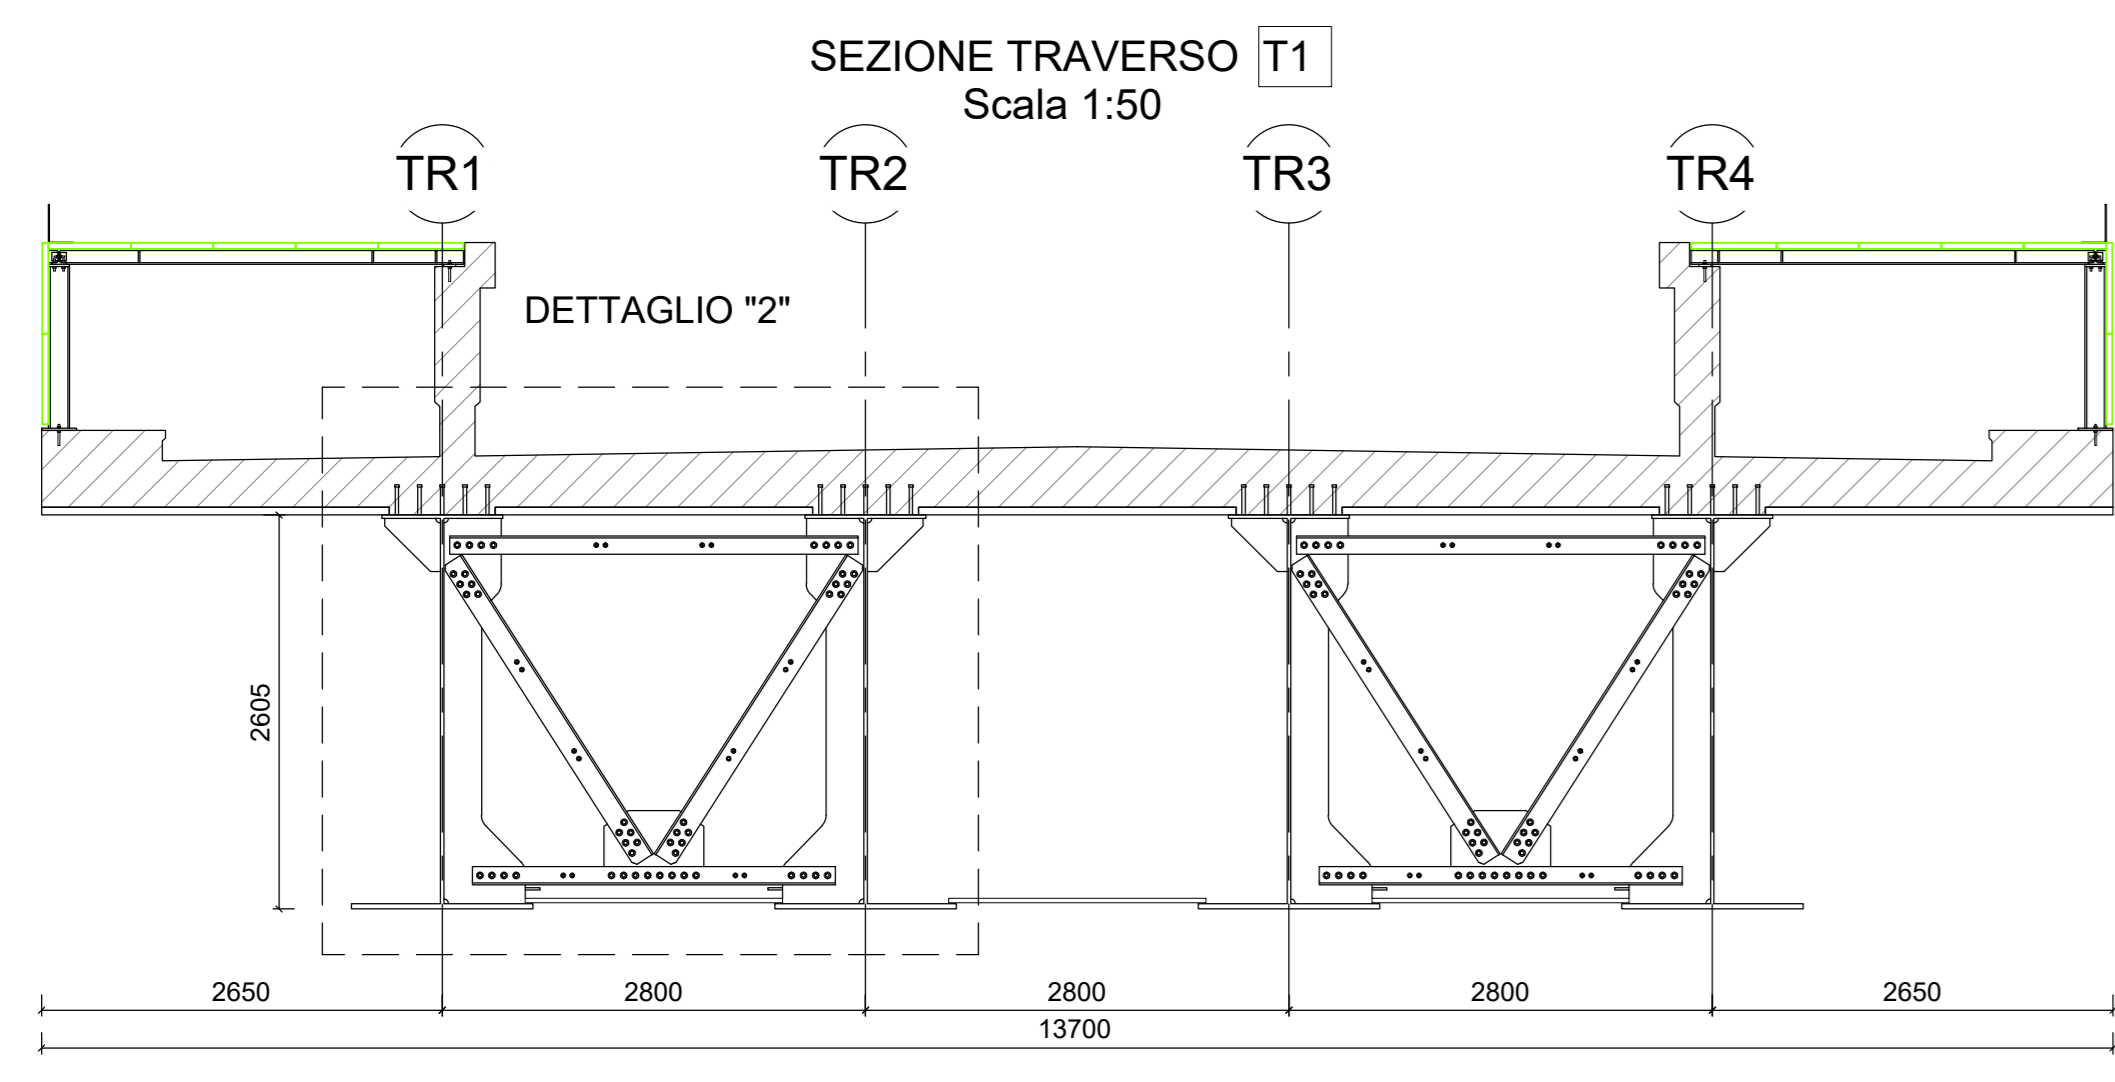

COMITENTE: **RFI** RETE FERROVIARIA ITALIANA
GRUPPO FERROVIE DELLO STATO ITALIANO
DIREZIONE INVESTIMENTI
DIREZIONE PROGRAMMI INVESTIMENTI
DIRETTRICE SUD - PROGETTO ADRIATICA

DIREZIONE LAVORI: **ITALFERR**
GRUPPO FERROVIE DELLO STATO ITALIANO

APPALTATORE: **AGOSTINO** COSTRUZIONI GENERALI
MANDATARIA: **ATLANTE**

PROGETTAZIONE: MANDATARIA **HUB** MANDANTI: **HYpro**

PROGETTO ESECUTIVO
LINEA PESCARA - BARI
RADDOPPIO DELLA TRATTA FERROVIARIA TERMOLI - LESINA
LOTTO 2 e 3: RADDOPPIO TERMOLI - RIPALTA

Opere D'Arte Maggiori - Ponti e Viadotti Ferroviari
Elaborati Generali
TIPOLOGICO STRUTTURALE MISTA CAMPATA DA 40 m CON MARCIAPIEDE PES - Pianta prospetto e Sezioni

APPALTATORE: **AGOSTINO** COSTRUZIONI GENERALI
DIRETTORE DELLA PROGETTAZIONE: **PIRELLA** PIRELLA
SCALA: 1:50

COMMESSA: **L10B 02 E ZZ PZ VI0000 007 D**

Rev.	Descrizione	Redatto	Data	Verificato	Data	Approvato	Data	Autorizzato Data
A	Prima emissione	A. Basso	02/08/2023	M. Basso	02/08/2023	A. Basso	02/08/2023	
B	Aggiornamento per RIV	A. Basso	02/08/2023	M. Basso	02/08/2023	A. Basso	02/08/2023	
C	Aggiornamento per RIV	A. Basso	02/08/2023	M. Basso	02/08/2023	A. Basso	02/08/2023	
D	Aggiornamento per RIV	A. Basso	02/08/2023	M. Basso	02/08/2023	A. Basso	02/08/2023	

File: L10B.02.E.ZZ.PZ.VI00.0.007.D.pdf In Eib: