



SPALLA 1 - PIANTE PULVINO

SCALA 1:50

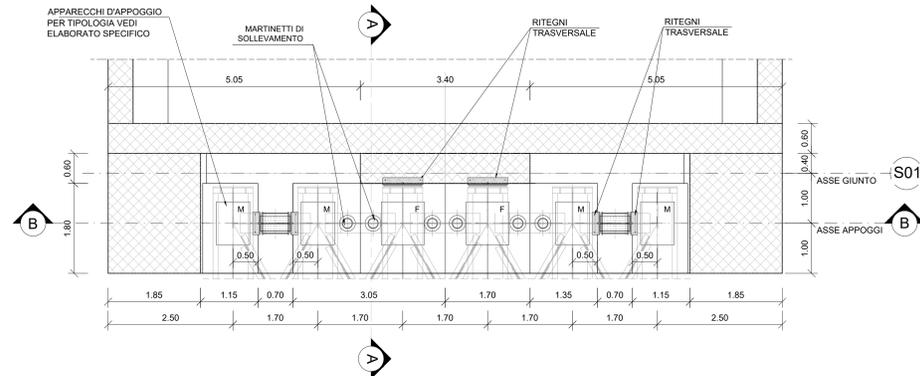


SPALLA 2 - PIANTE PULVINO

SCALA 1:50

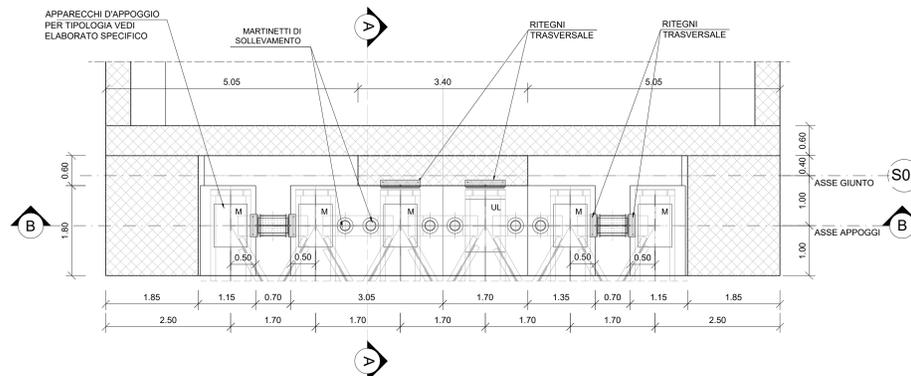


SPALLA 1 - SEZIONE B-B

SCALA 1:50

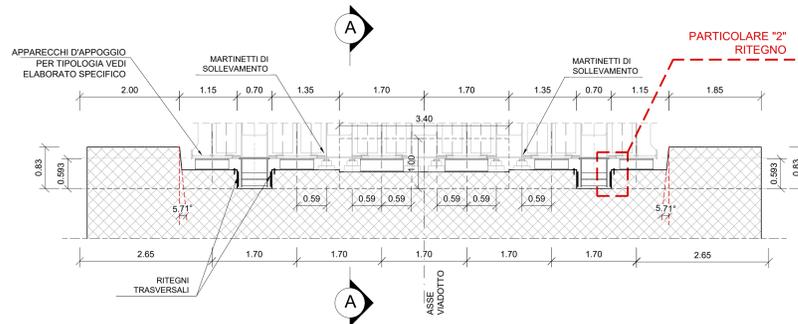


SPALLA 2 - SEZIONE B-B

SCALA 1:50

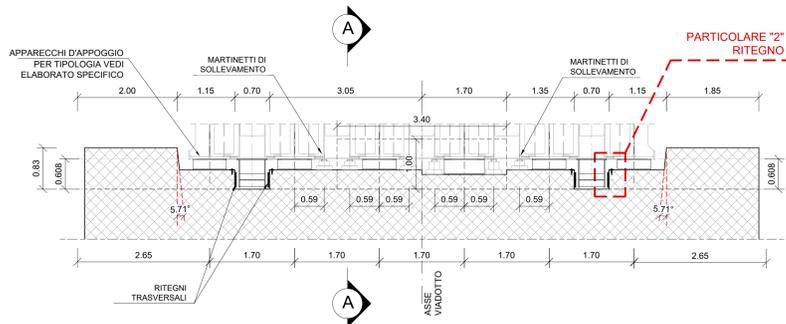


SPALLA 1 - SEZIONE A-A

SCALA 1:50

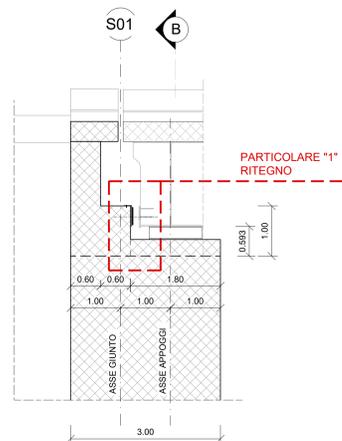


RITEGNI LONGITUDINALI PARTICOLARE "1"

SCALA 1:5 (misure in mm)

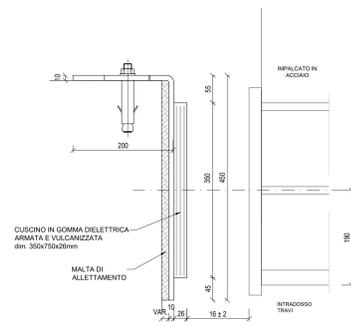


RITEGNI TRASVERSALI PARTICOLARE "2"

SCALA 1:5 (misure in mm)

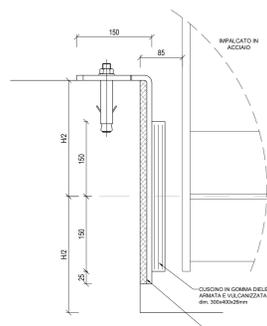

SPALLA 2 - SEZIONE A-A

SCALA 1:50

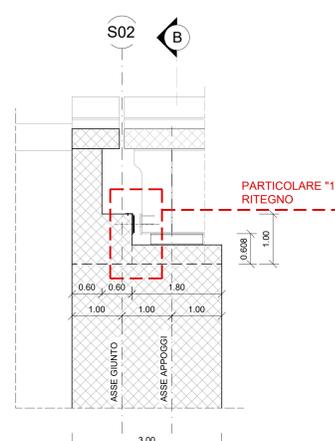

GIUNTI	Max escursione Longitudinale (mm)	Dimensione dei varchi (mm)
SPALLA S1	±5	50
SPALLA S2	±160	200

COMMITTENTE: **RFI** RETE FERROVIARIA ITALIANA GRUPPO FERROVIE DELLO STATO ITALIANE DIREZIONE INVESTIMENTI DIREZIONE PROGRAMMI INVESTIMENTI DIRETTRICE SUD - PROGETTO ADRIATICA

DIREZIONE LAVORI: **ITALFERR** GRUPPO FERROVIE DELLO STATO ITALIANE
 APPALTATORE: **AGOSTINI** COSTRUZIONI - INERCI
 MANDATARIA: **HUB** MANDANTI: **HYpro**

PROGETTO ESECUTIVO
LINEA PESCARA - BARI
RADDOPPIO DELLA TRATTA FERROVIARIA TERMOLI - LESINA
LOTTO 2 e 3: RADDOPPIO TERMOLI - RIPALTA

Opere D'Arte Maggiori - Ponti e Viadotti Ferroviari
 VI01 da km 2+785.05 a km 2+817.05
 Carpenteria baglioli e ritegni sismici

APPALTATORE	PROGETTAZIONE	SCALA:
DIRETTORE TECNICO Ing. G. Sestini A. Sestini A. Sestini	DIRETTORE DELL'OPERA Ing. M. Mangano M. Mangano M. Mangano	VARIE

COMMESSA: **LI0B 02 E ZZ BB VI0100 001 C**

Revis.	Descrizione	Redatto	Data	Verificato	Data	Approvato	Data	Autorizzato	Data
A	Prima emissione	A. Sestini	05/09/2022	M. Mangano	05/09/2022	A. Sestini	05/09/2022		
B	Aggiornamento per RIV	A. Sestini	30/05/23	M. Mangano	31/05/23	A. Sestini	01/06/23		
C	Aggiornamento per RIV	A. Sestini	13/10/23	M. Mangano	13/10/23	A. Sestini	13/10/23		