

**TERMINI DEI LAVORI
ASSE PRINCIPALE**
Progr. Km 5+176.10

ROTATORIA "E"
svincolo con la bretella di raccordo con la S.S. 106

**ORIGINE DELLE PROGRESSIVE
BRETTELLA DI RACCORDO
CON LA S.S. n° 106 JONICA**

Vertice 3

X	2703879.2750
Y	4486155.1768
I1	389.188156
I2	328.077588
R	80.000
T	41.645
Sv	46.794
V	50-80

Vertice 2

X	2703899.9128
Y	4486034.5285
I1	313.361850
I2	389.188156
R	80.000
T	54.209
Sv	75.286
V	40-60

Vertice 1

X	2704101.5330
Y	4483991.8784
I1	35.899001
I2	413.381501
R	85.111
T	65.111
Sv	98.559
V	50-80

Vertice 0

X	2703902.0594
Y	4485541.7041
I2	292.008387

Vertice 1

X	2703902.3640
Y	4485928.2190
I1	292.008387
I2	358.891449
R	34.230
T	19.853
Sv	35.984
V	40-60

Vertice 2

X	2703850.4174
Y	4485920.0739
I1	158.891436

Vertice 0

X	2704038.0244
Y	4485939.1711
I2	55.899001

Vertice 0

X	2704030.4263
Y	4485650.6495
I2	359.039999

Vertice 1



X	2704018.7684
Y	4485986.1967
I1	359.039999
I2	24.749957
R	34.250
T	19.433
Sv	35.352
V	40-60

Vertice 2

X	2704029.1343
Y	4485994.1790
I1	224.750099

LEGENDA

	VIABILITA' ESISTENTE
	RADDOPPIO LINEA FERROVIARIA TARANTO-METAPONTO IN PROGETTO
	VIABILITA' IN PROGETTO
	SISTEMAZIONE A VERDE

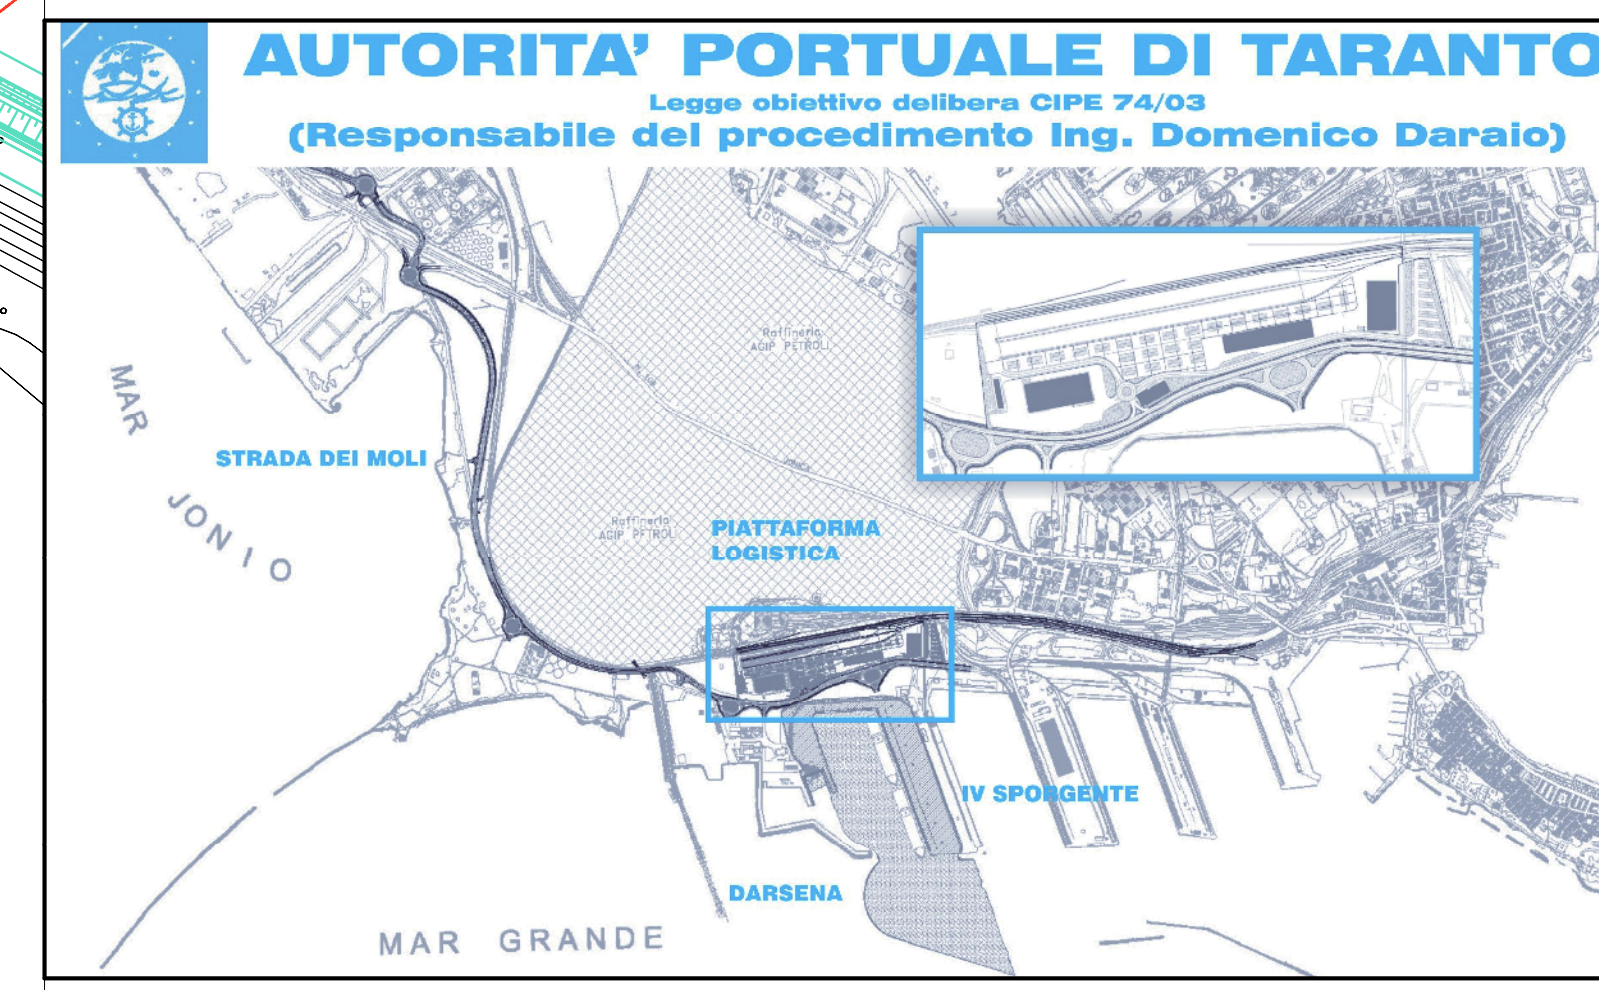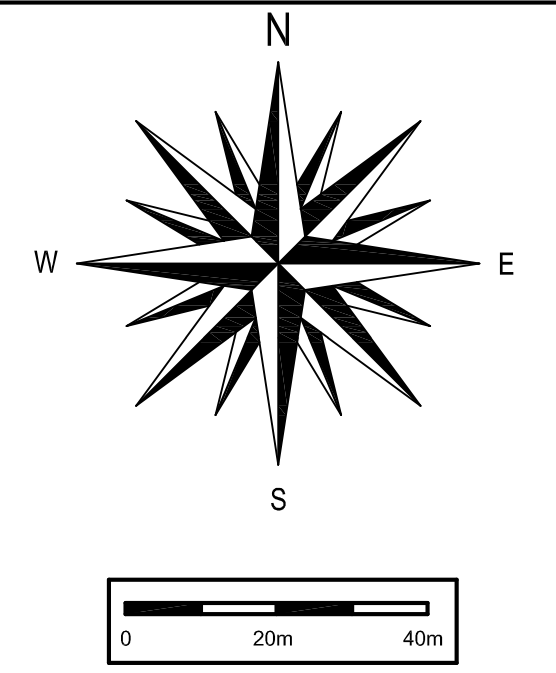

revisione	data	descrittore revisione	disegnato	verificato	approvato
01	29-09-2006	Prima emissione	V.Guzzon	A.Panizza	G.Gaddo
02	31-05-2006	Emittibile in bozza	V.Guzzon	A.Panizza	G.Gaddo

SOCIETA' DI PROGETTO:
TARANTO LOGISTICA S.p.A.

PIASTRA PORTUALE DI TARANTO

Disegno n° 123-700 D 1 A.S.T. S. 1.1.5

Titolo **PROGETTO DEFINITIVO**
STRADA DEI MOLLI
PLANIMETRIA ROTATORIA E

DISSEGNO ELABORATO DA SINA CON SISTEMA CAD
SCALA DI PLOTTABIGLIO 10=1
SINA SpA Milano
A1 (900X600)