PIANTA TRAVI IMPALCATO Scala 1:50

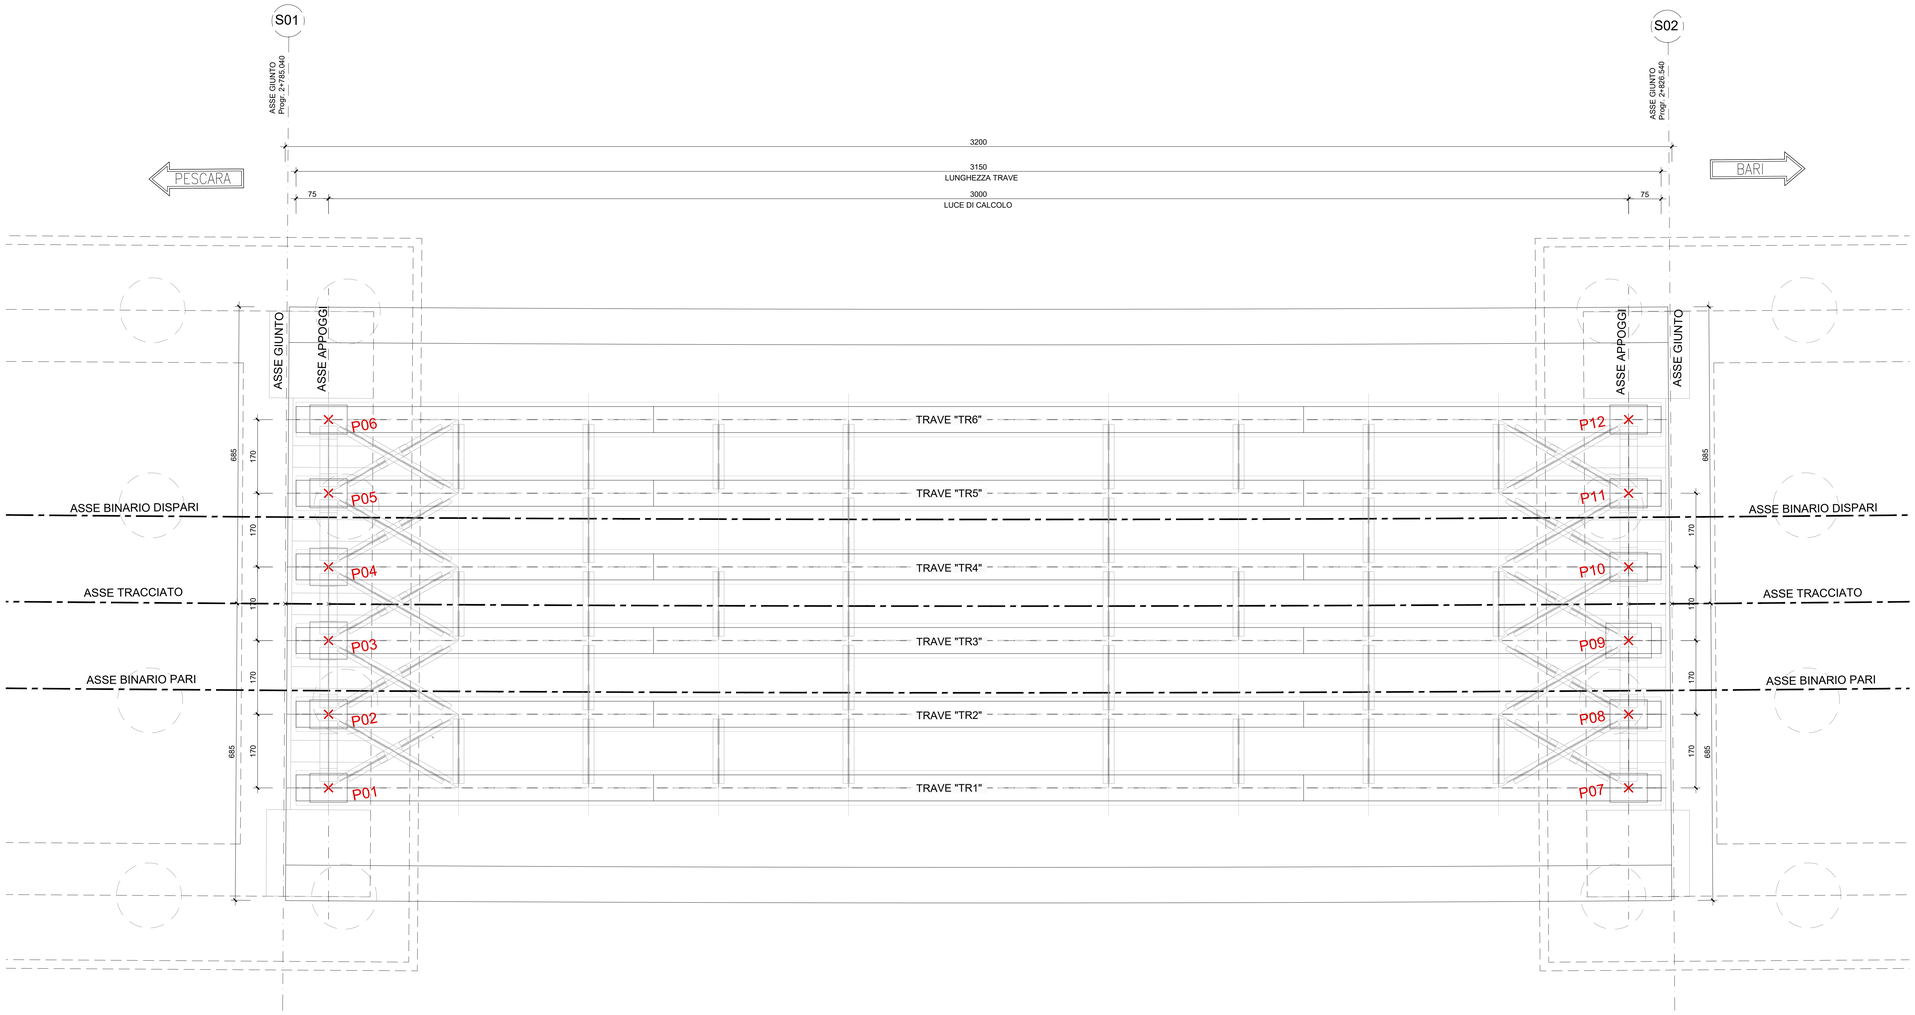

SEZIONE TRASVERSALE TIPO IN CAMPATA Scala 1:50

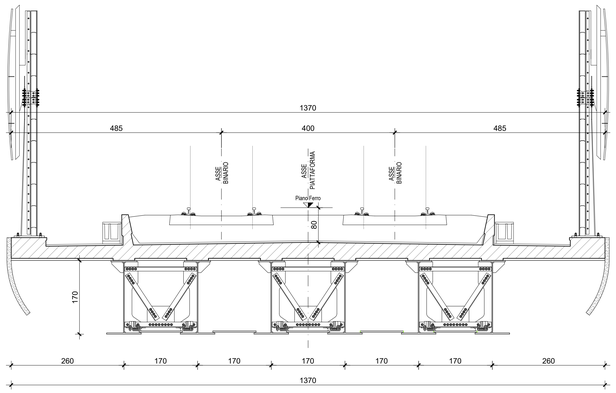

COORDINATE DI TRACCIAMENTO

CODICE PUNTO	EST	NORD
P01	12206.35	68814.09
P02	12207.98	68814.58
P03	12209.61	68815.07
P04	12211.23	68815.57
P05	12212.86	68816.06
P06	12214.49	68816.55
P07	12215.03	68785.37
P08	12216.66	68785.87
P09	12218.29	68786.36
P10	12219.92	68786.85
P11	12221.54	68787.34
P12	12223.17	68787.84

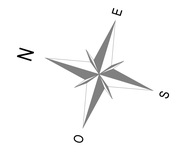

PIANTA CHIAVE