PLANIMETRIA GENERALE TRATTO 4 - Scala 1:500

PIANTA CHIAVE

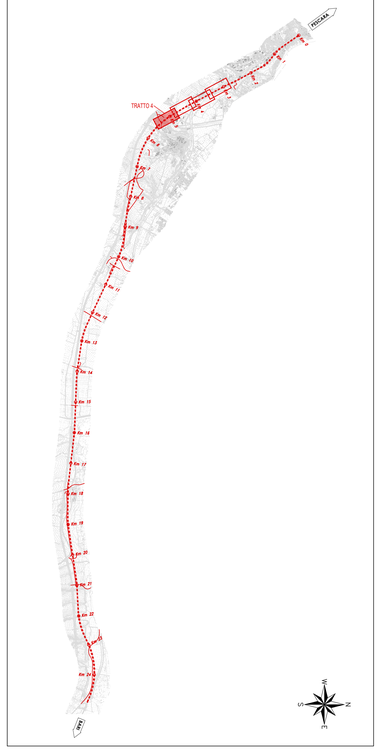

Firmato digitalmente da:
Facchini Massimo
Firmato il 13/03/2024 12:55
Seriale Certificato: 2702585
Valido dal 01/09/2023 al 01/09/2026
InfoCamere Qualified Electronic Signature CA

COMMITTENTE:

RFI RETE FERROVIARIA ITALIANA
GRUPPO FERROVIE DELLO STATO ITALIANE
DIREZIONE INVESTIMENTI
DIREZIONE PROGRAMMI INVESTIMENTI
DIRETTRICE SUD - PROGETTO ADRIATICA

DIREZIONE LAVORI: ITALFERR GRUPPO FERROVIE DELLO STATO ITALIANE

APPALTATORE: AGOSTINO COSTRUZIONI GENERALI — ATLANTE
MANDATARIA MANDANTI

PROGETTAZIONE: MANDATARIA HUB — MANDANTI HMpro

PROGETTO ESECUTIVO

LINEA PESCARA - BARI
RADDOPPIO DELLA TRATTA FERROVIARIA TERMOLI - LESINA
LOTTO 2 e 3: RADDOPPIO TERMOLI - RIPALTA

Opere D'Arte Maggiori - Ponti e Viadotti Ferroviari
VI02 da km 3+388,59 a km 5+148,59
Planimetria generale tav. 4 di 4

APPALTATORE	PROGETTAZIONE		SCALA:
A.A.D'AGOSTINO COSTRUZIONI GENERALI S.r.l.	DIRETTORE DELLA PROGETTAZIONE		1:500

COMMESSA LOTTO FASE ENTE TIPO DOC. OPERA/DISCIPLINA PROGR. REV.

LI0B 02 E ZZ P8 VI0200 004 B

Revis.	Descrizione	Redatto	Data	Verificato	Data	Approvato	Data	Autorizzato Data
A	Prima emissione	E. Mati	Dicembre 2022	M. Marligiorni	Dicembre 2022	A. Rinaldi	Dicembre 2022	
B	Aggiornamento per RdV: LI0B-RV-0000XX002	E. Mati	03/08/2023	M. Marligiorni	03/08/2023	A. Rinaldi	04/08/2023	

File: LI0B 0 2 E ZZ P8 VI02 0 0 004 B.DWG — n. Elab.: