

# Canale di bonifica

PER LE CARATTERISTICHE DEI PALI DI FONDAZIONE VEDI ELABORATI SPECIFICI

IN CORRISPONDENZA DELLE PILE 1 / 4 / 7 / 10 / 13 / 16 / 19 / 22 / 25 / 26 / 29 / 32 / 35 / 38 / 41 / 44 / 47 / 50 / 53 / 56 / 59 / 62 / 65 (LATO BINARIO DISPARI) E PREVISTI LA REALIZZAZIONE DI UNA SCALA PER LA MANUTENZIONE CHE COLLEGA L'IMPALCATO CON L'ESTRADOSSO DEI PULVINI.


L'APERTURA NELL'IMPALCATO E' DI 70x70cm COME DA ELABORATO GENERALE

IN CORRISPONDENZA DELLE PILE 9 / 27 / 46 / 62 (LATO BINARIO DISPARI) SONO PREVISTE LE SCALE DI ACCESSO DA TERRA AI PULVINI. LE SUDDETTE SCALE SONO DISPOSTE IN MANIERA DA GARANTIRE UN ACCESSO AL VIADOTTO AL PIU' OGNI 500m COME DA ELABORATO GENERALE


PER LA TABELLA MATERIALI E LE INCIDENZE ARMATURE DELLE OPERE CIVILI SI RIMANDA ALLO ELABORATO SPECIFICO

PER LE CARATTERISTICHE DELLE OPERE PROVVISORIALI FARE RIFERIMENTO AGLI ELABORATI SPECIFICI


SEZIONE TIPO IN CAMPATA - Scala 1:50  
(Cassoncini luce 25.00 m)

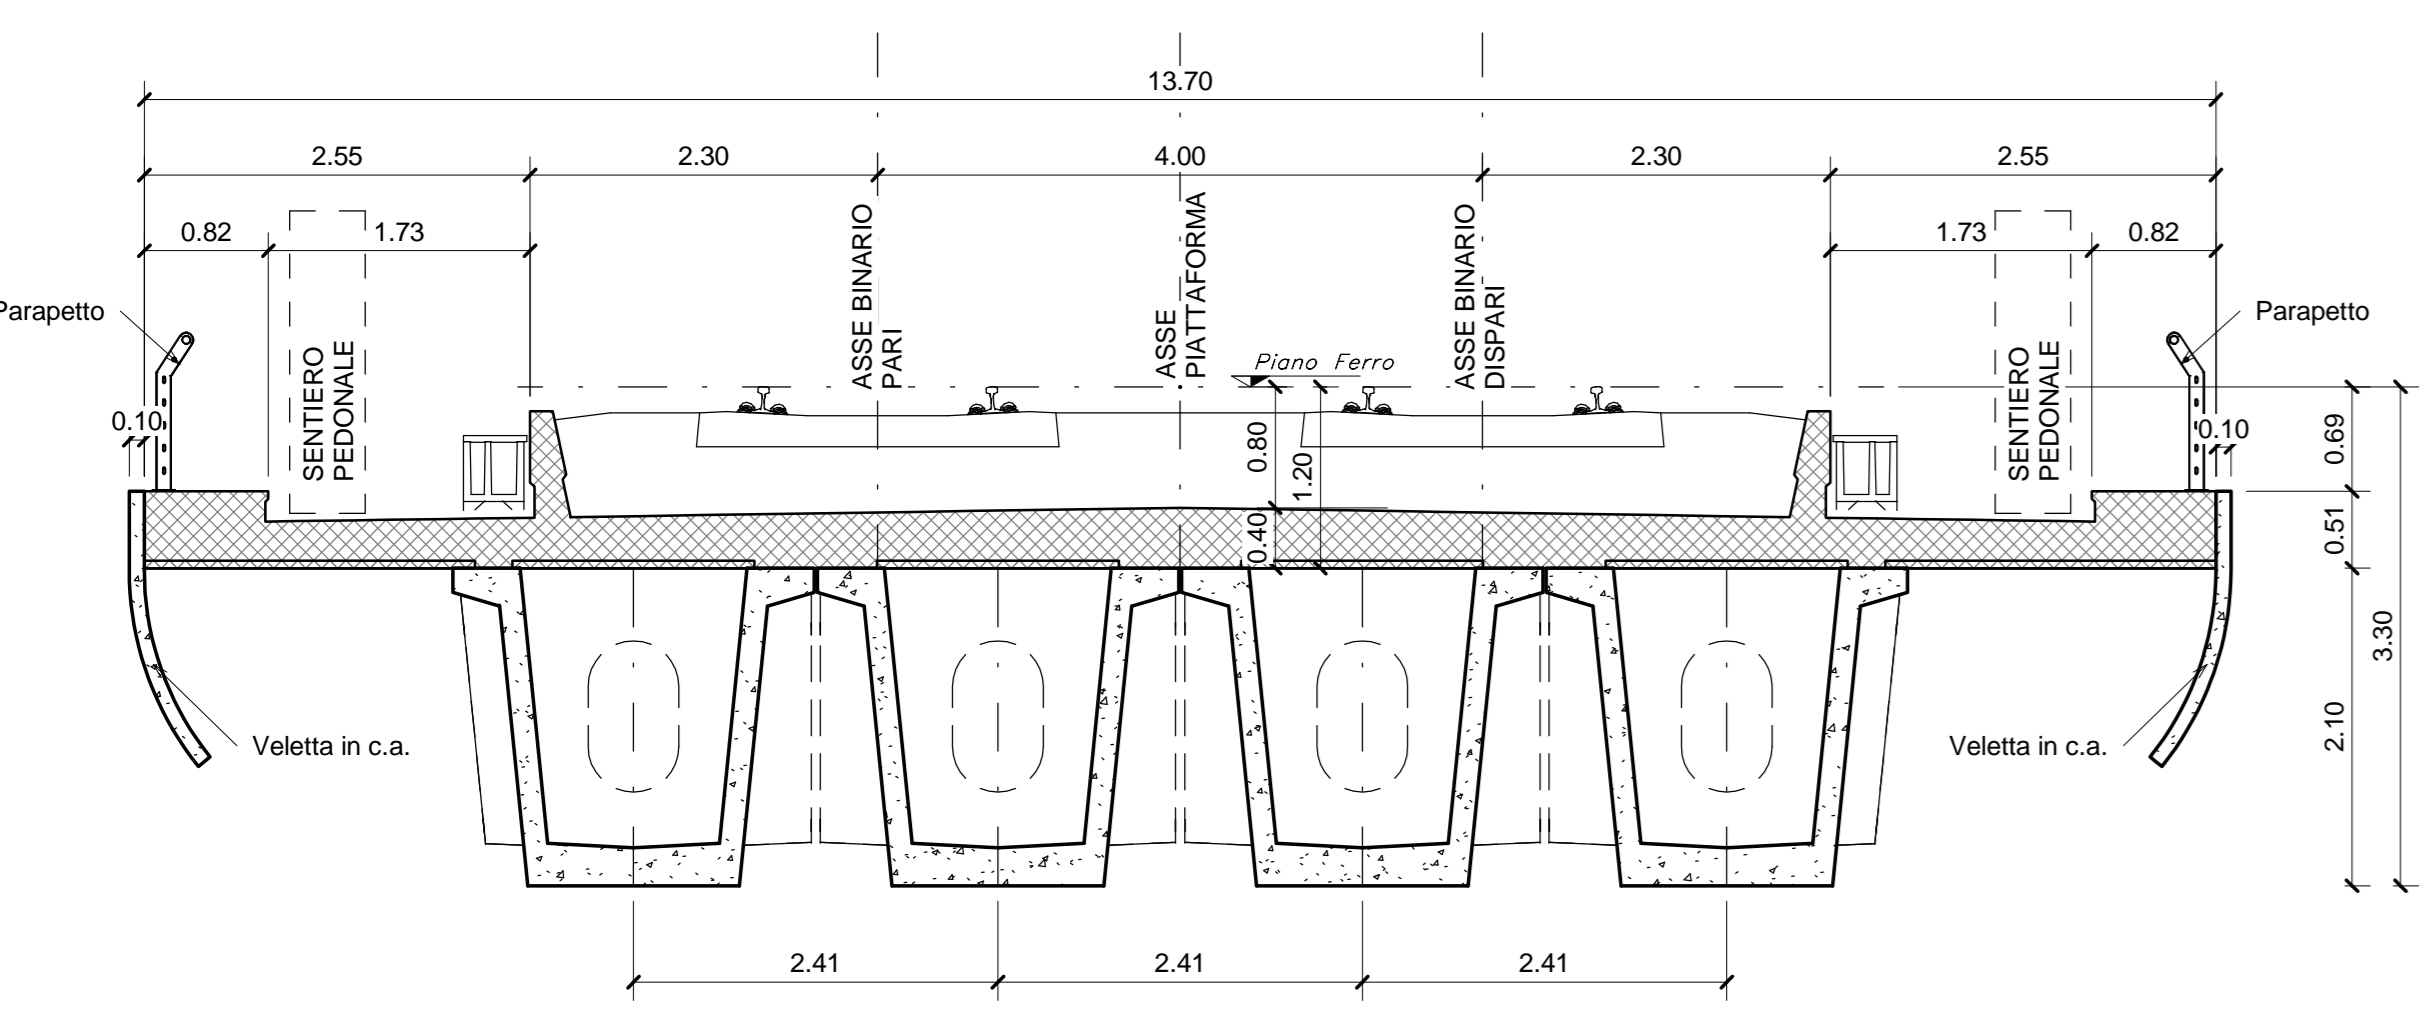

SEZIONE TIPO IN ASSE APPOGGIO - Scala 1:50  
(Cassoncini luce 25.00 m)

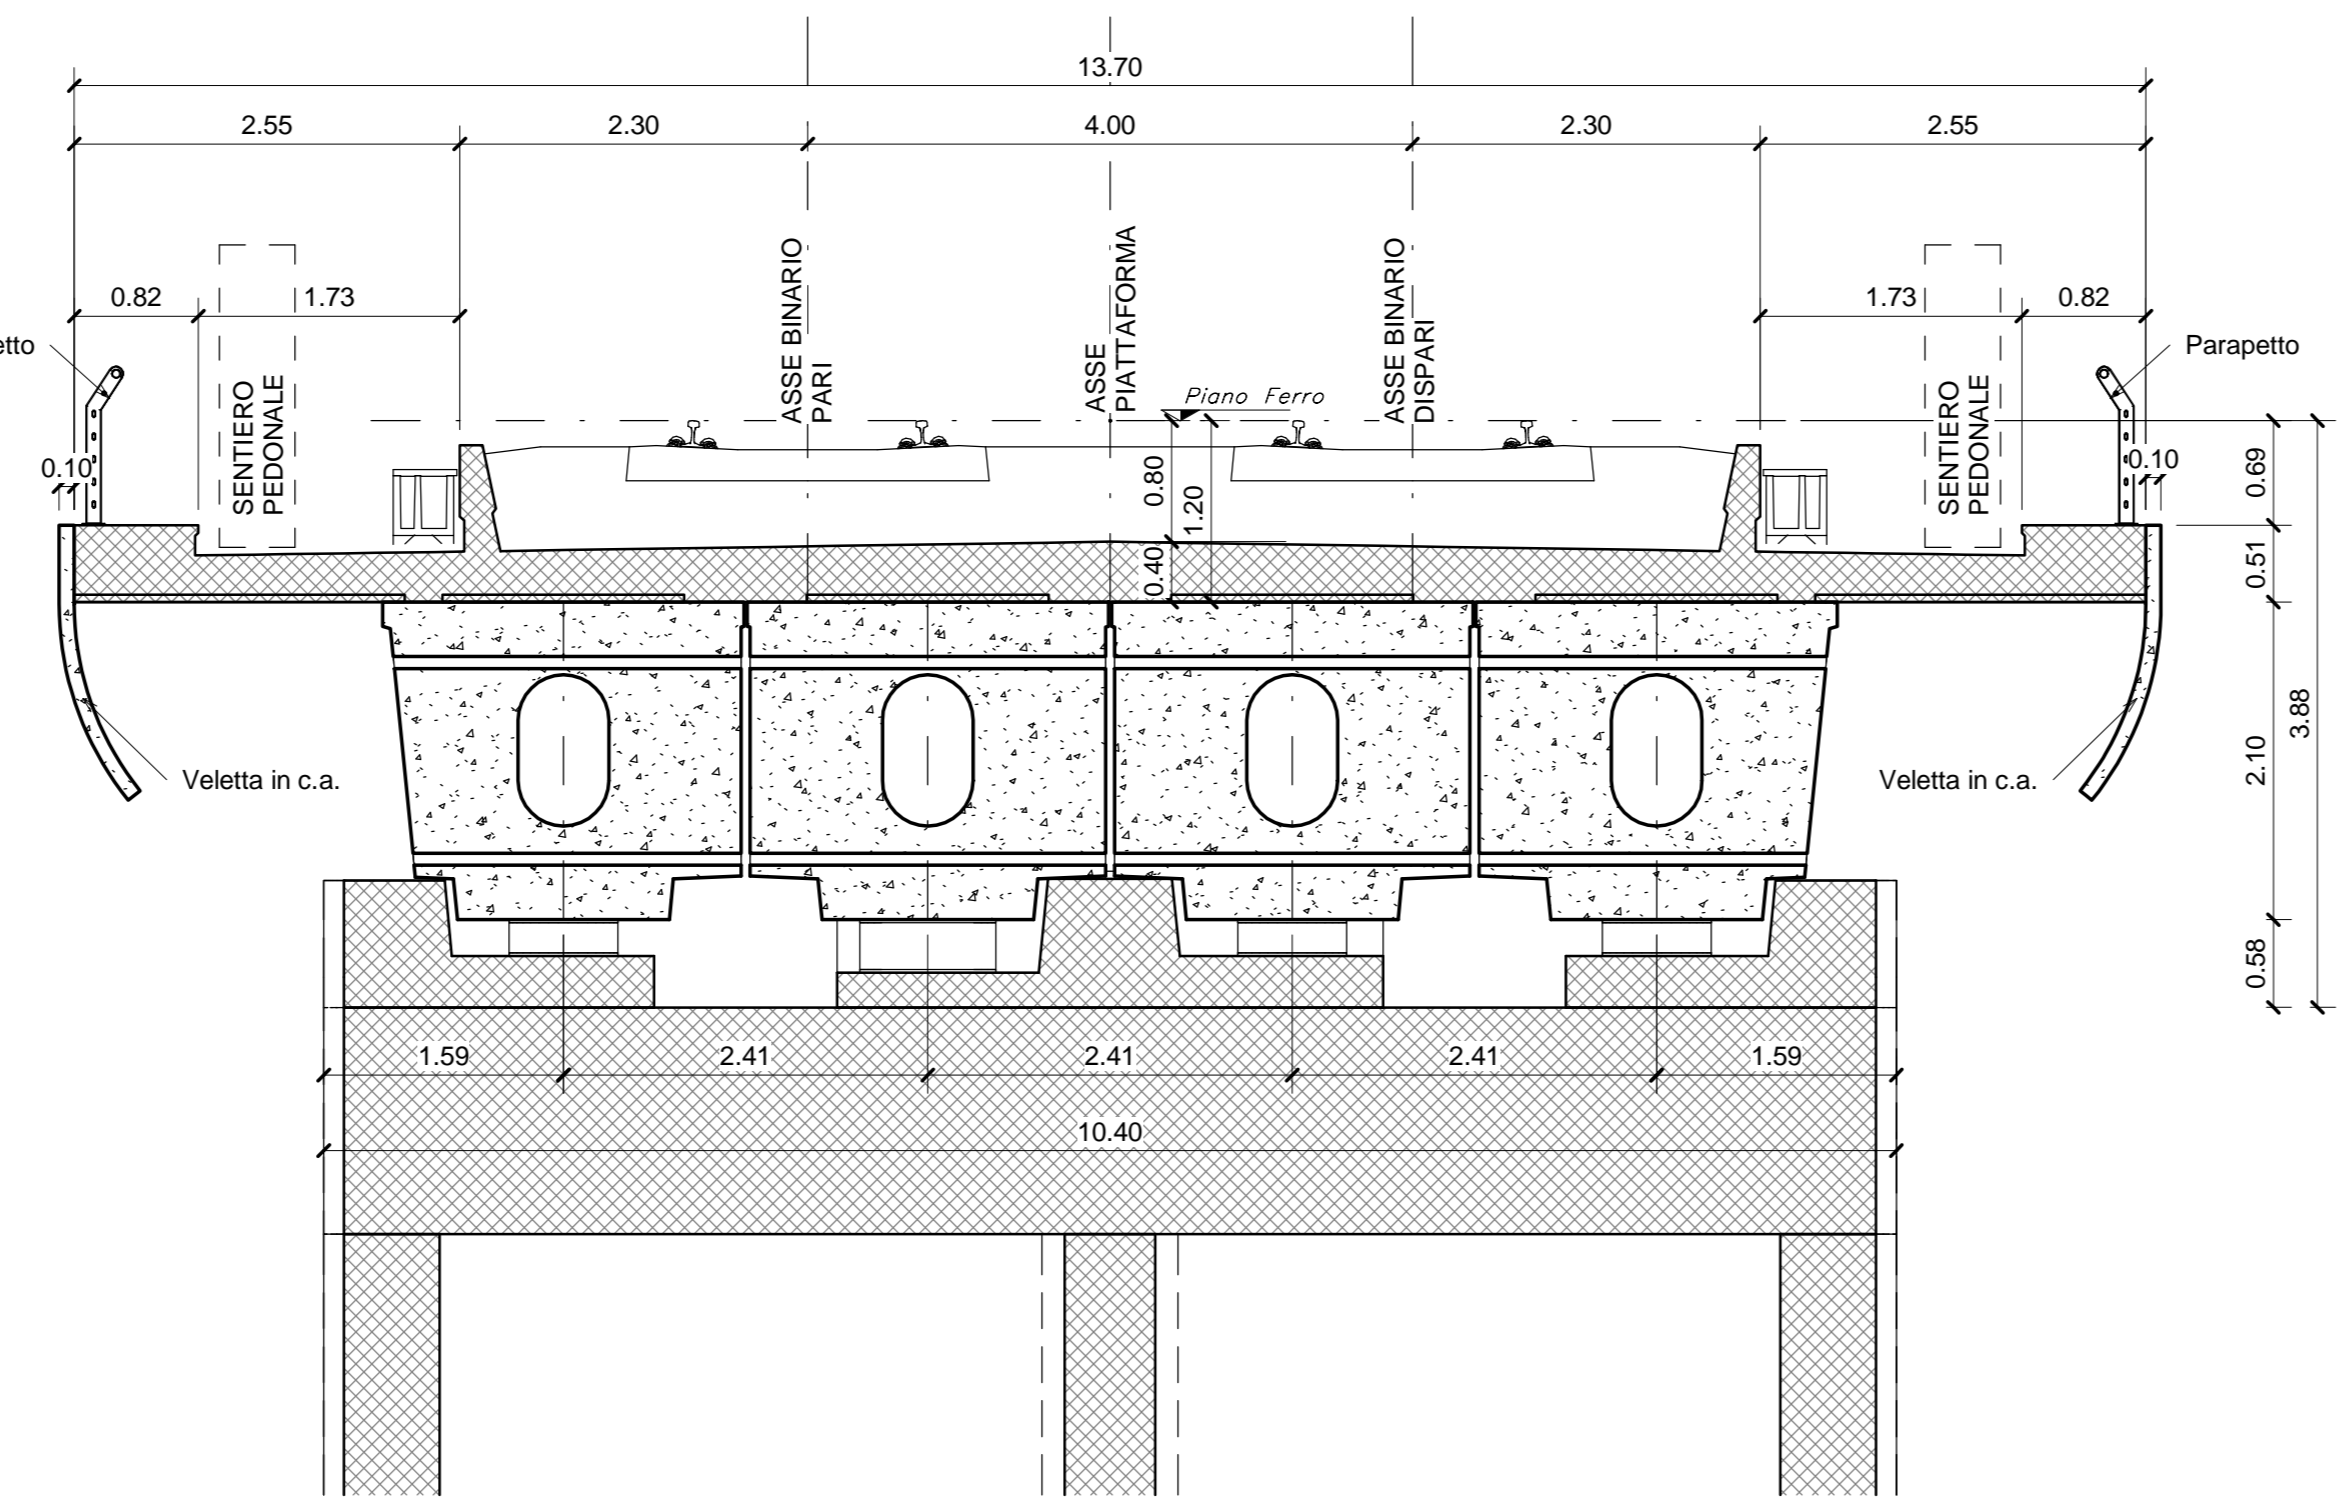

SEZIONE TIPO IN ASSE CAMPATA - Scala 1:50  
(Cassoncini luce 25.00 m)

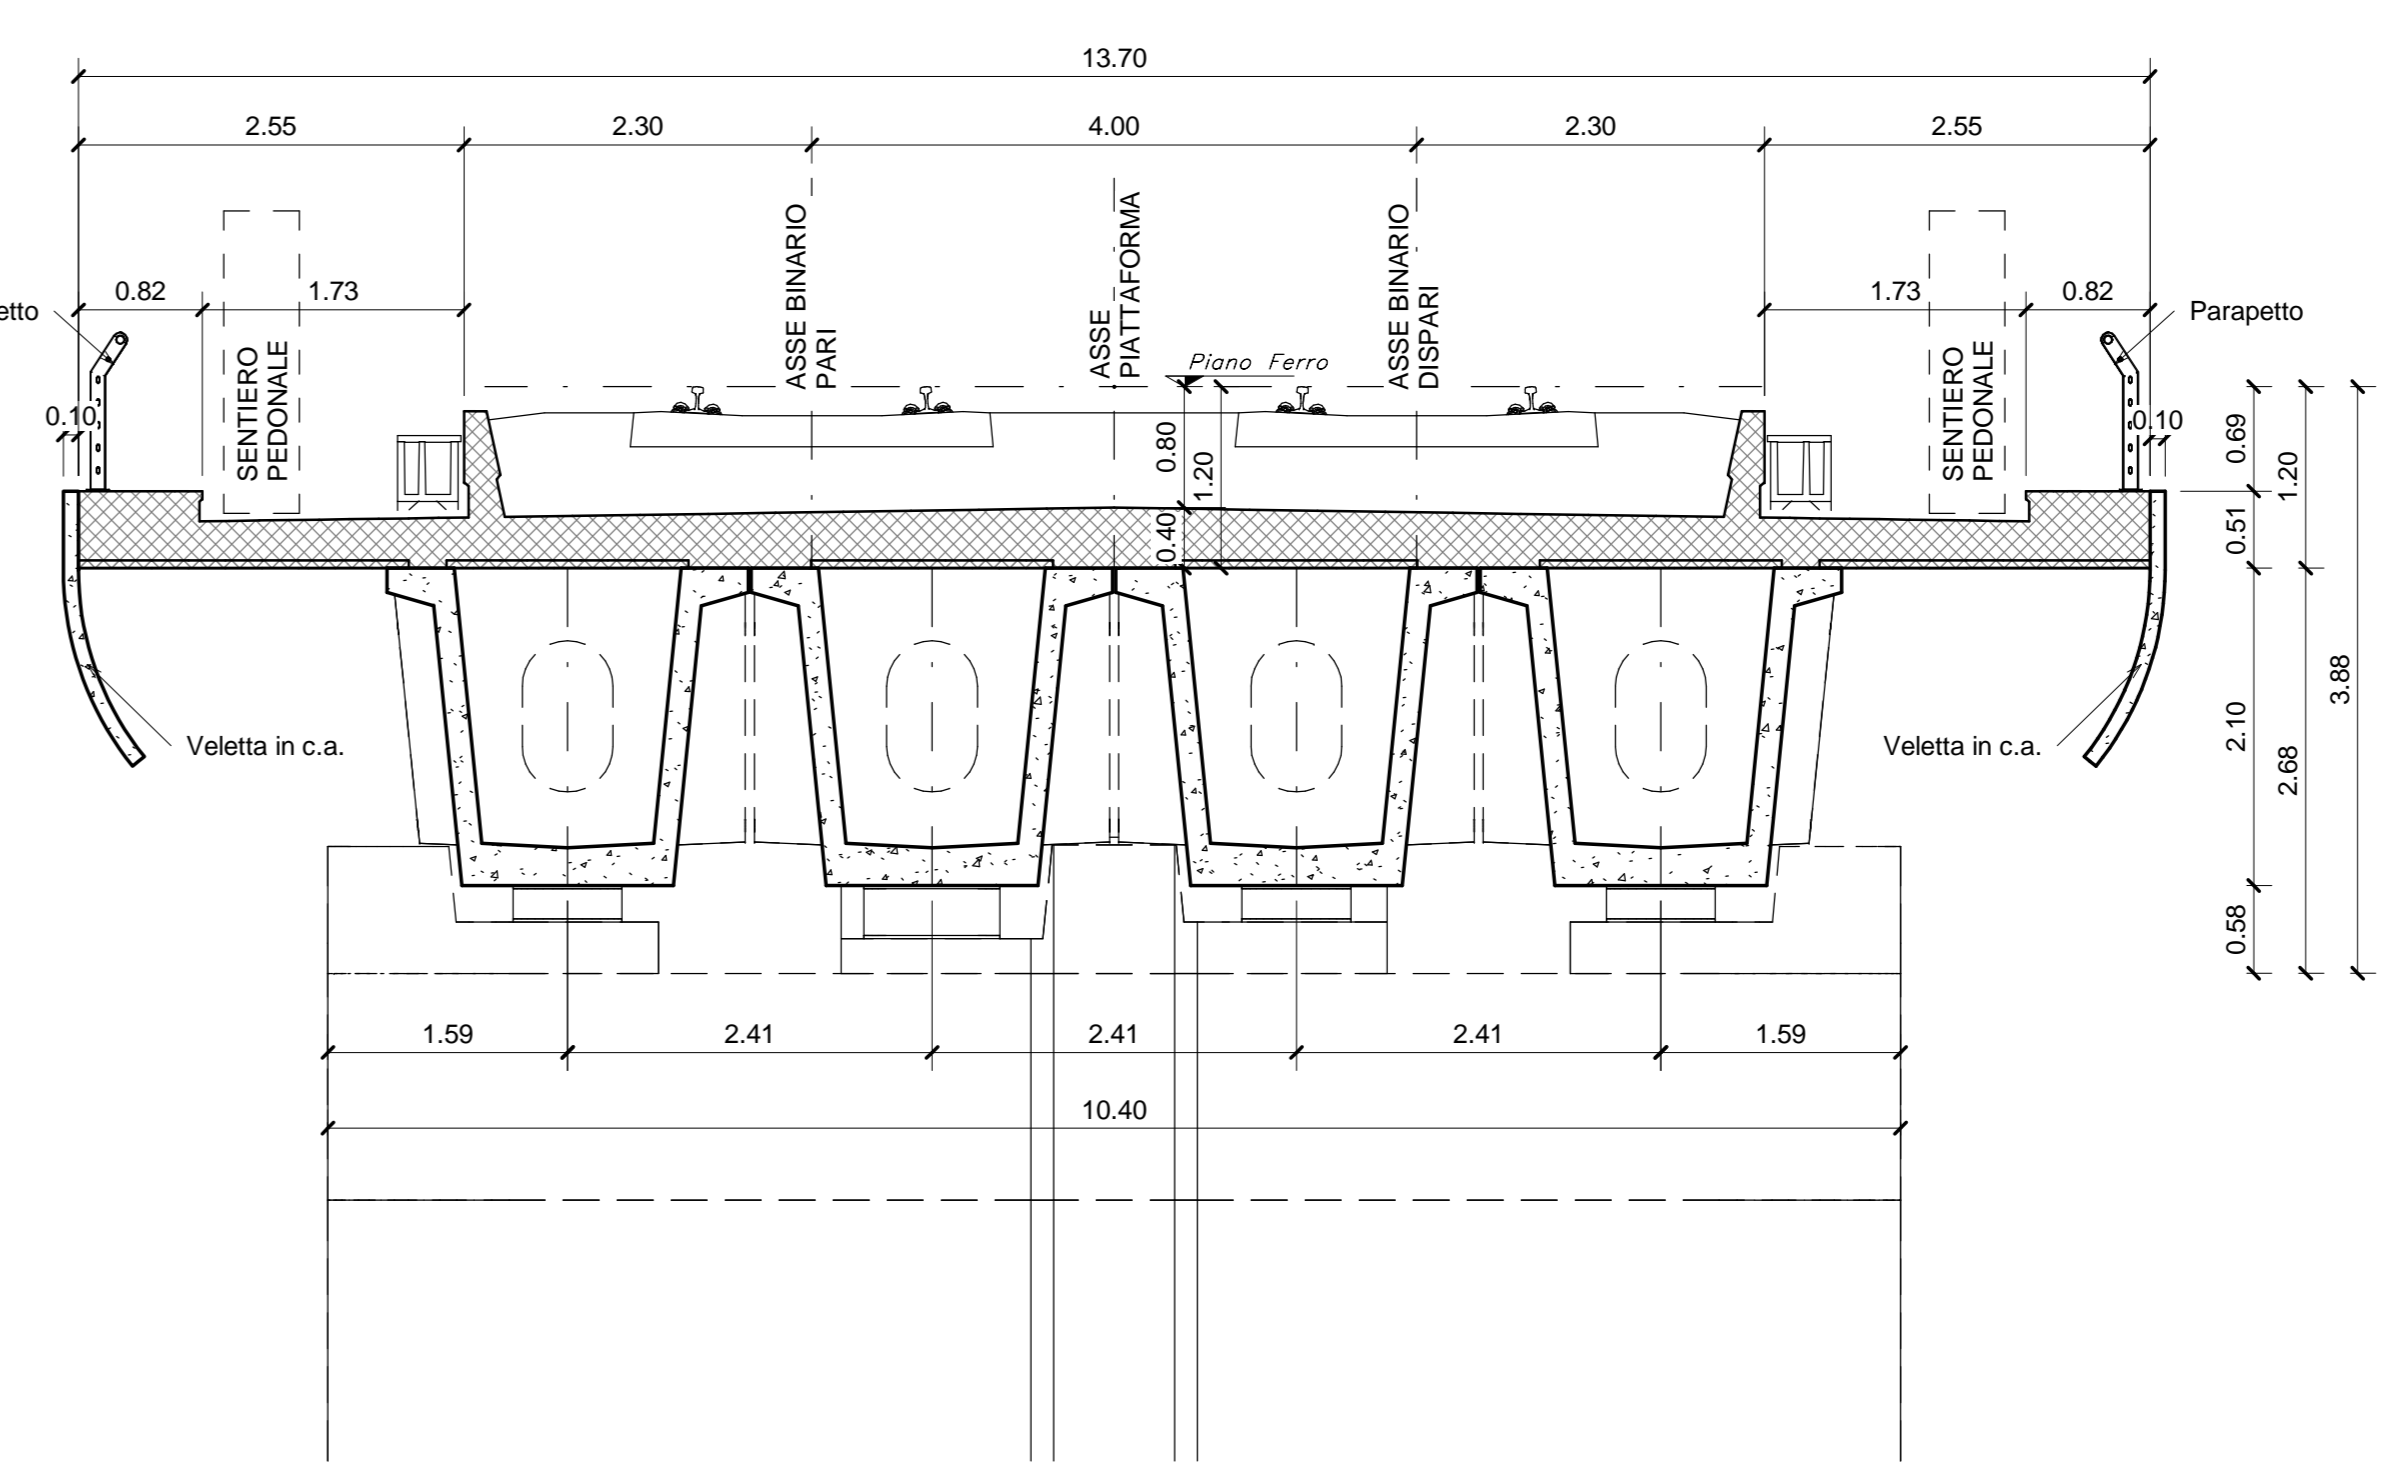

COMMITTENTE: **RFI** RETE FERROVIARIA ITALIANA - GRUPPO FERROVIE DELLO STATO ITALIANE

DIREZIONE LAVORI: **AGOSTINO** - MANDATARIA

APPALTATORE: **ATLANTE** - MANDANTIS

PROGETTAZIONE: **HUB** - MANDANTIS

PROGETTO ESECUTIVO

**LINEA PESCARA - BARI**  
RADDOPPIO DELLA TRATTA FERROVIARIA TERMOLI - LESINA  
LOTTO 2 e 3: RADDOPPIO TERMOLI - RIPALTA

Opere D'Arte Maggiori - Ponti e Viadotti Ferroviari  
V102 da km 3+388,59 a km 5+148,59  
Pianta fondazioni, sezione longitudinale e sezioni trasversali tav 2

APPROVATORE: **AGOSTINO** - DIRETTORE GENERALE  
PROGETTISTA: **AGOSTINO** - DIRETTORE GENERALE

SCALA: 1:200-1:50

Rev.	Descrizione	Redatto	Data	Verificato	Data	Approvato	Data	Autore/Rev. Data
A	Prima emissione	Primo	02/02/2020	Manfredi	02/02/2020	Manfredi	02/02/2020	Manfredi
B	Aggiornamento per RAV	Primo	02/02/2020	Manfredi	02/02/2020	Manfredi	02/02/2020	Manfredi
C	Aggiornamento per RIV	Primo	02/02/2020	Manfredi	02/02/2020	Manfredi	02/02/2020	Manfredi

File: L10B.02.E.ZZ.PZ.V102.0.00Z.C.pdf