

PER LE CARATTERISTICHE DEI PALI DI FONDAZIONE VEDI ELABORATI SPECIFICI



IN CORRISPONDENZA DELLE PILE 1 / 4 / 7 / 10 / 13 / 16 / 19 / 22 / 23 / 26 / 29 / 32 / 35 / 38 / 41 / 44 / 47 / 50 / 53 / 55 / 58 / 57 / 60 / 63 (LATO BINARIO DISPARI) E' PREVISTA LA REALIZZAZIONE DI UNA SCALA PER LA MANUTENZIONE CHE COLLEGA L'IMPALCATO CON L'ESTRADOSSO DEI PULVINI.

L'APERTURA NELL'IMPALCATO E' DI 70x70cm COME DA ELABORATO GENERALE

IN CORRISPONDENZA DELLE PILE 9 / 27 / 46 / 62 (LATO BINARIO DISPARI) SONO PREVISTE LE SCALE DI ACCESSO DA TERRA AI PULVINI. LE SUDETTE SCALE SONO DISPOSTE IN MANIERA DA GARANTIRE UN ACCESSO AL VIADOTTO AL PIU' OGNI 500m COME DA ELABORATO GENERALE

PER LA TABELLA MATERIALI E LE INCIDENZE ARMATURE DELLE OPERE CIVILI SI RIMANDA ALLO ELABORATO SPECIFICO

PER LE CARATTERISTICHE DELLE OPERE PROVVISORIALI FARE RIFERIMENTO AGLI ELABORATI SPECIFICI

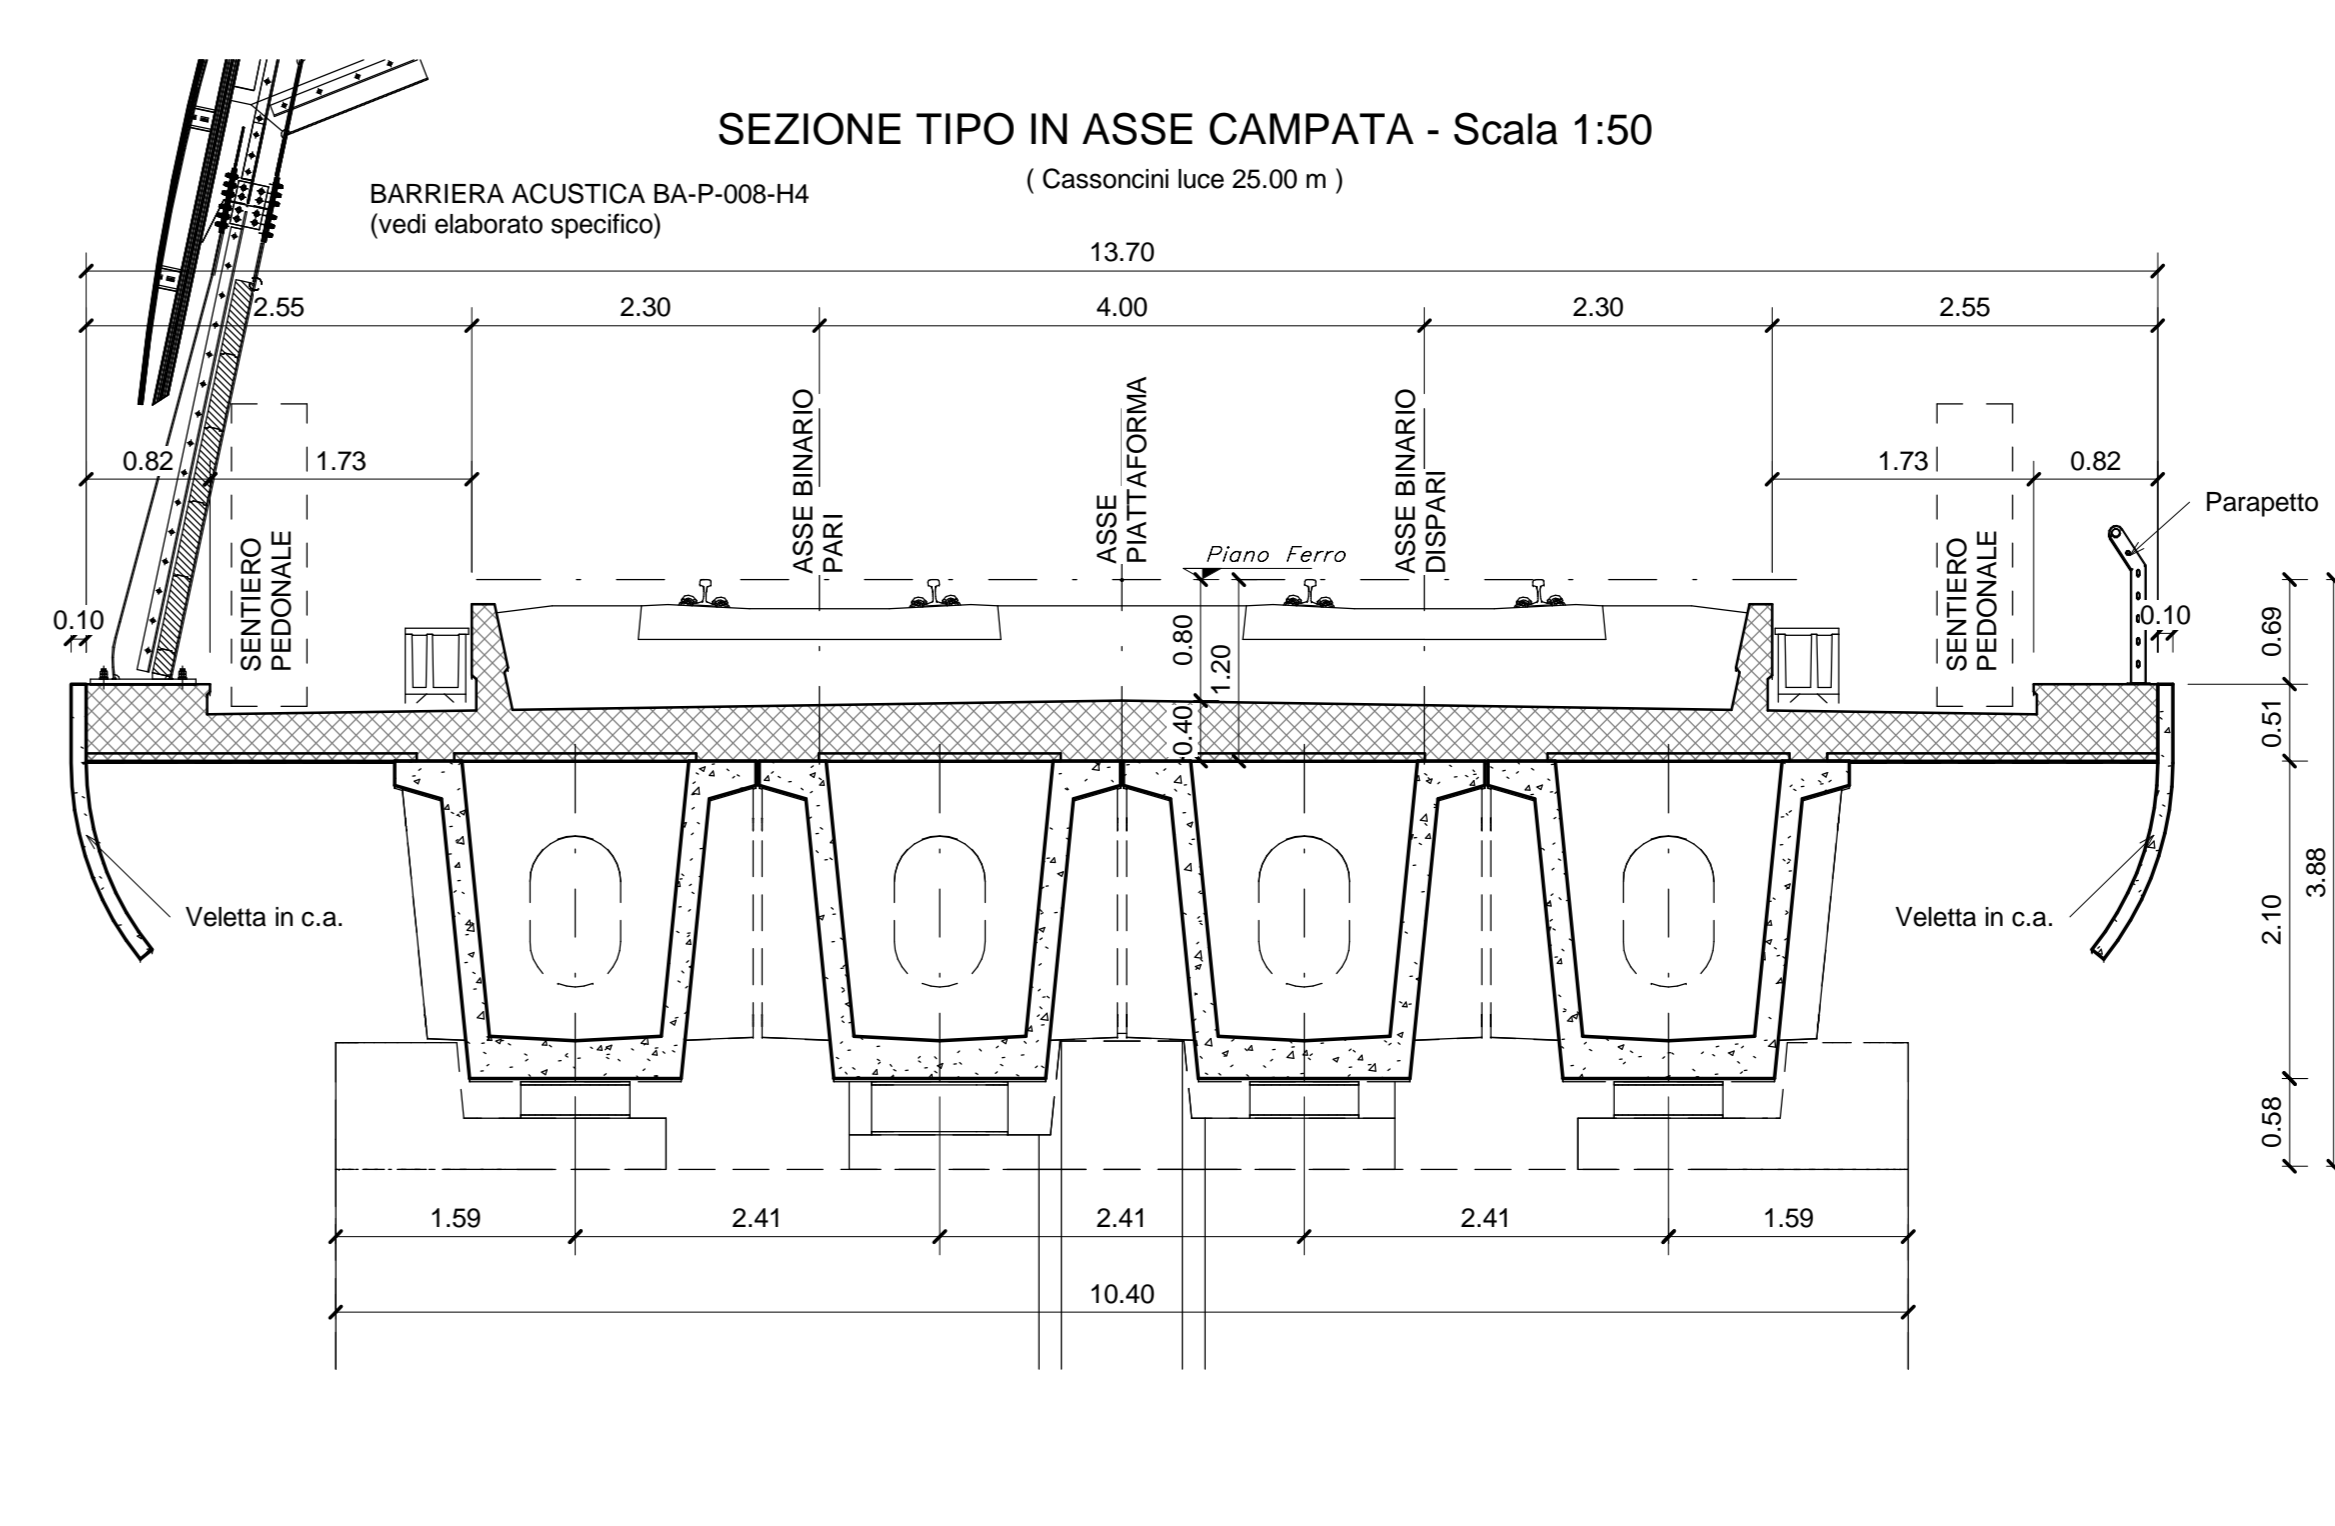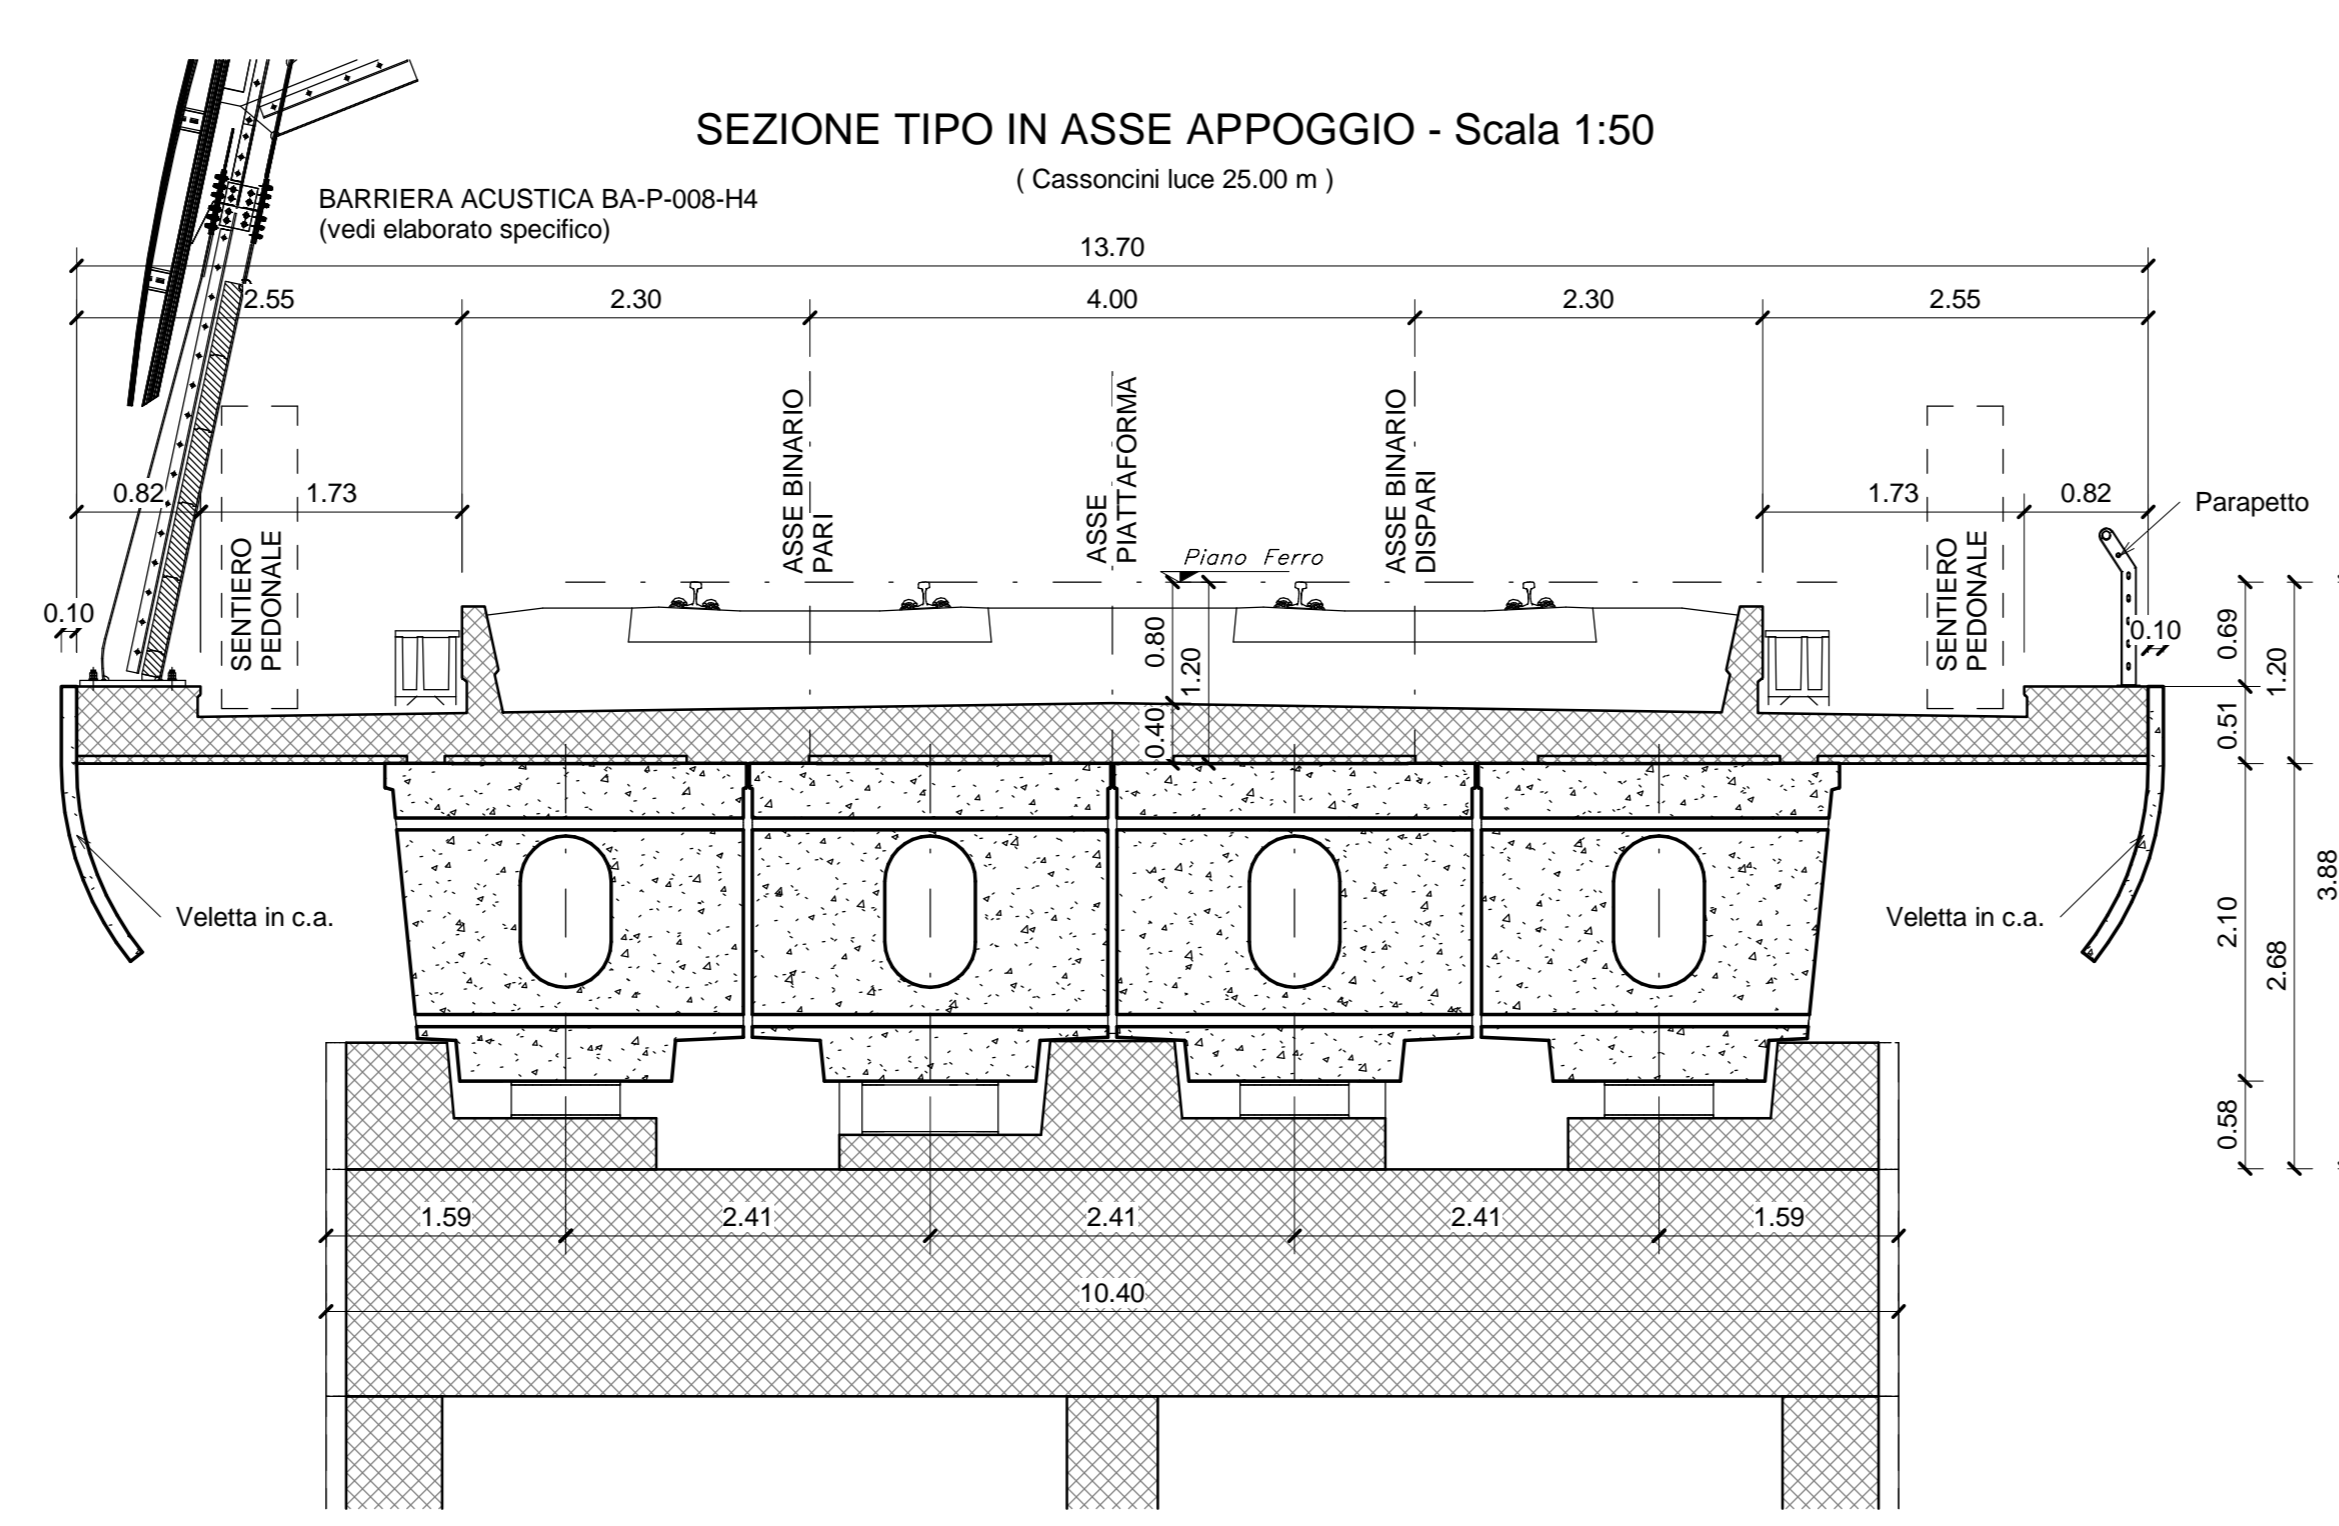

COMITENTE: **RFI** RETE FERROVIARIA ITALIANA - GRUPPO FERROVIE DELLO STATO ITALIANO

DIREZIONE LAVORI: DIREZIONE INVESTIMENTI - DIREZIONE PROGRAMMI INVESTIMENTI - DIREZIONE SUD - PROGETTO ADRIATICA

APPALTATORE: **AGOSTINO** (MANDATARIA) - **ATLANTE** (MANDANTI)

PROGETTAZIONE: **HUB** (MANDATARIA) - **HYpro** (MANDANTI)

PROGETTO ESECUTIVO: **LINEA PESCARA - BARI RADDOPPIO DELLA TRATTA FERROVIARIA TERMOLI - LESINA LOTTO 2 e 3: RADDOPPIO TERMOLI - RIPALTA**

Opere D'Arte Maggiori - Ponti e Viadotti Ferroviari
 VI02 da km 3+388,59 a km 5+148,59
 Pianta fondazione, sezione longitudinale e sezioni trasversali tav 3

APPALTATORE: A.P. AGOSTINO COSTRUZIONI GENERALI S.p.A. (CONFERENTE) - DIREZIONE DELLA PROGETTAZIONE (PROGETTO) - DIREZIONE SUD (PROGETTO)

SCALA: 1:200-1:50

COMMESSA: LOTTO FASE ENTE TIPO DOC OPERA DISCIPLINA PROG. REV.

L10B 02 E ZZ PZ VI0200 003 C

Rev.	Descrizione	Redatto	Data	Verificato	Data	Approvato	Data	Autorizzato Data
A	Prima emissione	Primo	02/05/20	Milanesi	02/05/20	Chini	02/05/20	02/05/20
B	Aggiornamento per RAV	Primo	02/05/20	Milanesi	02/05/20	Chini	02/05/20	02/05/20
C	Aggiornamento per RIV	Primo	02/05/20	Milanesi	02/05/20	Chini	02/05/20	02/05/20

File: L10B.02.E.ZZ.PZ.VI02.0.0.003.C.pdf