

PER LE CARATTERISTICHE DEI PALI DI FONDAZIONE VEDI ELABORATI SPECIFICI

IN CORRISPONDENZA DELLE PILE 1 / 4 / 7 / 10 / 13 / 16 / 19 / 22 / 23 / 26 / 29 / 32 / 35 / 38 / 41 / 44 / 47 / 50 / 53 / 55 / 56 / 57 / 60 / 63 (LATO BINARIO DISPARI) È PREVISTA LA REALIZZAZIONE DI UNA SCALA PER LA MANUTENZIONE CHE COLLEGA L'IMPALCATO CON L'ESTRADOSSO DEI PULVINI.


L'APERTURA NELL'IMPALCATO È DI 70x70cm COME DA ELABORATO GENERALE

IN CORRISPONDENZA DELLE PILE 9 / 27 / 46 / 62 (LATO BINARIO DISPARI) SONO PREVISTE LE SCALE DI ACCESSO DA TERRA AI PULVINI. LE SUDETTE SCALE SONO DISPOSTE IN MANIERA DA GARANTIRE UN ACCESSO AL VIADOTTO AL PIÙ' OGNI 500m COME DA ELABORATO GENERALE


PER LA TABELLA MATERIALI E LE INCIDENZE ARMATURE DELLE OPERE CIVILI SI RIMANDA ALLO ELABORATO SPECIFICO

PER LE CARATTERISTICHE DELLE OPERE PROVVISORIALI FARE RIFERIMENTO AGLI ELABORATI SPECIFICI


SEZIONE TIPO IN CAMPATA - Scala 1:50
(Cassonici luce 25,00 m)

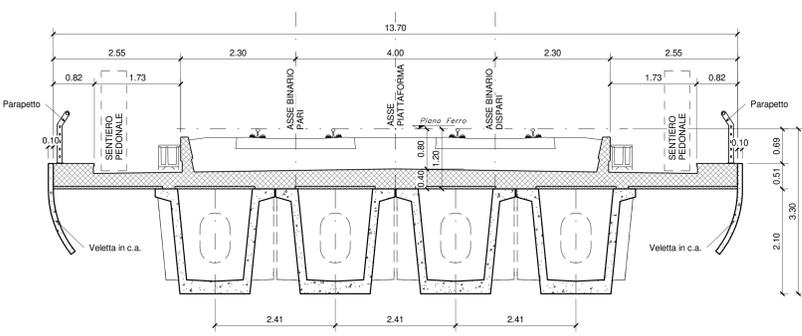

SEZIONE TIPO IN ASSE APPOGGIO - Scala 1:50
(Cassonici luce 25,00 m)

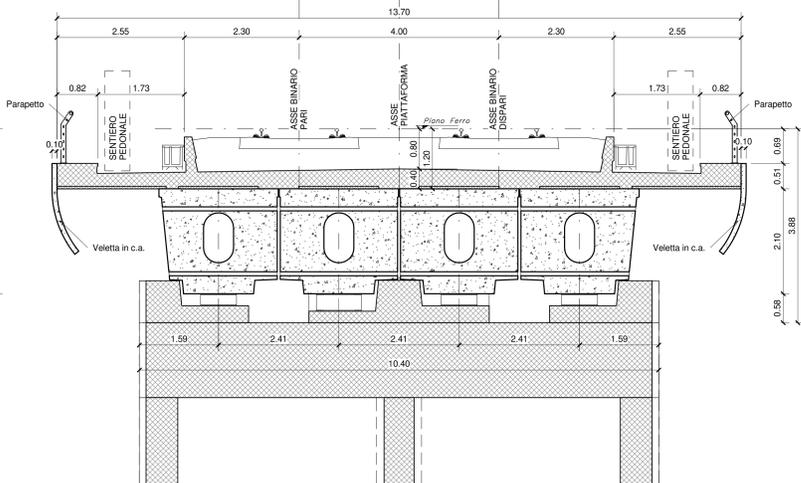

SEZIONE TIPO IN ASSE CAMPATA - Scala 1:50
(Cassonici luce 25,00 m)

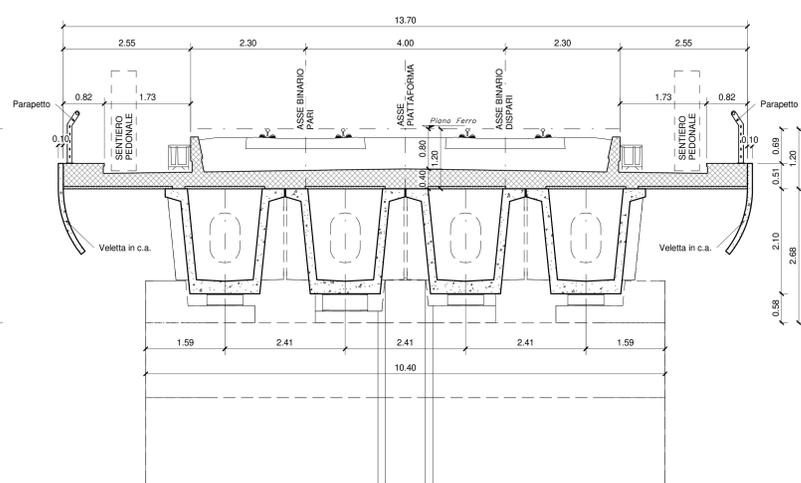

COMITANTE: **RFI** RETE FERROVIARIA ITALIANA - GRUPPO FERROVIE DELLO STATO ITALIANE

DIREZIONE INVESTIMENTI - DIREZIONE PROGRAMMI INVESTIMENTI - DIREZIONE SUD - PROGETTO ADRIATICA

DIREZIONE LAVORI

APPALTORE: **AGOSTINO** (CONTRATTORE GENERALE)

MANDATARIA: **ATLANTE**

PROGETTAZIONE: **HUB** (MANDATARIA) / **HYPRO** (MANDANTI)

PROGETTO ESECUTIVO

LINEA PESCARA - BARI
RADDOPPIO DELLA TRATTA FERROVIARIA TERMOLI - LESINA
LOTTO 2 e 3: RADDOPPIO TERMOLI - RIPALTA

Opere D'Arte Maggiori - Ponti e Viadotti Ferroviari
VI02 da km 3+388,59 a km 5+148,59
Pianta fondazioni, sezione longitudinale e sezioni trasversali tav 7

APPALTORE: **AGOSTINO** (CONTRATTORE GENERALE) / **HYPRO** (CONTRATTORE SPECIFICI)

COMMESSA: LOTTO FASE ENTE TIPO DOC OPERA/DISCIPLINA PROG. REV

SCALA: 1:200-1:50

LIB 02 E ZZ PZ VI0200 007 C

Rev.	Descrizione	Redatto	Data	Verificato	Data	Approvato	Data	Autorizzato Data
A	Prima emissione	Primo	02/08/2017	Manfredi	02/08/2017	Chessa	02/08/2017	17/08/2017
B	Aggiornamento per RAV	Primo	02/08/2017	Manfredi	02/08/2017	Chessa	02/08/2017	
C	Aggiornamento per RIV	Primo	11/08/2017	Manfredi	11/08/2017	Chessa	11/08/2017	

File: LIB.02.E.ZZ.PZ.VI02.0.0.007.C.pdf