
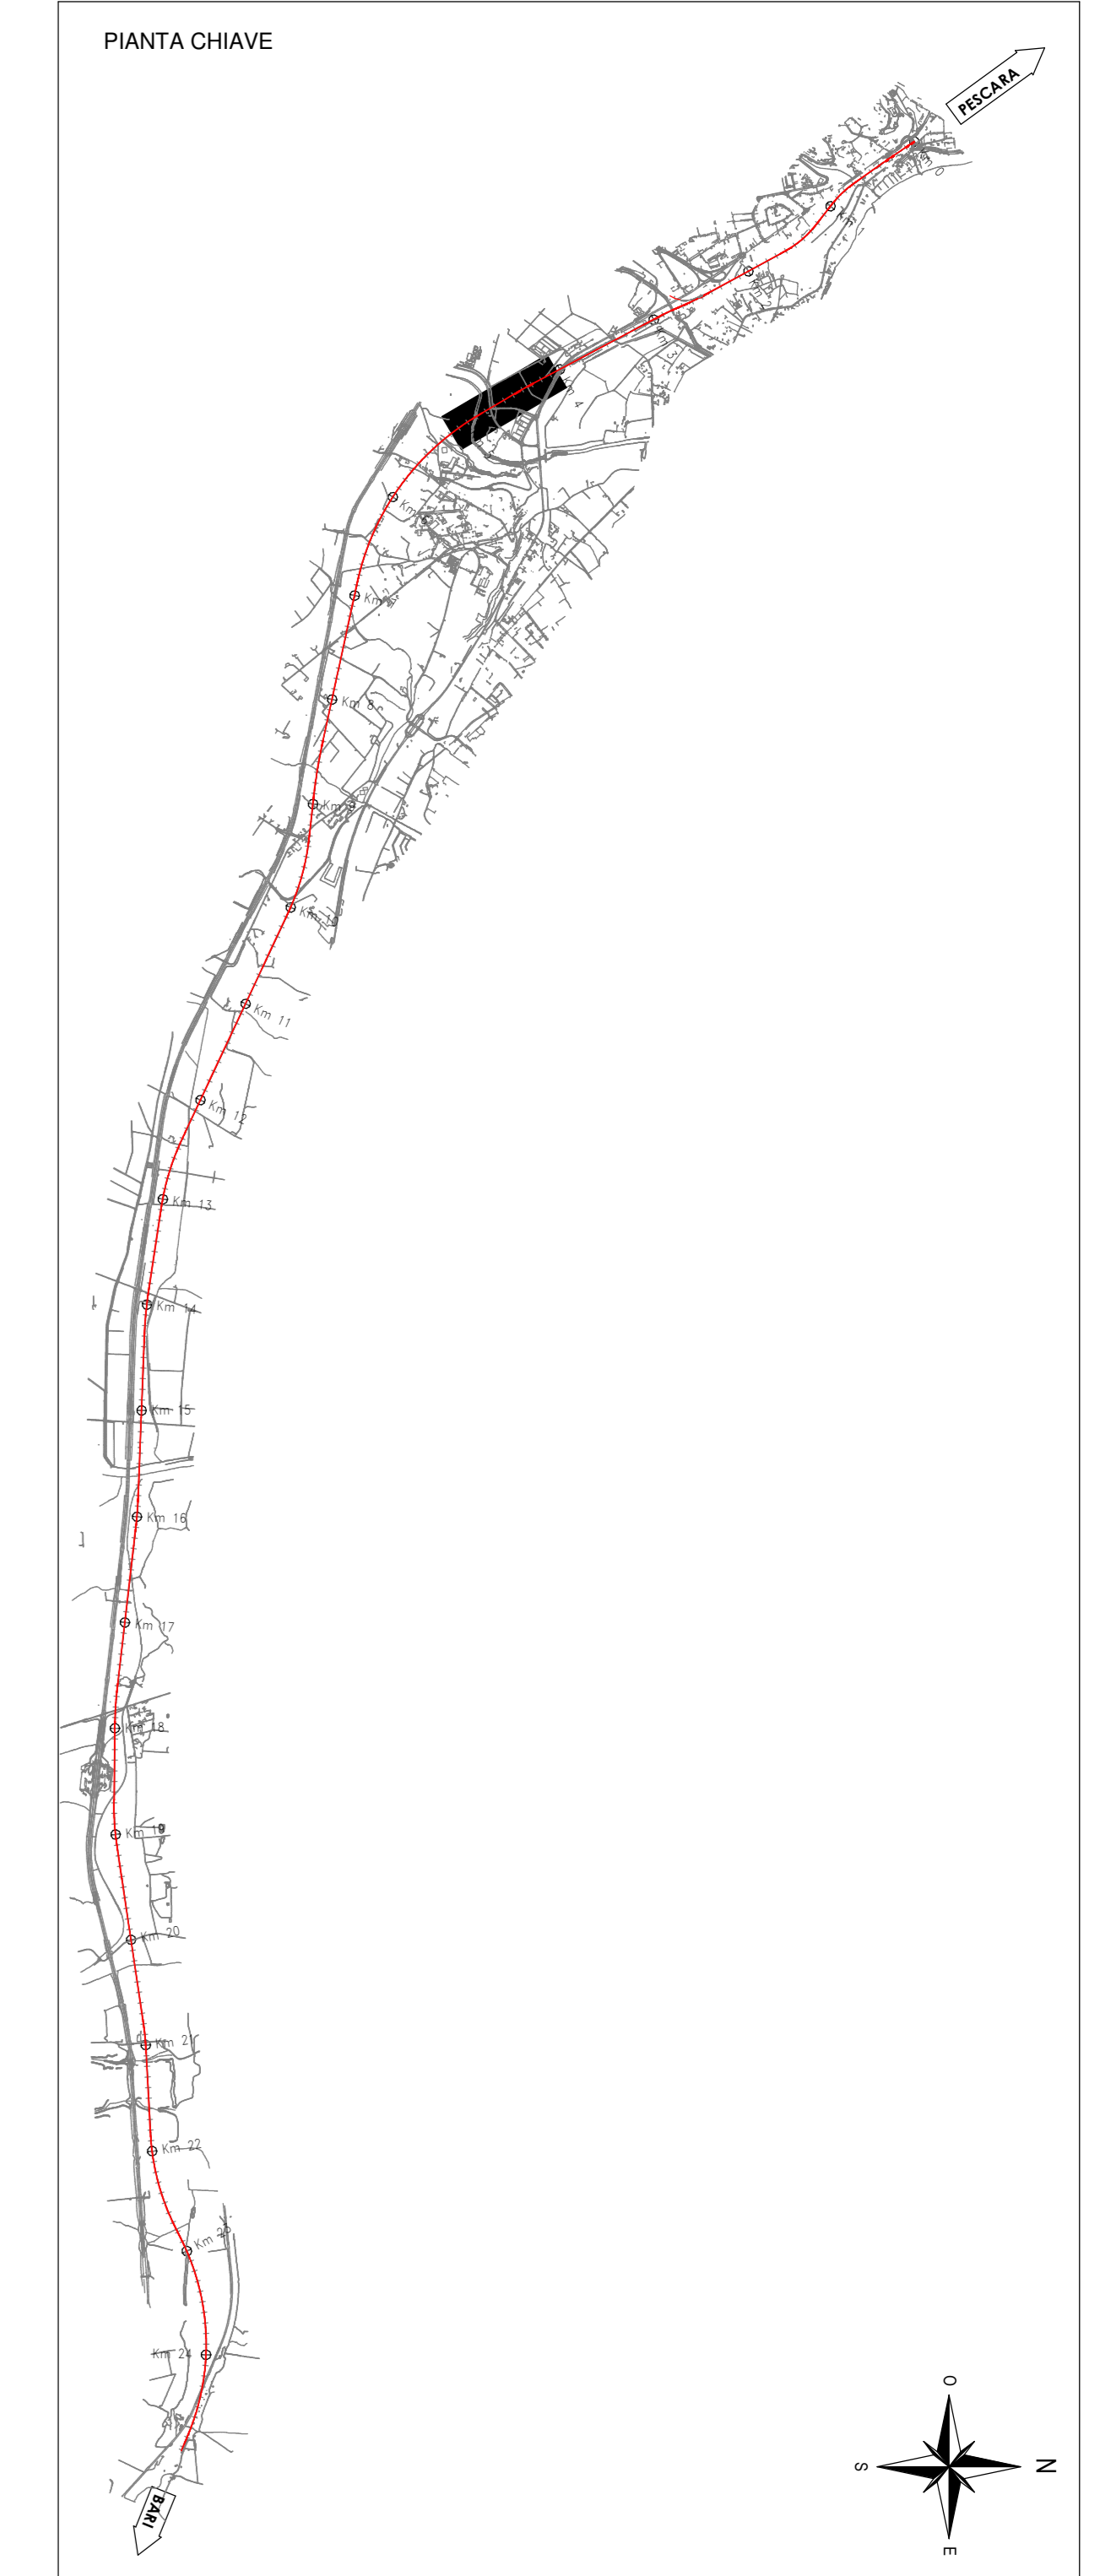
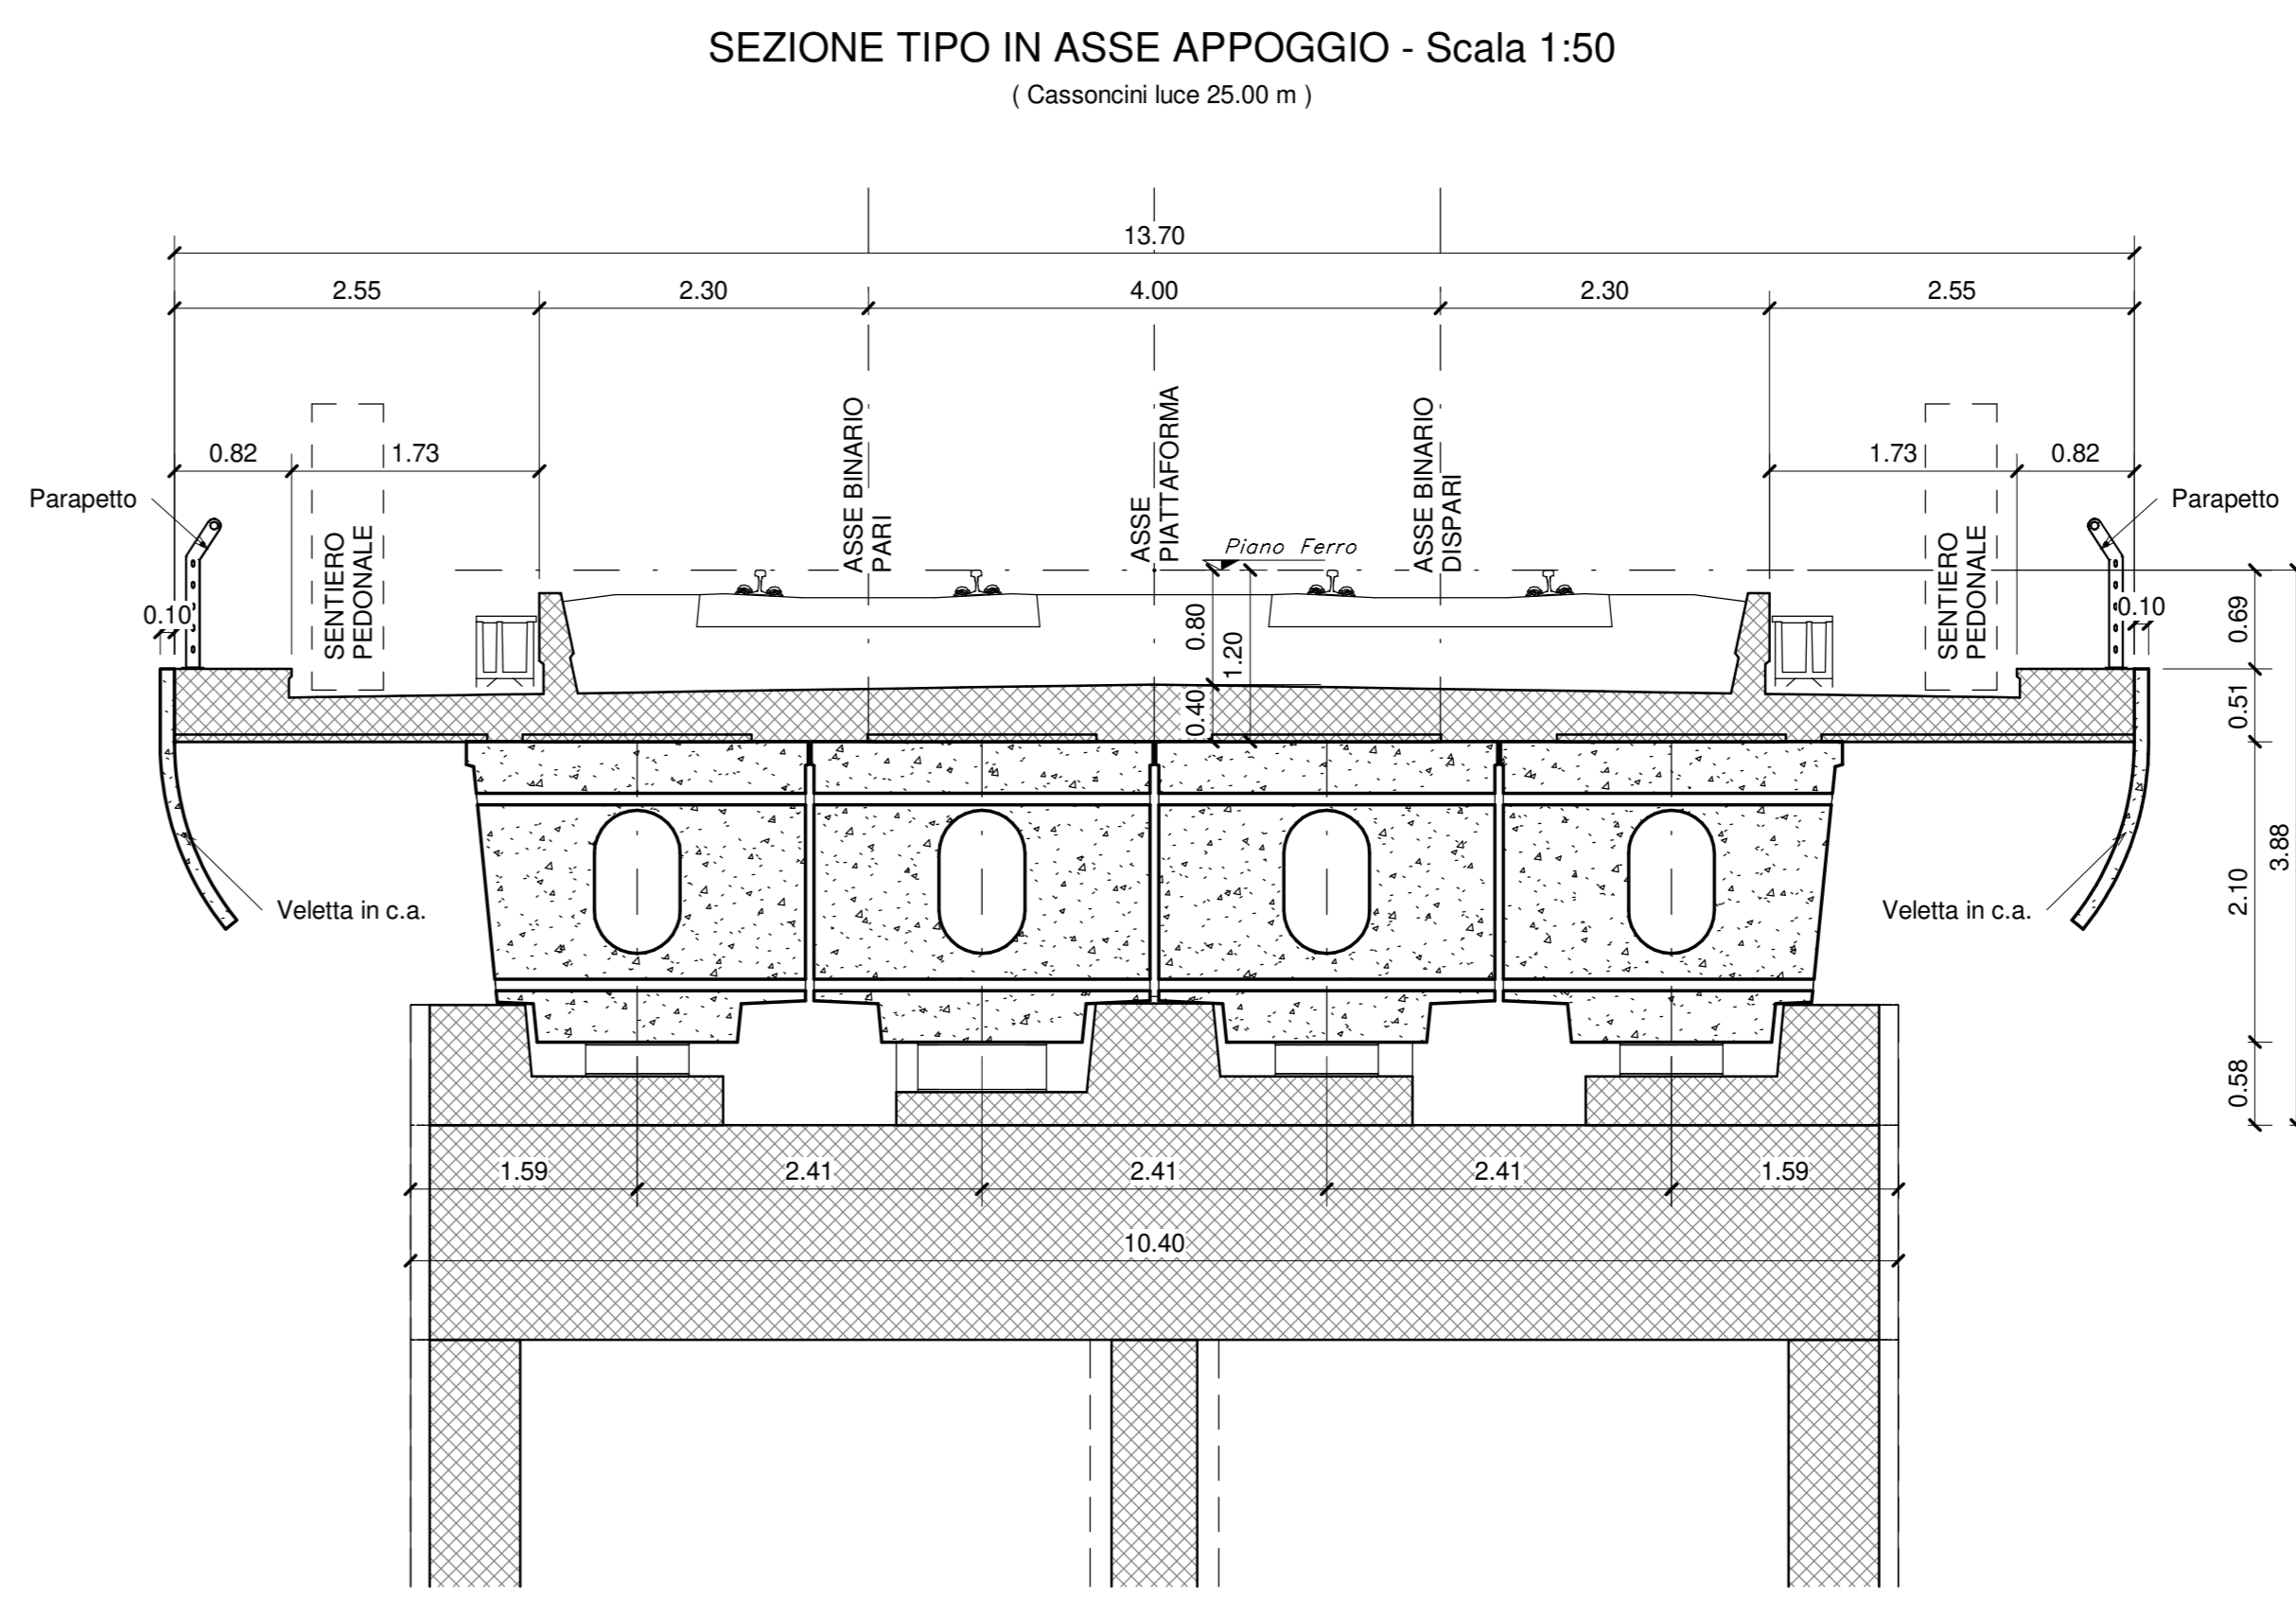


SEZIONE TRASVERSALE - Scala 1:50  
(Impalcato in acciaio luce 70.00 m)

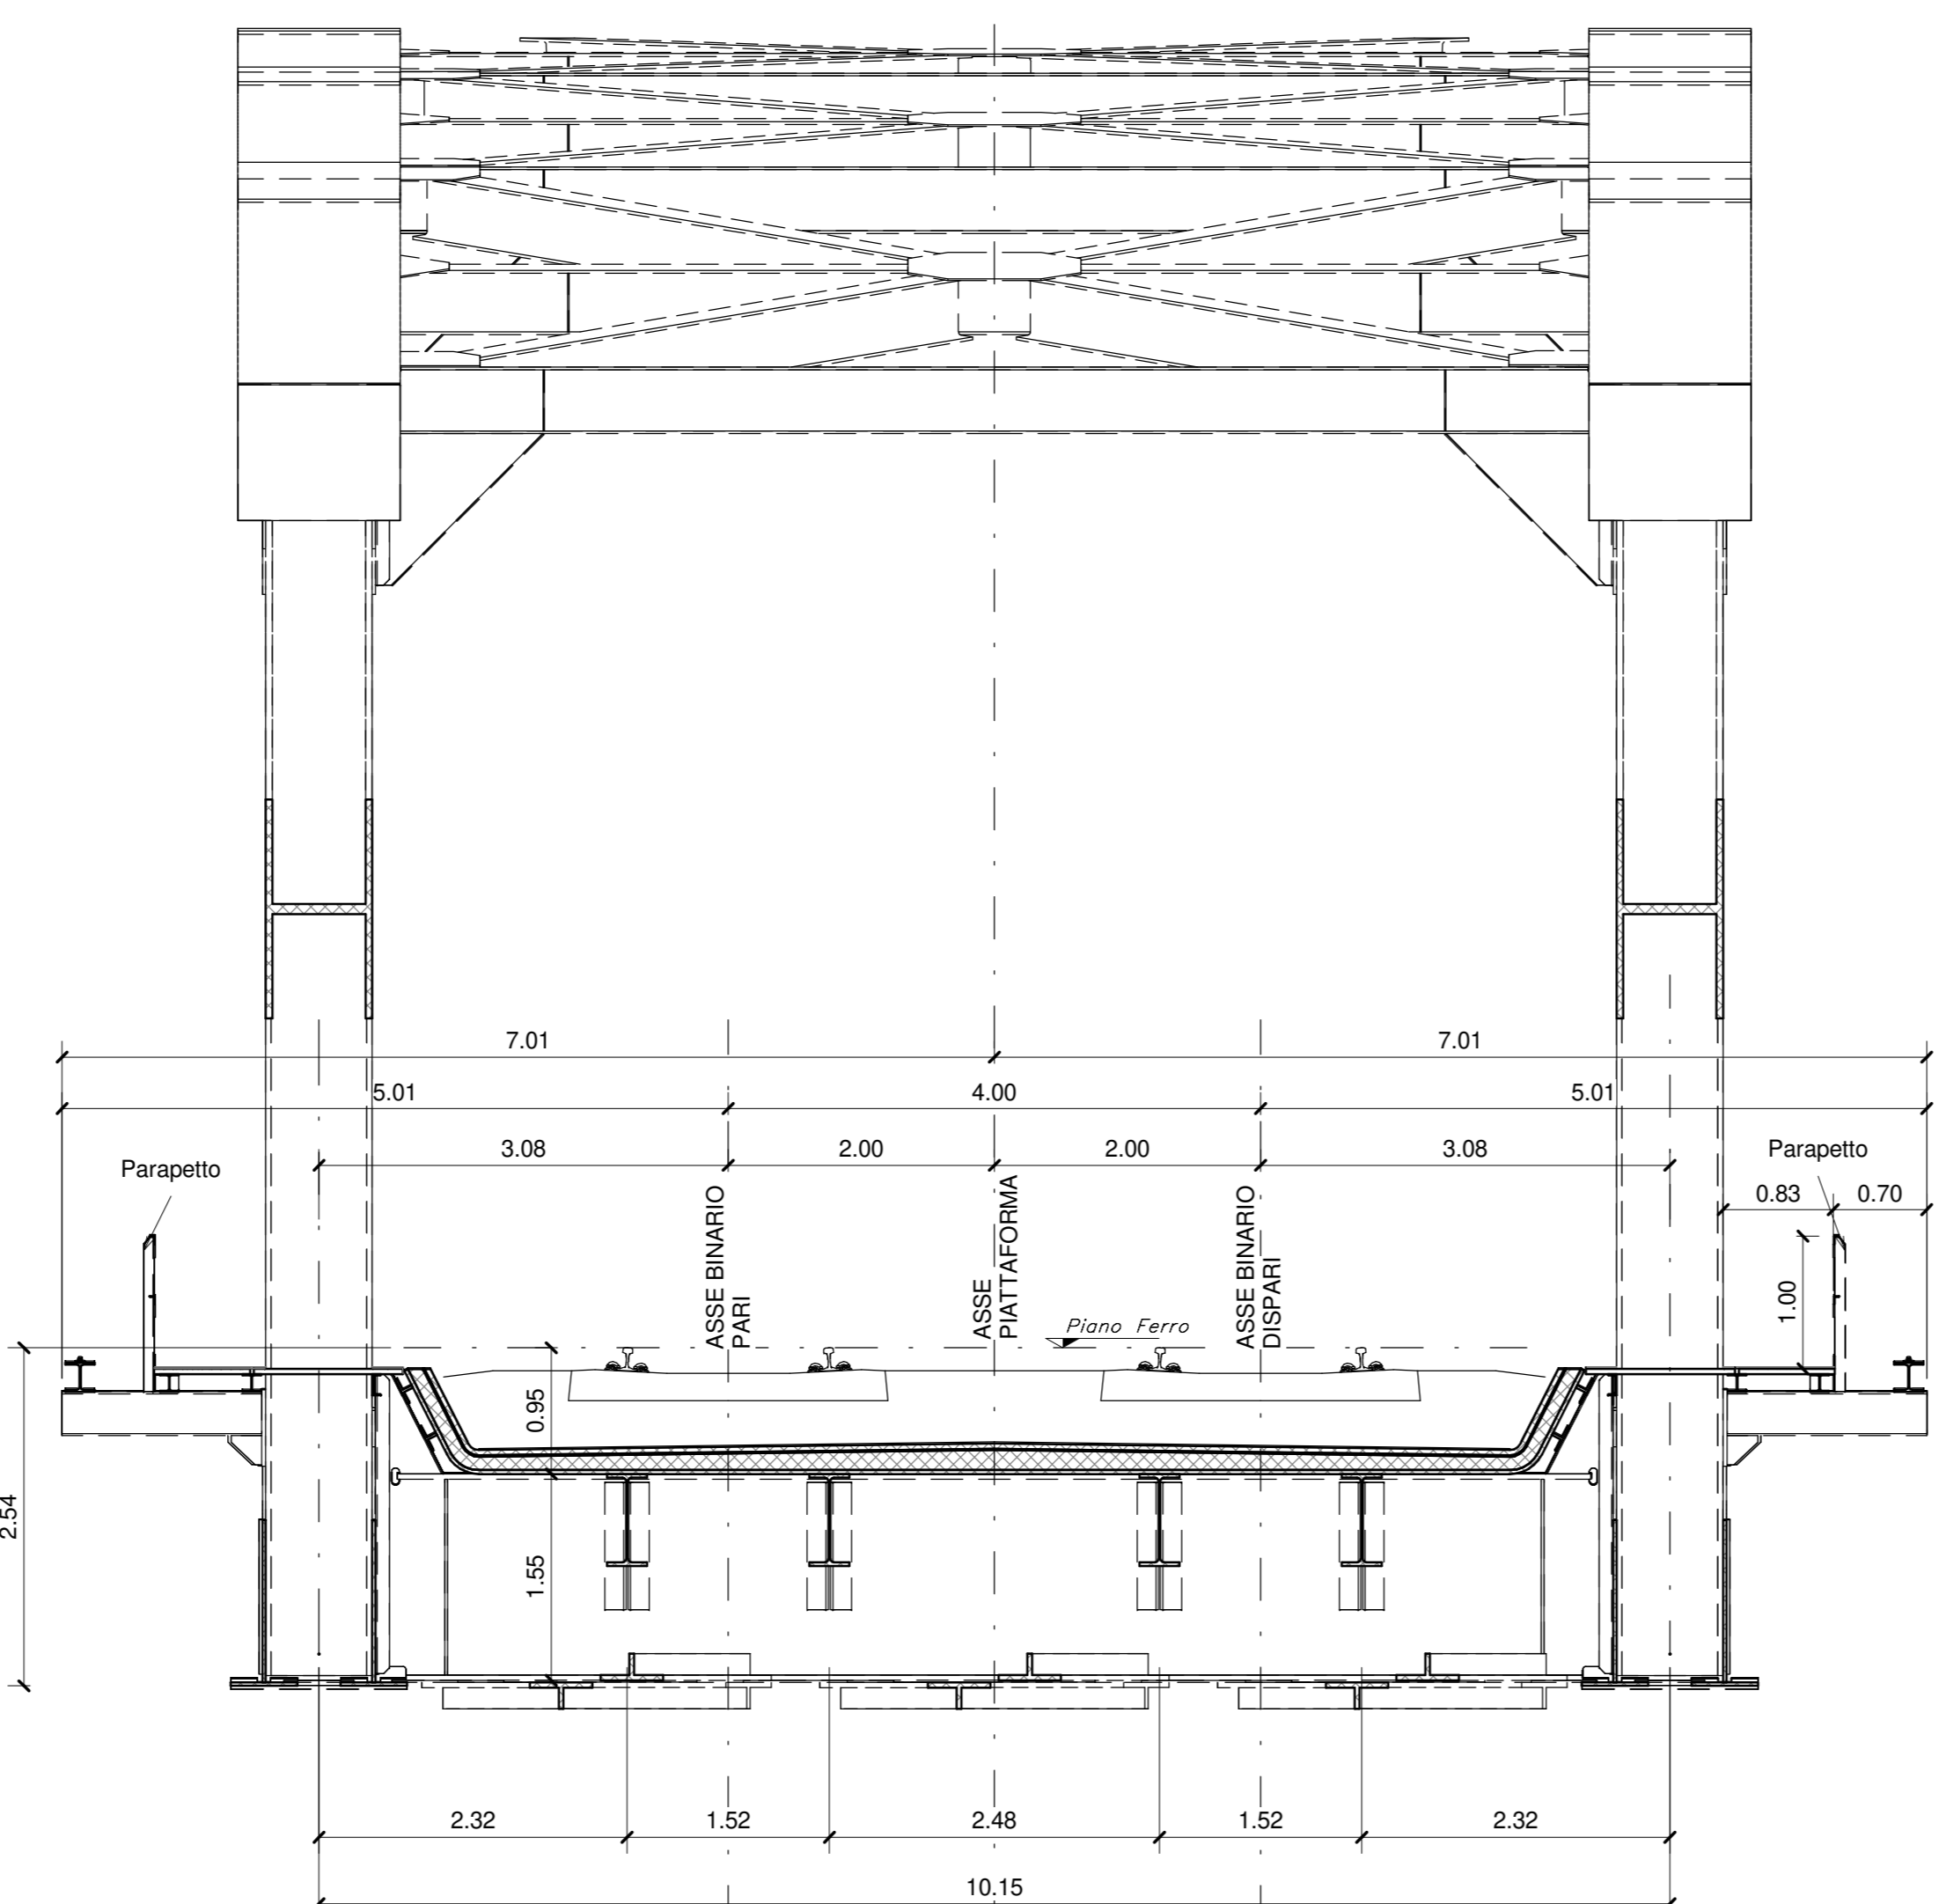

PER LE CARATTERISTICHE DEI PALI DI FONDAZIONE VEDI ELABORATI SPECIFICI

IN CORRISPONDENZA DELLE PILE 1 / 4 / 7 / 10 / 13 / 16 / 19 / 22 / 23 / 26 / 29 / 32 / 35 / 38 / 41 / 44 / 47 / 50 / 53 / 56 / 59 / 62 / 65 ( LATO BINARIO DISPARI ) E' PREVISTA LA REALIZZAZIONE DI UNA SCALA PER LA MANUTENZIONE CHE COLLEGA L'IMPALCATO CON L'ESTRADOSSO DEI PULVINI.

L'APERTURA NELL'IMPALCATO E' DI 70x70cm COME DA ELABORATO GENERALE.

IN CORRISPONDENZA DELLE PILE 9 / 27 / 46 / 62 ( LATO BINARIO DISPARI ) SONO PREVISTE LE SCALE DI ACCESSO DA TERRA AI PULVINI: LE SUDETTE SCALE SONO DISPOSTE IN MANIERA DA GARANTIRE UN ACCESSO AL VIADOTTO AL PIU' OGNI 500m COME DA ELABORATO GENERALE.

PER LA TABELLA MATERIALI E LE INCIDENZE ARMATURE DELLE OPERE CIVILI SI RIMANDA ALLO ELABORATO SPECIFICO.

PER LE CARATTERISTICHE DELLE OPERE PROVVISORIALI FARE RIFERIMENTO AGLI ELABORATI SPECIFICI.

COMMITTENTE: **RFI** RETE FERROVIARIA ITALIANA - GRUPPO FERROVIE DELLO STATO ITALIANO

DIREZIONE INVESTIMENTI - DIREZIONE PROGRAMMI INVESTIMENTI - DIREZIONE SUD - PROGETTO ADRIATICA

DIREZIONE LAVORI

APPALTATORE: **AGOSTINO** COSTRUZIONI - INGEGNERIA

MANDATARIA: **HUB** - MANDANTI: **HYpro**

PROGETTO ESECUTIVO

**LINEA PESCARA - BARI**  
RADDOPPIO DELLA TRATTA FERROVIARIA TERMOLI - LESINA  
LOTTO 2 e 3: RADDOPPIO TERMOLI - RIPALTA

Opere D'Arte Maggiori - Ponti e Viadotti Ferroviari  
VI02 da km 3+388,59 a km 5+148,59  
Pianta fondazione, sezione longitudinale e sezioni trasversali tav 10

APPALTATORE: **AGOSTINO COSTRUZIONI GENERALI S.p.A.** (Ing. Giuseppe Ianniello) - PROGETTAZIONE: **AGOSTINO COSTRUZIONI GENERALI S.p.A.** (Ing. Giuseppe Ianniello)

SCALA: 1:200-1:50

| Rev. | Descrizione           | Redatto | Data     | Verificato | Data     | Approvato | Data     | Autorizzato | Data     |
|------|-----------------------|---------|----------|------------|----------|-----------|----------|-------------|----------|
| A    | Prima emissione       | Profilo | 02/08/20 | Verificato | 02/08/20 | Chiuso    | 02/08/20 | 02/08/20    | 02/08/20 |
| B    | Aggiornamento per RAV | Profilo | 02/08/20 | Verificato | 02/08/20 | Chiuso    | 02/08/20 | 02/08/20    | 02/08/20 |
| C    | Aggiornamento per RAV | Profilo | 02/08/20 | Verificato | 02/08/20 | Chiuso    | 02/08/20 | 02/08/20    | 02/08/20 |

File: L10B.02.E.ZZ.PZ.VI02.0.0.010.C.pdf