
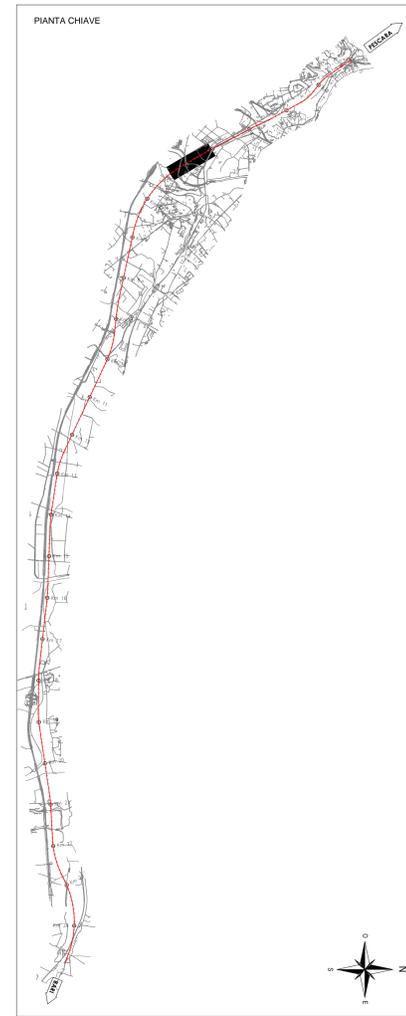
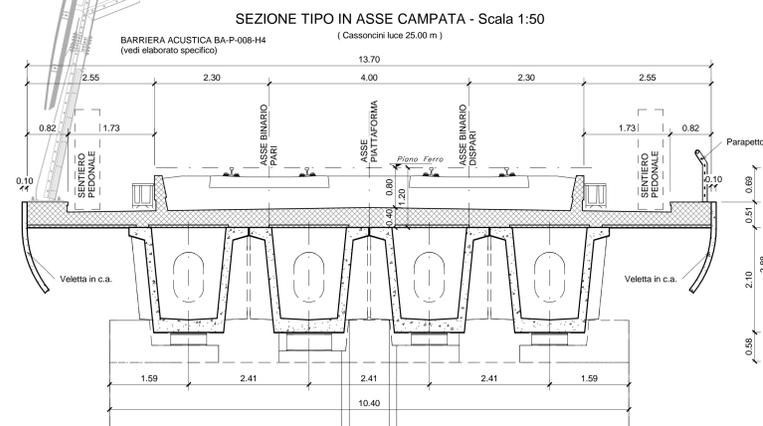
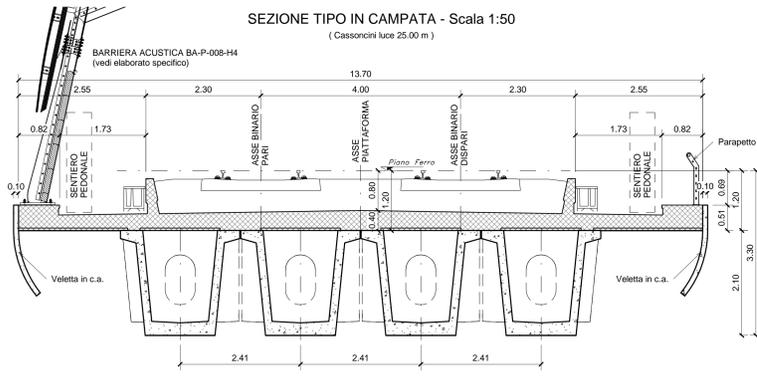


SEZIONE TRASVERSALE - Scala 1:50
(Impalcato in acciaio luce 70.00 m)

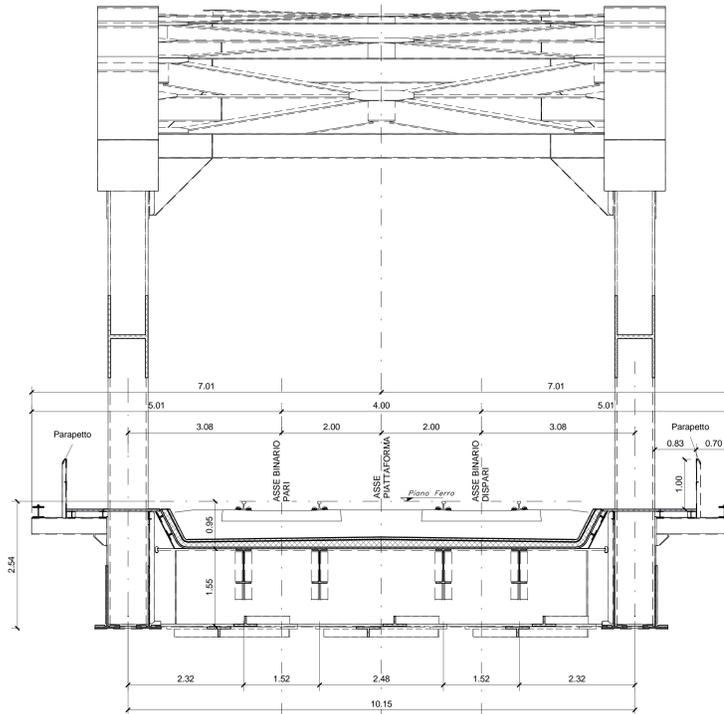

- PER LE CARATTERISTICHE DEI PALI DI FONDAZIONE VEDI ELABORATI SPECIFICI
- IN CORRISPONDENZA DELLE PILE 1 / 4 / 7 / 10 / 13 / 16 / 19 / 22 / 23 / 26 / 29 / 32 / 35 / 38 / 41 / 44 / 47 / 50 / 53 / 55 / 56 / 57 / 60 / 63 (LATO BINARIO DISPARI) E' PREVISTA LA REALIZZAZIONE DI UNA SCALA PER LA MANUTENZIONE CHE COLLEGA L'IMPALCATO CON L'ESTRADOSSO DEI PULVINI. L'APERTURA NELL'IMPALCATO E' DI 70x70cm COME DA ELABORATO GENERALE
- IN CORRISPONDENZA DELLE PILE 9 / 27 / 46 / 62 (LATO BINARIO DISPARI) SONO PREVISTE LE SCALE DI ACCESSO DA TERRA AI PULVINI. LE SUDETTE SCALE SONO DISPOSTE IN MANIERA DA GARANTIRE UN ACCESSO AL VIADOTTO AL PILI' OGNI 500m COME DA ELABORATO GENERALE
- PER LA TABELLA MATERIALI E LE INCIDENZE ARMATURE DELLE OPERE CIVILI SI RIMANDA ALLO ELABORATO SPECIFICO
- PER LE CARATTERISTICHE DELLE OPERE PROVVISORIALI FARE RIFERIMENTO AGLI ELABORATI SPECIFICI

COMMITTENTE: **RFI** RETE FERROVIARIA ITALIANA - GRUPPO FERROVIE DELLO STATO ITALIANO

DIREZIONE LAVORI: DIREZIONE INVESTIMENTI - DIREZIONE PROGRAMMI INVESTIMENTI - DIREZIONE SUD - PROGETTO ADRIATICA

APPALTATORE: **AGOSTINO** MANDATARIA - **ATLANTE** MANDANTI

PROGETTAZIONE: MANDATARIA **HUB** MANDANTI **HYpro**

PROGETTO ESECUTIVO: LINEA PESCARA - BARI RADDOPPIO DELLA TRATTA FERROVIARIA TERMOLI - LESINA LOTTO 2 e 3: RADDOPPIO TERMOLI - RIPALTA

Opere D'Arte Maggiori - Ponti e Viadotti Ferroviari VI02 da km 3+388,59 a km 5+148,59 Pianta impalcato e prospetto longitudinale tav 4

APPROVAZIONE: **SAF** DIREZIONE REGIONALE PER IL TERRITORIO (Pescara) - **SAF** DIREZIONE REGIONALE PER IL TERRITORIO (Bari)

SCALA: 1:200-1:50

Rev.	Descrizione	Redatto	Data	Verificato	Data	Approvato	Data	Autorezzato Data
A	Prima emissione	Primo	02/02/2020	Managers	02/02/2020	SAF	02/02/2020	SAF
B	Aggiornamento per RFI	Primo	02/02/2020	Managers	02/02/2020	SAF	02/02/2020	SAF
C	Aggiornamento per RFI	Primo	02/02/2020	Managers	02/02/2020	SAF	02/02/2020	SAF

File: LI0B.0.2.E.ZZ.PZ.VI02.0.015.C.pdf