

PER LE CARATTERISTICHE DEI PALI DI FONDAZIONE VEDI ELABORATI SPECIFICI




IN CORRISPONDENZA DELLE PILE 1 / 4 / 7 / 10 / 13 / 16 / 19 / 22 / 23 / 26 / 29 / 32 / 35 / 38 / 41 / 44 / 47 / 50 / 53 / 55 / 56 / 57 / 60 / 63 ( LATO BINARIO DISPARI ) E PREVISTA LA REALIZZAZIONE DI UNA SCALA PER LA MANUTENZIONE CHE COLLEGA L'IMPALCATO CON L'ESTRADOSSO DEI PULVINI.

L'APERTURA NELL'IMPALCATO E' DI 70x70cm COME DA ELABORATO GENERALE

IN CORRISPONDENZA DELLE PILE 9 / 27 / 46 / 62 ( LATO BINARIO DISPARI ) SONO PREVISTE LE SCALE DI ACCESSO DA TERRA AI PULVINI. LE SUDETTE SCALE SONO DISPOSTE IN MANIERA DA GARANTIRE UN ACCESSO AL VIADOTTO AL PIU' OGNI 500m COME DA ELABORATO GENERALE

PER LA TABELLA MATERIALI E LE INCIDENZE ARMATURE DELLE OPERE CIVILI SI RIMANDA ALLO ELABORATO SPECIFICO

PER LE CARATTERISTICHE DELLE OPERE PROVVISORIE FARE RIFERIMENTO AGLI ELABORATI SPECIFICI

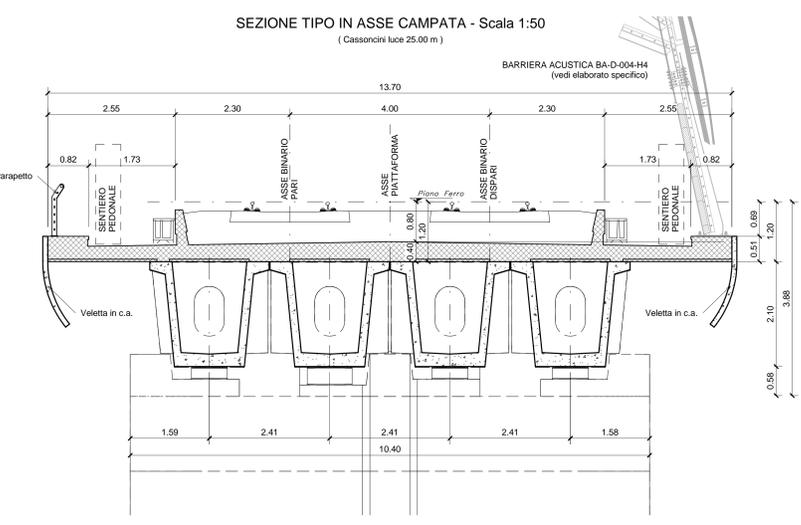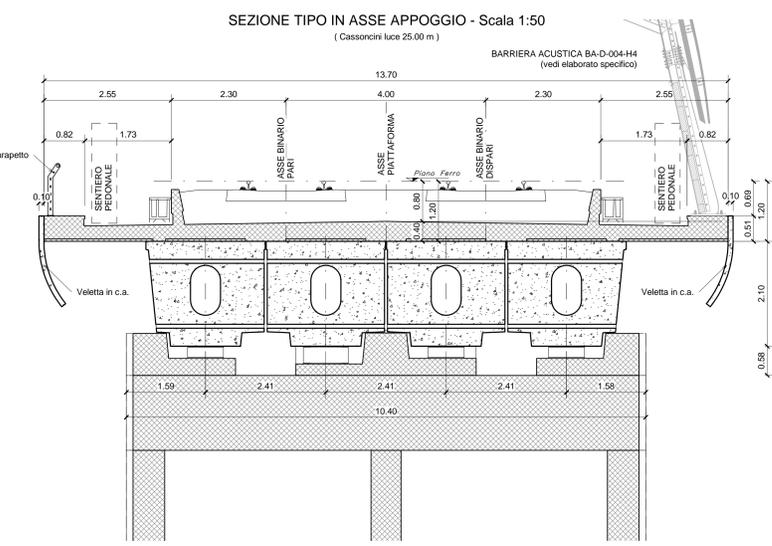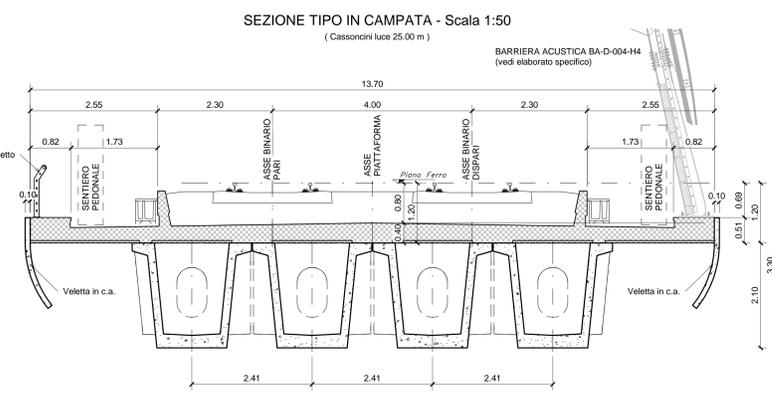

COMITENTE: **RFI** RETE FERROVIARIA ITALIANA - GRUPPO FERROVIE DELLO STATO ITALIANO

DIREZIONE INVESTIMENTI - DIREZIONE PROGRAMMI INVESTIMENTI - DIREZIONE SUD - PROGETTO ADRIATICA

DIREZIONE LAVORI

APPALTATORE: **AGOSTINO** (CONTRATTORIO GENERALE)

MANDATARIA: **ATLANTE**

MANDANTI: **HUB** (MANDATARIA), **HYpro** (MANDANTI)

PROGETTAZIONE

**PROGETTO ESECUTIVO**

**LINEA PESCARA - BARI**  
**RADDOPPIO DELLA TRATTA FERROVIARIA TERMOLI - LESINA**  
**LOTTO 2 e 3: RADDOPPIO TERMOLI - RIPALTA**

Opere D'Arte Maggiori - Ponti e Viadotti Ferroviari  
 V102 da km 3+388,59 a km 5+148,59  
 Pianta impalcato e prospetto longitudinale tav 6

APPALTATORE: **AGOSTINO** (CONTRATTORIO GENERALE) - Ing. G. Agostino

PROGETTAZIONE: **AGOSTINO** (CONTRATTORIO GENERALE) - Ing. G. Agostino

SCALA: 1:200-1:50

COMMESSA: L10B 02 E ZZ PZ V10200 017 C

Rev.	Descrizione	Redatto	Data	Verificato	Data	Approvato	Data	Autorizzato Data
A	Prima emissione	Prodotto	02/08/2017	Verificato	02/08/2017	Approvato	02/08/2017	
B	Aggiornamento per RAV	Prodotto	02/08/2017	Verificato	02/08/2017	Approvato	02/08/2017	
C	Aggiornamento per RIV	Prodotto	02/08/2017	Verificato	02/08/2017	Approvato	02/08/2017	

File: L10B.02.E.ZZ.PZ.V102.0.0.017.C.pdf