



- PER LE CARATTERISTICHE DEI PALI DI FONDAZIONE VEDI ELABORATI SPECIFICI
- IN CORRISPONDENZA DELLE PILE 1 / 4 / 7 / 10 / 13 / 16 / 19 / 22 / 23 / 26 / 29 / 32 / 35 / 38 / 41 / 44 / 47 / 50 / 53 / 55 / 56 / 57 / 60 / 63 (LATO BINARIO DISPARI) E PREVISTA LA REALIZZAZIONE DI UNA SCALA PER LA MANUTENZIONE CHE COLLEGA L'IMPALCATO CON L'ESTRAOSSO DEI PULVINI. L'APERTURA NELL'IMPALCATO E' DI 70x70cm COME DA ELABORATO GENERALE
- IN CORRISPONDENZA DELLE PILE 9 / 27 / 46 / 62 (LATO BINARIO DISPARI) SONO PREVISTE LE SCALE DI ACCESSO DA TERRA AI PULVINI. LE SUDETTE SCALE SONO DISPOSTE IN MANIERA DA GARANTIRE UN ACCESSO AL VIADOTTO AL PIU' OGNI 500m COME DA ELABORATO GENERALE
- PER LA TABELLA MATERIALI E LE INCIDENZE ARMATURE DELLE OPERE CIVILI SI RIMANDA ALLO ELABORATO SPECIFICO
- PER LE CARATTERISTICHE DELLE OPERE PROVVISORIALI FARE RIFERIMENTO AGLI ELABORATI SPECIFICI


SEZIONE TIPO IN CAMPATA - Scala 1:50
(Cassoncelli luce 25.00 m)

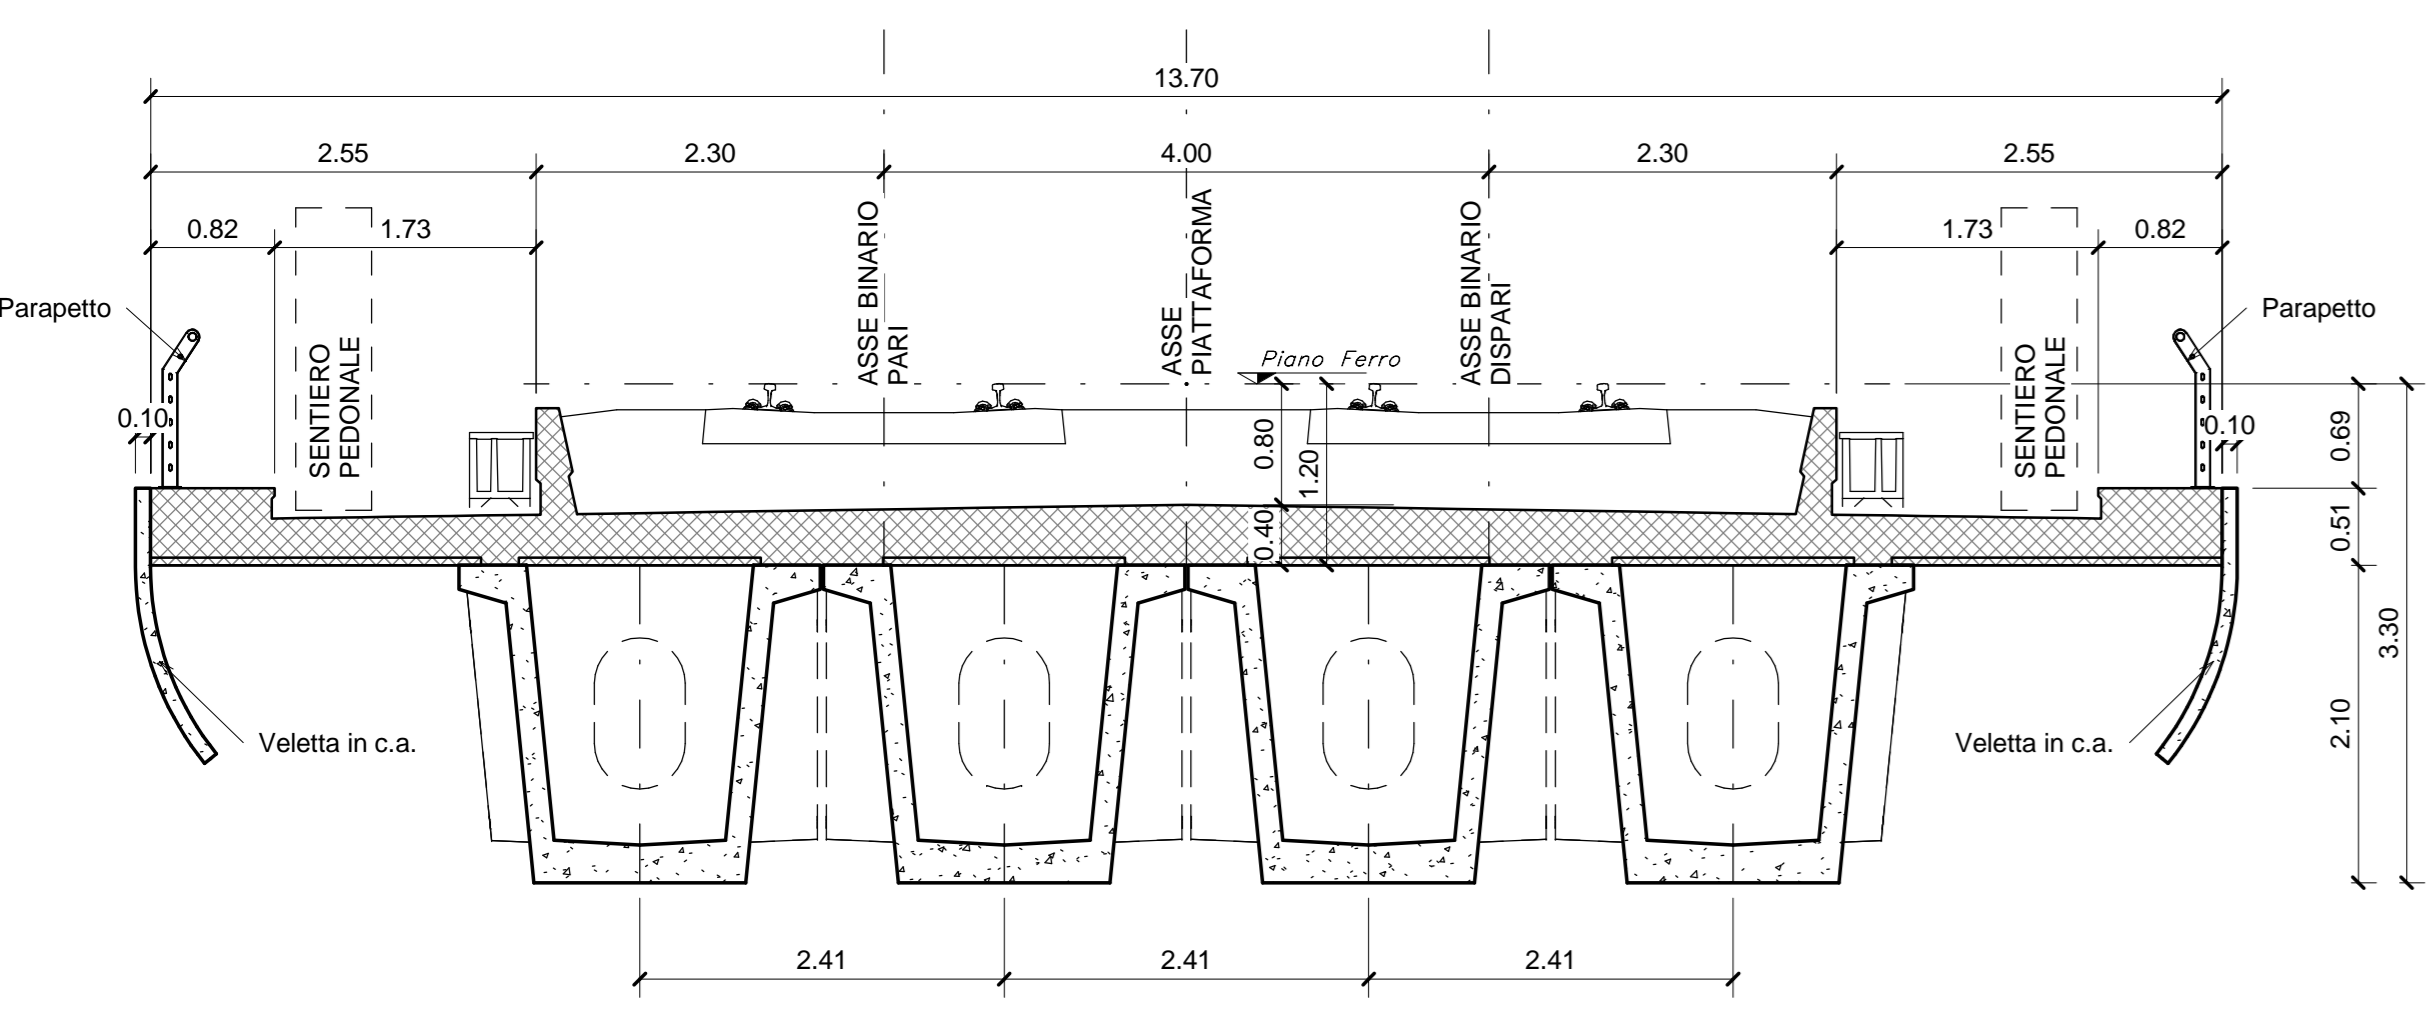

SEZIONE TIPO IN ASSE APPOGGIO - Scala 1:50
(Cassoncelli luce 25.00 m)

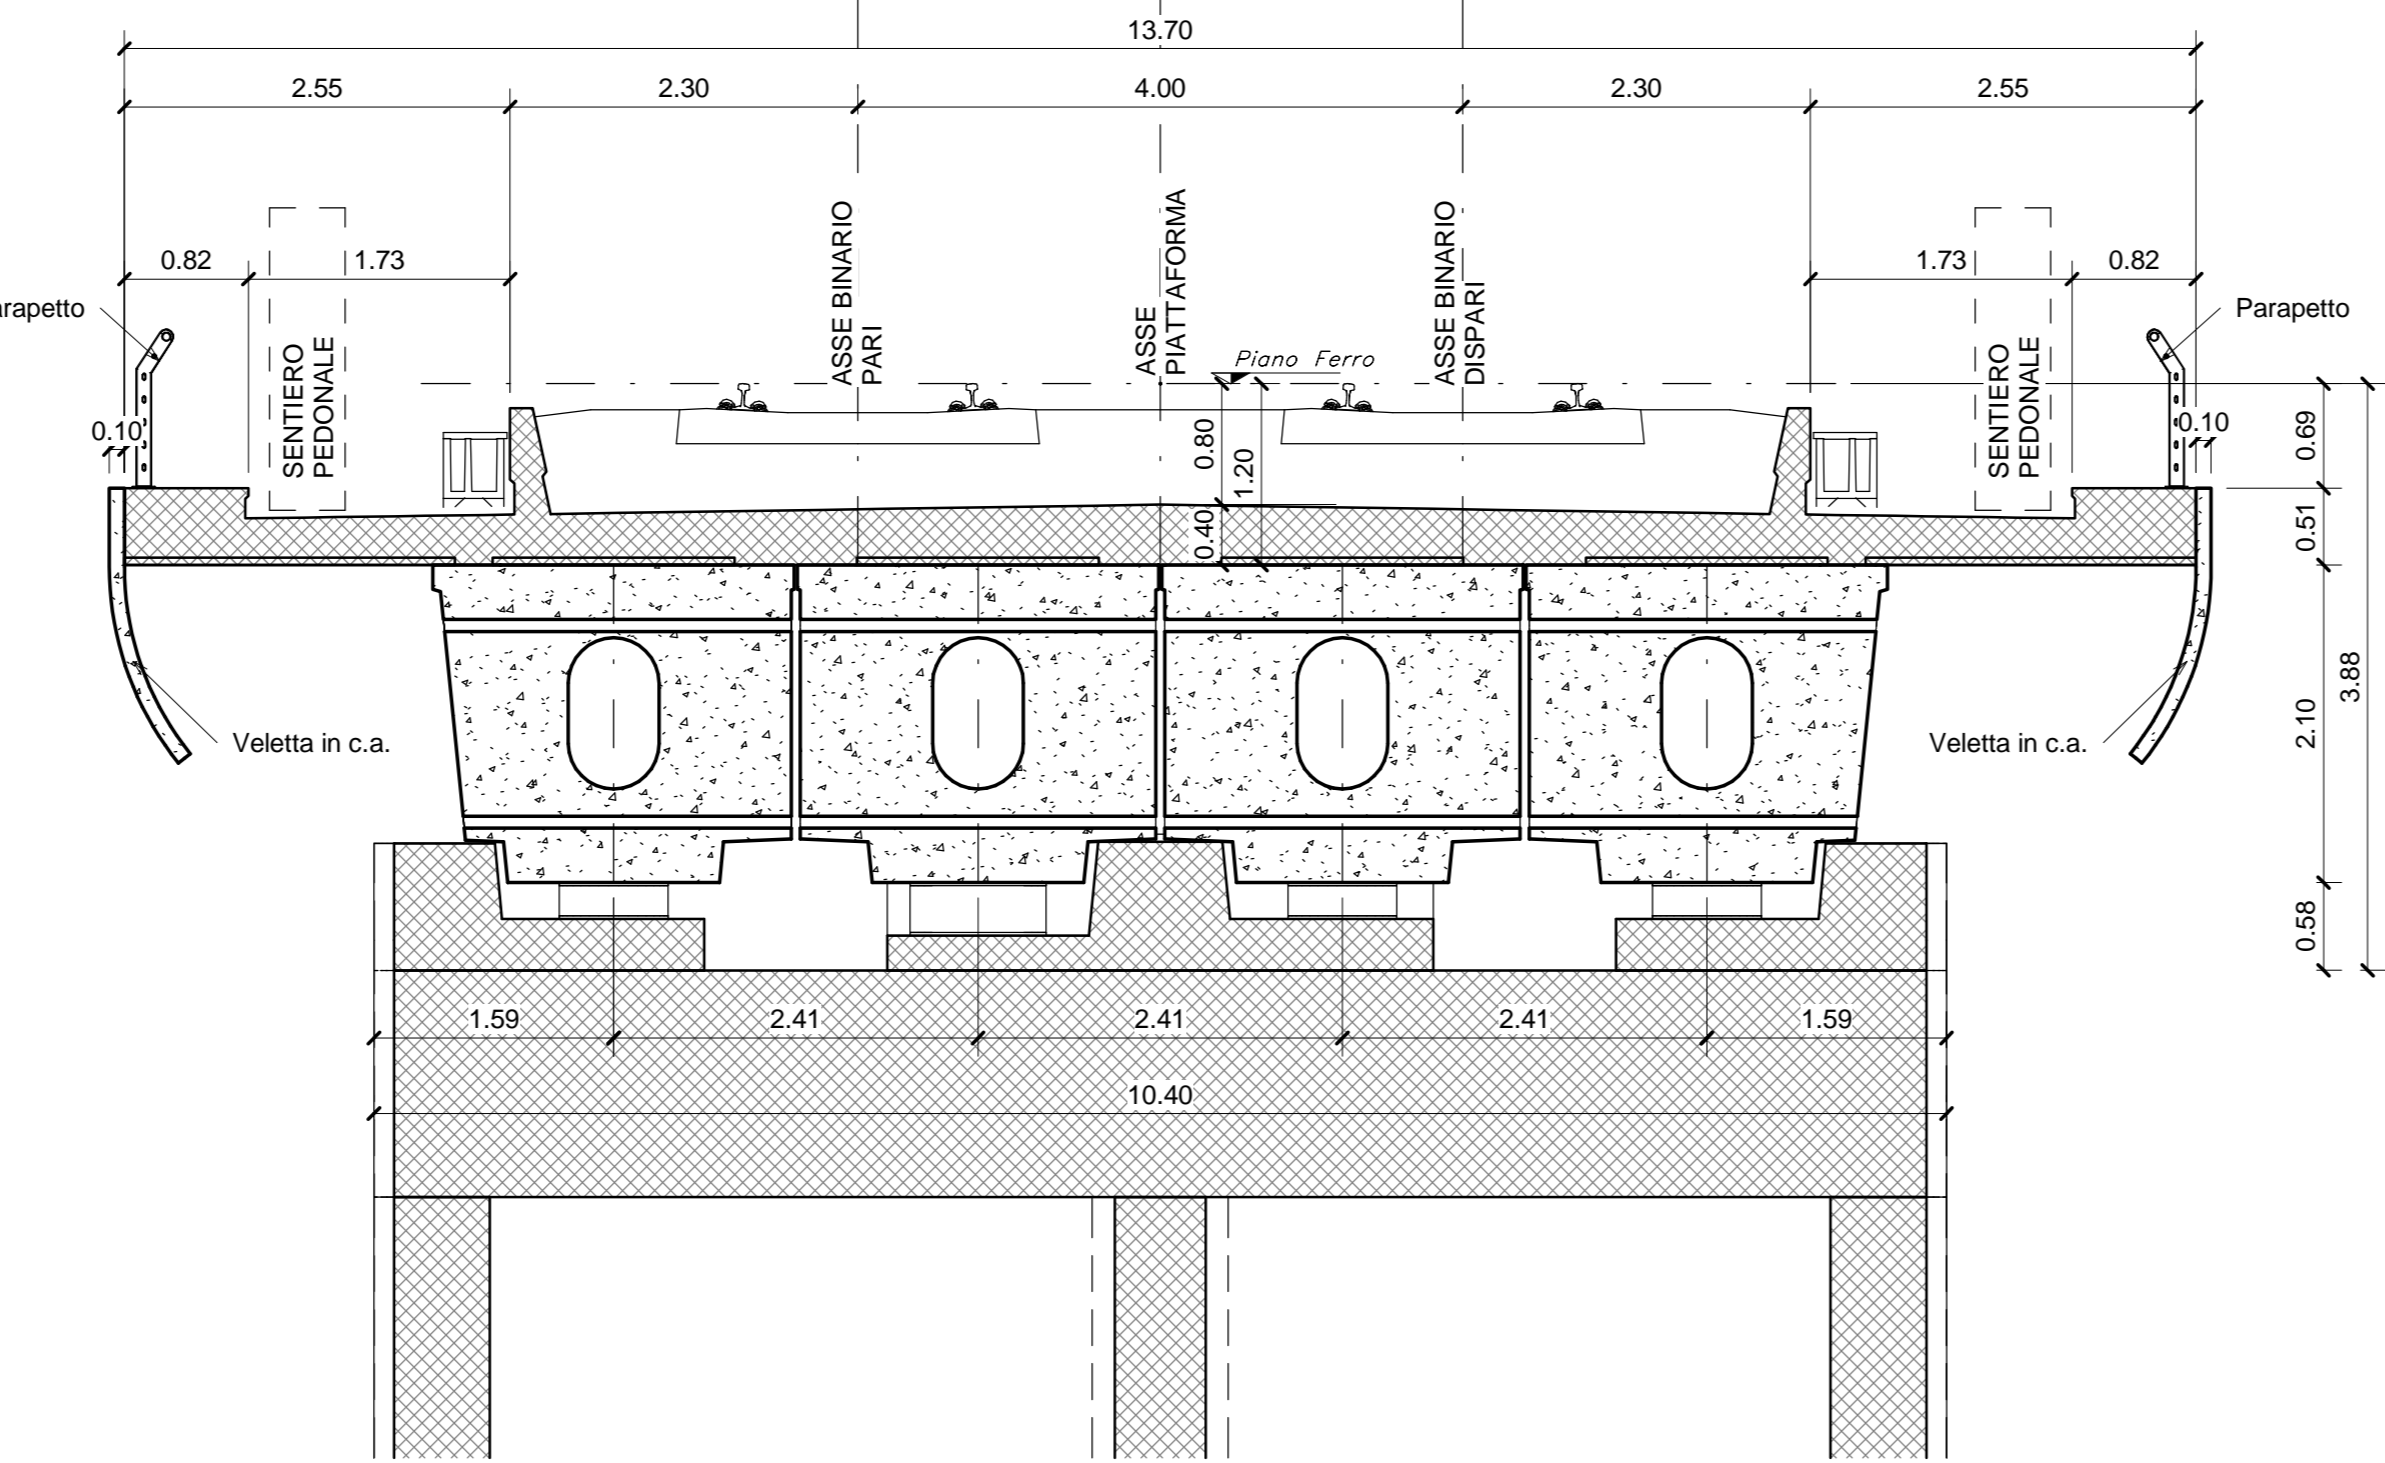

SEZIONE TIPO IN ASSE CAMPATA - Scala 1:50
(Cassoncelli luce 25.00 m)

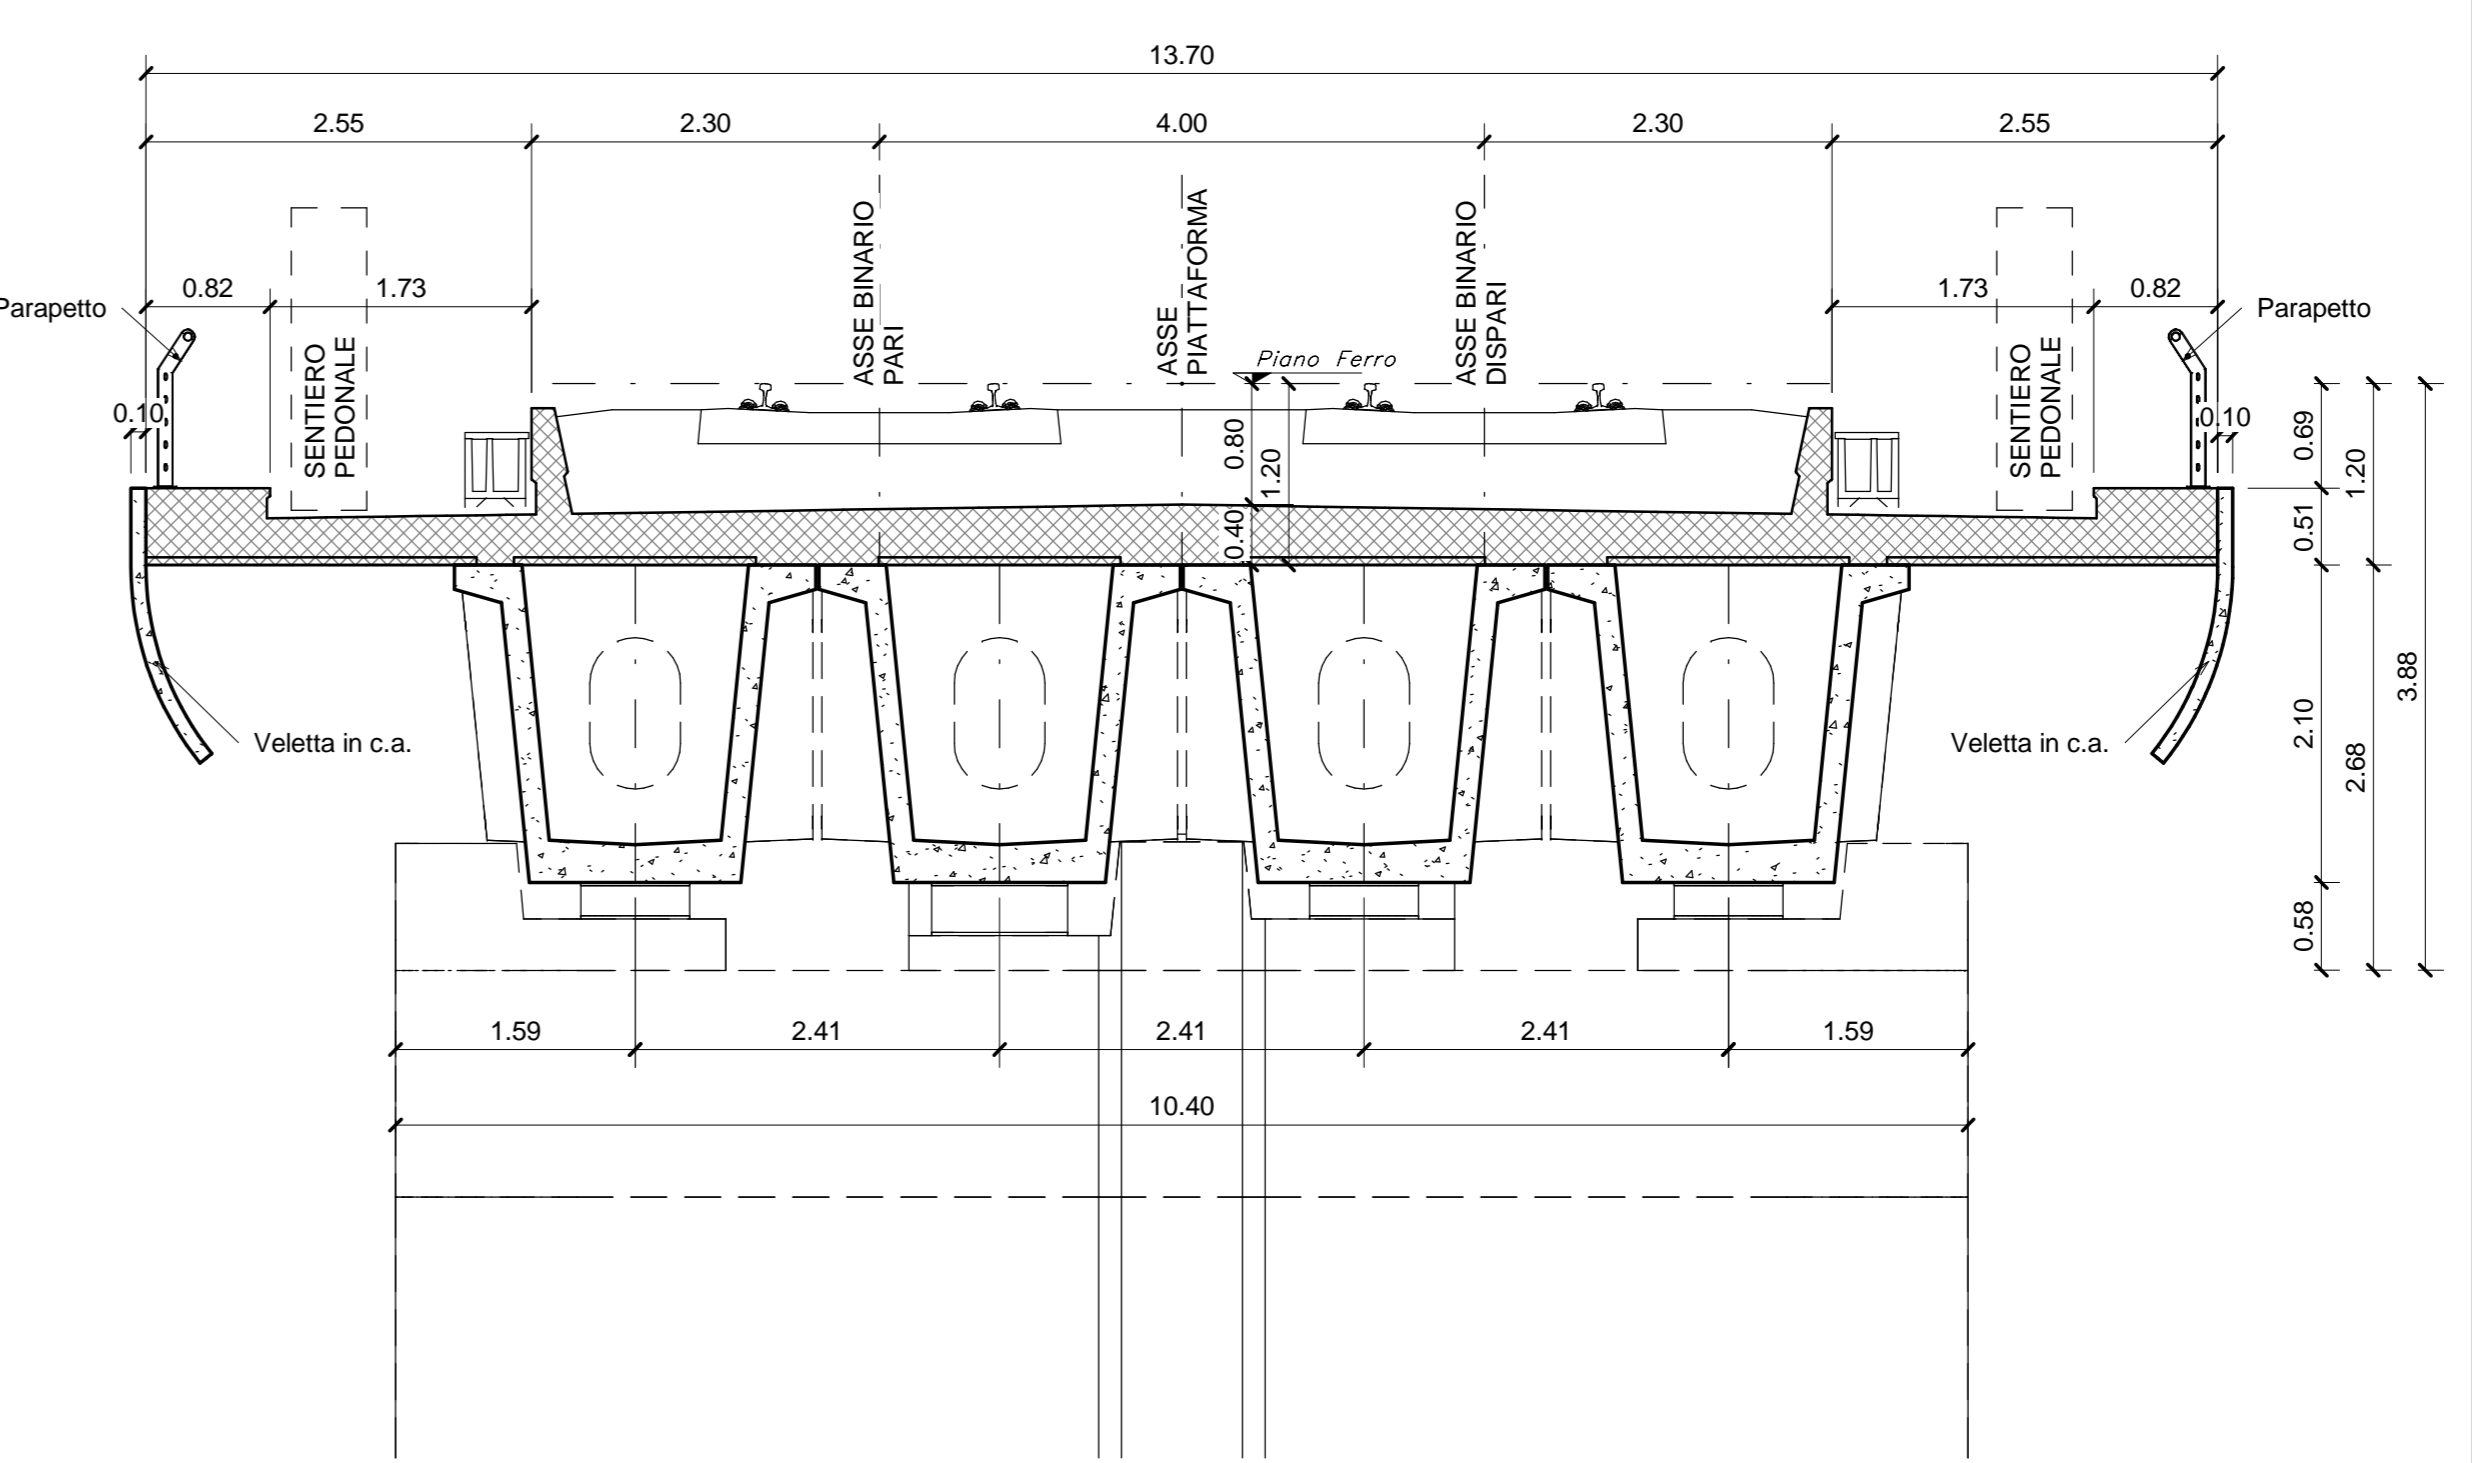

COMMITTENTE: **RFI** RETE FERROVIARIA ITALIANA - GRUPPO FERROVIE DELLO STATO ITALIANO
DIREZIONE INVESTIMENTI - DIREZIONE PROGRAMMI INVESTIMENTI - DIREZIONE SUD - PROGETTO ADRIATICA

DIREZIONE LAVORI

APPALTATORE: **AGOSTINO** MANDATARIA - **ATLANTE** MANDANTI

PROGETTAZIONE: **HUB** MANDANTI - **HYpro** MANDANTI

PROGETTO ESECUTIVO
LINEA PESCARA - BARI
RADDOPPIO DELLA TRATTA FERROVIARIA TERMOLI - LESINA
LOTTO 2 e 3: RADDOPPIO TERMOLI - RIPALTA

Opere D'Arte Maggiori - Ponti e Viadotti Ferroviari
VI02 da km 3+388,59 a km 5+148,59
Pianta impalcato e prospetto longitudinale tav 8

APPALTATORE: **AGOSTINO** MANDATARIA - **ATLANTE** MANDANTI

PROGETTAZIONE: **HUB** MANDANTI - **HYpro** MANDANTI

SCALA: 1:200-1:50

COMMESSA: L10B.02.E.ZZ.PZ.VI02.0.019.C

| Rev. | Descrizione | Redatto | Data | Verificato | Data | Approvato | Data | Autorizzato | Data |
|------|-----------------------|---------|------------|------------|------------|-----------|------------|-------------|------------|
| A | Prima emissione | Primo | 02/01/2019 | Managers | 02/01/2019 | Chief | 02/01/2019 | 02/01/2019 | 02/01/2019 |
| B | Aggiornamento per RAV | Primo | 02/01/2019 | Managers | 02/01/2019 | Chief | 02/01/2019 | 02/01/2019 | 02/01/2019 |
| C | Aggiornamento per RIV | Primo | 02/01/2019 | Managers | 02/01/2019 | Chief | 02/01/2019 | 02/01/2019 | 02/01/2019 |

File: L10B.02.E.ZZ.PZ.VI02.0.019.C.pdf