





SEZIONE TRASVERSALE - Scala 1:50
(Impalcato in acciaio luce 70.00 m)

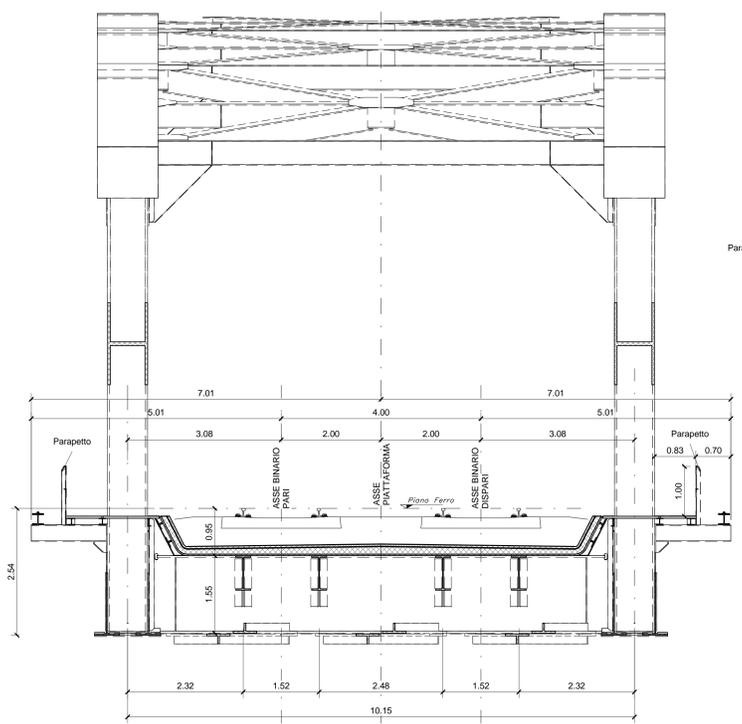

SEZIONE TIPO IN CAMPATA - Scala 1:50
(Cassoncelli luce 25.00 m)

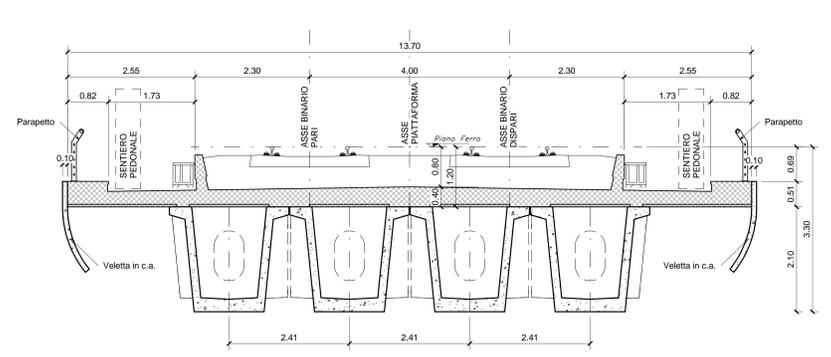

SEZIONE TIPO IN ASSE APOGGIO - Scala 1:50
(Cassoncelli luce 25.00 m)

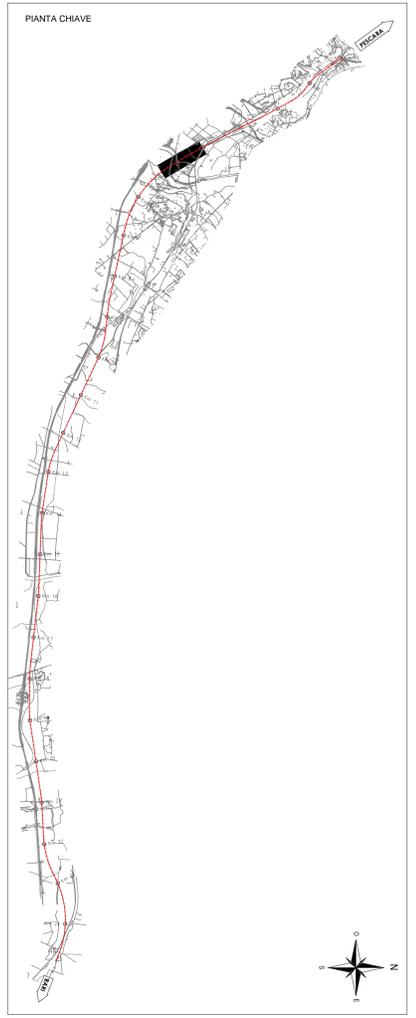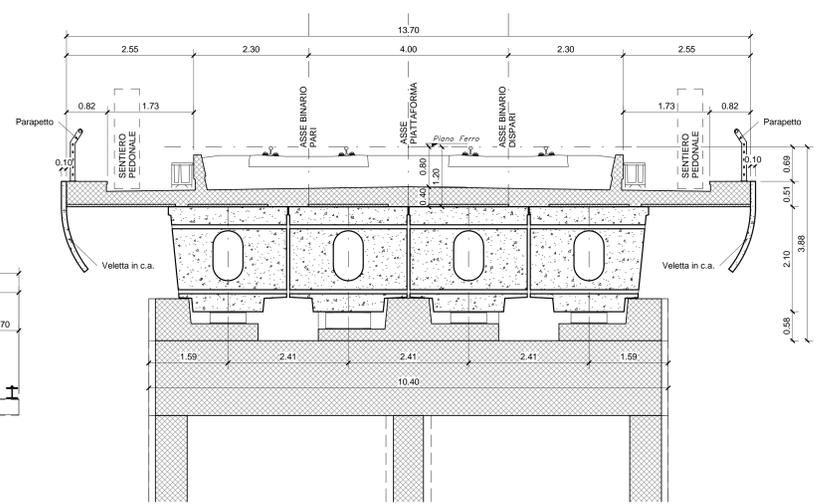

- PER LE CARATTERISTICHE DEI PALI DI FONDAZIONE VEDI ELABORATI SPECIFICI
- IN CORRISPONDENZA DELLE PILE 1 / 4 / 7 / 10 / 13 / 16 / 19 / 22 / 23 / 26 / 29 / 32 / 35 / 38 / 41 / 44 / 47 / 50 / 53 / 55 / 56 / 57 / 60 / 63 (LATO BINARIO DISPARI) E' PREVISTA LA REALIZZAZIONE DI UNA SCALA PER LA MANUTENZIONE CHE COLLEGA L'IMPALCATO CON L'ESTRADOSSO DEI PULVINI.
- L'APERTURA NELL'IMPALCATO E' DI 70x70cm COME DA ELABORATO GENERALE
- IN CORRISPONDENZA DELLE PILE 9 / 27 / 46 / 62 (LATO BINARIO DISPARI) SONO PREVISTE LE SCALE DI ACCESSO DA TERRA AI PULVINI; LE SUDETTE SCALE SONO DISPOSTE IN MANIERA DA GARANTIRE UN ACCESSO AL VIADOTTO AL PIU' OGNI 500m COME DA ELABORATO GENERALE
- PER LA TABELLA MATERIALI E LE INCIDENZE ARMATURE DELLE OPERE CIVILI SI RIMANDA ALLO ELABORATO SPECIFICO
- PER LE CARATTERISTICHE DELLE OPERE PROVVISORIALI FARE RIFERIMENTO AGLI ELABORATI SPECIFICI

COMMITTENTE

RFI
RETE FERROVIARIA ITALIANA
GRUPPO FERROVIE DELLO STATO ITALIANO
DIREZIONE INVESTIMENTI
DIREZIONE PROGRAMMI INVESTIMENTI
DIREZIONE SUD - PROGETTO ADRIATICA

DIREZIONE LAVORI

APPALTATORE

AGOSTINO
ING. GIUSEPPE AGOSTINO

MANDATARIA

ATLANTE

PROGETTAZIONE

MANDATARIA

HUB

MANDANTI

HYpro

PROGETTO ESECUTIVO

LINEA PESCARA - BARI
RADDOPPIO DELLA TRATTA FERROVIARIA TERMOLI - LESINA
LOTTO 2 e 3: RADDOPPIO TERMOLI - RIPALTA

Opere D'Arte Maggiori - Ponti e Viadotti Ferroviari
VI02 da km 3+388,59 a km 5+148,59
Pianta impalcato e prospetto longitudinale tav 9

APPALTATORE

AGOSTINO
ING. GIUSEPPE AGOSTINO

PROGETTAZIONE

HUB

SCALA:

1:200-1:50

CONMESSA LOTTO FASE ENTE IFO/DOC OPERA/DISCIPLINA PROG. REV.

L10B 02 E ZZ PZI VI0200 020 C

Rev.	Descrizione	Redatto	Data	Verificato	Data	Approvato	Data	Autorizzato Data
A	Prima emissione	Primo	02/02/2020	Verificato	02/02/2020	Approvato	02/02/2020	
B	Aggiornamento per RFI	Primo	02/02/2020	Verificato	02/02/2020	Approvato	02/02/2020	
C	Aggiornamento per RVI	Primo	02/02/2020	Verificato	02/02/2020	Approvato	02/02/2020	

File: L10B.02.E.ZZ.PZI.VI02.0.0.020.C.pdf