


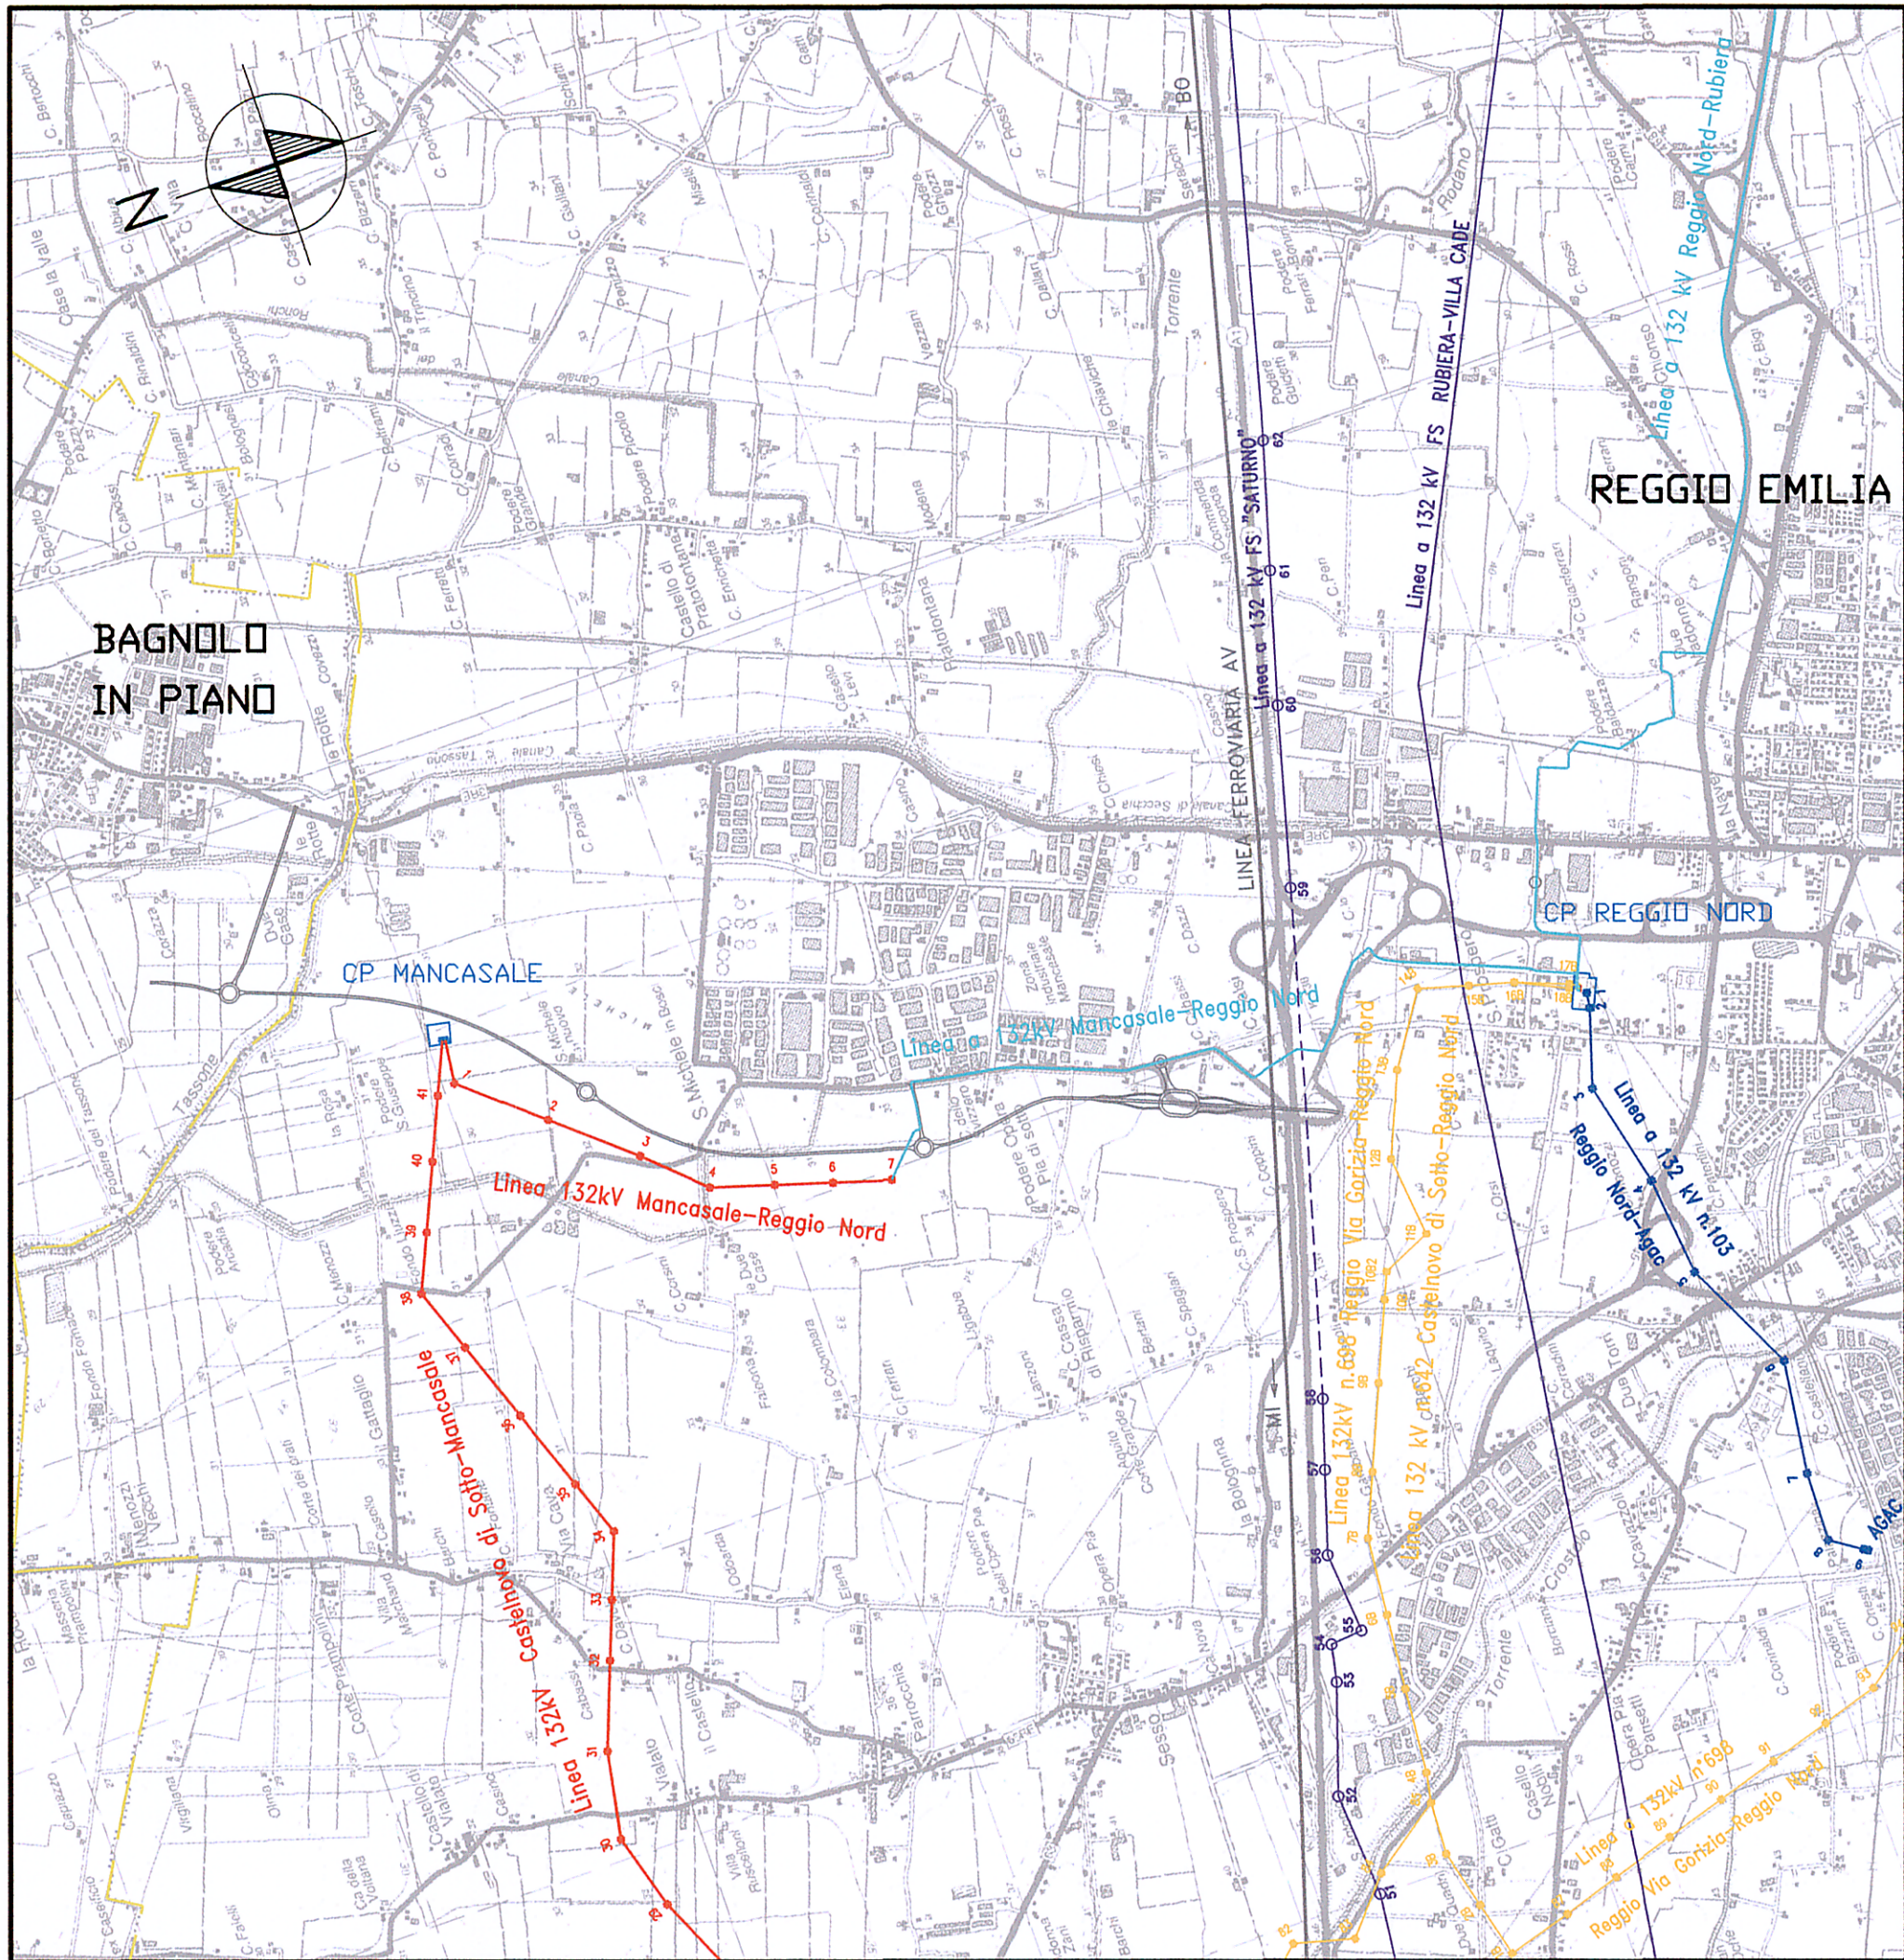

- ELETTRODOTTO IN PROGETTO IN LINEA AEREA
- ELETTRODOTTO IN PROGETTO IN LINEA INTERRATA
- ELETTRODOTTO ESISTENTE DA DEMOLIRE
- ELETTRODOTTO TERNA 132 kV
- ELETTRODOTTO FS 132 kV
- ELETTRODOTTO TERNA 380 kV

- CONFINE COMUNALE
- CONFINE PROVINCIALE

Terna
Direzione Manutenzione Impianti
Area Operativa Trasmissione di Firenze
Il Responsabile
(E. Gariboldi)

STUDIO TECNICO
TONOLI geom. DANILO
e-mail: danilo.tonoli@libero.it - cell. 3200783886
Via Sarajevo 14 - località Valconasso
29010 - PONTENURE (PC)

Collegio Geometri
della Provincia di Piacenza
N. 1149
TONOLI DANILO

REVISIONI					
	N.	DATA	DESCRIZIONE	ELABORATO	VERIFICATO
	00	11/10/2011	PRIMA EMISSIONE	geom. Danilo TONOLI STUDIO TECNICO	geom. Danilo TONOLI STUDIO TECNICO
					GEORNO FIPRI

TIPOLOGIA DELL'ELABORATO	CODIFICA DELL'ELABORATO			
COROGRAFIA	DG23895B1BDX15157			
PROGETTO	TITOLO			
TE-DX-08-221	RIASSETTO RETE ELETTRICA NAZIONALE NELL'AREA DI REGGIO EMILIA			
RICAVATO DAL DOC. TERNA	ELETTRODOTTO 132 kV IN SEMPLICE TERNA			
CLASSIFICAZIONE DI SICUREZZA	MANCASALE - REGGIO EMILIA NORD			
	COROGRAFIA DEL TRACCIATO 1:25000			
NOME DEL FILE	SCALA CAD	FORMATO	SCALA	FOGLIO
DG23895B1BDX15157_00.dwg	1 unità = 1	297x650	1:25.000	1 / 1

Questo documento contiene informazioni di proprietà Terna S.p.A. e deve essere utilizzato esclusivamente dal destinatario in relazione alle finalità per le quali è stato ricevuto. E' vietata qualsiasi forma di riproduzione o di divulgazione senza l'esplicito consenso di Terna S.p.A.

This document contains information proprietary to Terna S.p.A. and it will have to be used exclusively for the purposes for which it has been furnished. Whichever shape of spreading or reproduction without the written permission of Terna S.p.A. is prohibit.