
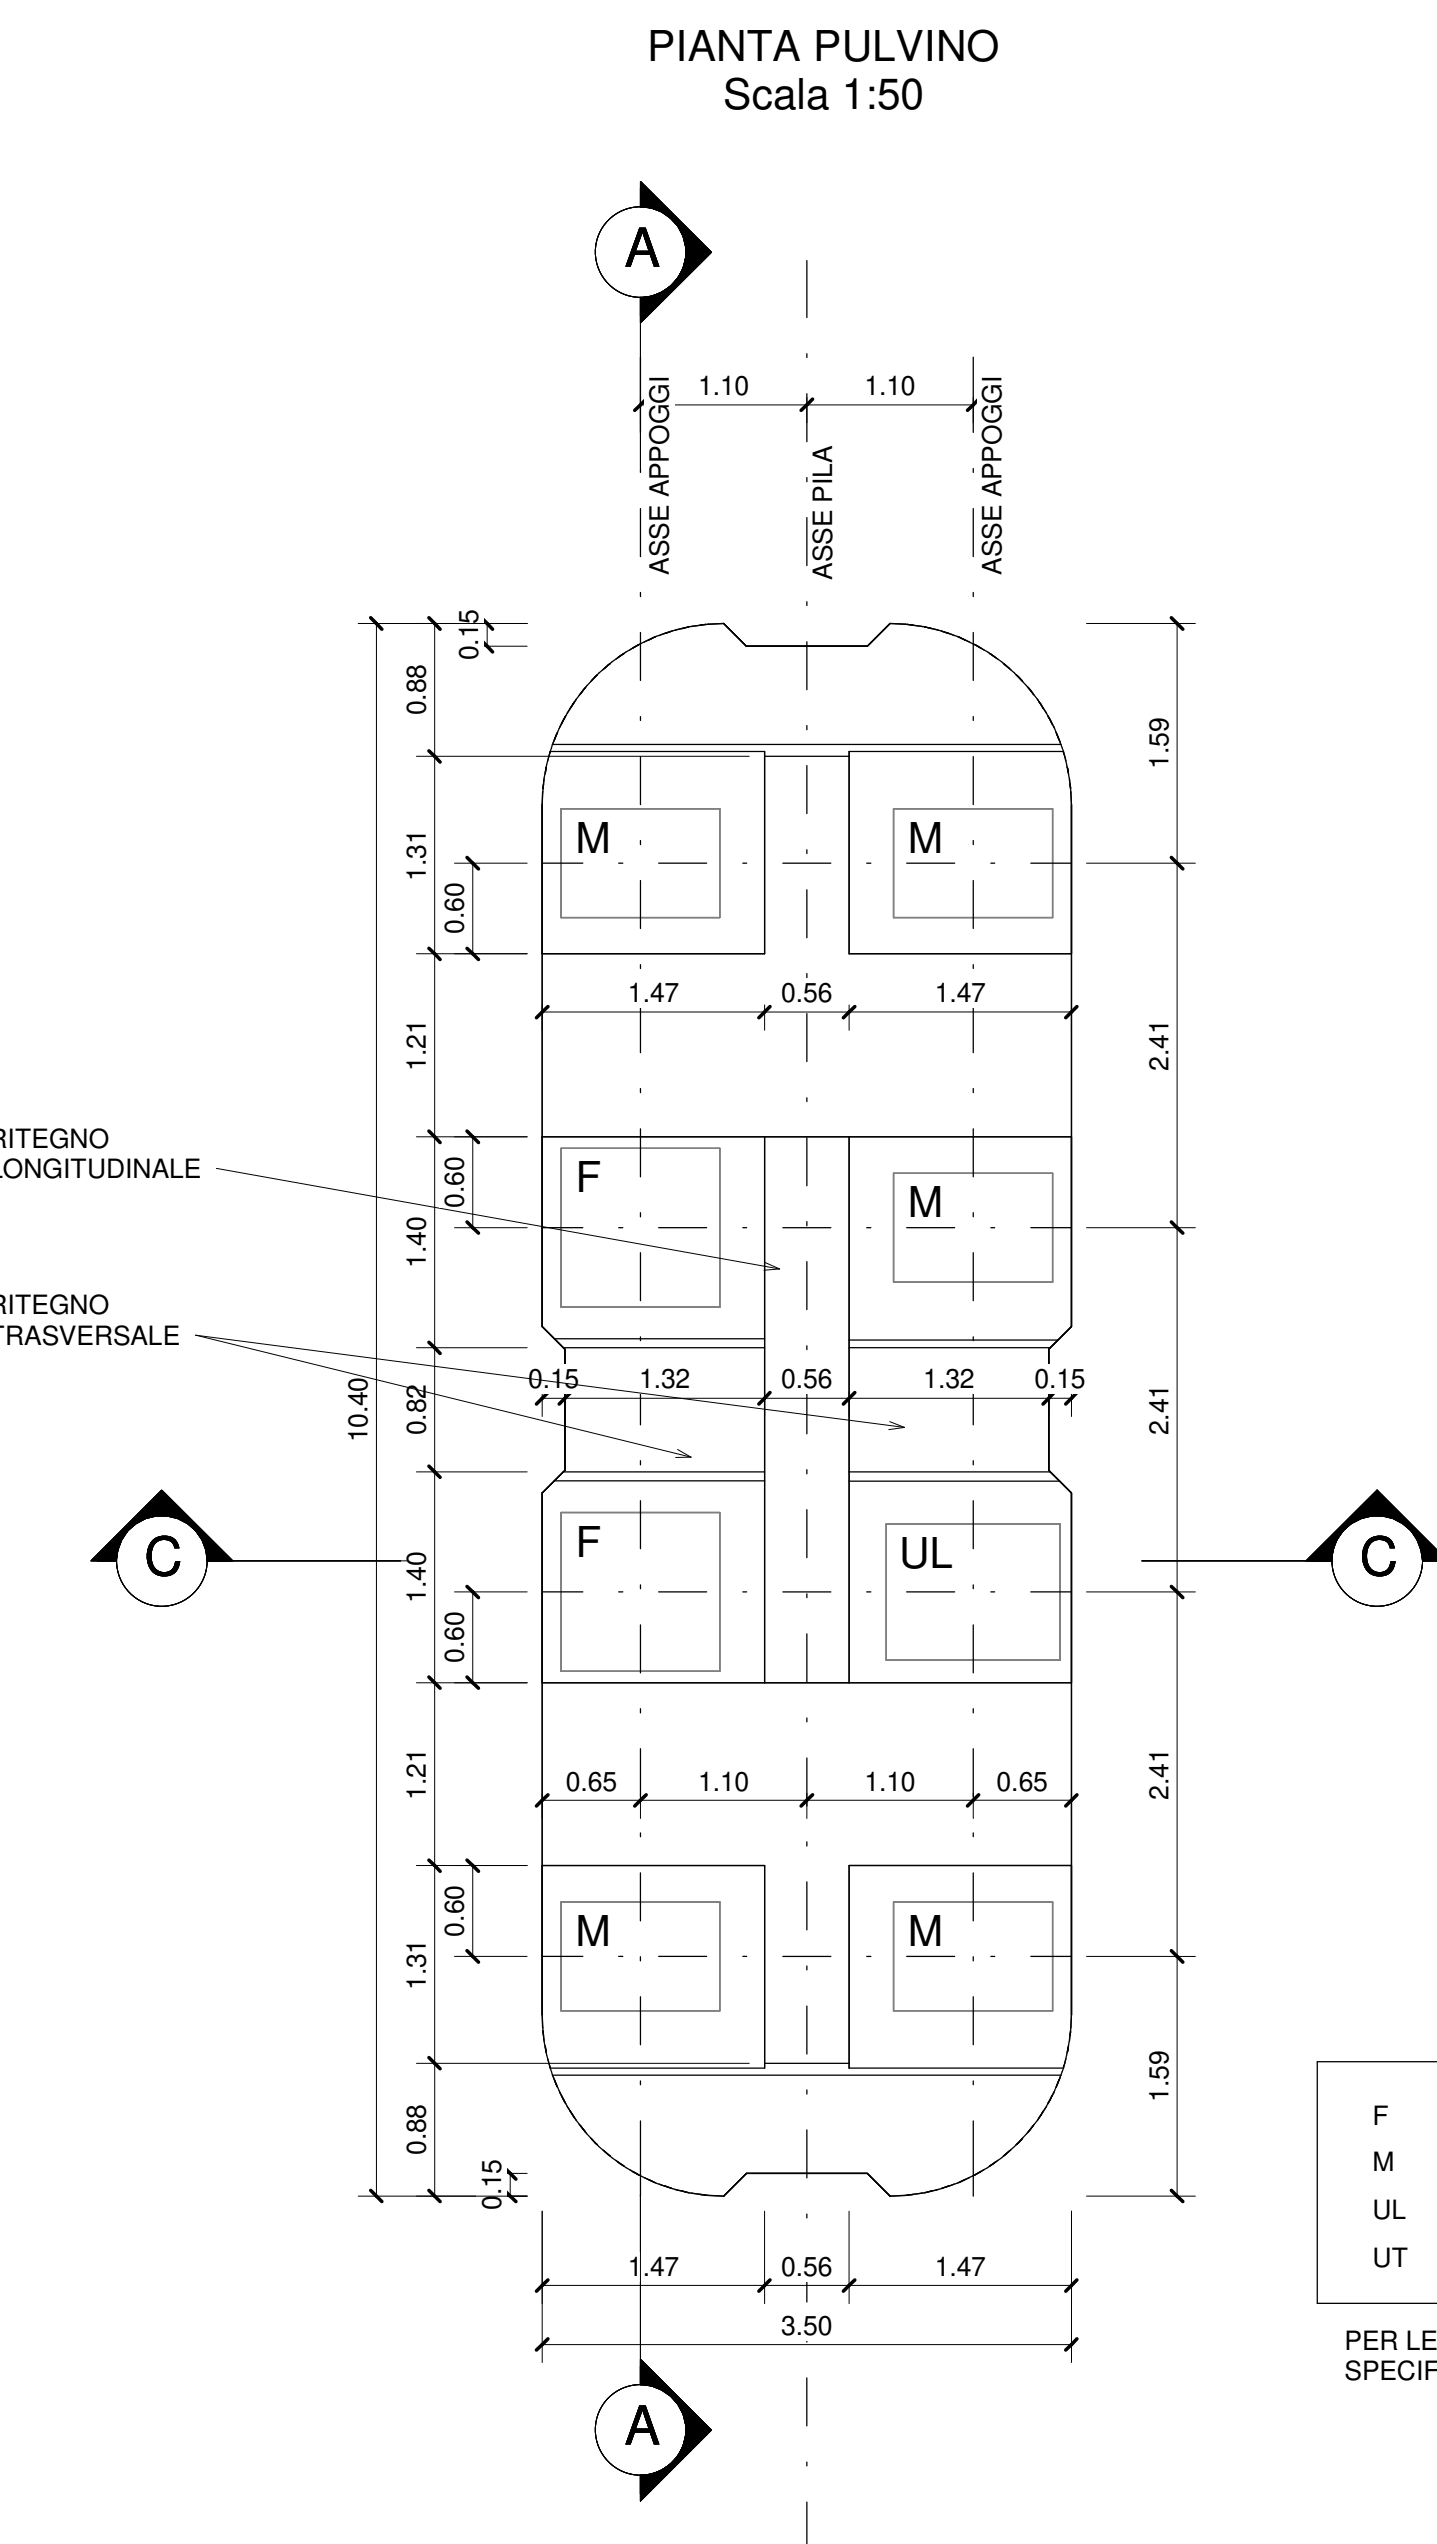
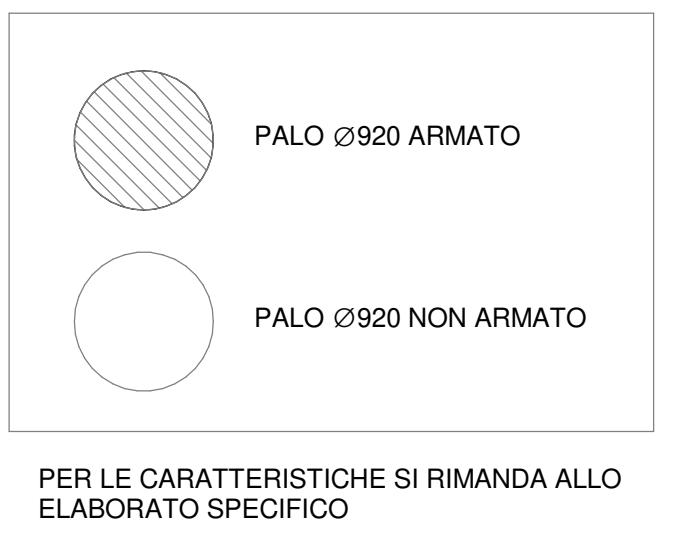


PILA n°	P. Ferro [B. dispari]	costante impalcato	Q.T.		Q.I.	H(m)	h pulvino	H1	h pulvino L Pali (m)	
			[Estradosso Pulvino]	[Estradosso Plinto]						
60	16,76	3,88	12,88	0,38	-2,12	12,50	2,50	11,00	1,50	38,00
61	16,77	3,88	12,89	0,38	-2,12	12,51	2,50	11,01	1,50	38,00
62	16,77	3,88	12,89	0,39	-2,11	12,50	2,50	11,00	1,50	38,00
63	16,77	3,88	12,89	0,39	-2,11	12,50	2,50	11,00	1,50	38,00
64	16,77	3,88	12,89	0,39	-2,11	12,50	2,50	11,00	1,50	38,00

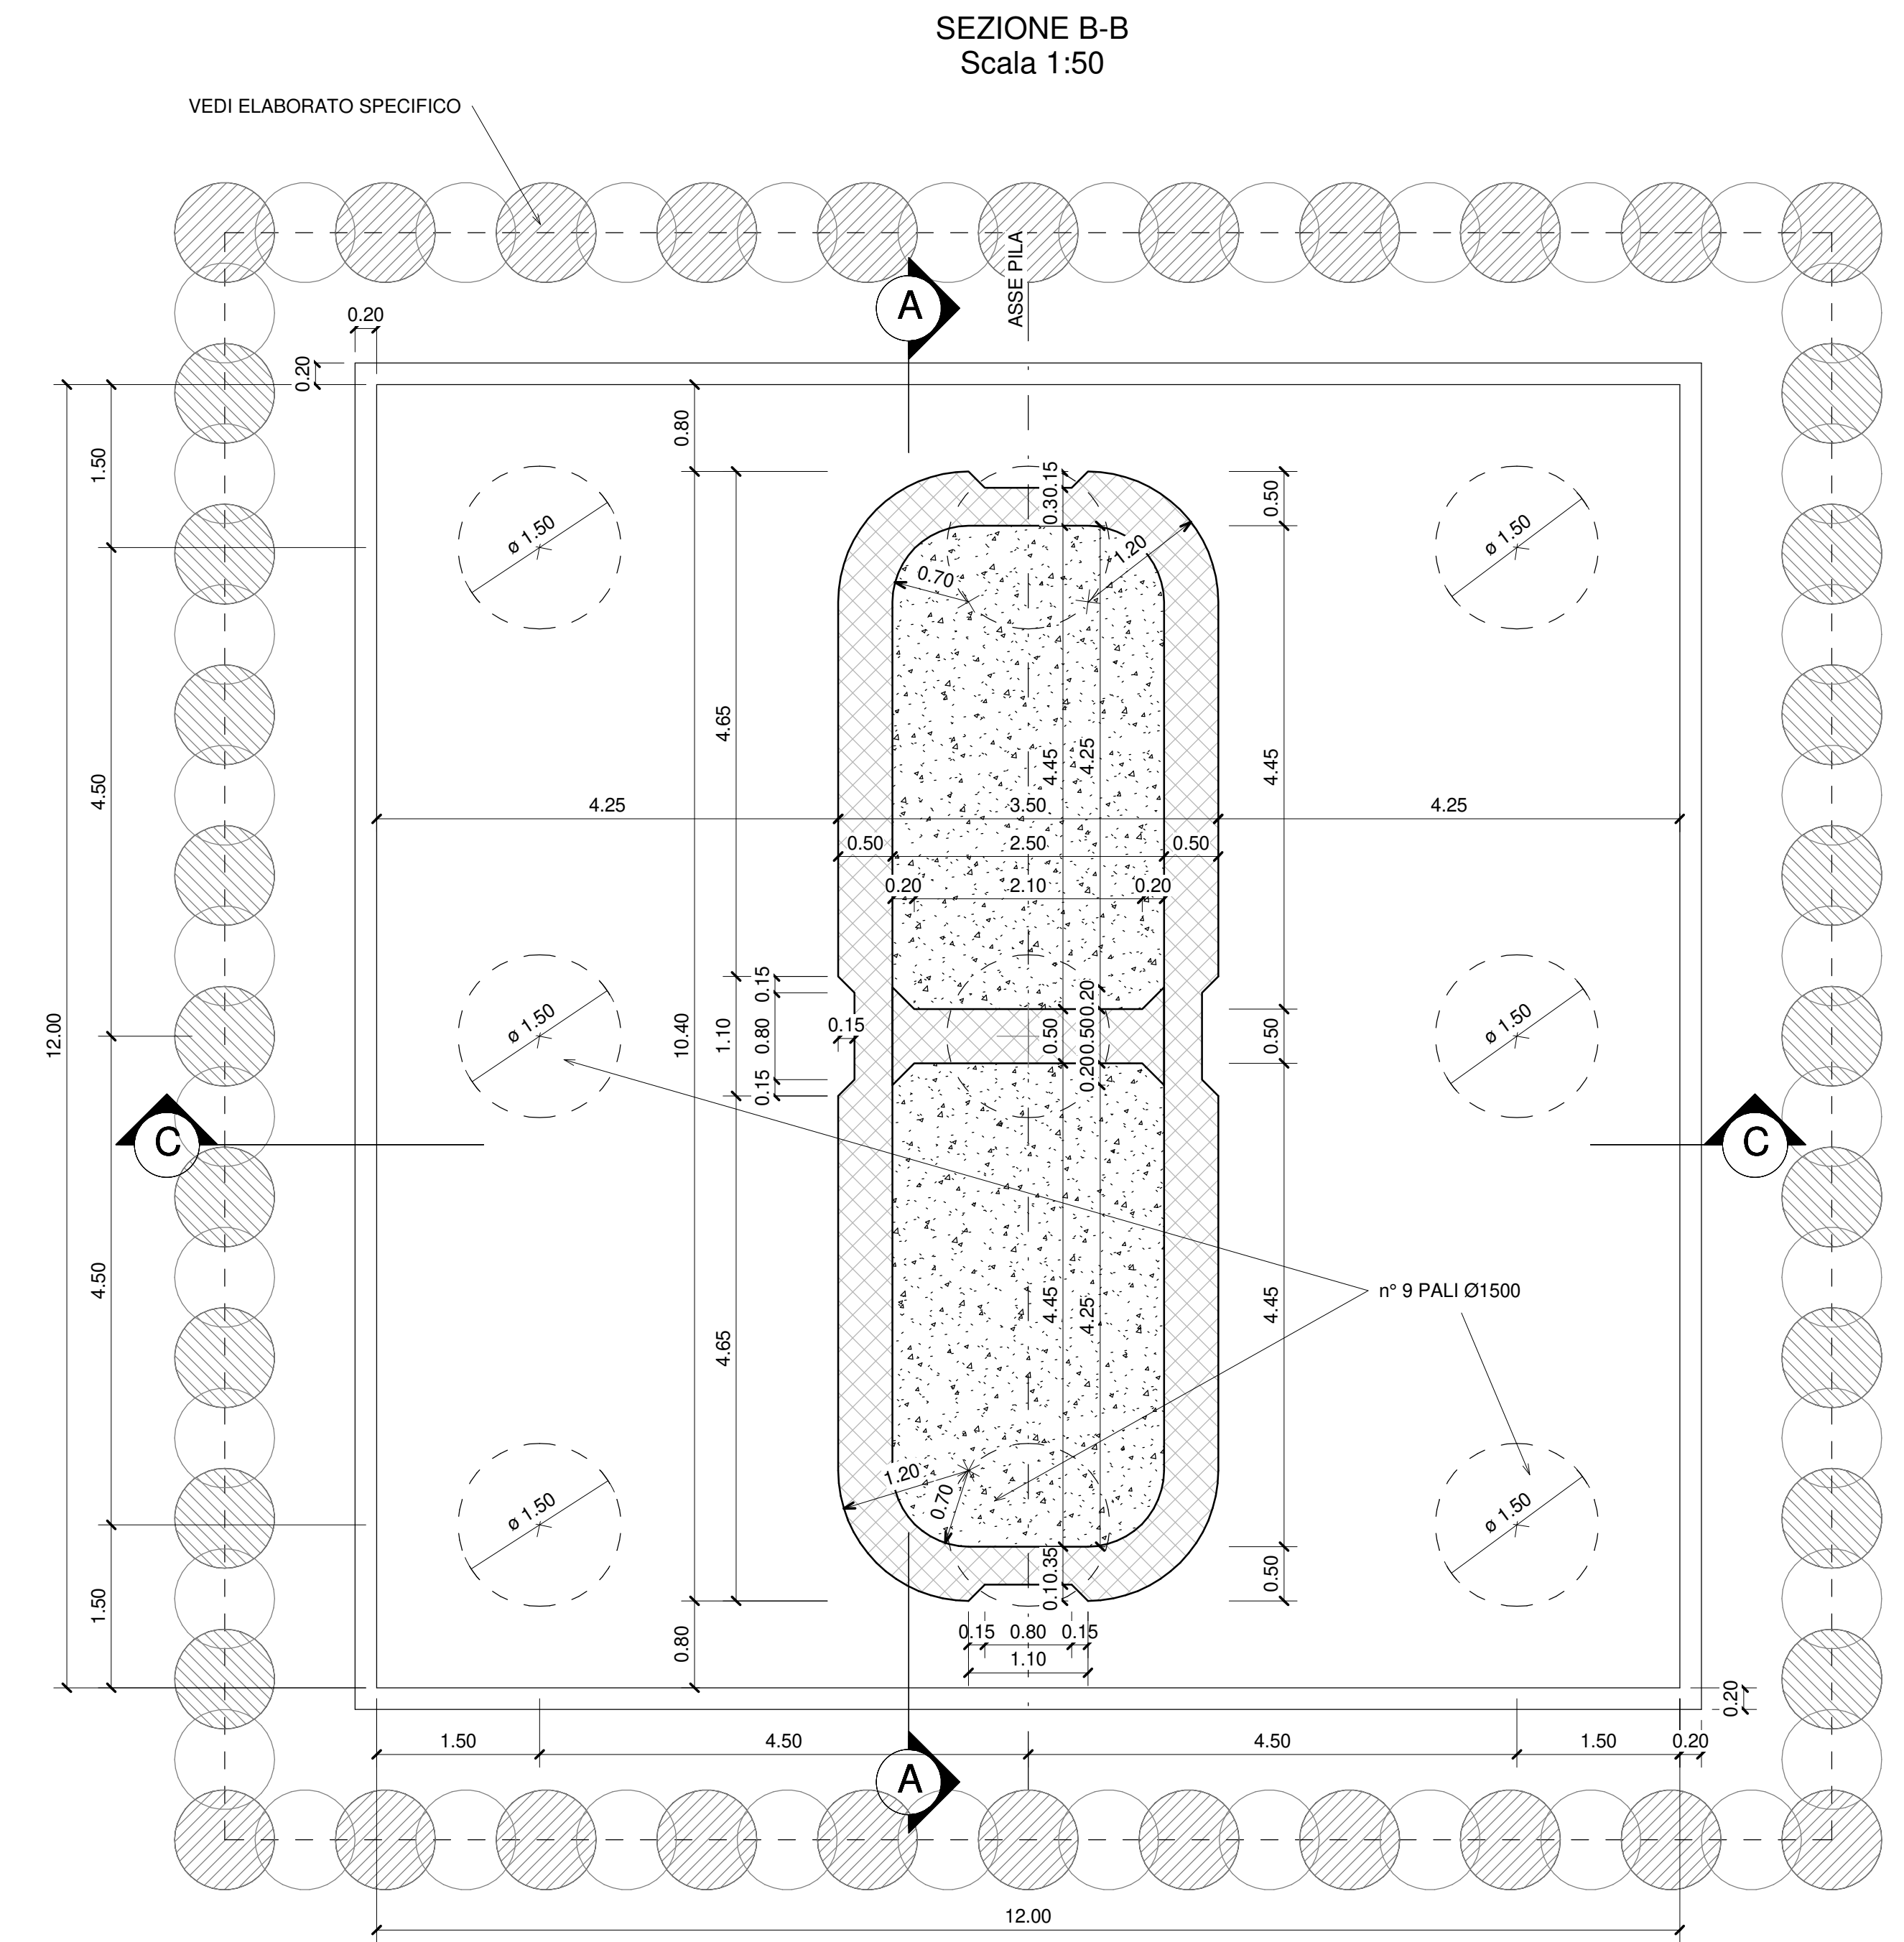

- F APPOGGIO FISSO
 - M APPOGGIO MULTIDIREZIONALE
 - UL APPOGGIO UNIDIREZIONALE LONGITUDINALE
 - UT APPOGGIO UNIDIREZIONALE TRASVERSALE
- PER LE CARATTERISTICHE SI RIMANDA ALL'ELABORATO SPECIFICO

- PER L'ESECUZIONE DEI PALI SECANTI SECONDARI, LADDOVE FOSSE NECESSARIO, SI POTRA' RICORRERE ALL'UTILIZZO DELLA MORSA GIRACOLONNA
- PER GLI INTERVENTI DI MITIGAZIONE SULLE OPERE PROVVISORIE, SUL TAPPO DI FONDO E SULL'EMUNGIMENTO DELLA FALDA IN FASE DI SCAVO SI RIMANDA AGLI ELABORATI SPECIFICI
- PER LE PARTI IN CALCESTRUZZO DELLE PILE E DELLE SPALLE DEI VIADOTTI VI02 E VI06 E' PREVISTO UN TRATTAMENTO SUPERFICIALE OTTENUTO MEDIANTE OPPORTUNA PIGMENTAZIONE DEL GETTO (VOCE DI TARIFFA FA-TV.A.3034.B)
- PER LE CARATTERISTICHE DELLE OPERE PROVVISORIE FARE RIFERIMENTO AGLI ELABORATI SPECIFICI
- PER LA TABELLA MATERIALI E LE INCIDENZE ARMATURE DELLE OPERE CIVILI SI RIMANDA ALL'ELABORATO SPECIFICO

COMMITTENTE: **RFI** RETE FERROVIARIA ITALIANA
GRUPPO FERROVIE DELLO STATO ITALIANE
DIREZIONE INVESTIMENTI
DIREZIONE PROGRAMMI INVESTIMENTI
DIREZIONE SUD - PROGETTO ADRIATICA

DIREZIONE LAVORI: **ITALFER** GRUPPO FERROVIE DELLO STATO ITALIANE

APPALTORE: **AGOSTINO** COSTRUZIONI GENERALI S.p.A.
MANDATARIA: **ATLANTE**

PROGETTAZIONE: **HUB** MANDANTI: **Hipro**

PROGETTO ESECUTIVO
LINEA PESCARA - BARI
RADDOPPIO DELLA TRATTA FERROVIARIA TERMOLI - LESINA
LOTTO 2 e 3: RADDOPPIO TERMOLI - RIPALTA

Opere D'Arte Maggiori - Ponti e Viadotti Ferroviari
VI02 da km 3+388,59 a km 5+148,59
Carpenteria pile con fondazione tipo 2A

APPALTORE: **AGOSTINO** COSTRUZIONI GENERALI S.p.A.
PROGETTAZIONE: **HUB**

SCALA: 1:50

COMMESSA: LOTTO FASE ENTE TIPODOC OPERADISCIPLINA PROGR. REV.

L10B 02 E ZZ BB V10205 003 B

Rev.	Descrizione	Redatto	Data	Verificato	Data	Approvato	Data	Autorizzato Data
A	Prima emissione	AA	02/05/20	MM	02/05/20	CC	02/05/20	DD
B	Aggiornamento per RFI	AA	02/05/20	MM	02/05/20	CC	02/05/20	DD

File: L10B.02.E.ZZ.BB.VI02.05.003.B.pdf