




SEZIONE TIPO A-A IN ASSE APPOGGIO - Scala 1:50
(Impalcato in acciaio luce 70.00 m)

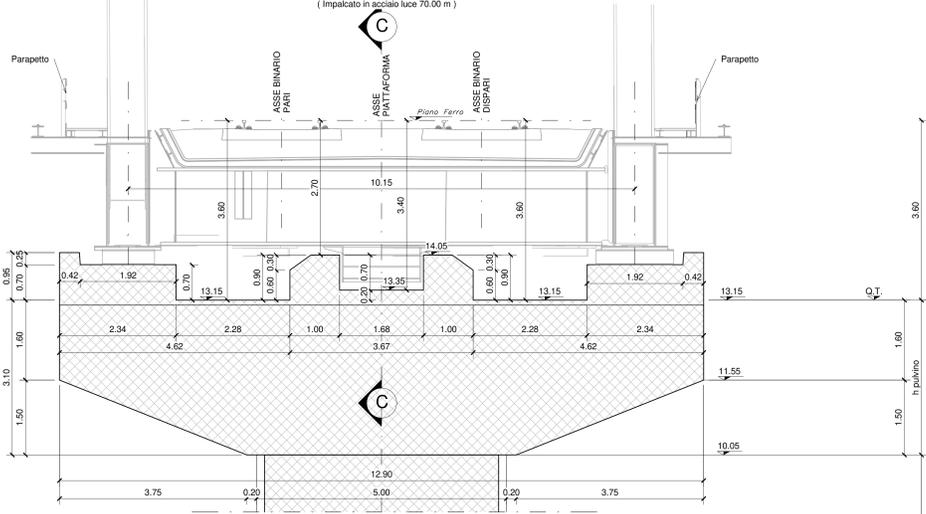


SEZIONE TIPO C-C
Scala 1:50

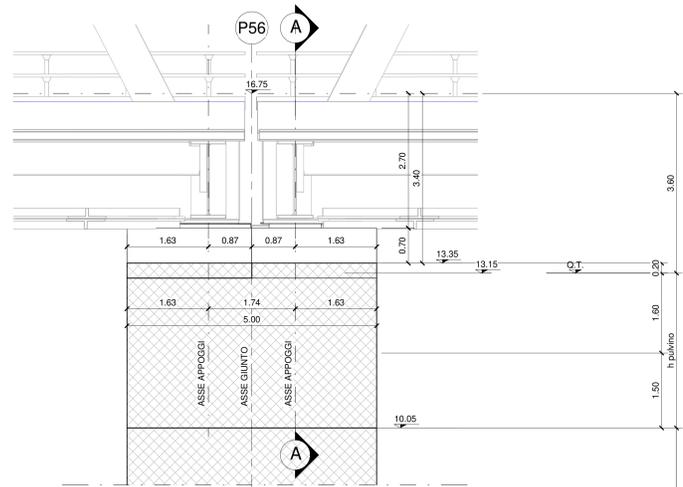

SEZIONE TIPO D-D
Scala 1:50

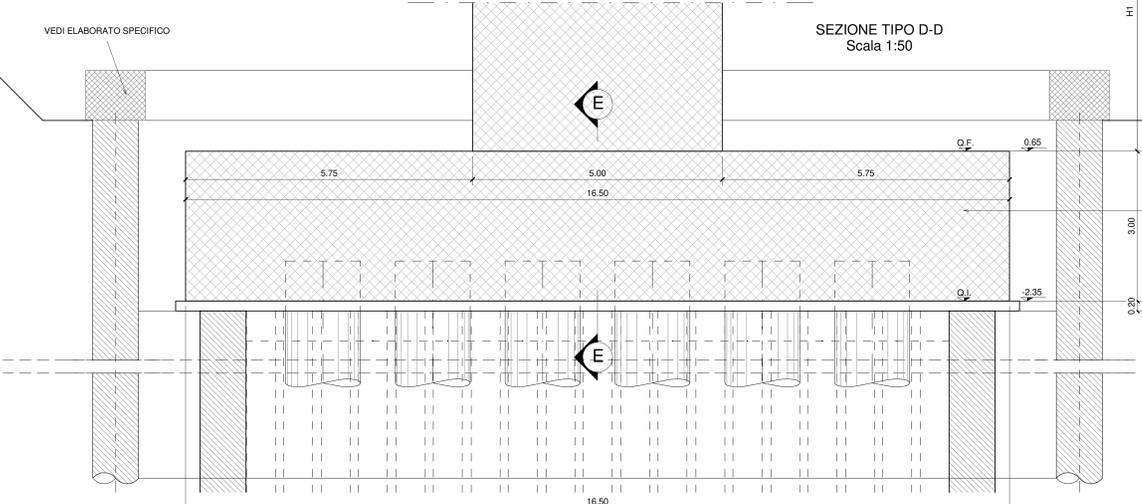


SEZIONE TIPO E-E
Scala 1:50

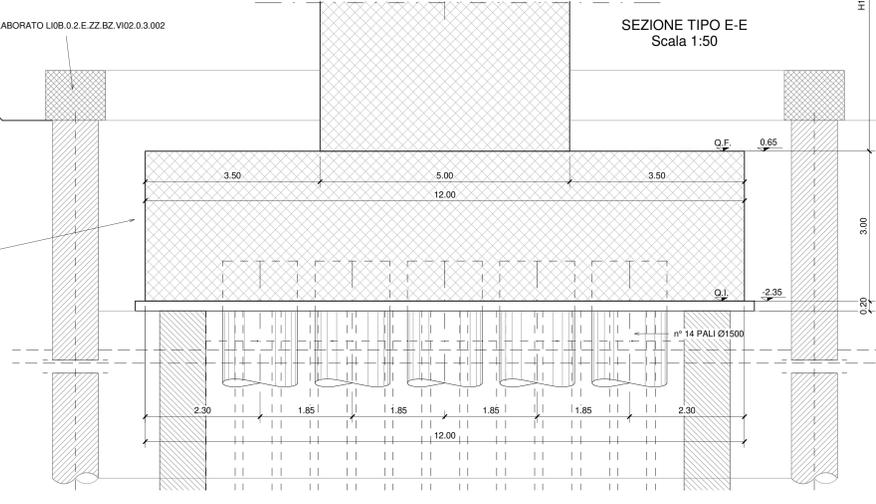


La parte in elevazione della pila è sezionata lungo gli assi del pulvino mentre, la parte in fondazione è sezionata lungo gli assi della fondazione.

PIANTA FONDAZIONE
Scala 1:50

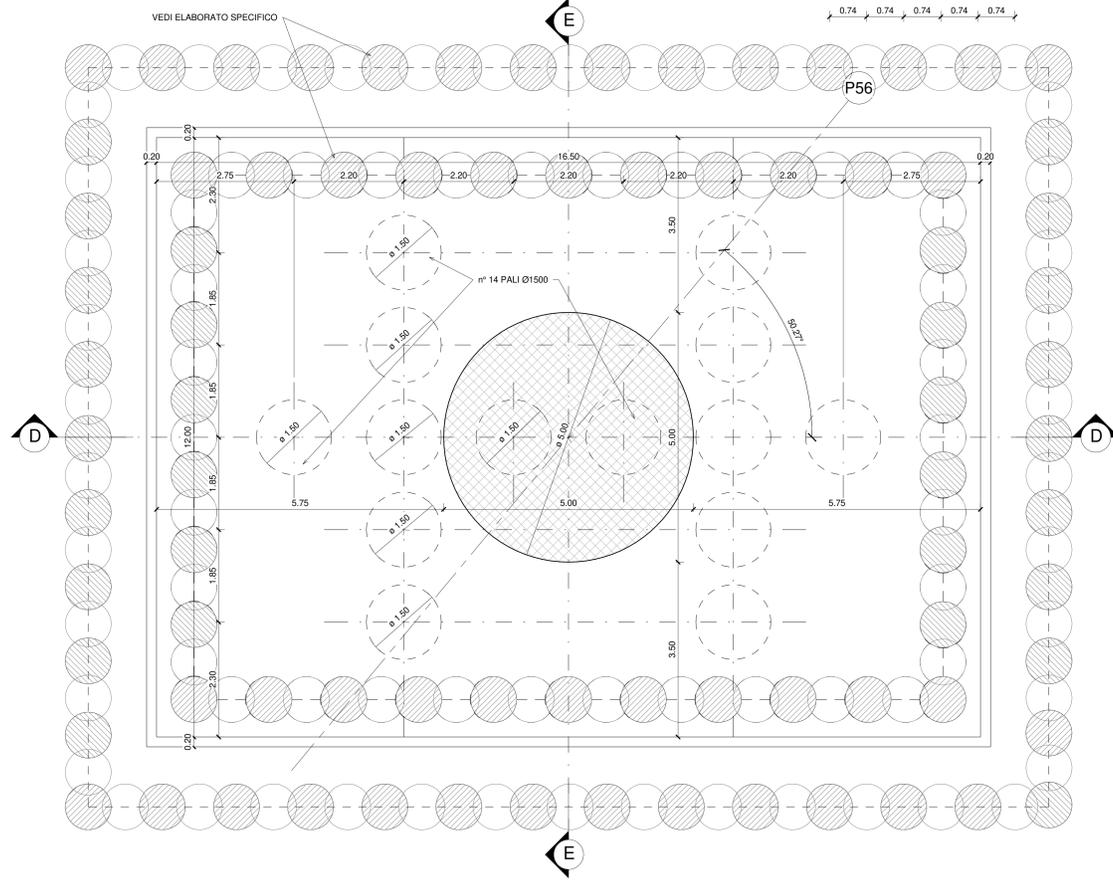

PIANTA PULVINO
Scala 1:50

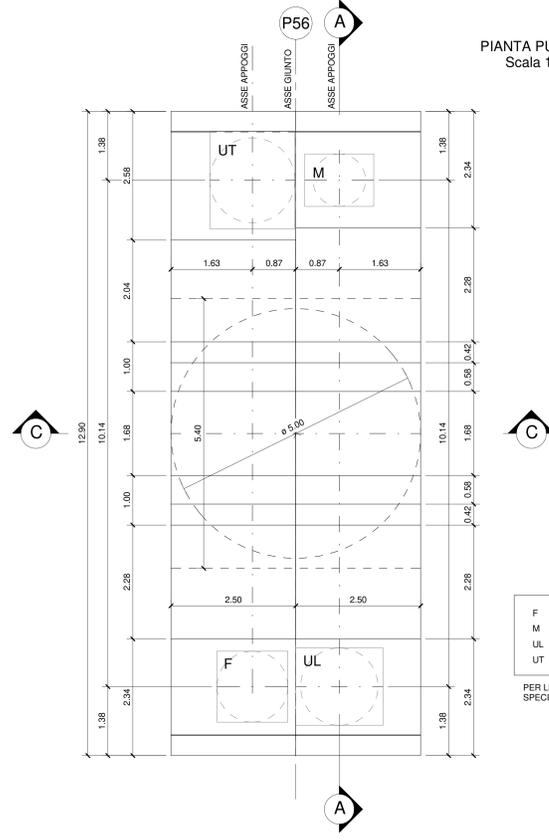

- PER L'ESECUZIONE DEI PALI SECANTI SECONDARI, LADDOVE FOSSE NECESSARIO, SI POTRA' RICORRERE ALL'UTILIZZO DELLA MORSA GIRACOLONNA.
- PER GLI INTERVENTI DI MITIGAZIONE SULLE OPERE PROVVISORIALI, SUL TAPPO DI FONDO E SULL'EMPIGAMENTO DELLA FALDA IN FASE DI SCAVO SI RIMANDA ALLE RELAZIONI E AGLI ELABORATI SPECIFICI.
- PER LE PARTI IN CALCESTRUZZO DELLE PILE E DELLE SPALLE DEI VIADOTTI VI02 E VI06 E' PREVISTO UN TRATTAMENTO SUPERFICIALE OTTENUTO MEDIANTE OPPORTUNA PIGMENTAZIONE DEL GETTO (VOCE DI TARIFFA FA-TV.A.3034.B).
- PER LE CARATTERISTICHE DELLE OPERE PROVVISORIALI FARE RIFERIMENTO ALLE RELAZIONI E ALL'ELABORATO SPECIFICO LIOB.0.2.E.ZZ.BZ.VI02.0.3.003.
- PER LA TABELLA MATERIALI E LE INCIDENZE ARMATURE DELLE OPERE CIVILI SI RIMANDA ALLE RELAZIONI E AGLI ELABORATI GRAFICI SPECIFICI.

COMMITTENTE: **RFI** RETE FERROVIARIA ITALIANA - GRUPPO FERROVIE DELLO STATO ITALIANO

DIREZIONE LAVORI: **ITALFERR** GRUPPO FERROVIE DELLO STATO ITALIANO

APPALTATORE: **AGOSTINO** COSTRUZIONI GENERALI S.p.A.

MANDATARIA: **ATLANTE**

PROGETTAZIONE: **HUB** MANDANTI: **HYPRO**

PROGETTO ESECUTIVO

LINEA PESCARA - BARI
RADDOPPIO DELLA TRATTA FERROVIARIA TERMOLI - LESINA
LOTTO 2 e 3: RADDOPPIO TERMOLI - RIPALTA

Opere D'Arte Maggiori - Ponti e Viadotti Ferroviari
VI02 da km 3+388,59 a km 5+148,59
Carpenteria pila P56 (fondazione tipo 4)

APPALTATORE: **AGOSTINO COSTRUZIONI GENERALI S.p.A.** PROGETTAZIONE: **AGOSTINO COSTRUZIONI GENERALI S.p.A.** SCALA: 1:50

COMMESSA: LIOB.02.E.ZZ.BB.VI02.0.5.006.C.pdf

Rev.	Descrizione	Redatto	Data	Verificato	Data	Approvato	Data	Autorizzato	Data
A	Prima emissione	AA	02/05/20	MM	02/05/20	AA	02/05/20	AA	02/05/20
B	Aggiornamento per RFI	AA	02/05/20	MM	02/05/20	AA	02/05/20	AA	02/05/20
C	Aggiornamento per RFI	AA	02/05/20	MM	02/05/20	AA	02/05/20	AA	02/05/20