SEZIONE TIPO A-A IN ASSE APPOGGIO - Scala 1:50

(Cassoncini luce 25.00 m)

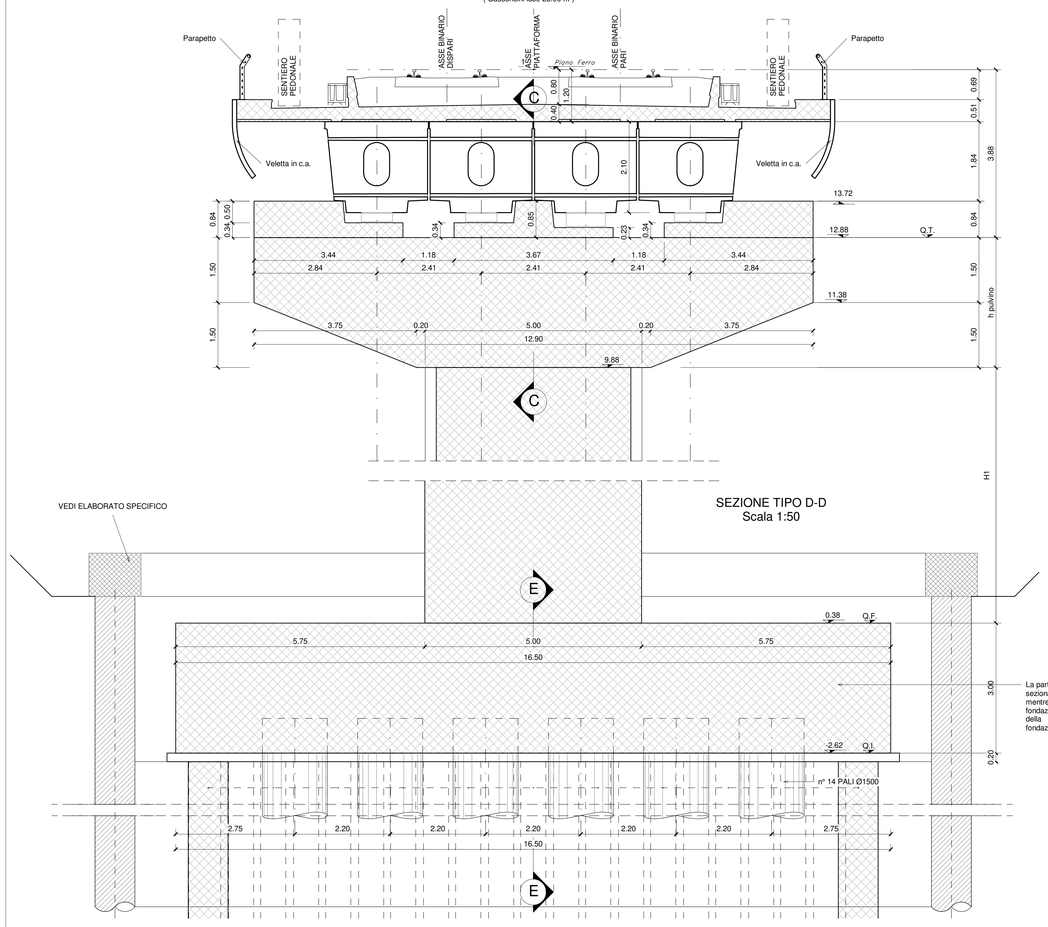

SEZIONE TIPO D-D
Scala 1:50

SEZIONE TIPO C-C
Scala 1:50

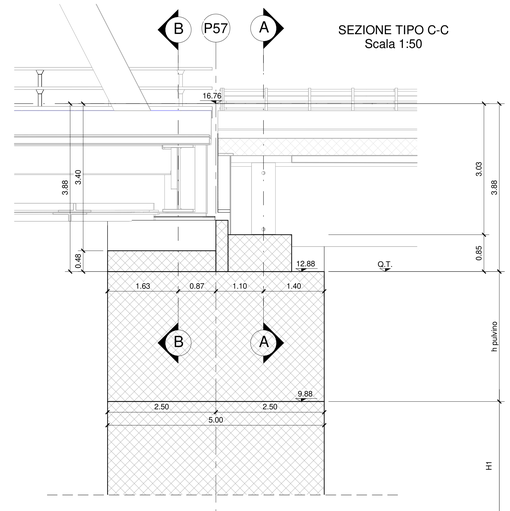

SEZIONE TIPO B-B IN ASSE APPOGGIO - Scala 1:50

(Impalcato in acciaio luce 70.00 m)

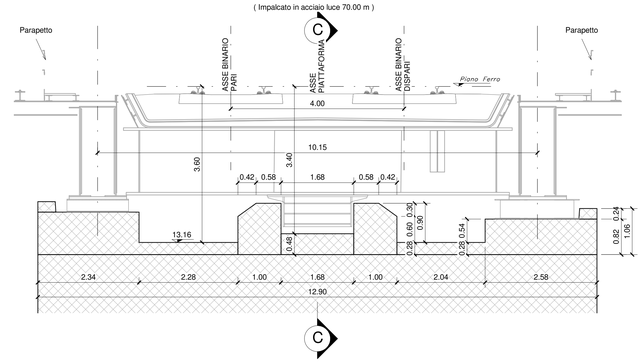

VEDI ELABORATO VEDI ELABORATO LI0B.0.2.E.ZZ.BZ.VI02.0.3.002

SEZIONE TIPO E-E
Scala 1:50

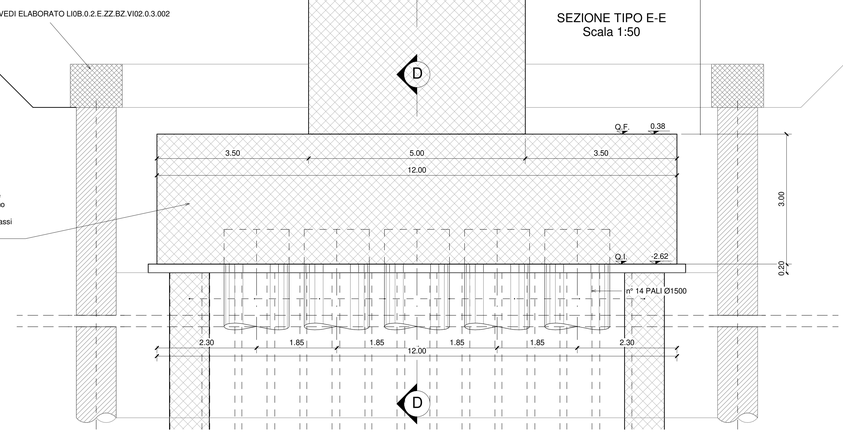

PIANTA FONDAZIONE
Scala 1:50

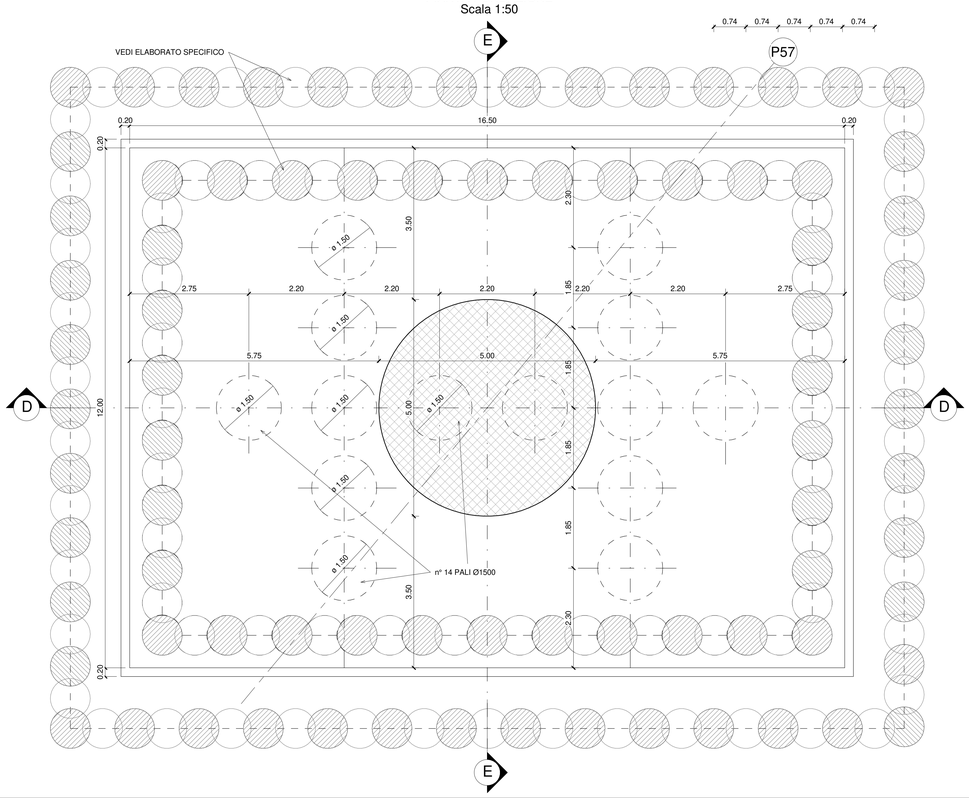

PIANTA PULVINO
Scala 1:50

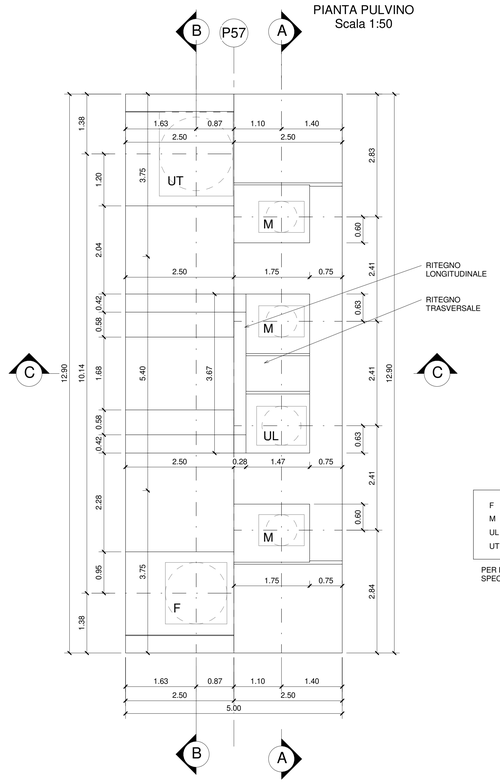

PALO Ø920 ARMATO

PALO Ø920 NON ARMATO

PER LE CARATTERISTICHE SI RIMANDA ALLO ELABORATO SPECIFICO

F	APPOGGIO FISSO
M	APPOGGIO MULTIDIREZIONALE
UL	APPOGGIO UNIDIREZIONALE LONGITUDINALE
UT	APPOGGIO UNIDIREZIONALE TRASVERSALE

PER LE CARATTERISTICHE SI RIMANDA ALLO ELABORATO SPECIFICO

Firmato digitalmente da:
Facchini Massimo
Firmato il 13/03/2024 12:50
Seriale Certificato: 2702585
Valido dal 01/09/2023 al 01/09/2026
InfoCamere Qualified Electronic Signature CA

PER L'ESECUZIONE DEI PALI SECANTI SECONDARI, LADDOVE FOSSE NECESSARIO, SI POTRA' RICORRERE ALL'UTILIZZO DELLA MORSA GIRACOLONNA

PER GLI INTERVENTI DI MITIGAZIONE SULLE OPERE PROVVISIONALI, SUL TAPPO DI FONDO E SULL'EMUNGIMENTO DELLA FALDA IN FASE DI SCAVO SI RIMANDA ALLE RELAZIONI E AGLI ELABORATI SPECIFICI

PER LE PARTI IN CALCESTRUZZO DELLE PILE E DELLE SPALLE DEI VIADOTTI VI02 E VI06 E' PREVISTO UN TRATTAMENTO SUPERFICIALE OTTENUTO MEDIANTE OPPORTUNA PIGMENTAZIONE DEL GETTO (VOCE DI TARIFFA FA.TV.A.3034.B)

PER LE CARATTERISTICHE DELLE OPERE PROVVISIONALI FARE RIFERIMENTO ALLE RELAZIONI E ALL'ELABORATO SPECIFICO LI0B.0.2.E.ZZ.BZ.VI02.0.3.003

PER LA TABELLA MATERIALI E LE INCIDENZE ARMATURE DELLE OPERE CIVILI SI RIMANDA ALLE RELAZIONI E AGLI ELABORATI GRAFICI SPECIFICI

COMMITTENTE

RFI RETE FERROVIARIA ITALIANA
GRUPPO FERROVIE DELLO STATO ITALIANE
DIREZIONE INVESTIMENTI
DIREZIONE PROGRAMMI INVESTIMENTI
DIREZIONE SUD - PROGETTO ADRIATICA

DIREZIONE LAVORI

ITALFERR GRUPPO FERROVIE DELLO STATO ITALIANE

APPALTATORE

A.D. AGOSTINO COSTRUZIONI GENERALI S.r.l. — MANDATARIA
ATLANTE — MANDANTI

PROGETTAZIONE

MANDATARIA HUB — MANDANTI HYpro

PROGETTO ESECUTIVO

LINEA PESCARA - BARI
RADDOPPIO DELLA TRATTA FERROVIARIA TERMOLI - LESINA

LOTTO 2 e 3: RADDOPPIO TERMOLI - RIPALTA

Opere D'Arte Maggiori - Ponti e Viadotti Ferroviari
VI02 da km 3+388,59 a km 5+148,59
Carpenteria pila P57 (fondazione tipo 4)

APPALTATORE: A.D. AGOSTINO COSTRUZIONI GENERALI S.r.l. — Direttore Tecnico Ing. C. Sellitto (Ing. Giovanni Ballini)

PROGETTAZIONE: DIRETTORE DELLA PROGETTAZIONE Ing. Massimo Facchini

SCALA: 1:50

COMMESSA	LOTTO	FASE	ENTE	TIPO DOC.	OPERA/DISCIPLINA	PROGR.	REV.
LI0B	02	E	ZZ	BB	VI0205	007	C

Revis.	Descrizione	Redatto	Data	Verificato	Data	Approvato	Data	Autorizzato Data
A	Prima emissione	A.Sofia	Dicembre 2022	M.Mastrapasqua	Dicembre 2022	A.Pasquali	Dicembre 2022	M.Facchini 15/03/2024
B	Aggiornamento per RdV	A.Sofia	Aprile 2023	M.Mastrapasqua	Aprile 2023	A.Pasquali	Aprile 2023	
C	Aggiornamento per RdV	A.Sofia	03/12/2023	M.Mastrapasqua	04/12/2023	A.Pasquali	05/12/2023	

File: LI0B.0.2.E.ZZ.BB.VI02.0.5.007.C.pdf — n. Elab.: