




SEZIONE TIPO A-A IN ASSE APPOGGIO - Scala 1:50
(Cassonici luce 25,00 m)

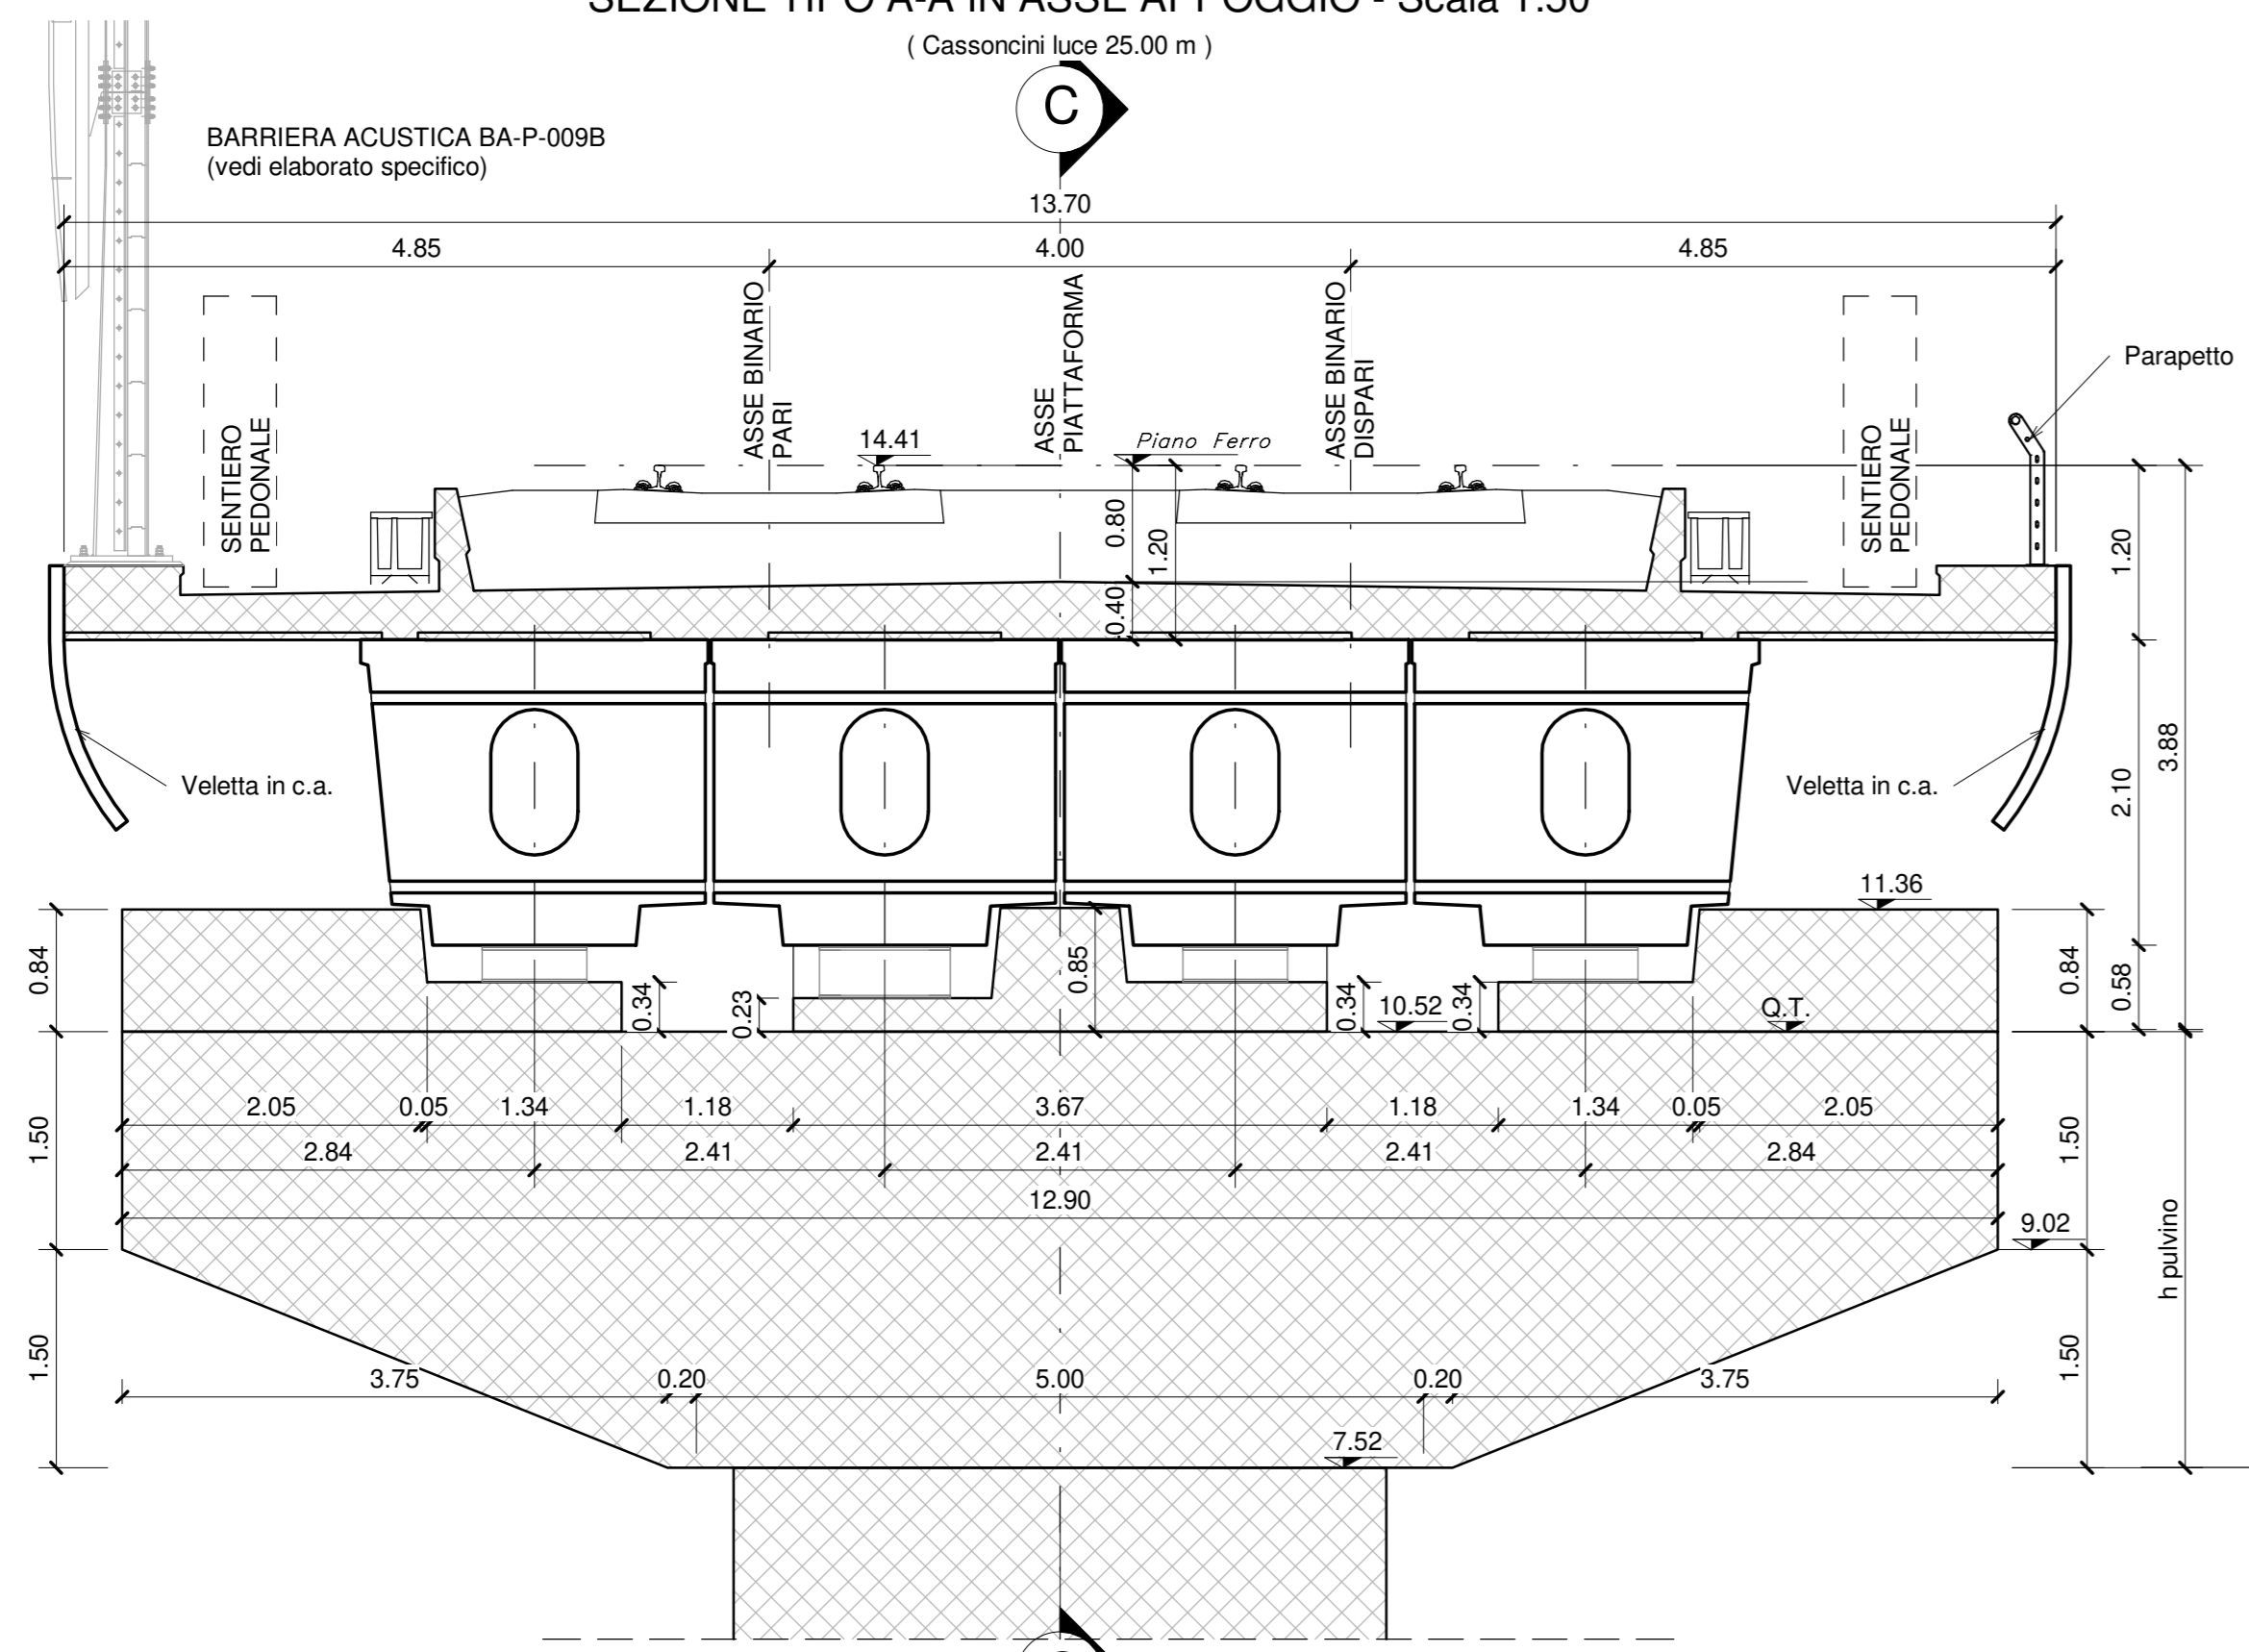


SEZIONE TIPO C-C
Scala 1:50

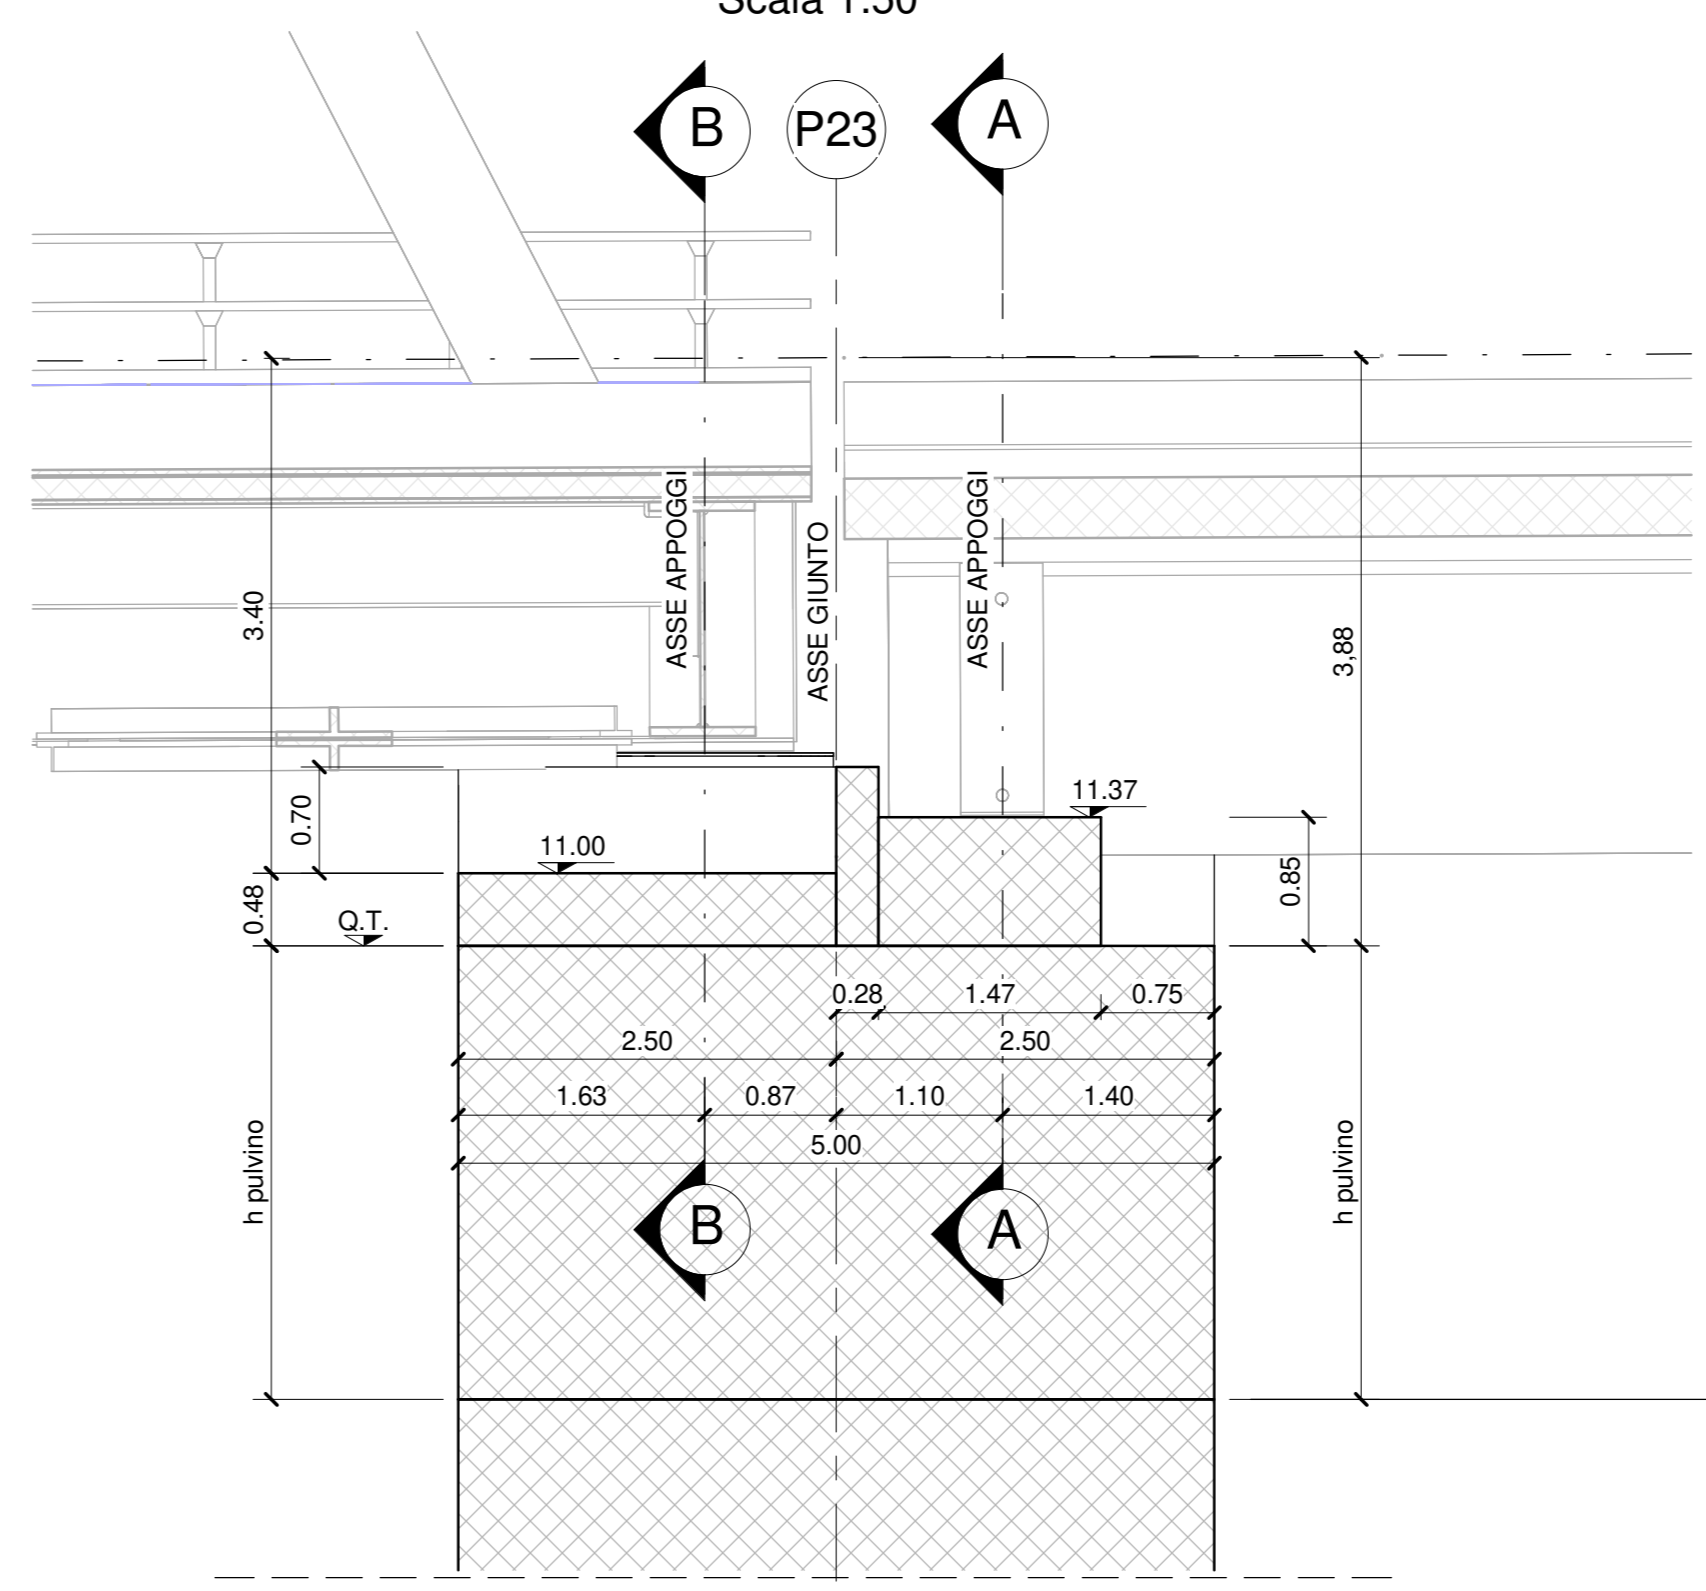


SEZIONE TIPO B-B IN ASSE APPOGGIO - Scala 1:50
(Impalcato in acciaio luce 70,00 m)

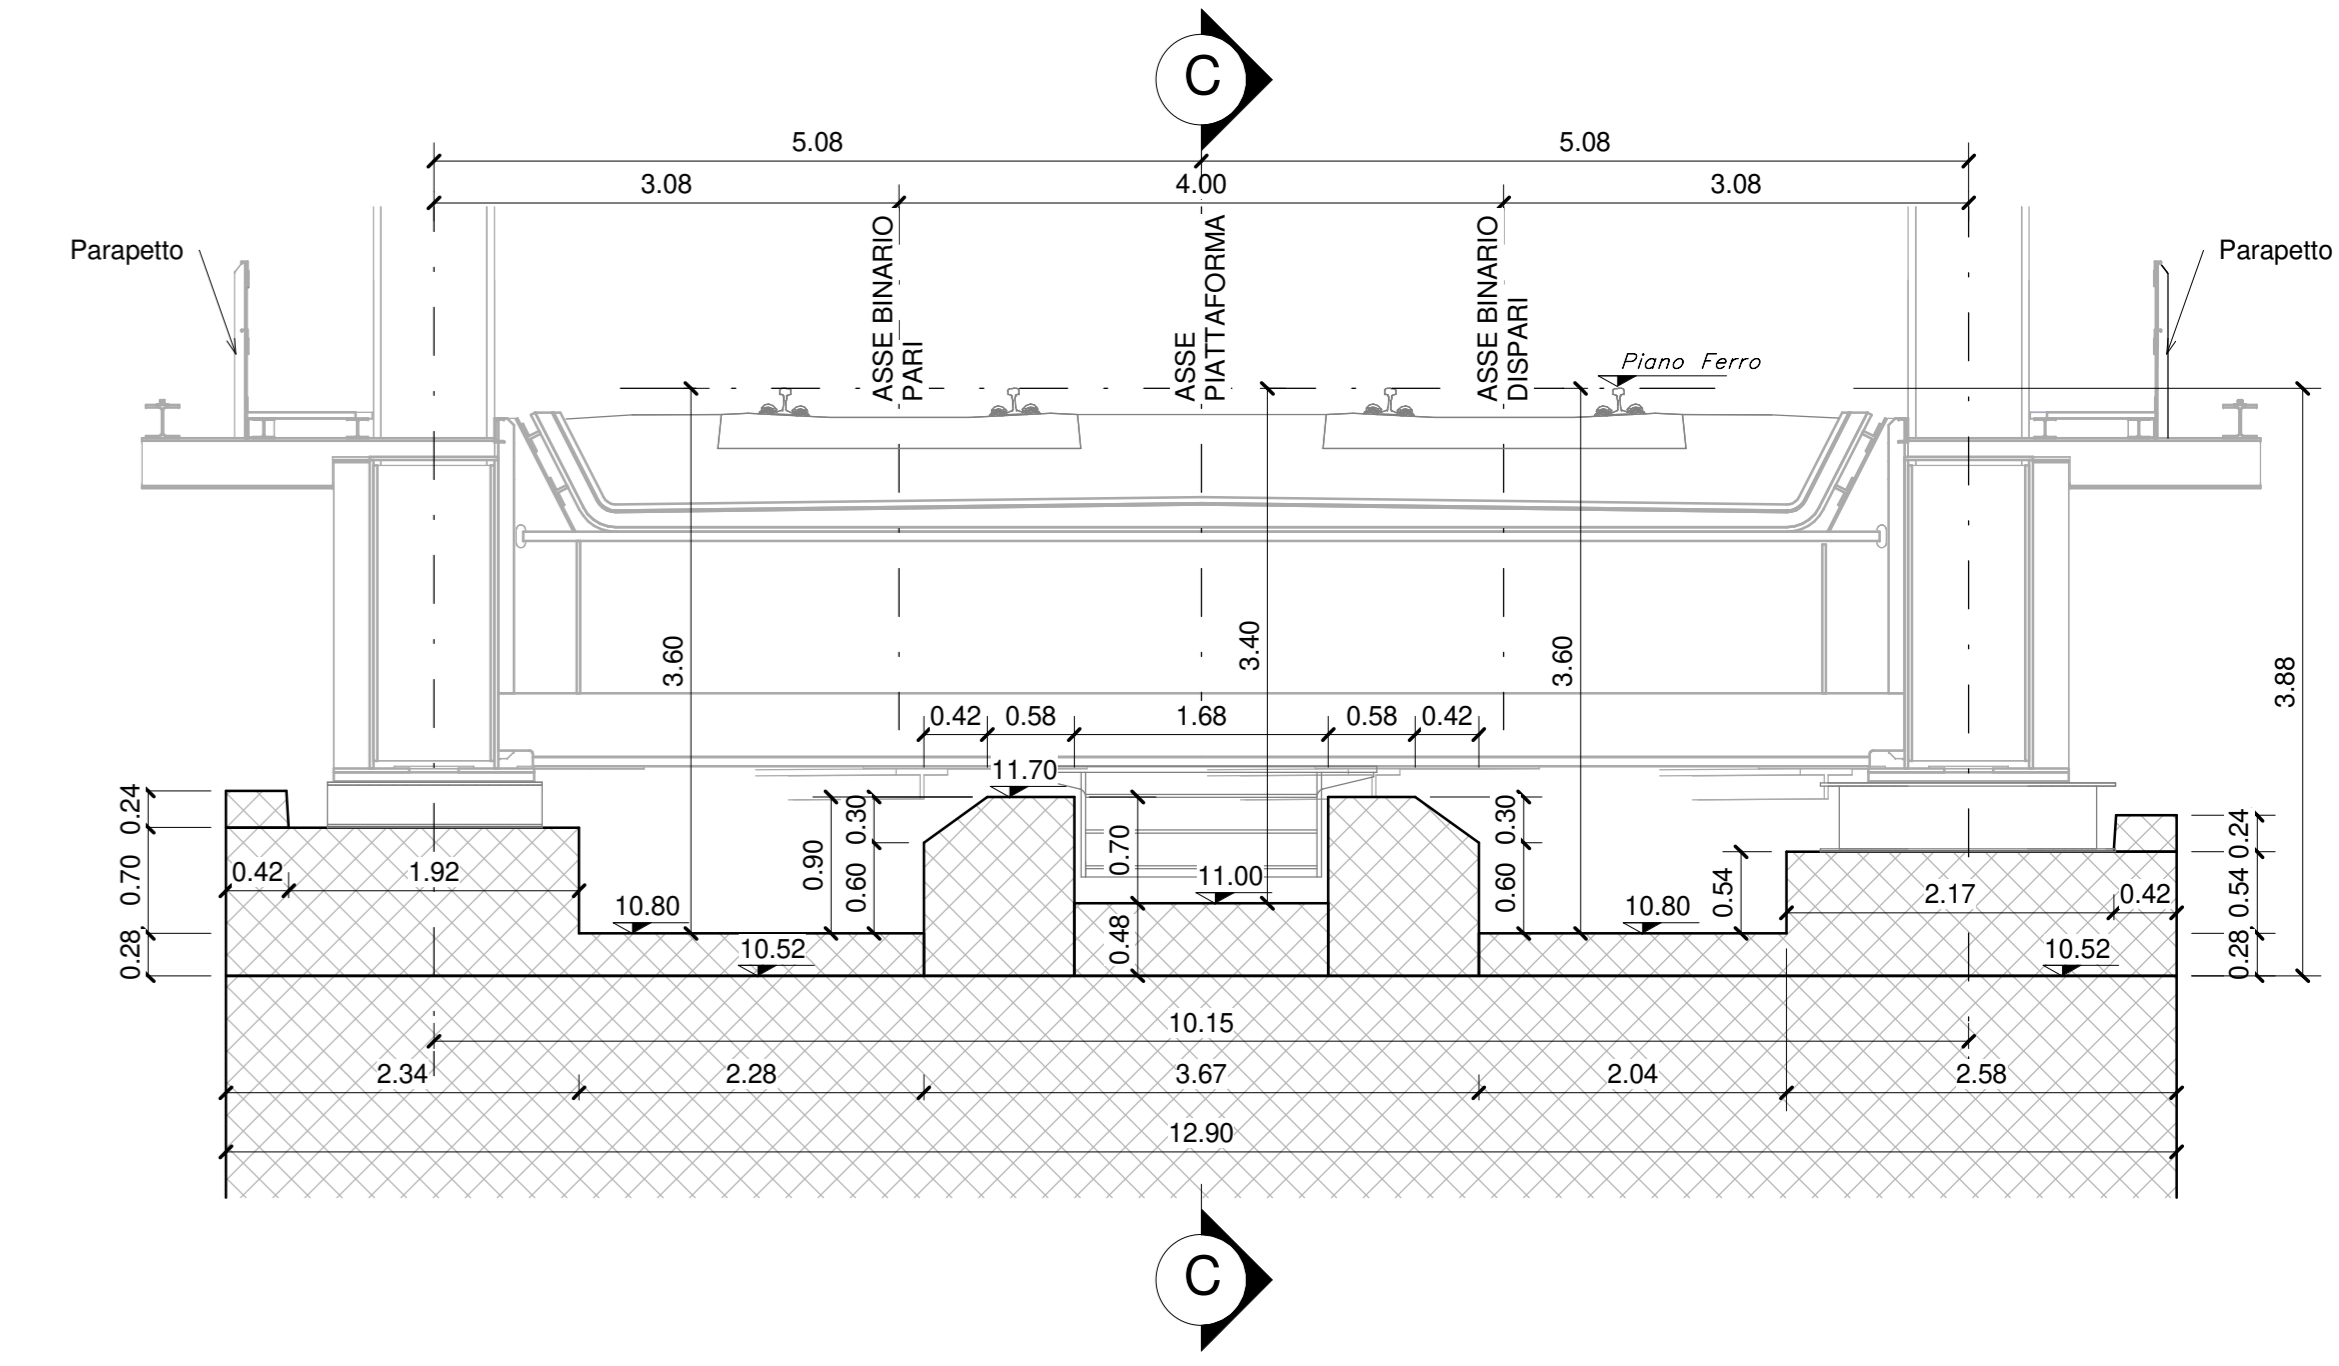

SEZIONE TIPO D-D
Scala 1:50

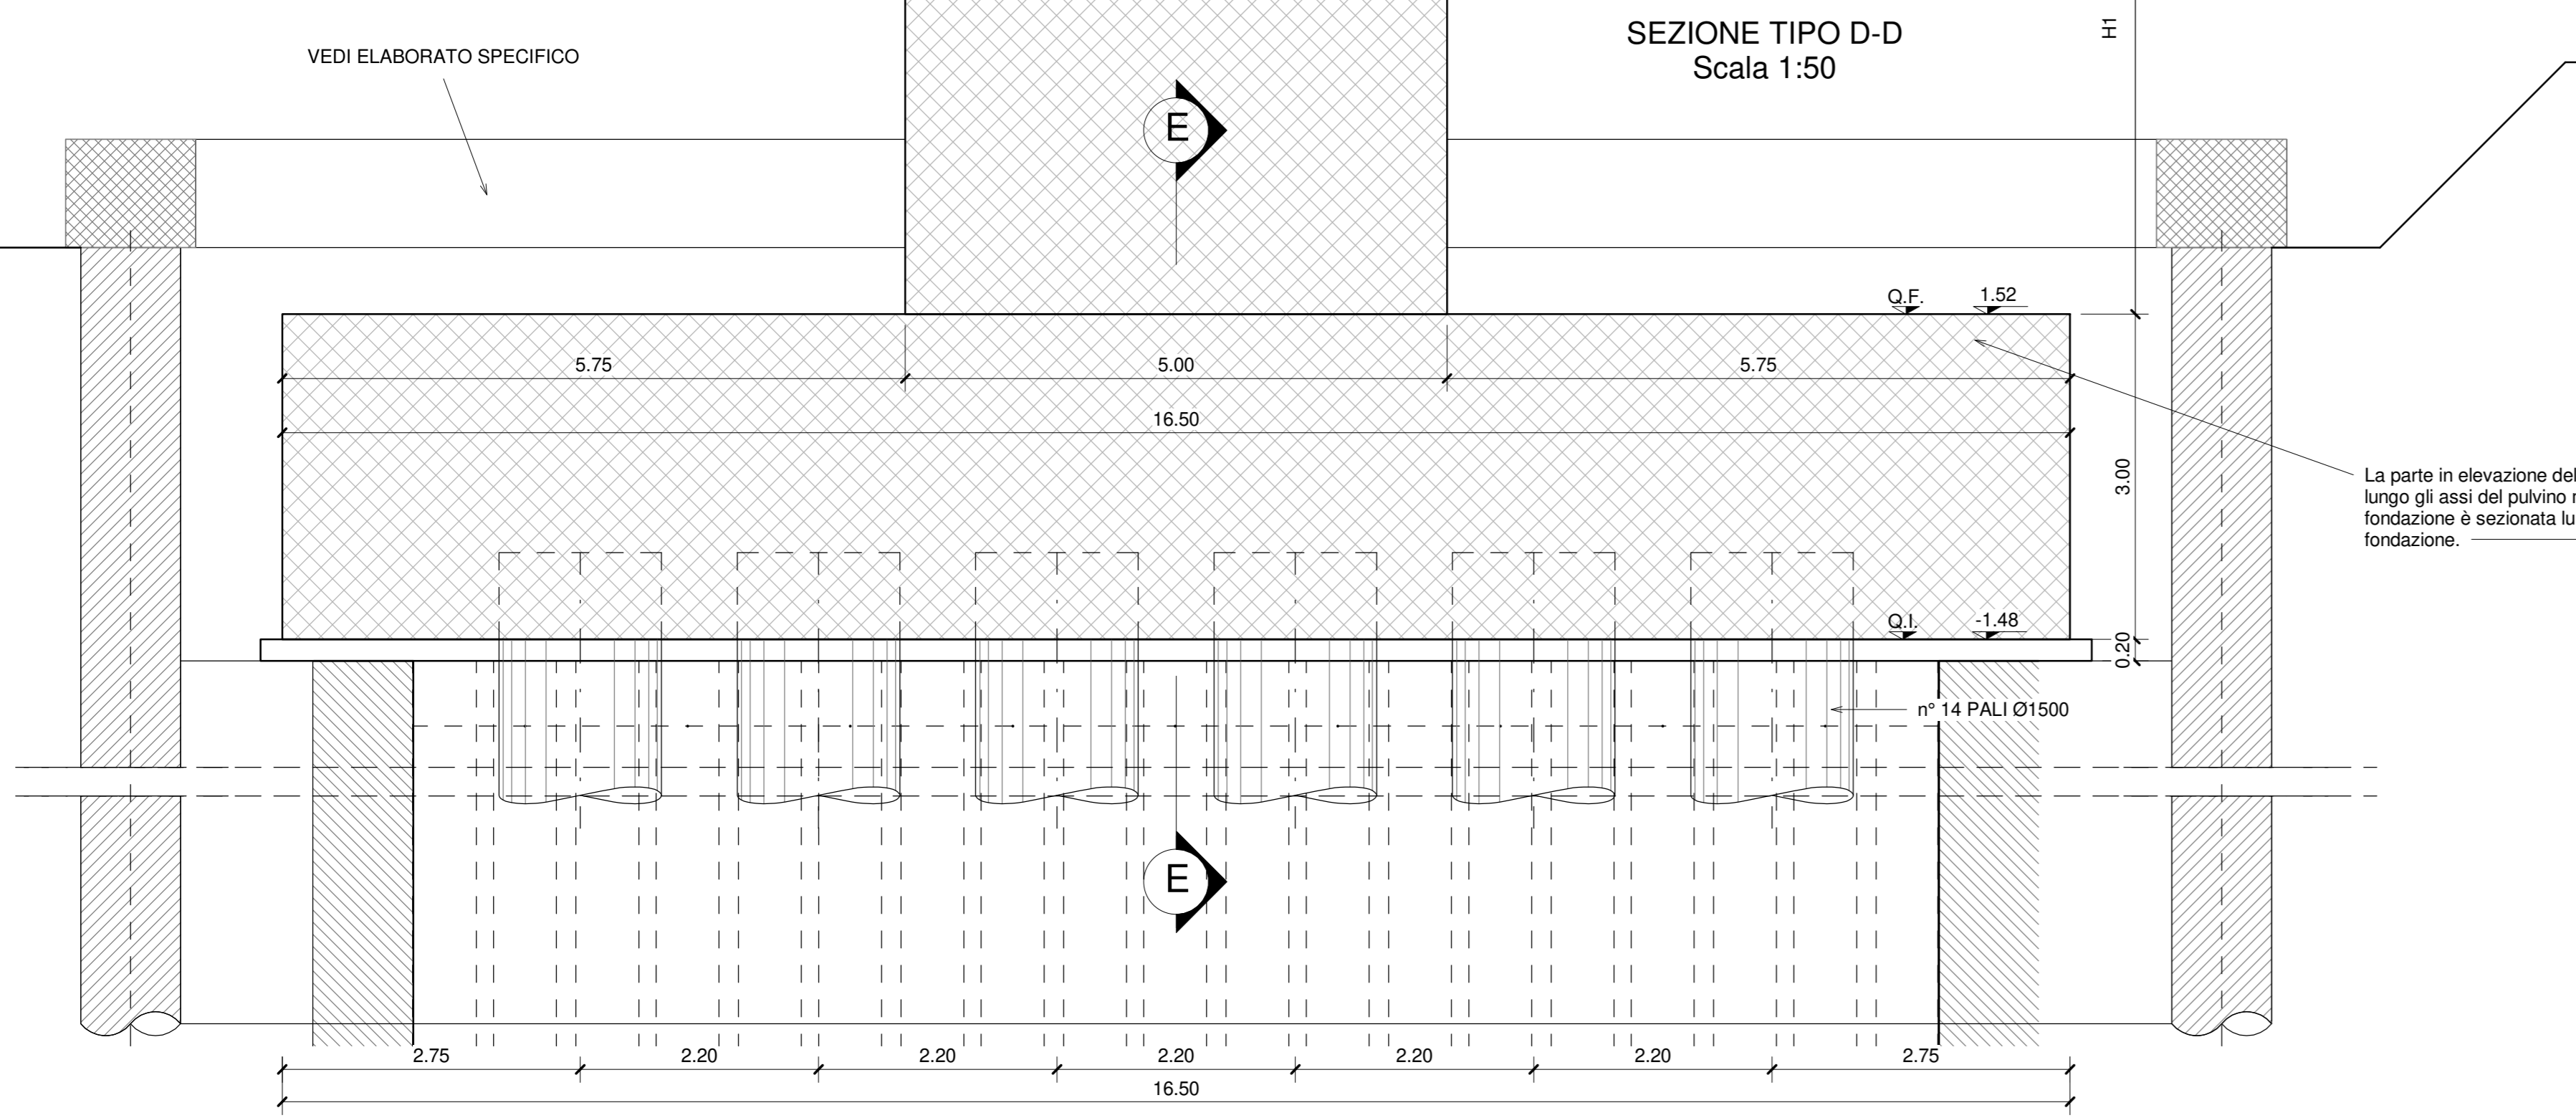


SEZIONE TIPO E-E
Scala 1:50


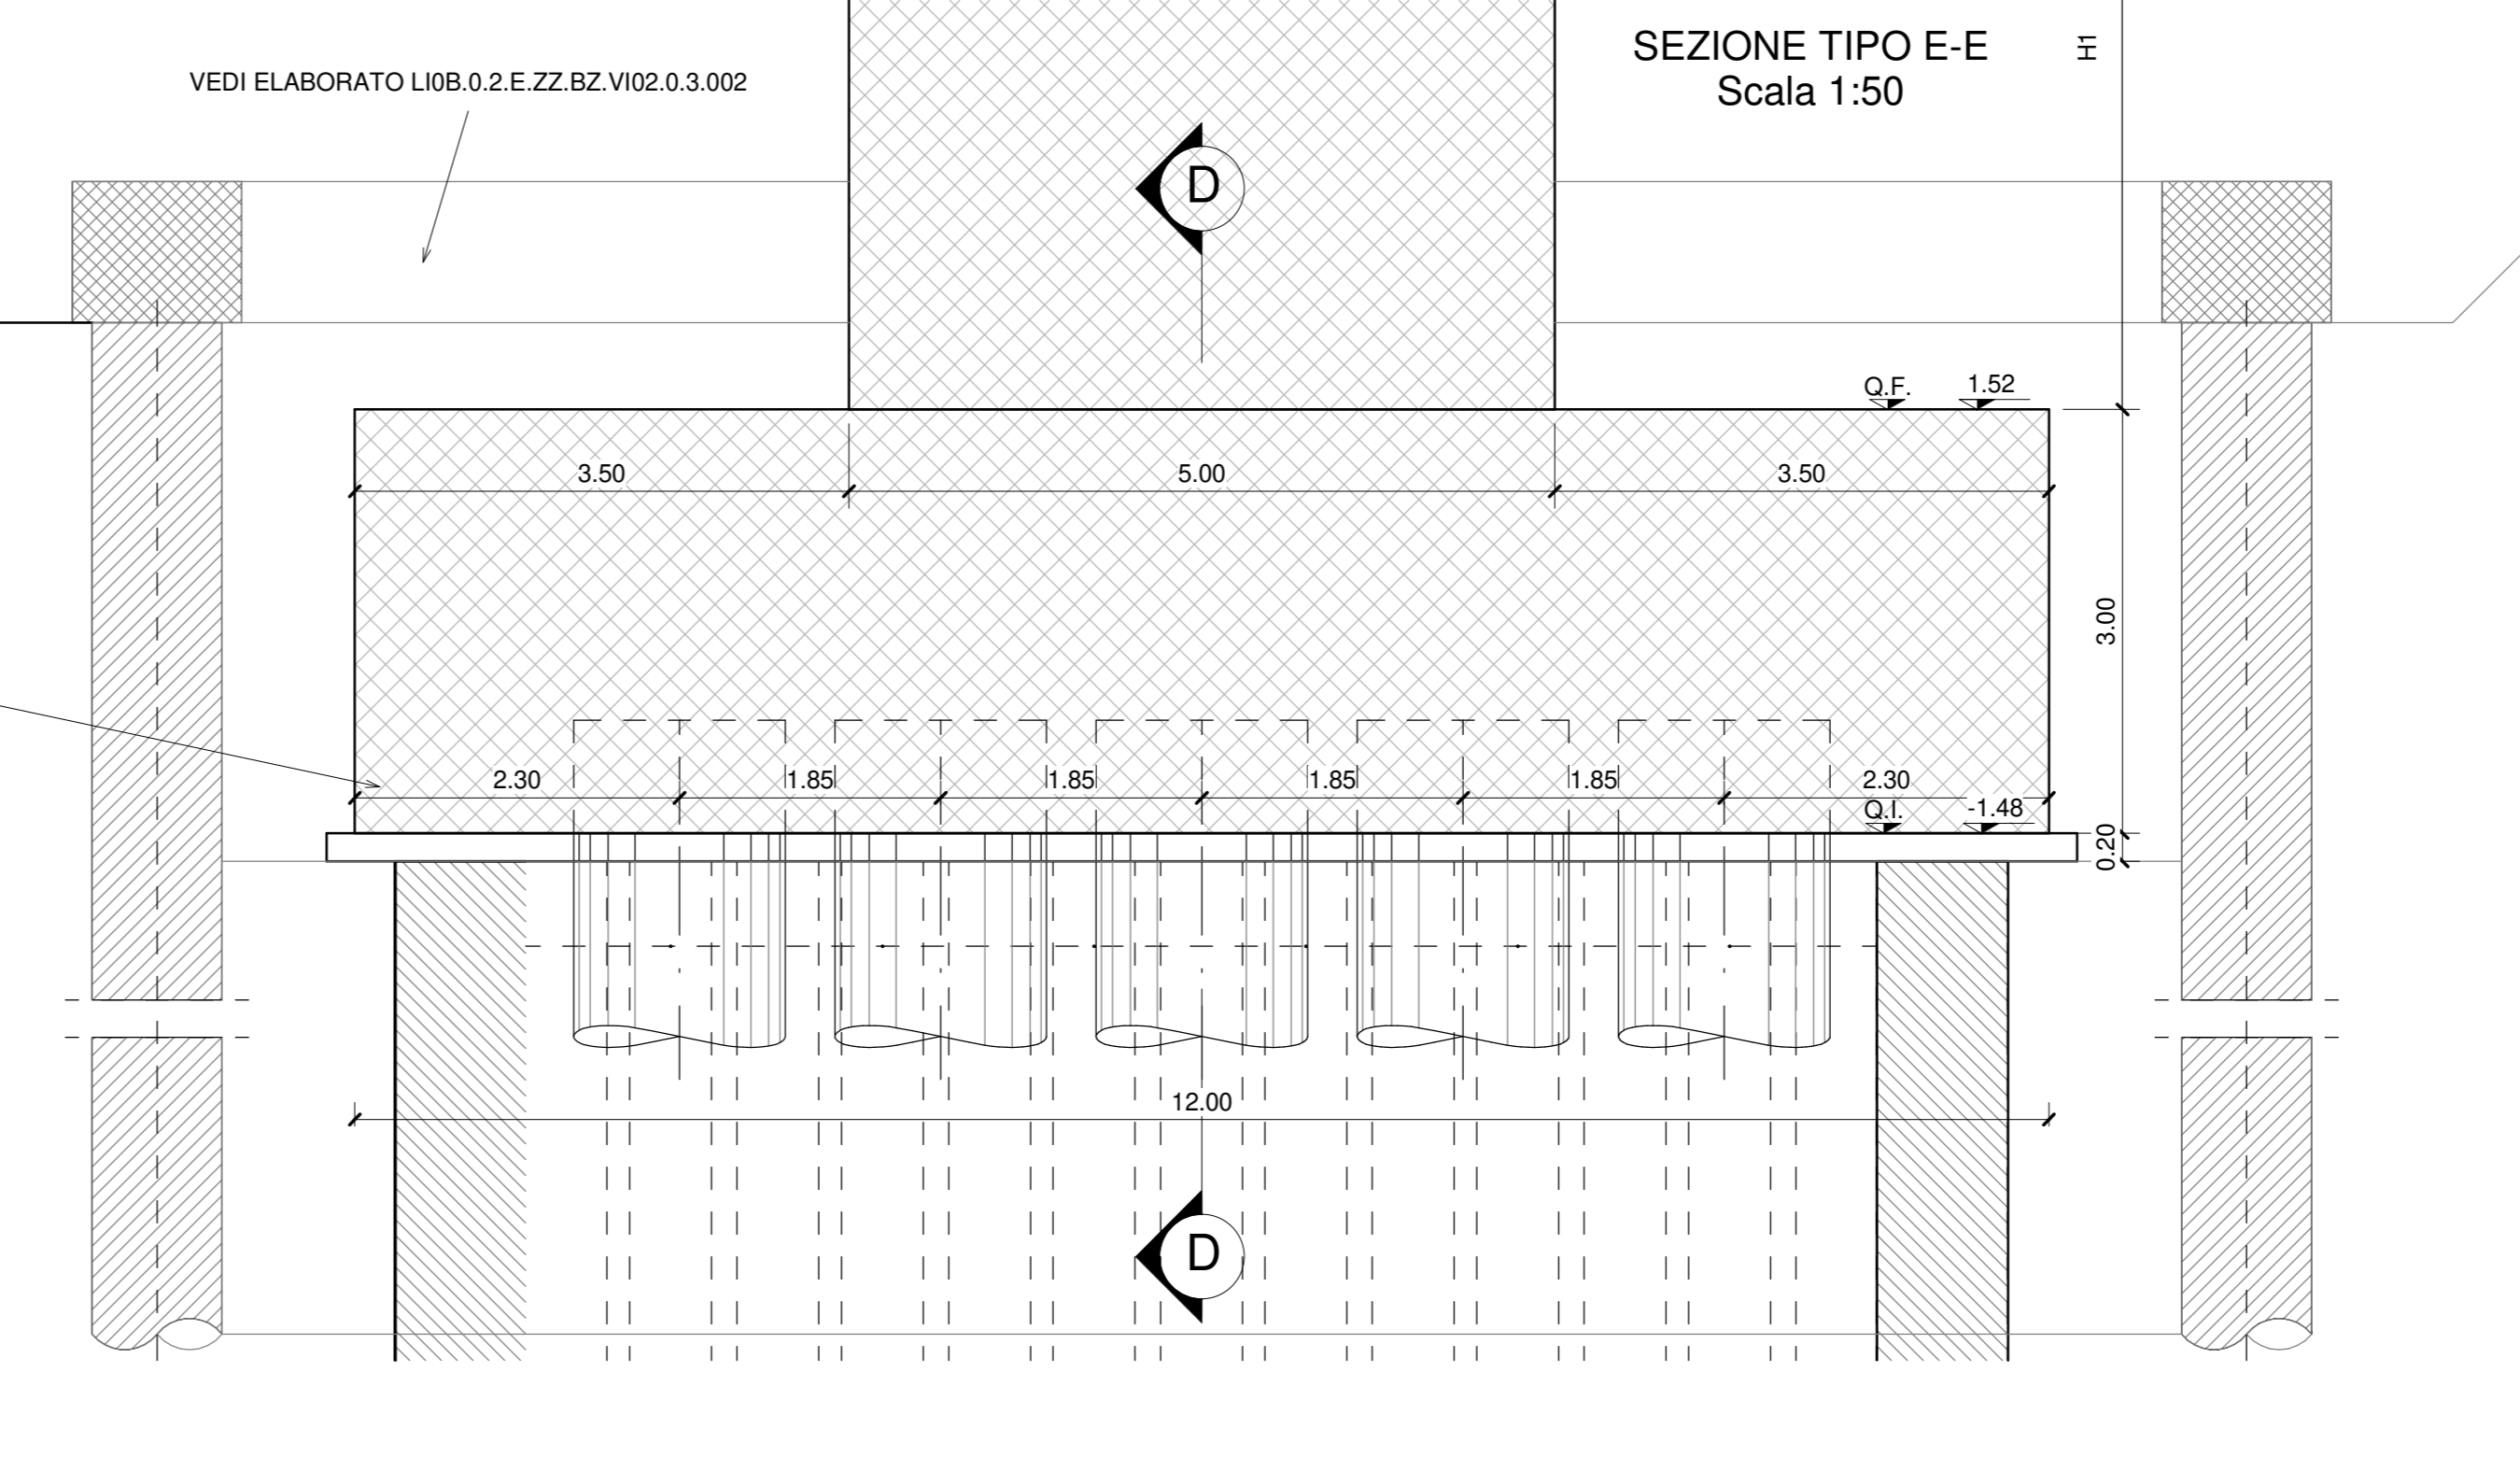


La parte in elevazione della pia è sezionata lungo gli assi del pulvino mentre la parte in fondazione è sezionata lungo gli assi della fondazione.

PIANTA PULVINO
Scala 1:50

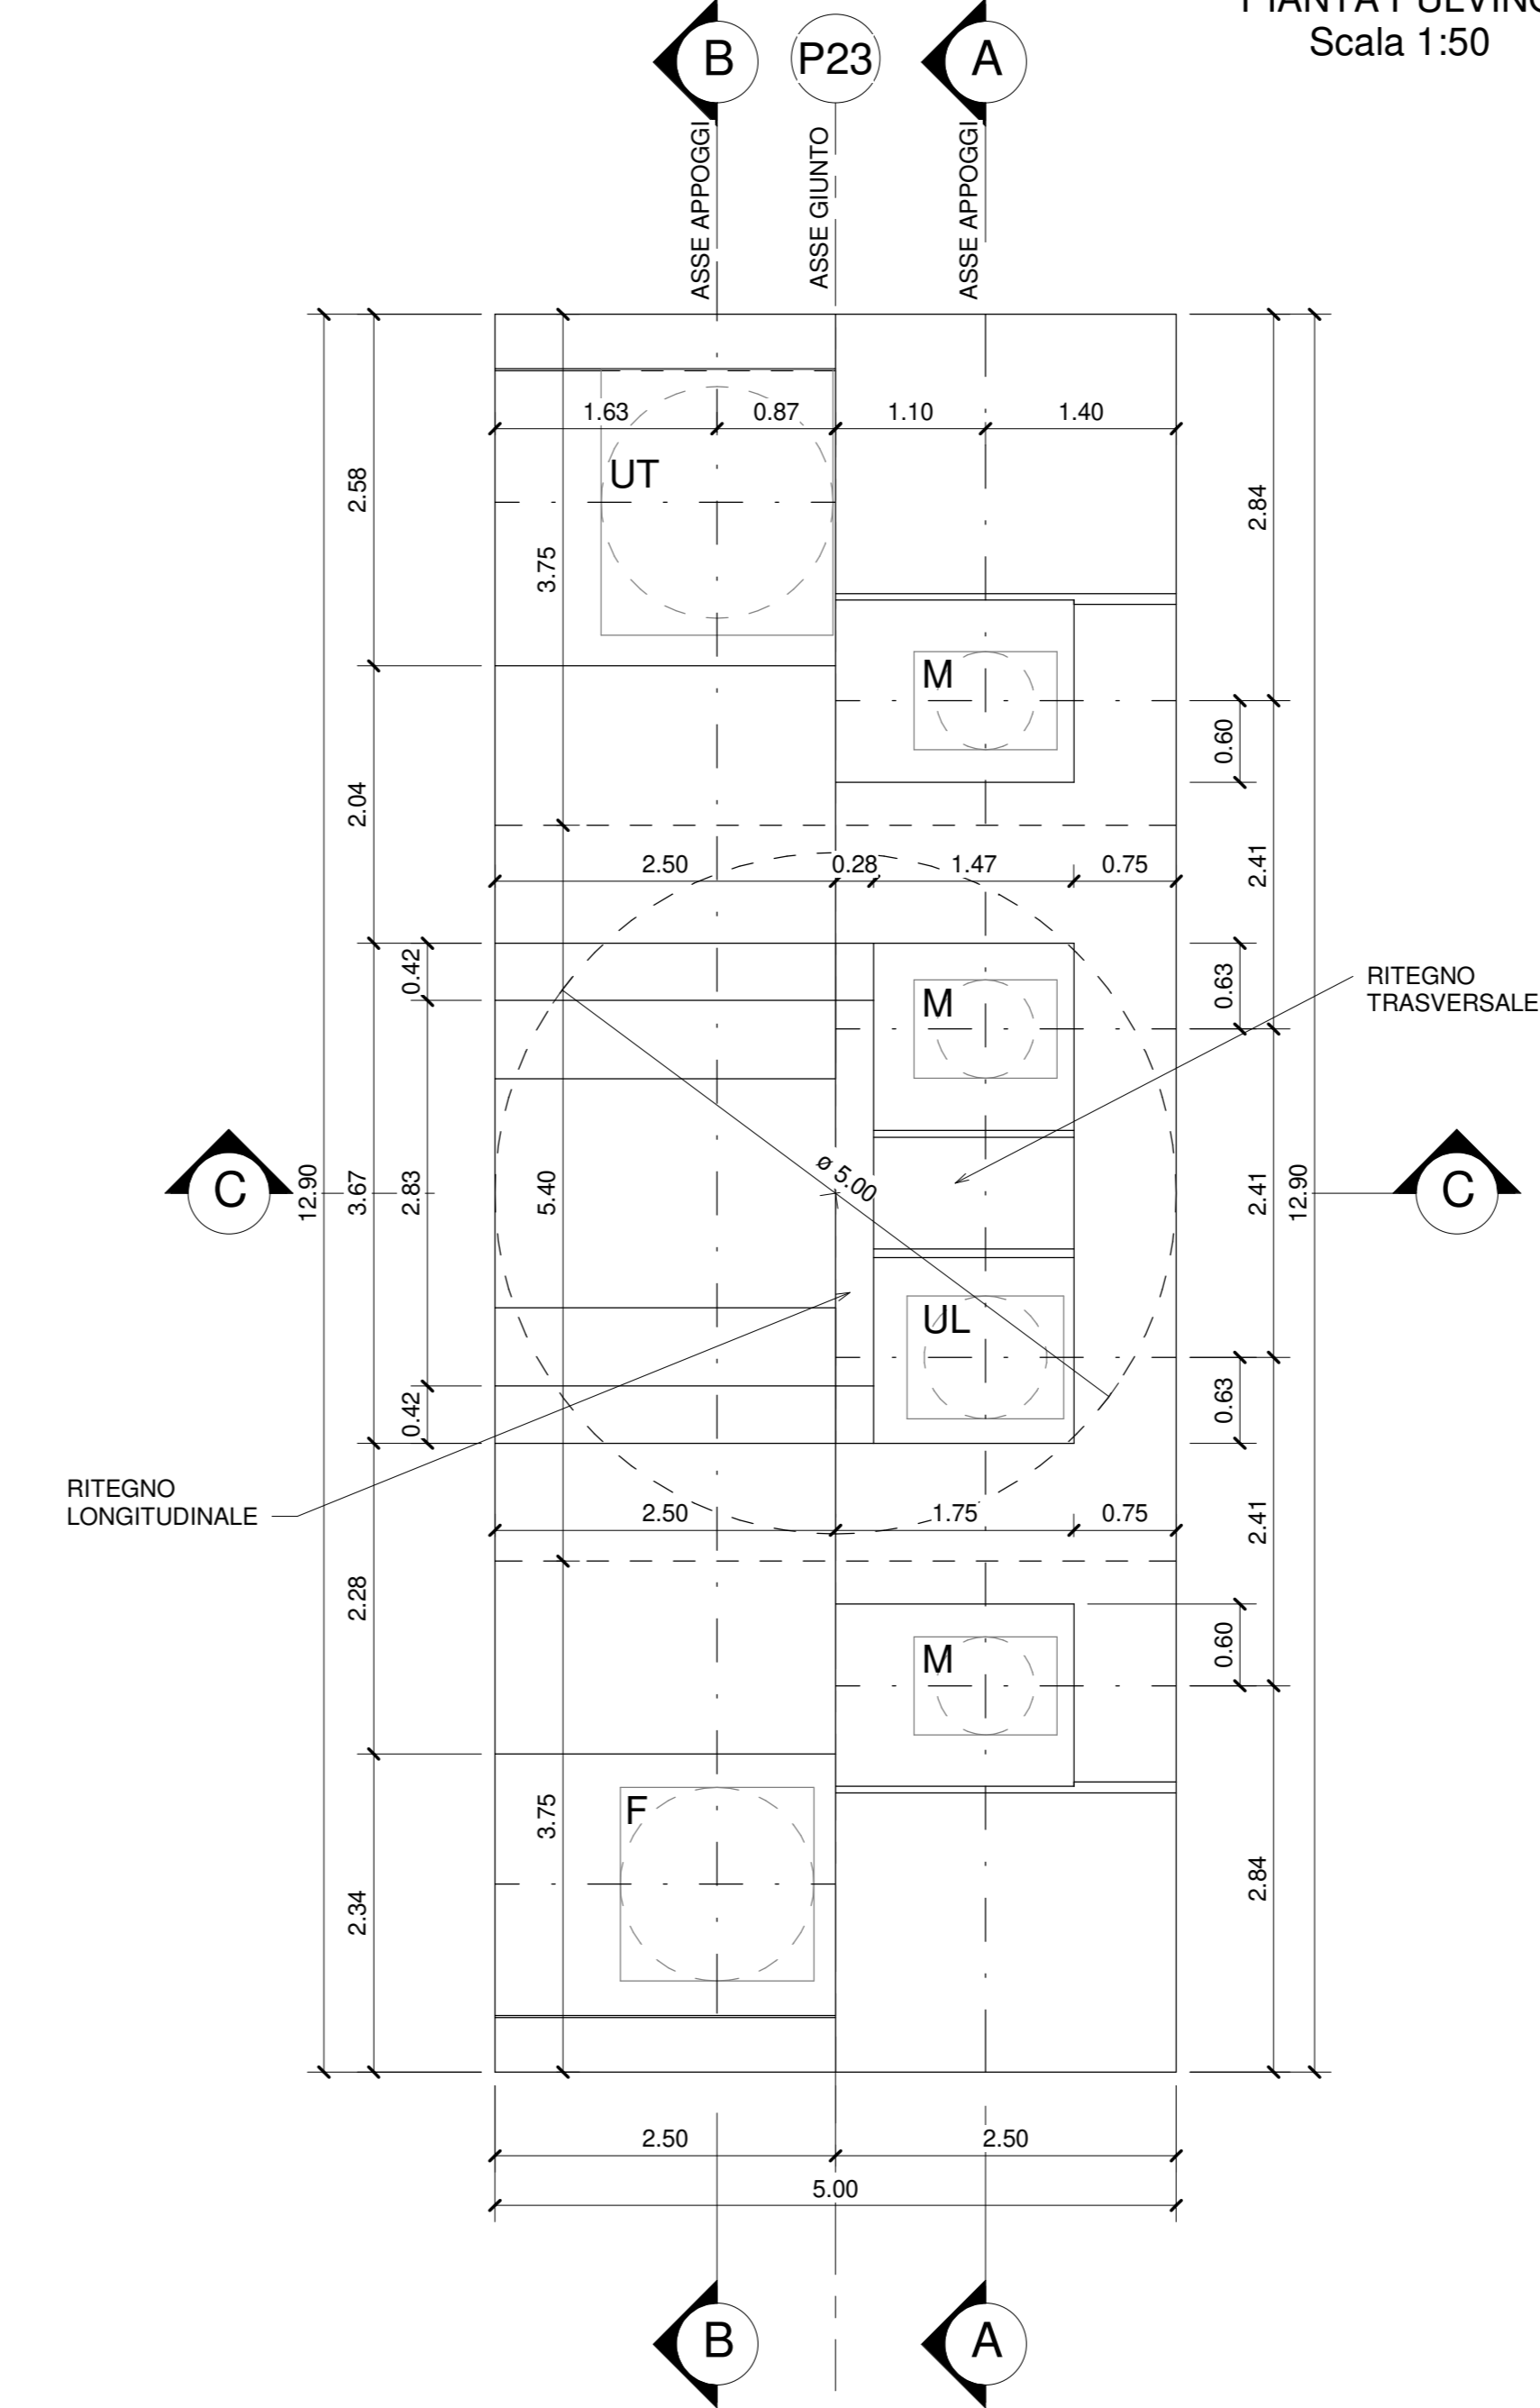

PIANTA FONDAZIONE
Scala 1:50

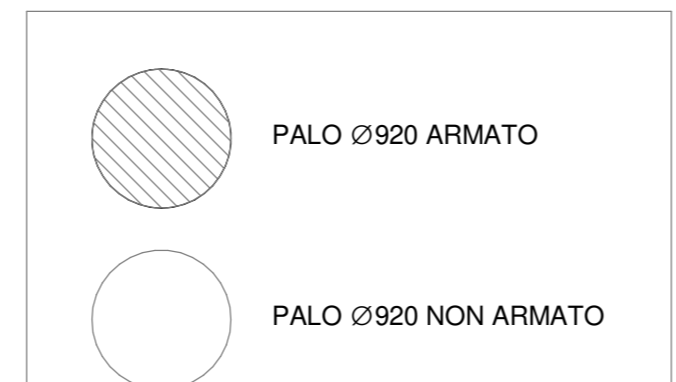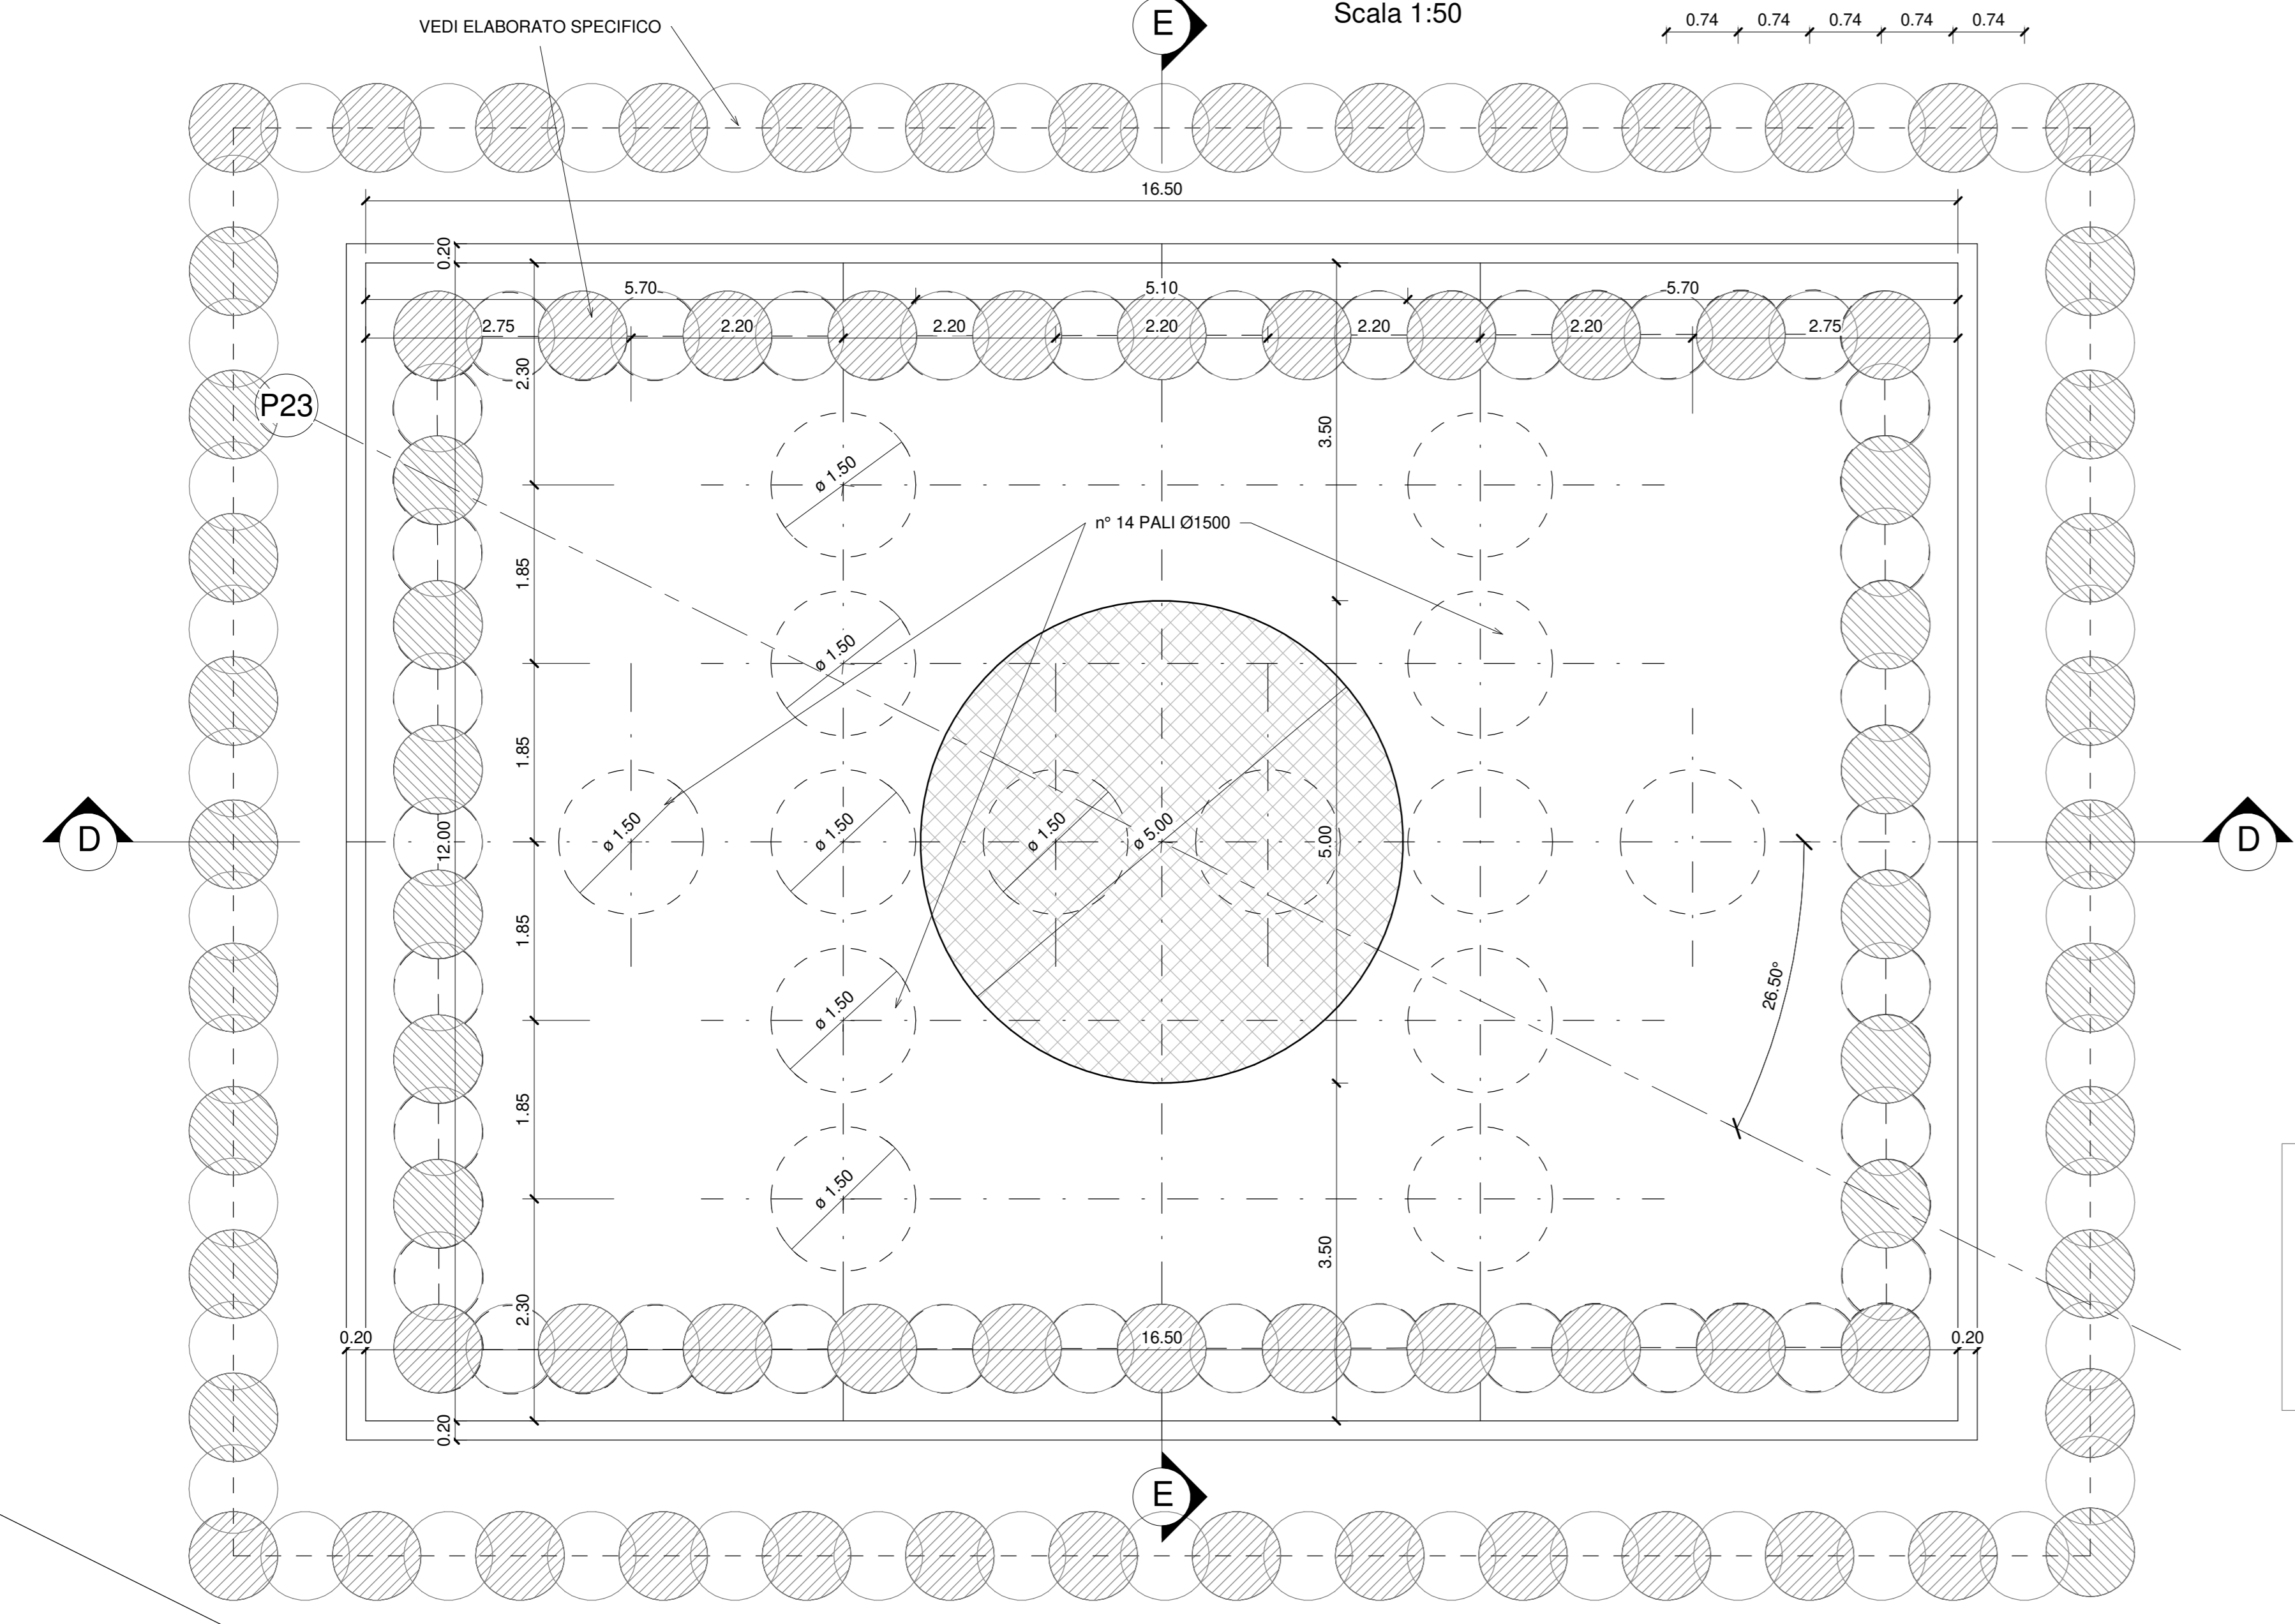

PER LE CARATTERISTICHE SI RIMANDA ALLO ELABORATO SPECIFICO

- F APPOGGIO FISSO
- M APPOGGIO MULTIDIREZIONALE
- UL APPOGGIO UNIDIREZIONALE LONGITUDINALE
- UT APPOGGIO UNIDIREZIONALE TRASVERSALE

PER LE CARATTERISTICHE SI RIMANDA ALLO ELABORATO SPECIFICO

- PER L'ESECUZIONE DEI PALI SECANTI SECONDARI, LADDOVE FOSSE NECESSARIO, SI POTRA RICORRERE ALL'UTILIZZO DELLA MORSA GIRACOLONNA
- PER GLI INTERVENTI DI MITIGAZIONE SULLE OPERE PROVVISORIALI, SUL TAPPO DI FONDO E SULL'EMUNGIMENTO DELLA FALDA IN FASE DI SCAVO SI RIMANDA ALLE RELAZIONI E AGLI ELABORATI SPECIFICI
- PER LE PARTI IN CALCESTRUZZO DELLE PILE E DELLE SPALLE DEI VIADOTTI VI02 E VI06 E' PREVISTO UN TRATTAMENTO SUPERFICIALE OTTENUTO MEDIANTE OPPORTUNA PIGMENTAZIONE DEL GETTO (VOCE DI TARIFFA FA-TV.A.3034.B)
- PER LE CARATTERISTICHE DELLE OPERE PROVVISORIALI FARE RIFERIMENTO ALLE RELAZIONI E ALL'ELABORATO SPECIFICO LI08.0.2.E.ZZ.BZ.VI02.0.3.003
- PER LA TABELLA MATERIALI E LE INCIDENZE ARMATURE DELLE OPERE CIVILI SI RIMANDA ALLE RELAZIONI E AGLI ELABORATI GRAFICI SPECIFICI

COMMITTENTE: **RFI** RETE FERROVIARIA ITALIANA - GRUPPO FERROVIE DELLO STATO ITALIANE
DIREZIONE INVESTIMENTI - DIREZIONE PROGRAMMI INVESTIMENTI - DIREZIONE SUD - PROGETTO ADRIATICA

DIREZIONE LAVORI: **ITALFER** GRUPPO FERROVIE DELLO STATO ITALIANE

APPALTORE: **AGOSTINO** COSTRUZIONI GENERALI S.p.A. MANDATARIA: **ATLANTE**

PROGETTAZIONE: MANDATARIA: **HUB** MANDANTI: **HYpro**

PROGETTO ESECUTIVO
LINEA PESCARA - BARI
RADDOPPIO DELLA TRATTA FERROVIARIA TERMOLI - LESINA
LOTTO 2 e 3: RADDOPPIO TERMOLI - RIPALTA

Opere D'Arte Maggiori - Ponti e Viadotti Ferroviari
VI02 da km 3+388,59 a km 5+148,59
Carpenteria pia P23 (fondazione tipo 4)

APPALTORE: **AGOSTINO COSTRUZIONI GENERALI S.p.A.** PROGETTAZIONE: **DIREZIONE INVESTIMENTI**
Via Roma, 100 - 00187 Roma (RM) - Tel. 06/47811111 - Fax 06/47811112

SCALA: 1:50

COMMESSA: LOTTO FASE ENTE TIPODOC OPERADISCIPLINA PROGR REV

LI08.02.E.ZZ.BB.VI02.05.009.C

Rev.	Descrizione	Redatto	Data	Verificato	Data	Approvato	Data	Autore	Data
A	Prima emissione	ANSA	02/05/2015	MARINO	02/05/2015	CHIESA	02/05/2015	CHIESA	02/05/2015
B	Aggiornamento per RAV	ANSA	02/05/2015	MARINO	02/05/2015	CHIESA	02/05/2015	CHIESA	02/05/2015
C	Aggiornamento per RAV	ANSA	02/05/2015	MARINO	02/05/2015	CHIESA	02/05/2015	CHIESA	02/05/2015

File: LI08.0.2.E.ZZ.BB.VI02.0.5.009.C.pdf