


IMPALCATO IN C.A.P. - Scala 1:50  
SEZIONE TRASVERSALE TIPO IN CAMPATA

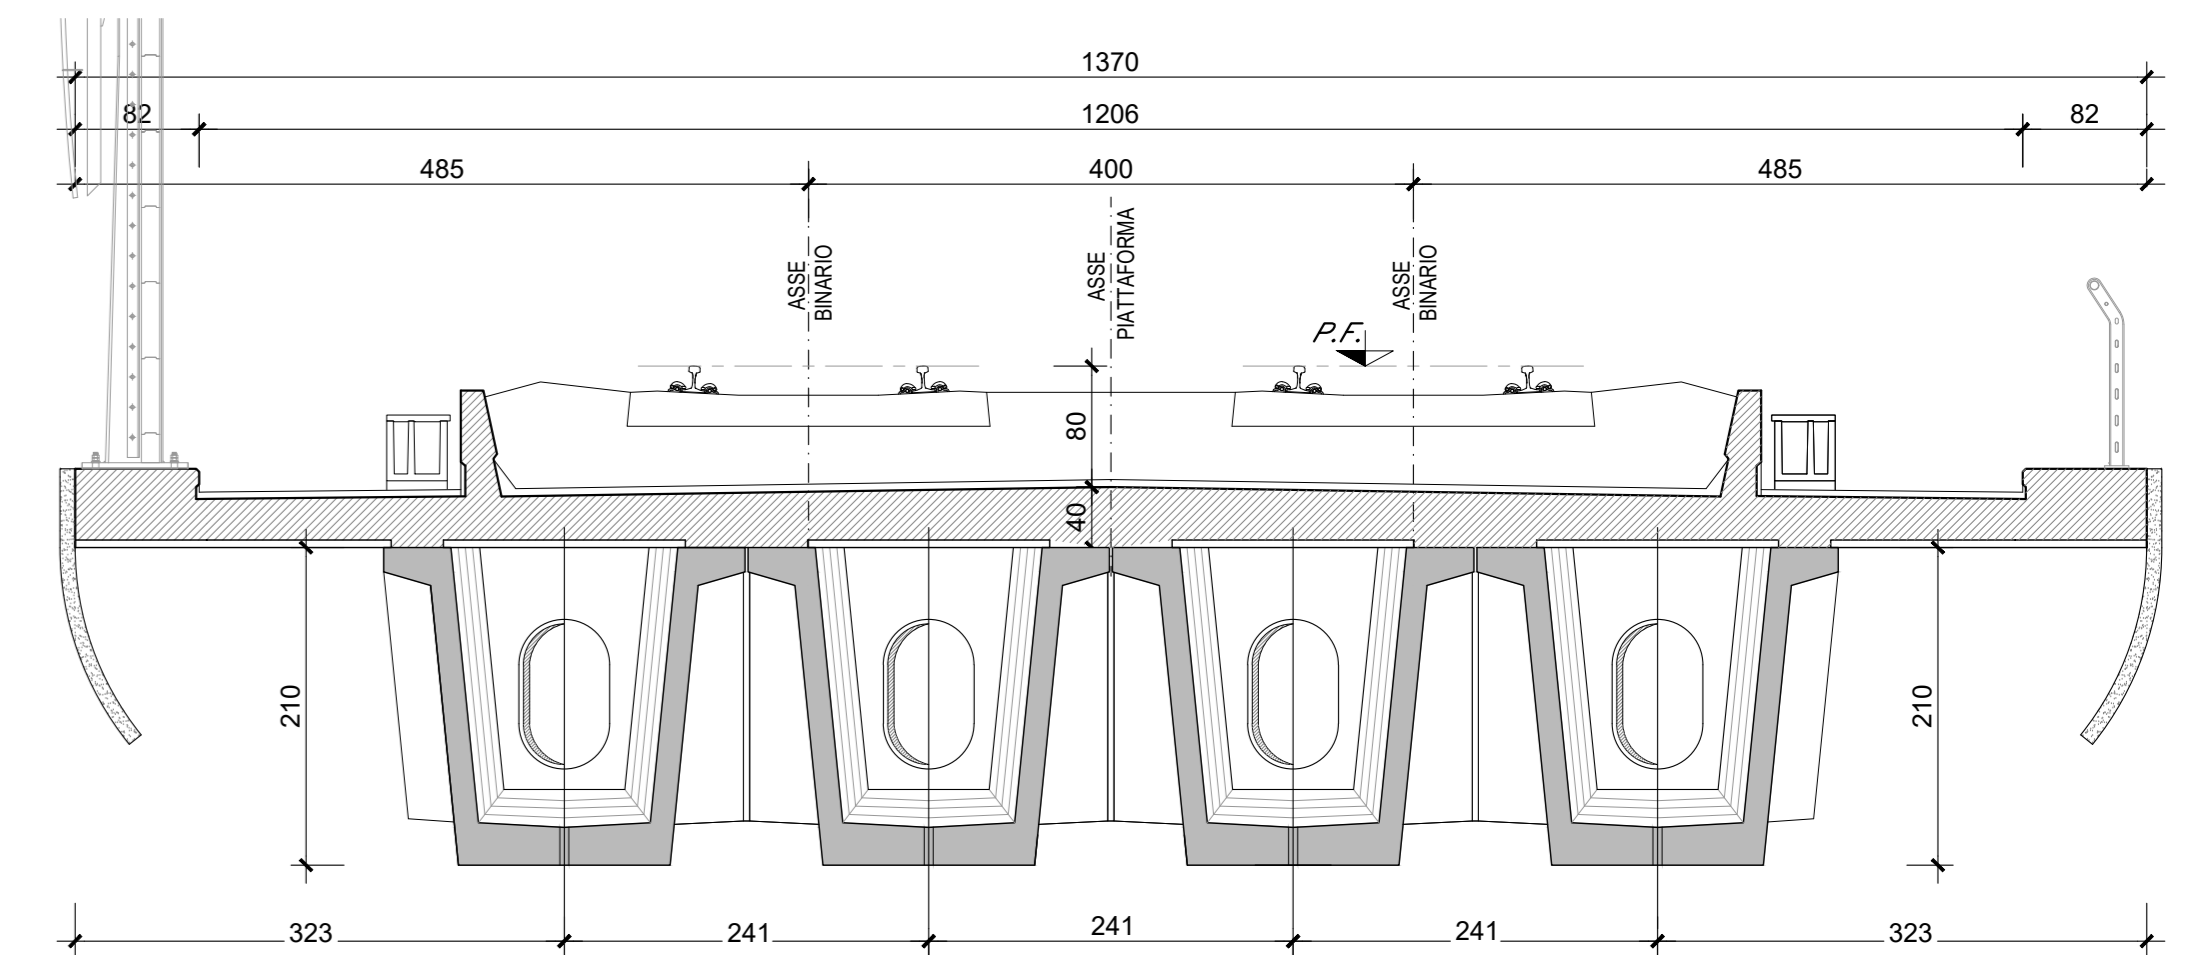

COMMITTENTE: **RFI** RETE FERROVIARIA ITALIANA GRUPPO FERROVIE DELLO STATO ITALIANE DIREZIONE INVESTIMENTI DIREZIONE PROGRAMMI INVESTIMENTI DIRETTRICE SUD - PROGETTO ADRIATICA

DIREZIONE LAVORI:

APPALTATORE: **AGOSTINO COSTRUZIONI** MANDANTII: **ATLANTE**

PROGETTAZIONE: **HUB** MANDANTI: **ENIpro**

**PROGETTO ESECUTIVO**

**LINEA PESCARA - BARI RADDOPPIO DELLA TRATTA FERROVIARIA TERMOLI - LESINA LOTTO 2 e 3: RADDOPPIO TERMOLI - RIPALTA**

Opere D'Arte Maggiori - Ponti e Viadotti Ferroviari  
VI02 da km 3+388.59 a km 5+148.59  
Carpenteria delle travi tav 1 di 4

Revit	Descrizione	Redatto	Data	Verificato	Data	Approvato	Data	Autore	Data
A	Prima emissione	F. Tammone	Aprile 2023	M. Magagnoli	Aprile 2023	A. Rossi	Aprile 2023		
B	Approvazione per RAV	F. Tammone	02/06/2023	M. Magagnoli	05/06/2023	A. Rossi	04/06/2023		

SCALA: 1:100

COMMESSA LOTTO FASE ENTE TIPO DOC OPERA/DISCIPLINA PROG. REV.

**LI08 02 E ZZ P9 VI0200 002 B**

Fig: LI08.0.2.E.ZZ.P9.VI02.0.0.002.B.DWG