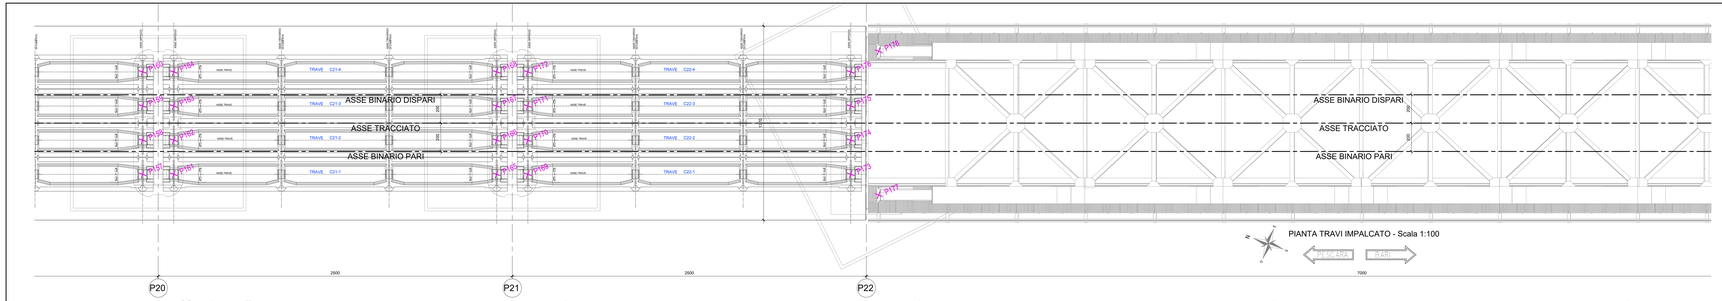

PIANTA TRAVI IMPALCATO - Scala 1:100

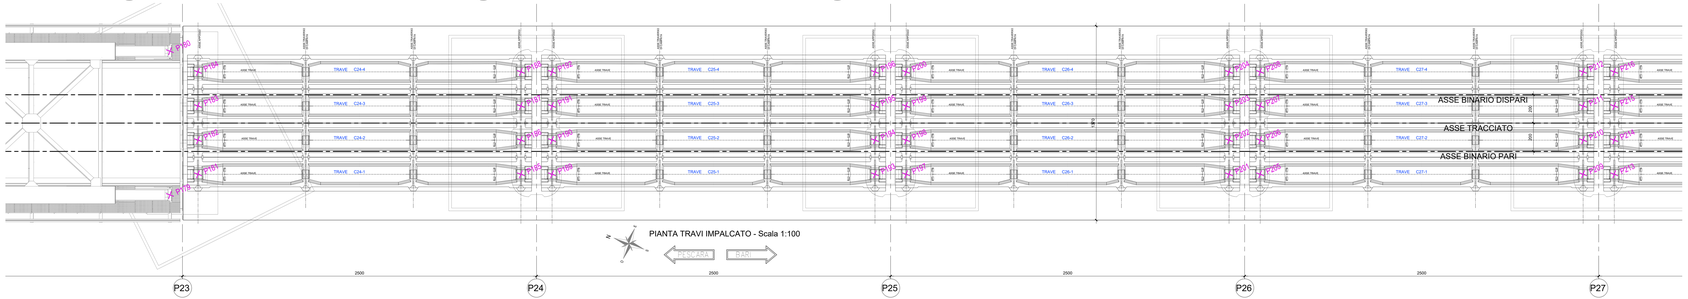

PIANTA TRAVI IMPALCATO - Scala 1:100

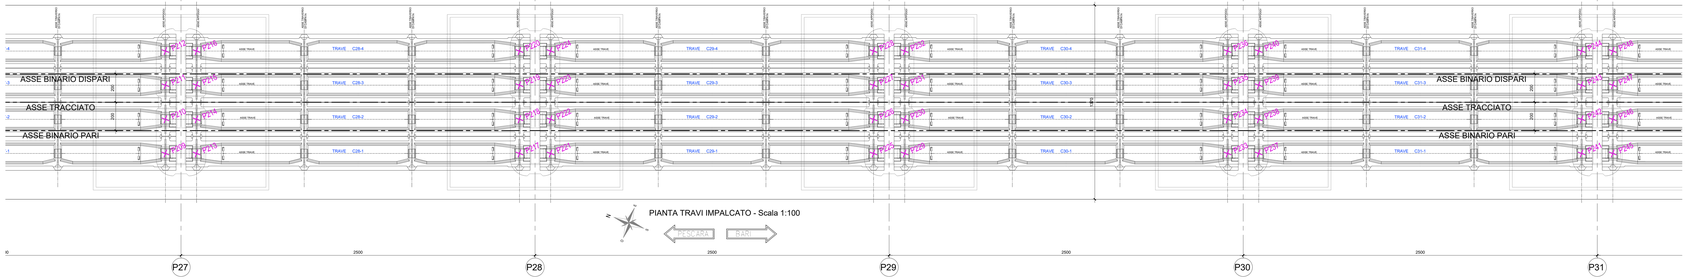

PIANTA TRAVI IMPALCATO - Scala 1:100

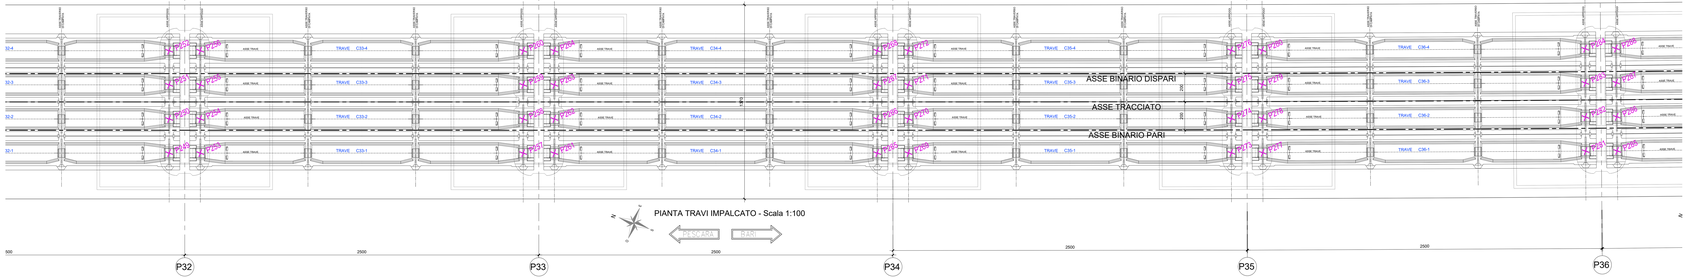

PIANTA TRAVI IMPALCATO - Scala 1:100

IMPALCATO INC.A.P.
SEZIONE TRASVERSALE TIPO IN CAMPATA - Scala 1:50

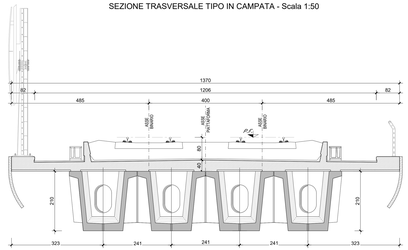

IMPALCATO IN ACCIAIO
SEZIONE TRASVERSALE TIPO IN CAMPATA - Scala 1:50

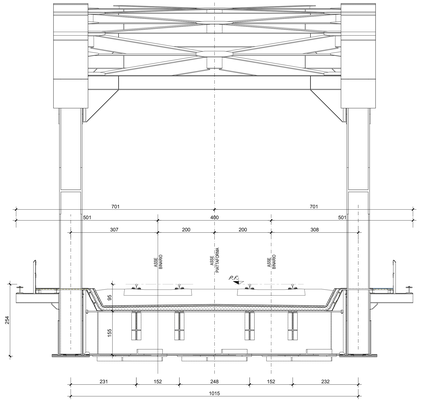

PIANTA CHIAVE

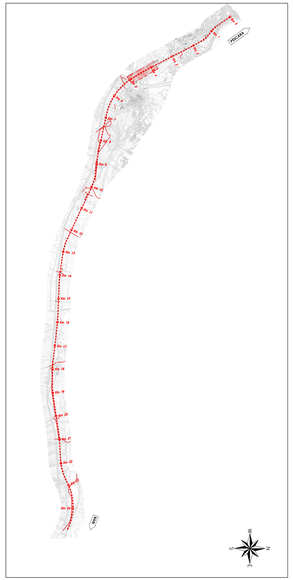

COMMITTENTE:

RFI RETE FERROVIARIA ITALIANA
GRUPPO FERROVIE DELLO STATO ITALIANE
DIREZIONE INVESTIMENTI
UNITÀ TECNICA INVESTIMENTI
DIRETTRICE SUD - PROGETTO ADRIATICA

DIREZIONE LAVORI:

ITALFERR
GRUPPO FERROVIE DELLO STATO ITALIANE

APPALTATORE:

IL CONSORZIO CONTRALTOMA CENERI S.r.l. — D'AGOSTINO
ATLANTE
MANDATARIA — MANDANTI

PROGETTAZIONE:

MANDATARIA: HUB — MANDANTI: HYpro

PROGETTO ESECUTIVO

LINEA PESCARA - BARI
RADDOPPIO DELLA TRATTA FERROVIARIA TERMOLI - LESINA
LOTTO 2 e 3: RADDOPPIO TERMOLI - RIPALTA

Opere D'Arte Maggiori - Ponti e Viadotti Ferroviari
V102 da km 3+386,59 a km 5+148,59
Carpenteria delle travi tav 2 di 4

Firmato digitalmente da:
Facchini Massimo
Firmato il 13/03/2024 13:04
Seriale Certificato: 2702585
Valido dal 01/09/2023 al 01/09/2026
InfoCamere Qualified Electronic Signature CA

APPALTATORE	PROGETTAZIONE		SCALA:
R.A.D. RESIDUO CONSORZIO STABILE S.r.l. DIRETTORE TECNICO Ing. Luigi BARBIERI ORDINE INGEGNERI PROV. CHIETI N. 1000	DIRETTORE DELLA PROGETTAZIONE Ing. Massimo FACCHINI ORDINE INGEGNERI PROV. PESCARA N. 1000		1:100

COMMESSA	LOTTO	FASE	ENTE	TIPO DOC.	OPERA/DISCIPLINA	PROGR.	REV.
LI0B	02	E	ZZ	P9	VI0200	003	B

Revis.	Descrizione	Redatto	Data	Verificato	Data	Approvato	Data	Autorizzato Data
A	Prima emissione	F. Tarzano	Aprile 2023	M. Mastgiorni	Aprile 2023	A. Rivatti	Aprile 2023	
B	Aggiornamento per Rdv 1 alla Ver.ostacolante	F. Tarzano	02/08/2023	M. Mastgiorni	02/08/2023	A. Rivatti	04/08/2023	

File: LI0B.0-2-E.ZZ.P9.VI02.0.0.003.B.DWG

n. Elab.: