


IMPALCATO IN C.A.P. - Scala 1:50
SEZIONE TRASVERSALE TIPO IN CAMPATA

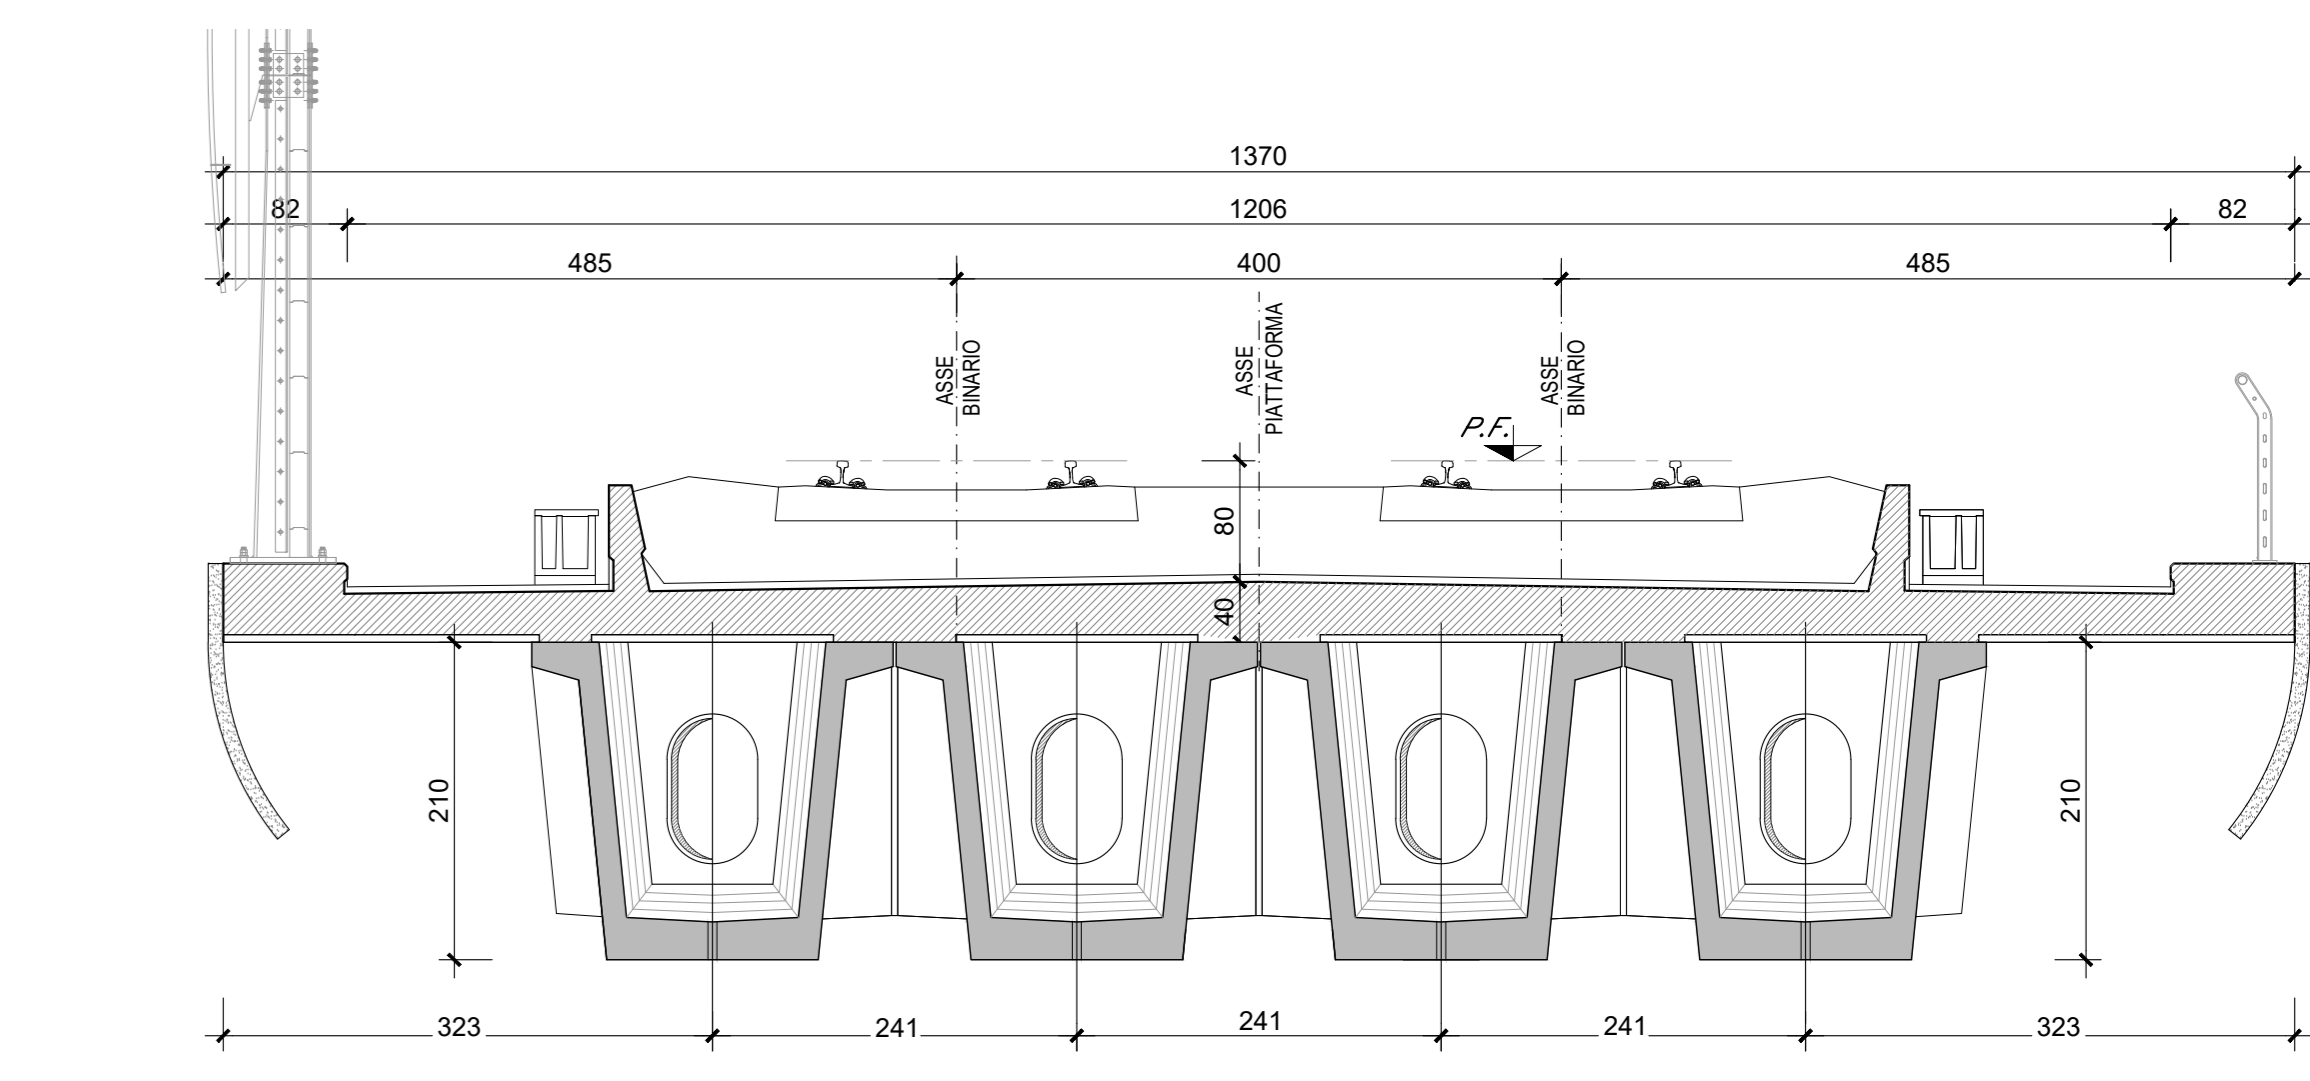

COMMITTENTE: **RFI** RETE FERROVIARIA ITALIANA
GRUPPO FERROVIE DELLO STATO ITALIANO
DIREZIONE INVESTIMENTI
DIREZIONE PROGRAMMI INVESTIMENTI
DIRETTRICE SUD - PROGETTO ADRIATICA

DIREZIONE LAVORI:

APPALTATORE: **AGOSTINO COSTRUZIONI** MANDANTII: **ATLANTE**

PROGETTAZIONE: **HUB** MANDANTI: **ENI pro**

PROGETTO ESECUTIVO

LINEA PESCARA - BARI
RADDOPPIO DELLA TRATTA FERROVIARIA TERMOLI - LESINA
LOTTO 2 e 3: RADDOPPIO TERMOLI - RIPALTA

Opere D'Arte Maggiori - Ponti e Viadotti Ferroviari
VI02 da km 3+388,59 a km 5+148,59
Carpenteria delle travi tav 3 di 4

REVISIONE	DESCRIZIONE	REDAZIONE	DATA	VERIFICATO	DATA	APPROVATO	DATA	AUTORIZZATO	DATA
A	Prima emissione	F. Tammone	Aprile 2023	M. Magagnoli	Aprile 2023	A. Rossi	Aprile 2023		
B	Approvazione per RAV	F. Tammone	02/06/2023	M. Magagnoli	05/06/2023	A. Rossi	04/06/2023		

SCALA: 1:100

COMMESSA: **LI0B 02 E ZZ P9 VI0200 004 B**

Fig: LI0B 0 2 E ZZ P9 VI02 0 0 004 B DWG