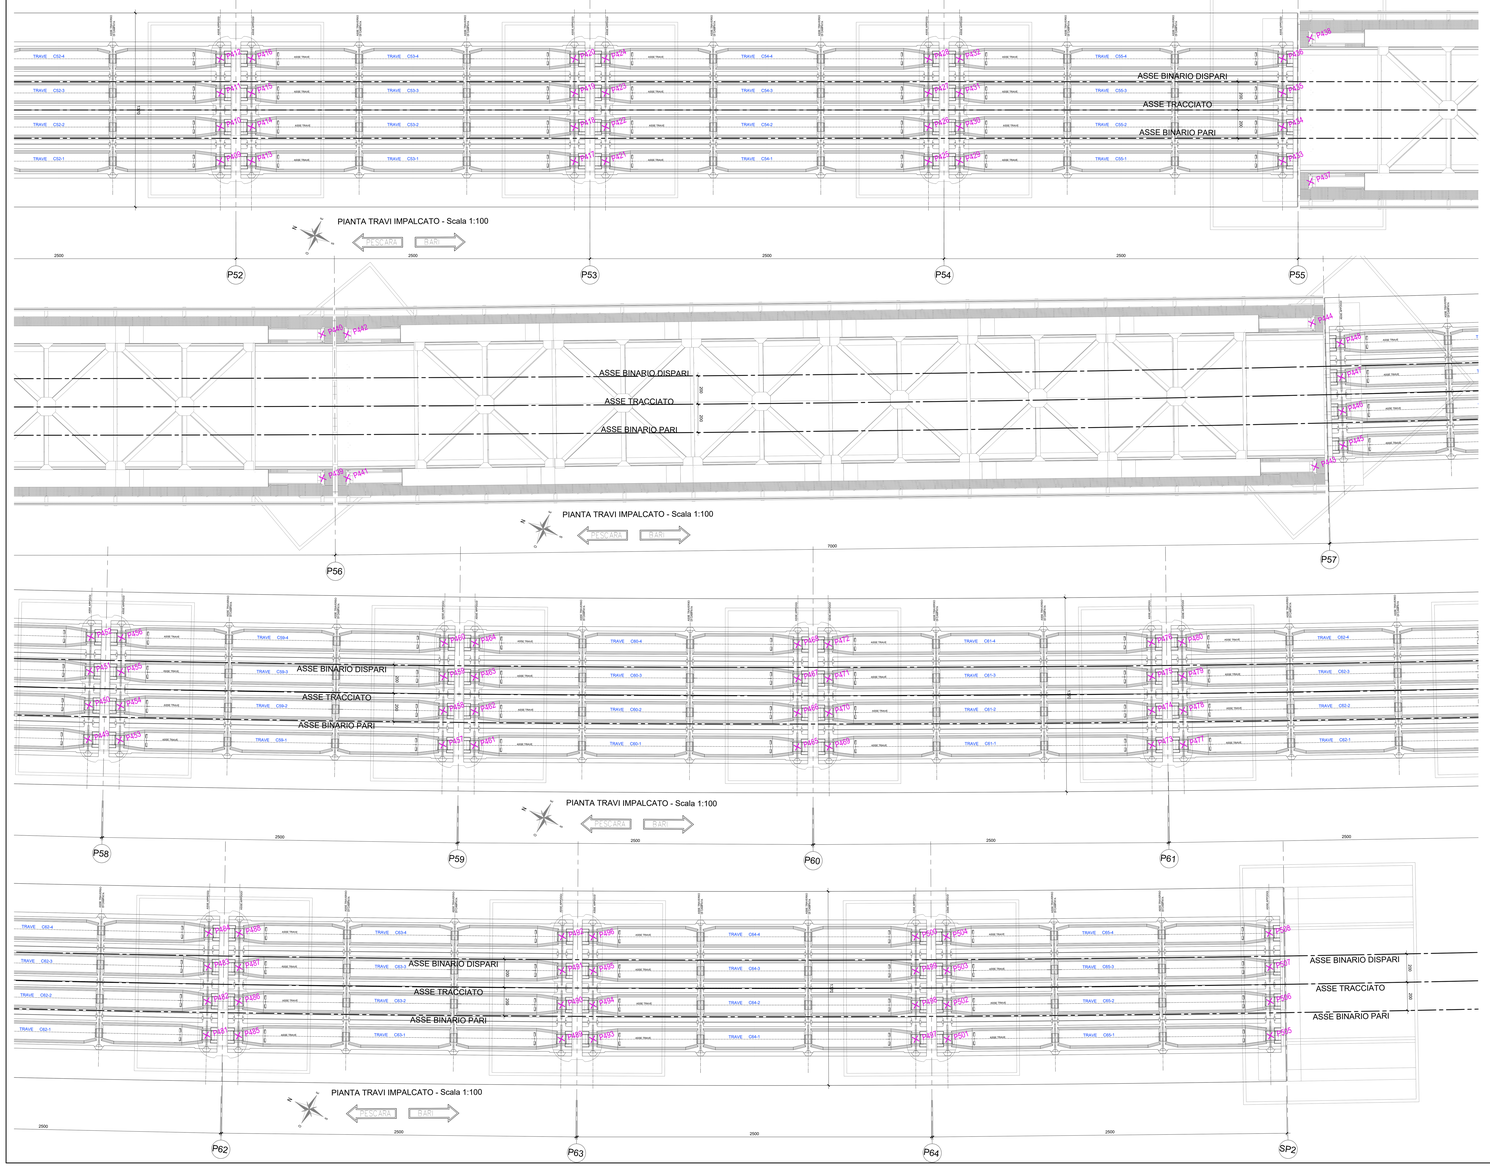

COORDINATE DI TRACCIAMENTO		
CODICE	EST	NORD
P001	12413,800	68248,306
P002	12414,060	68247,143
P003	12416,320	68247,981
P004	12418,580	68248,818
P005	12419,723	68249,327
P006	12421,983	68250,164
P007	12424,243	68250,602
P008	12426,502	68257,439
P009	12430,487	68272,864
P010	12432,747	68273,701
P011	12435,007	68264,539
P012	12437,267	68255,376
P013	12439,410	68201,485
P014	12439,670	68200,322
P015	12432,930	68201,160
P016	12435,190	68203,997
P017	12429,375	68199,422
P018	12431,634	68200,259
P019	12433,894	68201,097
P020	12435,954	68206,934
P021	12437,097	68179,045
P022	12439,357	68178,883
P023	12441,617	68179,717
P024	12442,877	68186,553
P025	12437,862	68175,980
P026	12440,122	68176,817
P027	12442,381	68177,655
P028	12444,641	68178,492
P029	12445,785	68154,600
P030	12448,044	68155,438
P031	12450,304	68156,275
P032	12451,564	68157,113
P033	12448,549	68152,538
P034	12448,809	68153,375
P035	12451,069	68154,212
P036	12453,329	68155,050
P037	12464,477	68131,158
P038	12456,732	68131,996
P039	12458,991	68132,833
P040	12461,251	68133,671
P041	12455,236	68120,095
P042	12457,496	68120,933
P043	12459,756	68120,770
P044	12462,016	68121,608
P045	12463,159	68107,716
P046	12465,419	68108,554
P047	12467,679	68109,391
P048	12469,939	68110,229
P049	12463,924	68105,653
P050	12466,183	68106,491
P051	12468,443	68107,328
P052	12470,703	68108,166
P053	12471,846	68084,274
P054	12474,106	68085,112
P055	12476,366	68085,949
P056	12478,626	68086,786
P057	12472,611	68082,211
P058	12474,871	68083,049
P059	12477,130	68083,886
P060	12479,390	68084,724
P061	12480,534	68060,832
P062	12482,793	68061,669
P063	12485,053	68062,507
P064	12487,313	68063,344
P065	12481,298	68058,769
P066	12483,558	68059,607
P067	12485,818	68060,444
P068	12488,077	68061,281
P069	12489,221	68037,390
P070	12491,481	68038,227
P071	12493,740	68039,065
P072	12496,000	68039,902
P073	12489,985	68035,327
P074	12492,245	68036,164
P075	12494,505	68037,002
P076	12496,765	68037,839
P077	12497,908	68013,948
P078	12500,168	68014,785
P079	12502,428	68015,623
P080	12504,687	68016,460
P081	12498,672	68011,885
P082	12500,932	68012,722
P083	12503,192	68013,560
P084	12505,452	68014,397
P085	12506,595	67990,506
P086	12508,855	67991,343
P087	12511,115	67992,181
P088	12513,375	67993,018
P089	12507,360	67988,443
P090	12509,620	67989,280
P091	12511,879	67990,118
P092	12514,139	67990,955
P093	12515,282	67967,064
P094	12517,542	67967,901
P095	12519,802	67968,739
P096	12522,062	67969,576
P097	12516,047	67965,002
P098	12518,307	67965,838
P099	12520,566	67966,676
P100	12522,826	67967,513
P101	12523,969	67943,621
P102	12526,229	67944,459
P103	12528,489	67945,296
P104	12530,749	67946,134
P105	12524,734	67941,586
P106	12526,994	67942,396
P107	12529,253	67943,233
P108	12531,513	67944,079
P109	12532,656	67920,194
P110	12534,916	67921,038
P111	12537,176	67921,843
P112	12539,436	67922,693
P113	12533,421	67919,195
P114	12535,681	67919,919
P115	12537,941	67920,761
P116	12540,200	67920,628
P117	12541,344	67896,737
P118	12543,604	67897,547
P119	12545,863	67898,412
P120	12548,123	67899,246
P121	12541,986	67894,674
P122	12544,984	67895,518
P123	12546,083	67896,349
P124	12548,881	67897,187
P125	12550,914	67873,352
P126	12552,292	67874,155
P127	12554,551	67874,970
P128	12556,810	67875,805
P129	12550,795	67871,223
P130	12553,055	67872,007
P131	12555,315	67872,902
P132	12557,573	67873,746
P133	12558,736	67849,831
P134	12560,958	67850,696
P135	12563,183	67851,528
P136	12565,498	67852,365
P137	12559,483	67847,790
P138	12561,742	67848,629
P139	12564,007	67849,461
P140	12566,263	67850,305
P141	12567,409	67828,411
P142	12569,667	67827,249
P143	12571,925	67828,089
P144	12574,183	67828,934
P145	12568,170	67824,348
P146	12570,430	67825,195
P147	12572,69	67826,023
P148	12574,9498	67826,865
P149	12576,0931	67801,9689
P150	12578,3529	67803,8044
P151	12580,6127	67804,6438
P152	12581,8726	67805,4813
P153	12576,8576	67800,906
P154	12579,1174	67801,7415
P155	12581,3772	67802,5809
P156	12582,6337	67803,8184
P157	12584,7803	67779,3208
P158	12587,0462	67780,3443
P159	12589,1	67781,2017
P160	12591,5598	67782,0592
P161	12585,5448	67777,4639
P162	12587,8046	67778,3014
P163	12590,0645	67779,1388
P164	12592,3243	67779,9762
P165	12593,4676	67756,0847
P166	12595,7274	67756,9222
P167	12597,9872	67757,7596
P168	12600,247	67758,5971
P169	12594,2321	67754,0218
P170	12596,4919	67754,8593
P171	12598,7517	67755,6967
P172	12601,0115	67756,5342
P173	12602,1548	67732,6426
P174	12604,4146	67733,4801
P175	12606,6745	67734,3175
P176	12608,9343	67735,155
P177	12601,4771	67730,2834
P178	12603,9896	67731,8104
P179	12625,1882	67684,2864
P180	12624,7057	67669,8135
P181	12627,2436	67664,9418
P182	12628,5034	67665,7793
P183	12631,7632	67666,6167
P184	12634,023	67667,4542
P185	12635,1663	67643,5626
P186	12637,4261	67644,4001
P187	12638,686	67645,2375
P188	12641,9458	67646,075
P189	12635,5308	67641,4997
P190	12638,1906	67642,3372
P191	12640,4504	67643,1746
P192	12643,7102	67644,0121
P193	12643,8536	67620,1206
P194	12646,1134	67620,958
P195	12648,3732	67621,7955
P196	12650,633	67622,6329
P197	12644,118	67618,0576
P198	12646,8778	67618,8951
P199	12649,1377	67619,7325
P200	12651,3975	67620,57
P201	12652,5408	67596,6785
P202	12654,8006	67597,5159
P203	12657,0604	67598,3534
P204	12659,3202	67599,1908
P205	12653,3053	67594,6156
P206	12655,5651	67595,453
P207	12657,8249	67596,2905
P208	12660,0847	67597,1279
P209	12661,228	67573,2364
P210	12663,4878	67574,0738
P211	12665,7477	67574,9113
P212	12668,0075	67575,7487
P213	12661,9925	67571,1735
P214	12664,2523	67572,0109
P215	12666,5121	67572,8484
P216	12668,772	67573,6858
P217	12669,9153	67549,7943
P218	12672,1751	67550,6317
P219	12674,4349	67551,4692
P220	12676,6947	67552,3066
P221	12670,6797	67547,7314
P222	12673,9396	67548,5688
P223	12675,1994	67549,4063
P224	12677,4592	67550,2437
P225	12678,6023	67526,3522
P226	12680,8623	67527,1896
P227	12683,1221	67528,0271
P228	12681,182	67528,8645
P229	12679,347	67524,2893
P230	12681,6258	67525,1267
P231	12683,8866	67525,9642
P232	12686,1464	67526,8016
P233	12687,2897	67502,9101
P234	12689,5496	67503,7475
P235	12691,8094	67504,585
P236	12694,0692	67505,4224
P237	12688,0542	67500,8472
P238	12690,314	67501,6846
P239	12692,5739	67502,5221
P240	12694,8337	67503,3595
P241	12695,977	67479,468
P242	12698,2368	67480,3054
P243	12700,4966	67481,1429
P244	12702,7564	67481,9803
P245	12696,7415	67477,4051
P246	12699,0013	67478,2425
P247	12701,2611	67479,08
P248	12703,5209	67479,9174
P249	12704,6642	67456,0259
P250	12706,924	67456,8633
P251	12709,1838	67457,7008
P252	12711,4437	67458,5382
P253	12705,4287	67453,963
P254	12707,6885	67454,8004
P255	12709,9483	67455,6379
P256	12712,2081	67456,4753
P257	12713,3514	67432,5838
P258	12715,6113	67433,4212
P259	12717,8711	67434,2587
P260	12719,1309	67410,3672
P261	12721,3908	67411,3326
P262	12716,3758	67431,3583
P263	12718,6356	67432,1958
P264	12720,8954	67433,0333
P265	12722,039	67409,9417
P266	12724,2988	67409,9792
P267	12726,5586	67410,8167
P268	12728,8184	67411,6542
P269	12722,8056	67407,0762
P270	12725,0646	67407,9156
P271	12727,3236	67408,7552
P272	12729,5827	67409,5948
P273	12730,7483	67385,7043
P274	12733,0074	67386,5439
P275	12735,2664	67387,3834
P276	12737,5254	67388,223
P277	12731,5236	67383,6495
P278	12733,7794	67384,4788
P279	12736,0351	67385,3271
P280	12738,2909	67386,1754
P281	12739,5489	67362,2896
P282	12741,8046	67363,1379
P283	12744,0604	67363,9862
P284	12746,3162	67364,8344
P285	12740,3391	67360,2097
P286	12742,5891	67361,0736
P287	12744,8389	67361,9375
P288	12747,0888	67362,8014
P289	12748,5114	67338,5338
P290	12750,7622	67339,3889
P291	12753,0123	67340,6518
P292	12755,2619	67341,5107
P293	12748,3204	67336,8466
P294	12751,543	67337,7201
P295	12753,8056	67338,6117
P296	12756,0682	67339,4942
P297	12757,6937	67314,6394
P298	12759,9123	67315,5129
P299	12762,1549	67317,3994
P300	12754,3975	67312,178
P301	12756,6949	67313,5487
P302	12760,7707	67314,4096
P303	12762,9653	67315,363
P304	12765,2005	67316,623
P305	12767,0202	67291,4126
P306	12769,2554	67292,3137
P307	12771,4906	67294,2149
P308	12773,7258	67295,116
P309	12767,8624	67290,3482
P310	12770,0901	67291,2676
P311	12772,3178	67292,1871
P312	12774,5455	67293,1065
P313	12776,5605	67269,2726
P314	12778,7883	67270,192
P315	12781,016	67271,1114
P316	12783,2437	67272,0308
P317	12777,4148	67267,2208
P318	12779,6568	67268,1542
P319	12781,8587	67269,0875
P320	12784,0606	67270,0208
P321	12786,2445	67246,2
P322	12788,4665	67247,1333
P323	12790,6884	67248,0666
P324	12792,9104	67248,9999
P325	12787,1038	67244,1629
P326	12789,5229	67245,1029
P327	12791,542	67246,043
P328	12793,7611	67246,983
P329	12795,9972	67223,1689
P330	12798,2182	67224,1089
P331	12800,4354	67225,049
P332	12802,6545	67225,989
P333	12796,8565	67221,1418
P334	12799,0752	67222,0819
P335	12801,2938	67223,024
P336	12803,5125	67223,9651
P337	12805,7598	67200,153
P338	12807,9784	67201,0931
P339	12810,1971	67202,0343
P340	12811,4157	67202,9753
P341	12806,6189	67198,1267
P342	12808,8375	67199,0677
P343	12811,0562	67200,0088
P344	12813,2748	67200,9499
P345	12815,5223	67177,1369
P346	12817,7408	67178,0779
P347	12819,9594	67179,019
P348	12822,1781	67179,9601
P349	12816,3812	67175,1115
P350	12818,5999	67176,0526
P351	12820,8185	67176,9937
P352	12823,0372	67177,9348
P353	12825,2845	67154,1217
P354	12827,5031	67155,0628
P355	12829,7218	67156,0039
P356	12823,9405	67151,985
P357	12826,1436	67152,0904
P358	12828,3622	67153,0375
P359	12830,5809	67153,9786
P360	12832,7995	67154,9197
P361	12839,0468	67131,1906
P362	12837,2655	67132,0477
P363	12839,4842	67132,9888
P364	12841,7028	67133,9299
P365	12835,9059	67129,0813
P366	12838,1246	67130,0223
P367	12840,3432	67130,9634
P368	12842,5619	67131,9045
P369	12844,8092	67108,0914
P370	12847,0278	67109,0325
P371	12849,2465	67109,9736
P372	12851,4652	67110,9147
P373	12845,6683	67106,0661
P374	12847,8869	67107,0072
P375	12850,1056	67107,9483
P376	12852,3243	67108,8894
P377	12854,5715	67085,0763
P378	12856,7902	67086,0174
P379	12859,0088	67086,9585
P380	12861,2275	67087,8996
P381	12855,4306	67083,351
P382	12857,6493	67083,9921
P383	12859,8679	67084,9332
P384	12862,0866	67085,8743
P385	12864,3339	67062,0613
P386	12866,5526	67063,0023
P387	12868,7712	67063,9434
P388	12870,9899	67064,8845
P389	12866,193	67060,0358
P390	12867,4116	67060,9769
P391	12869,6303	67061,918
P392	12871,849	67062,8591
P393	12874,0962	67039,046
P394	12876,3149	67039,9871
P395	12878,5336	67040,9282
P396	12880,752	67041,8693
P397	12874,9553	67037,0207
P398	12877,174	67037,9618
P399	12879,3927	67038,9029
P400	12881,6113	67039,844
P401	12883,8586	67016,0309
P402	12886,0773	67016,972
P403	12888,2959	67017,9131
P404	12890,5146	67018,8542
P405	12884,7177	67014,0056
P406	12886,9363	67014,9467
P407	12889,155	67015,8878
P408	12891,3737	67016,8288
P409	12893,621	66991,0158
P410	12895,8396	66991,9569
P411	12898,0583	66994,898
P412	12900,1769	66995,839
P413	12894,48	66990,9904
P414	12896,6987	66991,9315
P415	12898,9174	66992,8726
P416	12901,136	66993,8137
P417	12901,3833	66970,0009
P418	12905,602	66970,942
P419	12907,8206	66971,8828
P420	12910,0393	66972,8239
P421	12904,2424	66967,9753
P422	12906,4611	66968,9164
P423	12908,6797	66969,8575
P424	12910,8984	66970,7986
P425	12911,1457	66947,0055
P426	12915,3643	66947,9466
P427	12917,581	66948,8877
P428	12919,8016	66949,8288
P429	12914,0048	66945,0802
P430	12916,2234	66945,9013
P431	12918,4421	66946,8424
P432	12920,6607	66947,7834
P433	12922,908	66923,9704
P434	12925,1267	66924,9115
P435	12927,3453	66925,8526
P436	12929,564	66926,7936
P437	12922,1058	66921,5823
P438	12924,6799	66925,5458
P439	12949,0428	66858,7563
P440	12958,8737	66862,751
P441	12949,7981	66851,1495
P442	12955,0673	66861,1443
P443	12957,159	66754,5402
P444	12986,4144	66798,7171
P445	12979,3077	66753,3279
P446	12981,4994	66794,3302
P447	12983,6911	66795,3524
P448	12985,8828	66796,3347
P449	12988,7896	66772,5931
P450	12990,9813	66773,5953
P451	12993,173	66774,5976
P452	12995,3647	66775,5998
P453	12989,6714	66768,7014
P454	12991,9118	66771,5881
P455	12994,1522	66774,4748
P456	12996,1741	66773,6381
P457	12998,4174	66776,5249
P458	13001,6085	66750,9529
P459	13003,7997	66751,9779
P460	13005,9709	66753,0028
P461	13000,3884	66744,9016
P462	13002,5598	66748,9655
P463	13004,7312	66750,0283
P464	13006,9006	66751,0906
P465	13010,3	66727,7345
P466	13012,4704	66728,6223
P467	13014,6409	66729,6697
P468	13016,8113	66730,5573
P469	13011,281	66725,9646
P470	13013,4424	66726,6547
P471	13015,6019	66727,5048
P472	13017,7613	66728,3148
P473	13021,4065	66704,9354
P474	13023,5659	66705,0654
P475	13025,7253	66707,0755
P476	13027,8847	66708,5856
P477	13022,4105	66702,9356
P478	13024,5586	66704,0285
P479	13026,7067	66705,1208
P480	13028,8548	66706,2131
P481	13032,7471	66682,6133
P482	13034,8952	66683,7059
P483	13037,0433	66684,7985
P484	13039,1914	66685,8911
P485	13033,7718	66680,6343
P486	13035,9084	66681,7392
P487	13038,0451	66682,854
P488	13040,1817	66683,9689
P489	13034,319	66660,4105
P490	13036,4556	66661,5754
P491	13048,5922	66662,6402
P492	13050,7289	66663,7051
P493	13045,3643	66658,4373
P494	13047,4802	66659,5693
P495	13049,6161	66660,7063
P496	13051,7391	66661,8433
P497	13056,1209	66638,3292
P498	13058,2458	66639,4662
P499	13060,3708	66640,6032
P500	13062,4957	66641,7402
P501	13057,1867	66636,3619
P502	13059,2987	66637,5121
P503	13061,4107	66638,68
P504	13063,5257	66639,8501
P505	13068,3517	66616,2717
P506	13070,2647	66617,5307
P507	13072,3777	66618,6898
P508	13074,4907	66619,8488

PIANTA CHIAVE

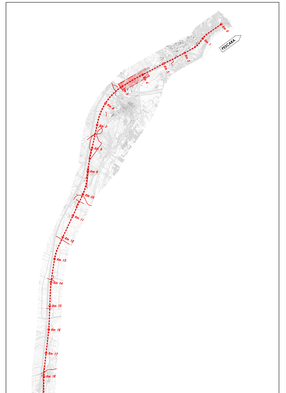

IMPALCATO INC A.P.
SEZIONE TRASVERSALE TIPO IN CAMPATA - Scala 1:50

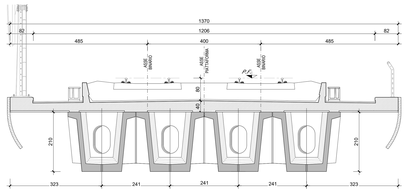

IMPALCATO IN ACCIAIO
SEZIONE TRASVERSALE TIPO IN CAMPATA - Scala 1:50

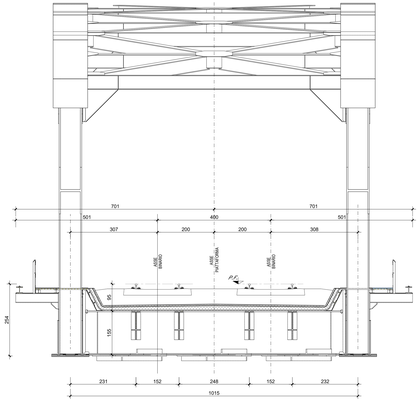

COMMITTENTE:

RFI RETE FERROVIARIA ITALIANA
GRUPPO FERROVIE DELLO STATO ITALIANE
DIREZIONE INVESTIMENTI
UNITÀ TECNICA INVESTIMENTI
DIRETTRICE SUD - PROGETTO ADRIATICA

DIREZIONE LAVORI:

ITALFERR
GRUPPO FERROVIE DELLO STATO ITALIANE

APPALTATORE:

MANDATARIA: CONSORZIO STABILE ARCHIMEDE
MANDANTI: ATLANTE

PROGETTAZIONE:

MANDATARIA: HUB engineering pro
MANDANTI: HUB engineering pro

PROGETTO ESECUTIVO

LINEA PESCARA - BARI
RADDOPPIO TRATTA FERROVIARIA TERMOLI - LESINA
LOTTO 2 e 3: RADDOPPIO TERMOLI - RIPALTA

Opere D'Arte Maggiori - Ponti e Viadotti Ferroviari
V02 da km 3+388,59 a km 5+148,59
Carpenteria delle travi tav 4 di 4

Firmato digitalmente da:
Facchini Massimo
Firmato il 13/03/2024 13:04
Serial#: certificato: 2102585
Valido dal 01/08/2022 al 31/08/2026
InfoCamere Qualified Electronic Signature CA

APPALTATORE	PROGETTAZIONE		
A.T.I. CONSORZIO STABILE ARCHIMEDE (MANDATARIA) - ATLANTE (MANDANTE)	DIRETTORE DELLA PROGETTAZIONE Ing. Massimo Facchini		

SCALA:
1:100

COMMESSA	LOTTO	FASE	ENTE	TIPO DOC.	OPERA/DISCIPLINA	PROGR.	REV.
LI0B	02	E	ZZ	P9	VI0200	005	B

Revis.	Descrizione	Redatto	Data	Verificato	Data	Approvato	Data	Autorizzato Data
A	Prima emissione	F. Tarzana	Aprile 2023	M. Mastgiacomi	Aprile 2023	A. Rinaldi	Aprile 2023	
B	Aggiornamento per Rdv Lotto ricostruzione	F. Tarzana	03/08/2023	M. Mastgiacomi	03/08/2023	A. Rinaldi	04/08/2023	

ORDINE DEGLI INGEGNERI PROV. CHIETI
Ing. Massimo Facchini
N. 1000

File: LI0B.0 2 E ZZ P9 VI02 D 0.005.B.DWG

n. Elab.: