


4 Particolare palancola
1 : 20


- Tipo Iarsen 605 K
Acciaio S355J0 UNI EN 10025
- BULLONI PER CARPENTERIA METALLICA**
- Viti classe 8.8 UNI EN ISO 898-1, UNI EN 14399-4 -
 - Dadi classe 8 UNI EN 20898-2, UNI EN 14399-4
 - Rosette Acciaio C 50 UNI EN 10083-2, temperato e rinvenuto HRC 32+40, UNI EN 14399-6
 - Piastrine Acciaio C 50 UNI EN 10083-2, temperato e rinvenuto HRC 32+40, UNI EN 14399-6
- GIOCO FORO BULLONE:**
- 0.3 mm (compresa tolleranza della vite) - STRUTTURE PRINCIPALI
 - 1 mm (compresa tolleranza della vite) - GRIGLIATO

Stralcio planimetrico
scala 1:100

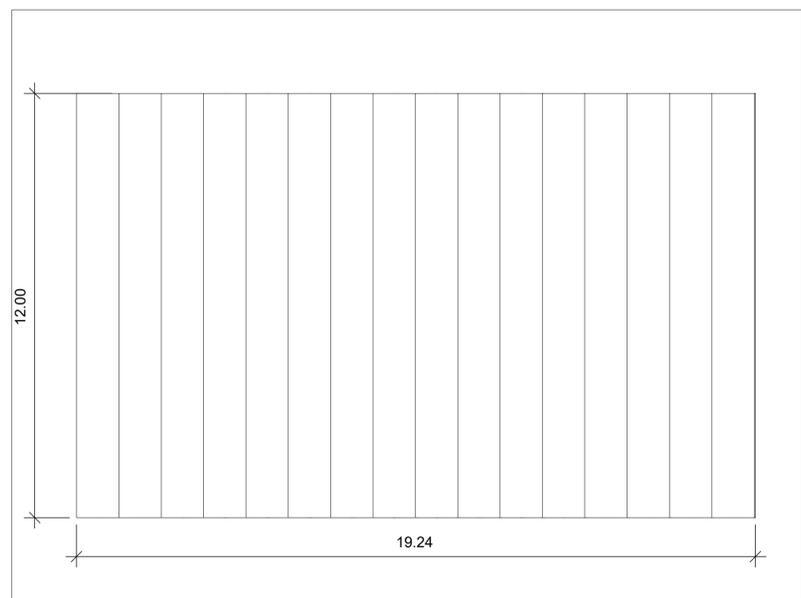

1 Carpenteria Palancola tipo 1
1 : 100

Elementi: S01

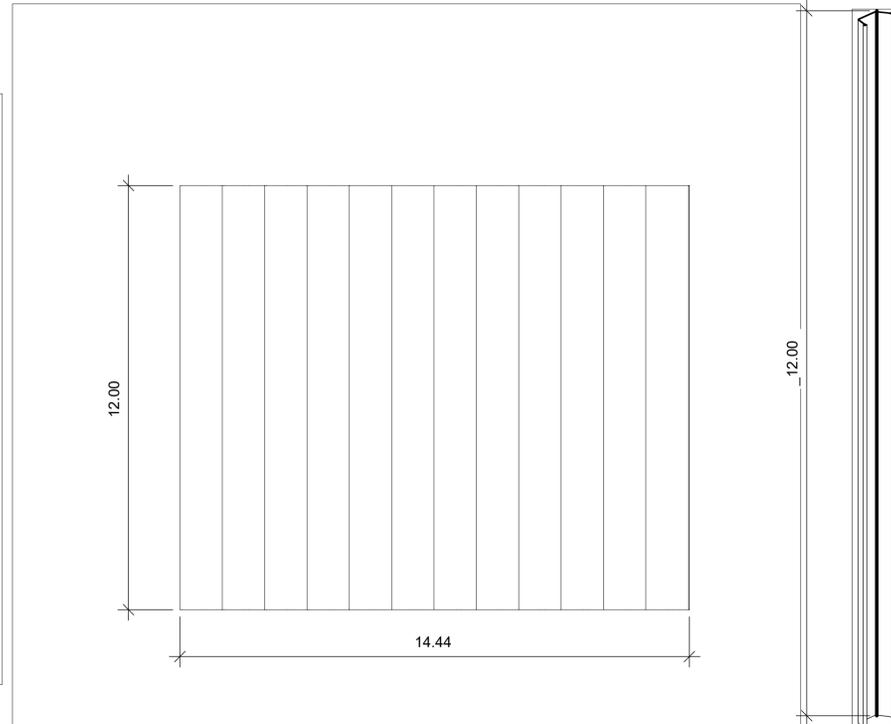

2 Carpenteria Palancola tipo 2
1 : 100

Elementi: da P1 a P4
P6 e P7
da P19 a P21
da P28 a P34
P51 e S01

3 Assonometria

COMMITTENTE

RFI
RETE FERROVIARIA ITALIANA
GRUPPO FERROVIE DELLO STATO ITALIANE
DIREZIONE INVESTIMENTI
DIREZIONE PROGRAMMI INVESTIMENTI
DIREZIONE SUD - PROGETTO ADRIATICA

DIREZIONE LAVORI

APPALTATORE

AD AGOSTINO
COSTRUZIONI FERREVIARIE
MANDATARIA

ATLANTE
MANDANTI

PROGETTAZIONE

MANDATARIA **HUB** MANDANTI **HYpro**

PROGETTO ESECUTIVO

LINEA PESCARA - BARI
RADDOPPIO DELLA TRATTA FERROVIARIA TERMOLI - LESINA
LOTTO 2 e 3: RADDOPPIO TERMOLI - RIPALTA

Titolo dell'elaborato: Carpenteria opera provvisoria con palancola metallica
Sottotitolo elaborato: VI02

APPALTATORE	PROGETTAZIONE	SCALA:
GRUPPO FERROVIE DELLO STATO ITALIANE DIREZIONE INVESTIMENTI DIREZIONE PROGRAMMI INVESTIMENTI DIREZIONE SUD - PROGETTO ADRIATICA Ing. G. Barbieri - Direttore Tecnico (Ing. Giancarlo Sabini)	DIREZIONE DELLA PROGETTAZIONE Ing. M. Facchini	VARIE

COMMESSA	LOTTO	FASE	ENTE	TIPO.DOC.	OPERA/DISCIPLINA	PROGR.	REV.
LI0B	02	E	ZZ	BZ	VI0203	001	C

Revis.	Descrizione	Redatto	Data	Verificato	Data	Approvato	Data	AutORIZZATO Data
A	Prima emissione	M. Nizzo	04/09/2023	M. Pugliese	04/09/2023	S. Bellizzi	04/09/2023	M. Facchini (04/09/2023)
B	RdV-LI0B-RV-300	A. Nasser	04/09/2023	M. Pugliese	04/09/2023	S. Bellizzi	04/09/2023	M. Facchini (04/09/2023)
C	RIV Z-01	A. Nasser	04/09/2023	M. Pugliese	04/09/2023	S. Bellizzi	04/09/2023	M. Facchini (04/09/2023)
04								
05								
06								

File: LI0B.0.2.E.EN.M3.VI02.0.01.02.C