
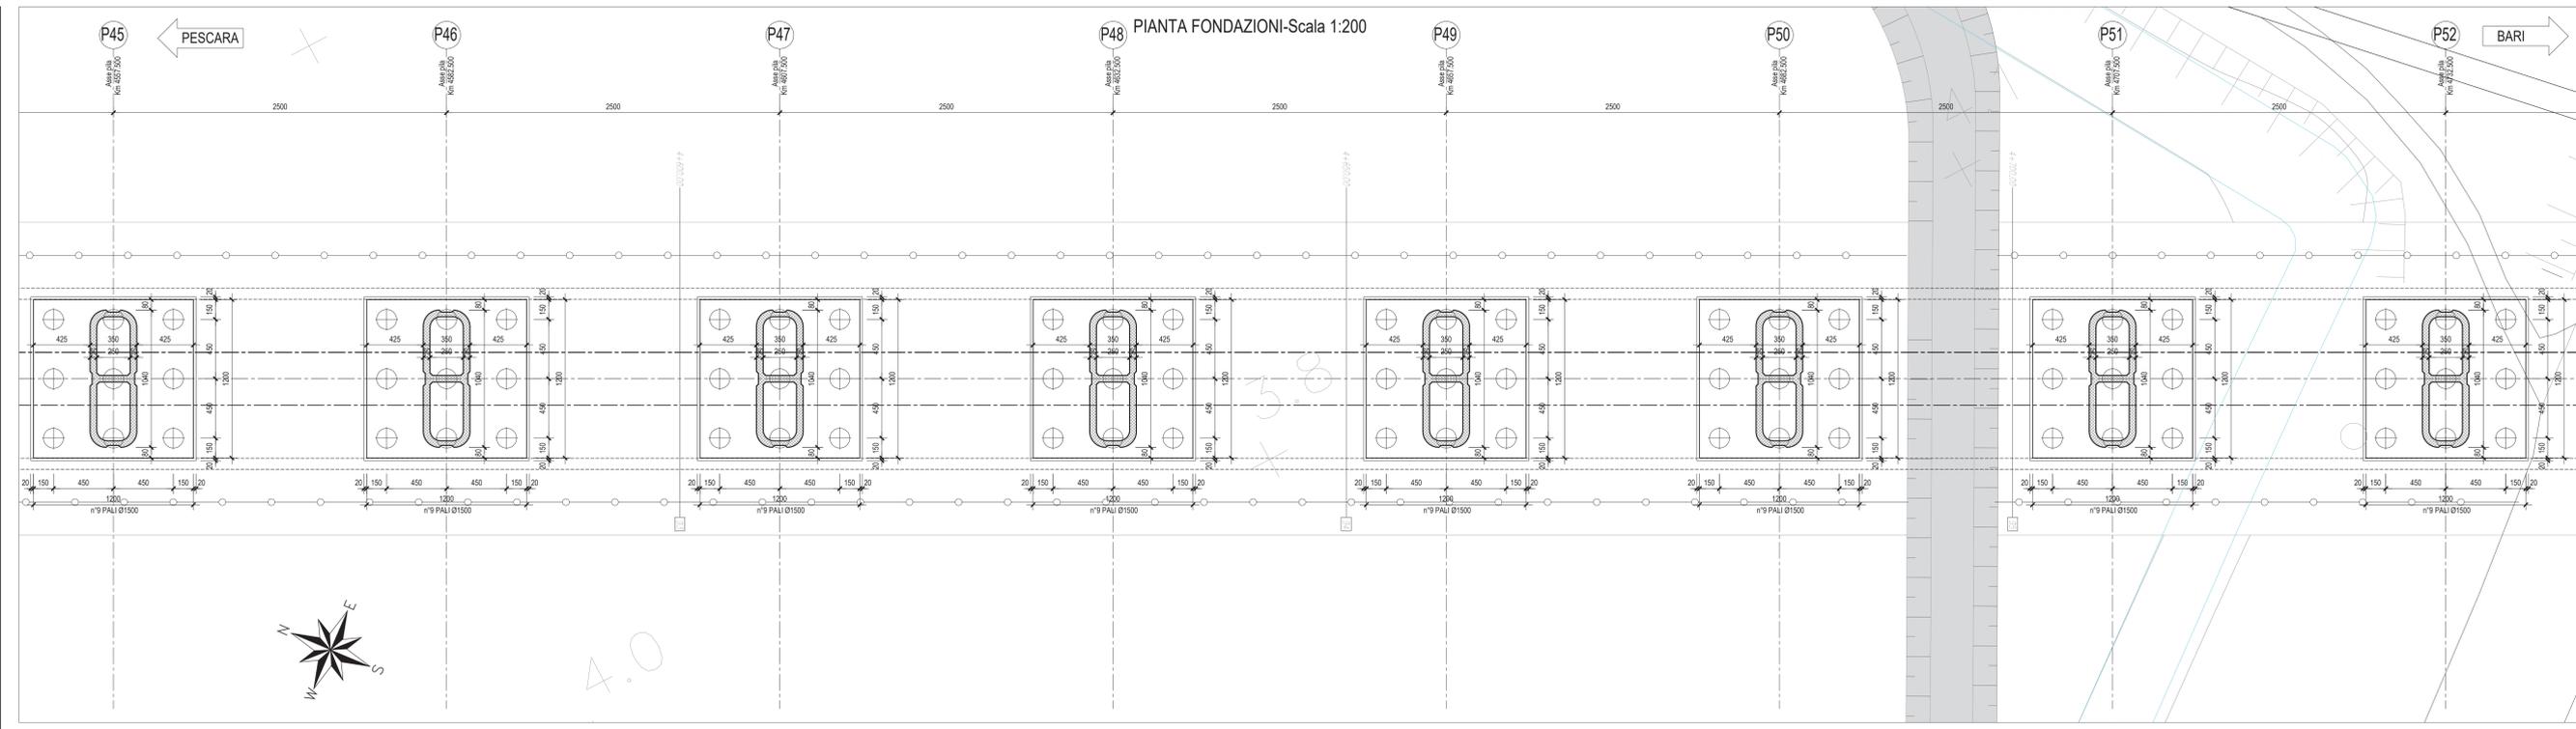



PIANTA CHIAVE

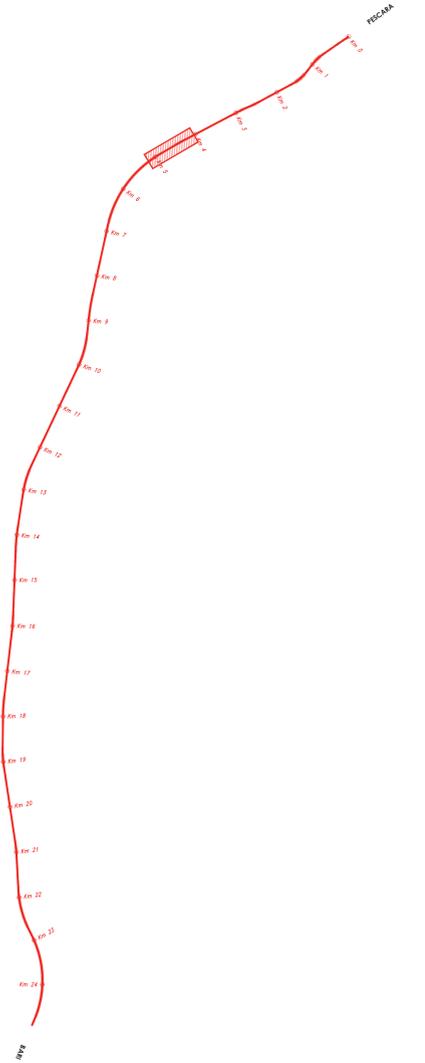

- Per le caratteristiche delle opere provvisorie fare riferimento agli elaborati specifici di seguito riportati
- Pianta, sezioni scavi e fasi realizzative tav. 1 di 14 LI0602EZZP9V0203001C
 - Pianta, sezioni scavi e fasi realizzative tav. 2 di 14 LI0602EZZP9V0203002C
 - Pianta, sezioni scavi e fasi realizzative tav. 3 di 14 LI0602EZZP9V0203003C
 - Pianta, sezioni scavi e fasi realizzative tav. 4 di 14 LI0602EZZP9V0203004C
 - Pianta, sezioni scavi e fasi realizzative tav. 5 di 14 LI0602EZZP9V0203005C
 - Pianta, sezioni scavi e fasi realizzative tav. 6 di 14 LI0602EZZP9V0203006C
 - Pianta, sezioni scavi e fasi realizzative tav. 7 di 14 LI0602EZZP9V0203007C
 - Pianta, sezioni scavi e fasi realizzative tav. 8 di 14 LI0602EZZP9V0203008C
 - Pianta, sezioni scavi e fasi realizzative tav. 9 di 14 LI0602EZZP9V0203009C
 - Pianta, sezioni scavi e fasi realizzative tav. 10 di 14 LI0602EZZP9V0203010C
 - Pianta, sezioni scavi e fasi realizzative tav. 11 di 14 LI0602EZZP9V0203011C
 - Pianta, sezioni scavi e fasi realizzative tav. 12 di 14 LI0602EZZP9V0203012C
 - Pianta, sezioni scavi e fasi realizzative tav. 13 di 14 LI0602EZZP9V0203013C
 - Pianta, sezioni scavi e fasi realizzative tav. 14 di 14 LI0602EZZP9V0203014C

N.B.: Per la tabella materiali delle Opere Civili si rimanda all'elaborato LI0602EZZ SP GN0000 001B

SEZIONE LONGITUDINALE - Scala 1:200

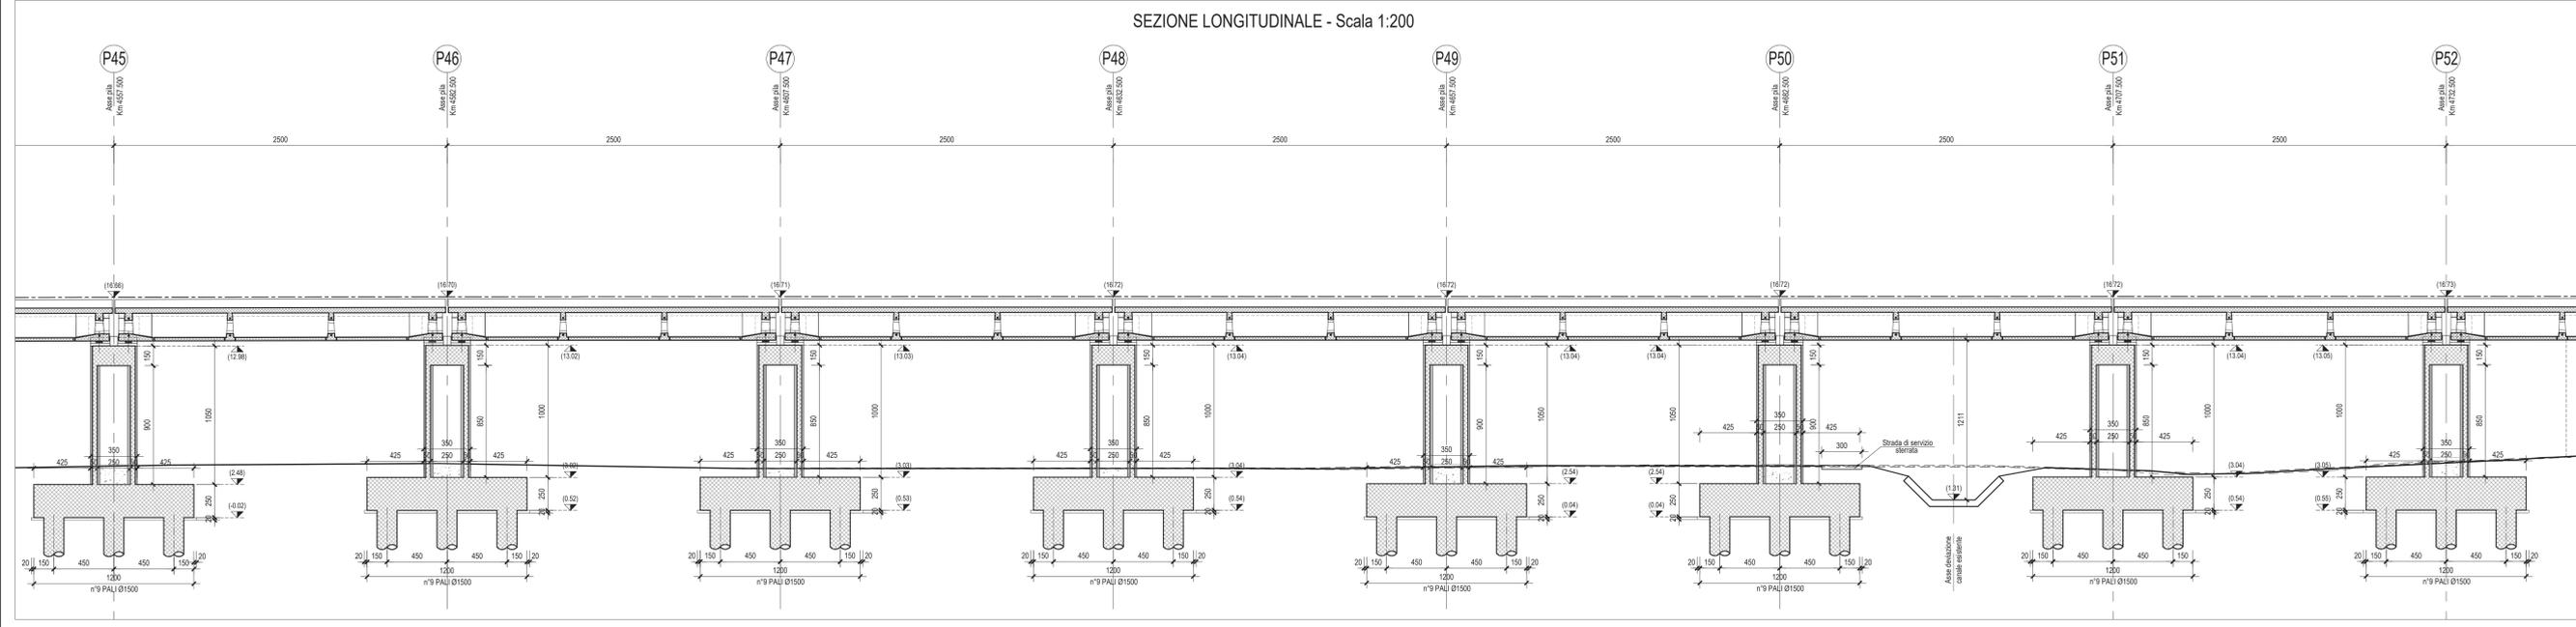

COMITENTE: **RFI** RETE FERROVIARIA ITALIANA
GRUPPO FERROVIE DELLO STATO ITALIANE
DIREZIONE PROGRAMMI INVESTIMENTI
DIRETTRICE SUD - PROGETTO ADRIATICA

DIREZIONE LAVORI: **ITALFERR** GRUPPO FERROVIE DELLO STATO ITALIANE

APPALTATORE: **AGOSTINO** COSTRUZIONI, **K&S&A&D**, **ATLANTE**

MANDATARIA: **HUB**, MANDANTI: **HYpro**

PROGETTO ESECUTIVO
LINEA PESCARA - BARI
RADDOPPIO DELLA TRATTA FERROVIARIA TERMOLI - LESINA
LOTTO 2 e 3: RADDOPPIO TERMOLI - RIPALTA

VI02 da km 3+387.500 a km 5+147.500
Pianta fondazione e sezione longitudinale tav. 8/11

APPALTATORE: **AGOSTINO COSTRUZIONI**, **K&S&A&D**, **ATLANTE**
PROGETTAZIONE: **AGOSTINO COSTRUZIONI**, **K&S&A&D**, **ATLANTE**

COMMESSA: LOTTO FASE ENTE: TIPO: OPERA/DISCIPLINA: PROG. REV. SCALA: 1:200

LI0B 02 E ZZ P9 VI0203 028 B

Rev.	Descrizione	Redatto	Data	Verificato	Data	Approvato	Data	Autizzato	Data
A	Emissione Esecutio	A. Adella	08/08/2023	S. Carozza	07/08/2023	T. Petta	08/08/2023		
B	Emissione Riv. 08/11	A. Adella	07/10/23	S. Carozza	07/10/23	T. Petta	07/10/23		

File: LI0602EZZP9V0203028B.DWG n. Elab.: