




IN CORRISPONDENZA DELLA SPALLA S01 E DELLA PILA P01 (LATO BINARIO DISPARI) E' PREVISTA LA REALIZZAZIONE DI UNA SCALA PER LA MANUTENZIONE CHE COLLEGA L'IMPALCATO CON L'ESTRACORSO DEI PULVINI.
L'APERTURA NELL'IMPALCATO E' DI 70x70cm COME DA ELABORATO GENERALE

PER LE CARATTERISTICHE DEI PALI DI FONDAZIONE VEDI ELABORATI SPECIFICI


SEZIONE A-A -Scala 1:50

SEZIONE TIPO IN CAMPATA -Scala 1:50
(Impalcato acciaio-cil. luce 40.00 m)

SEZIONE B-B -Scala 1:50

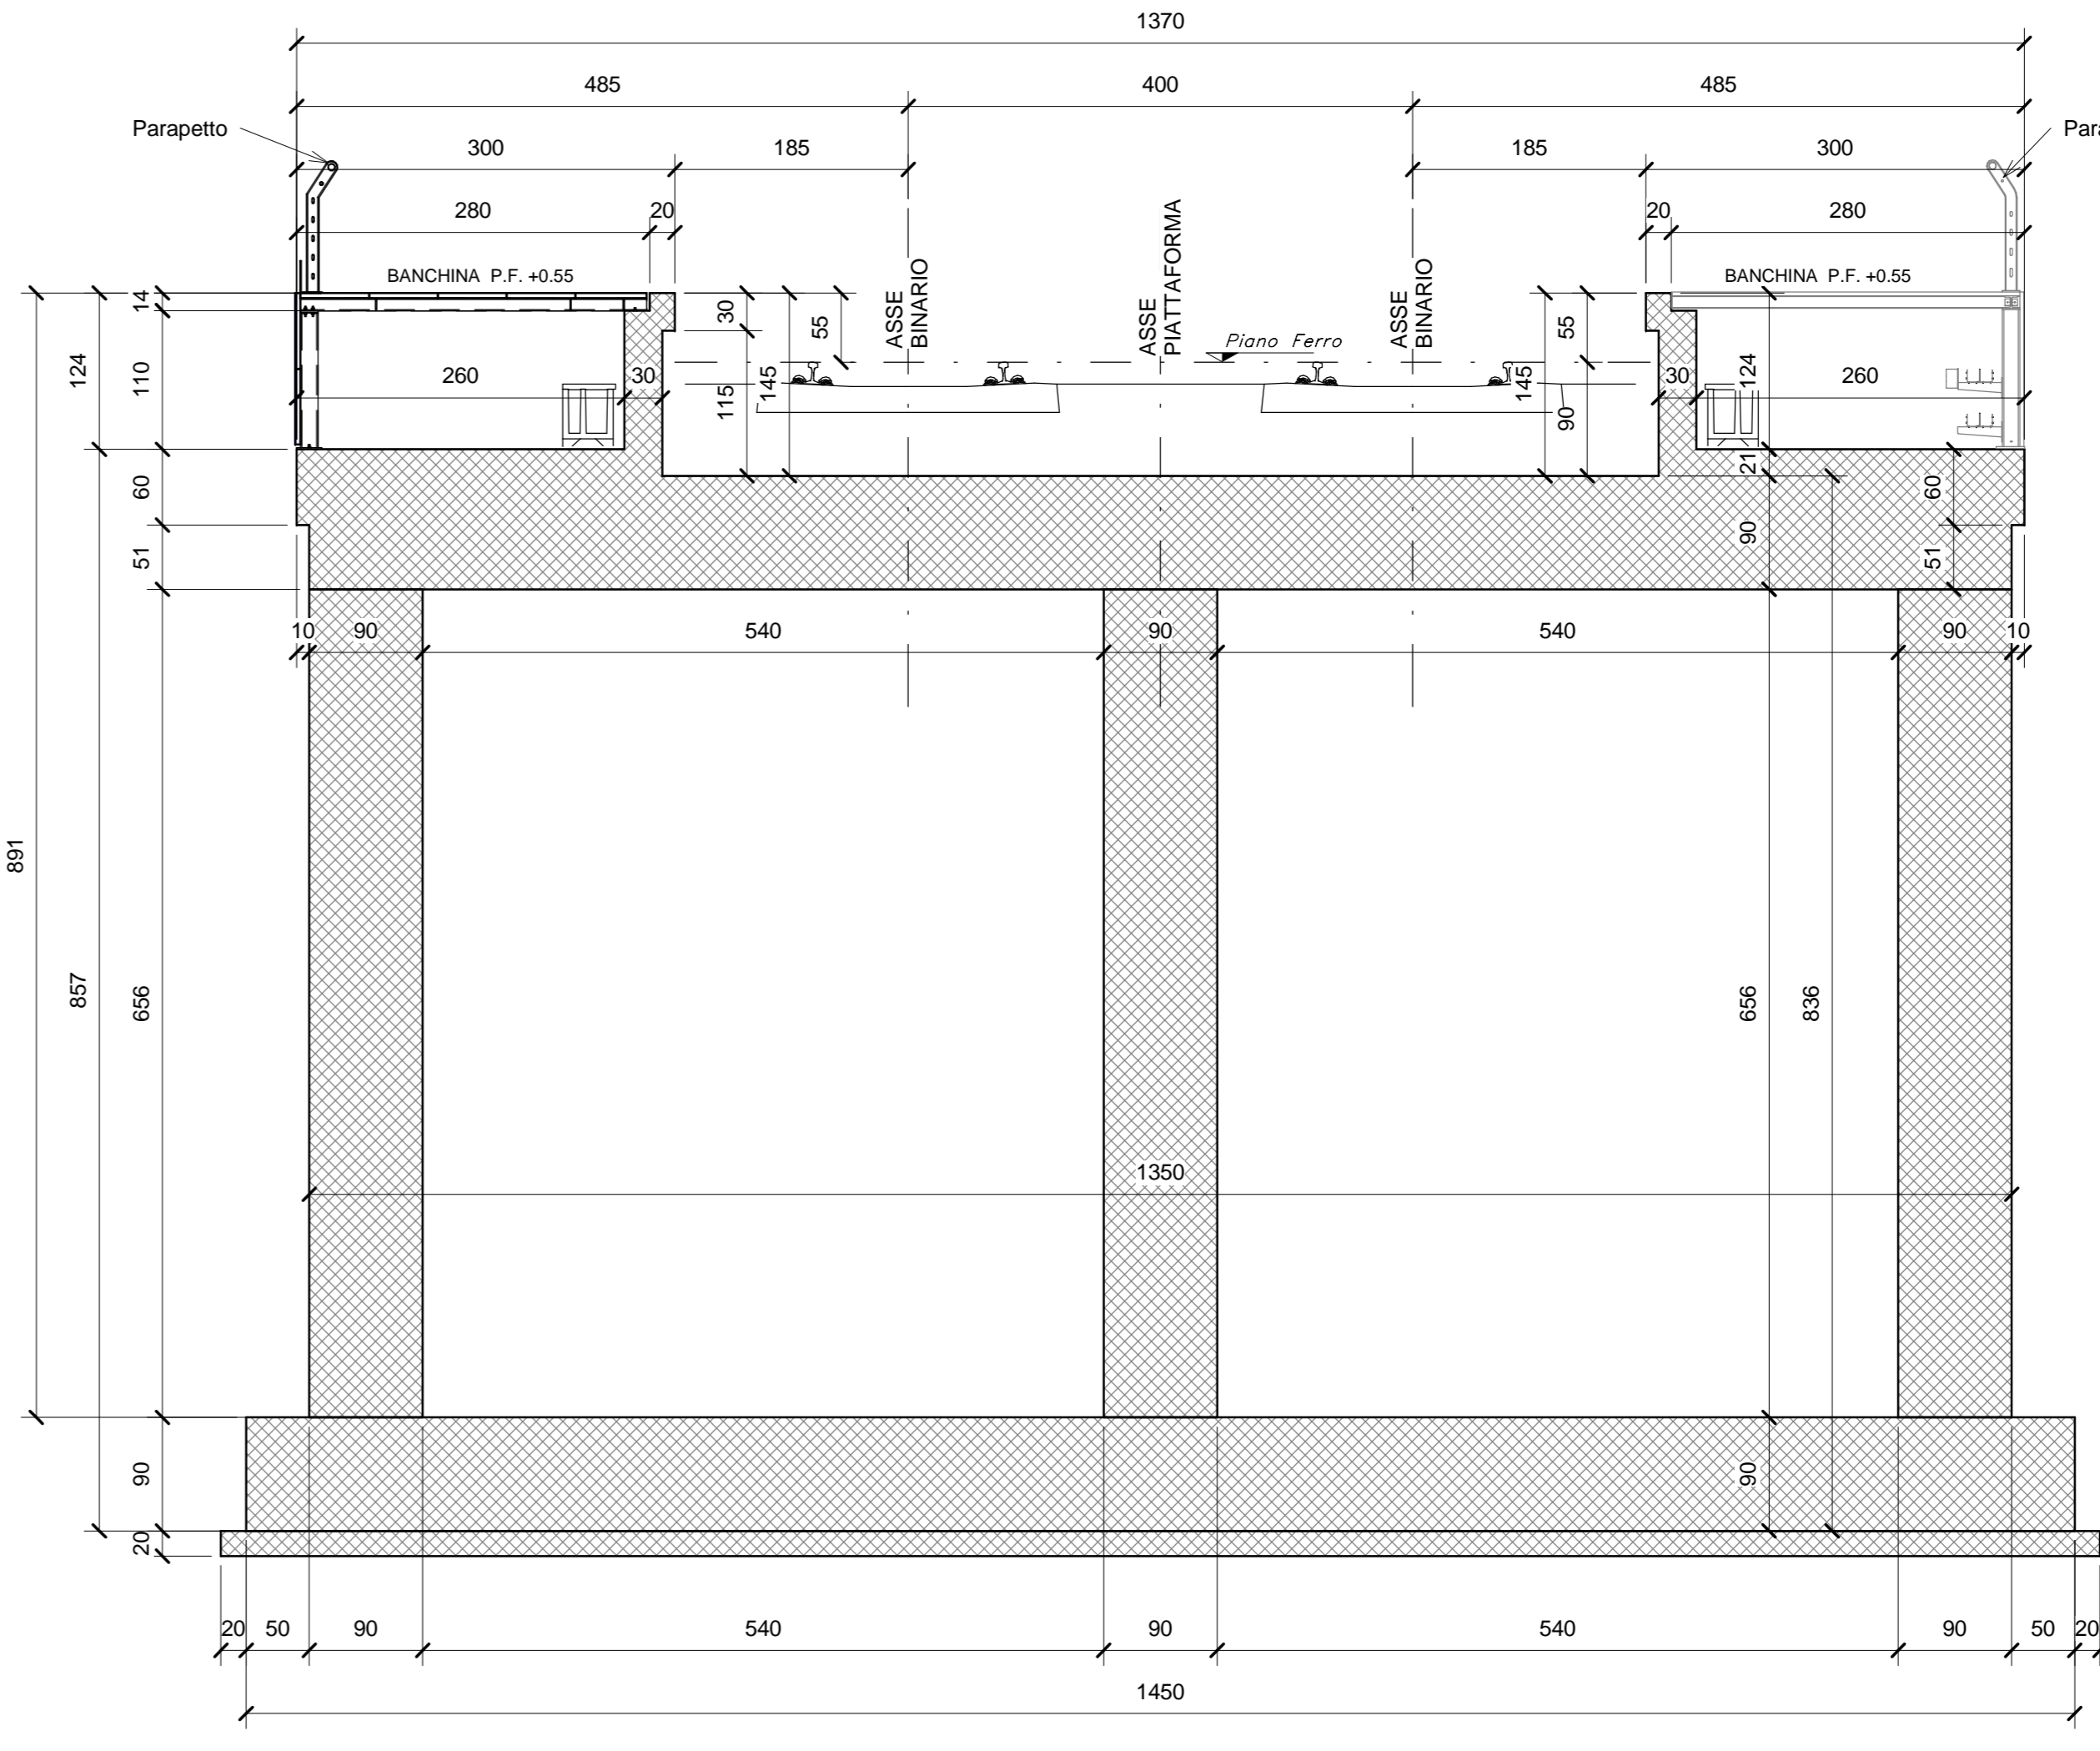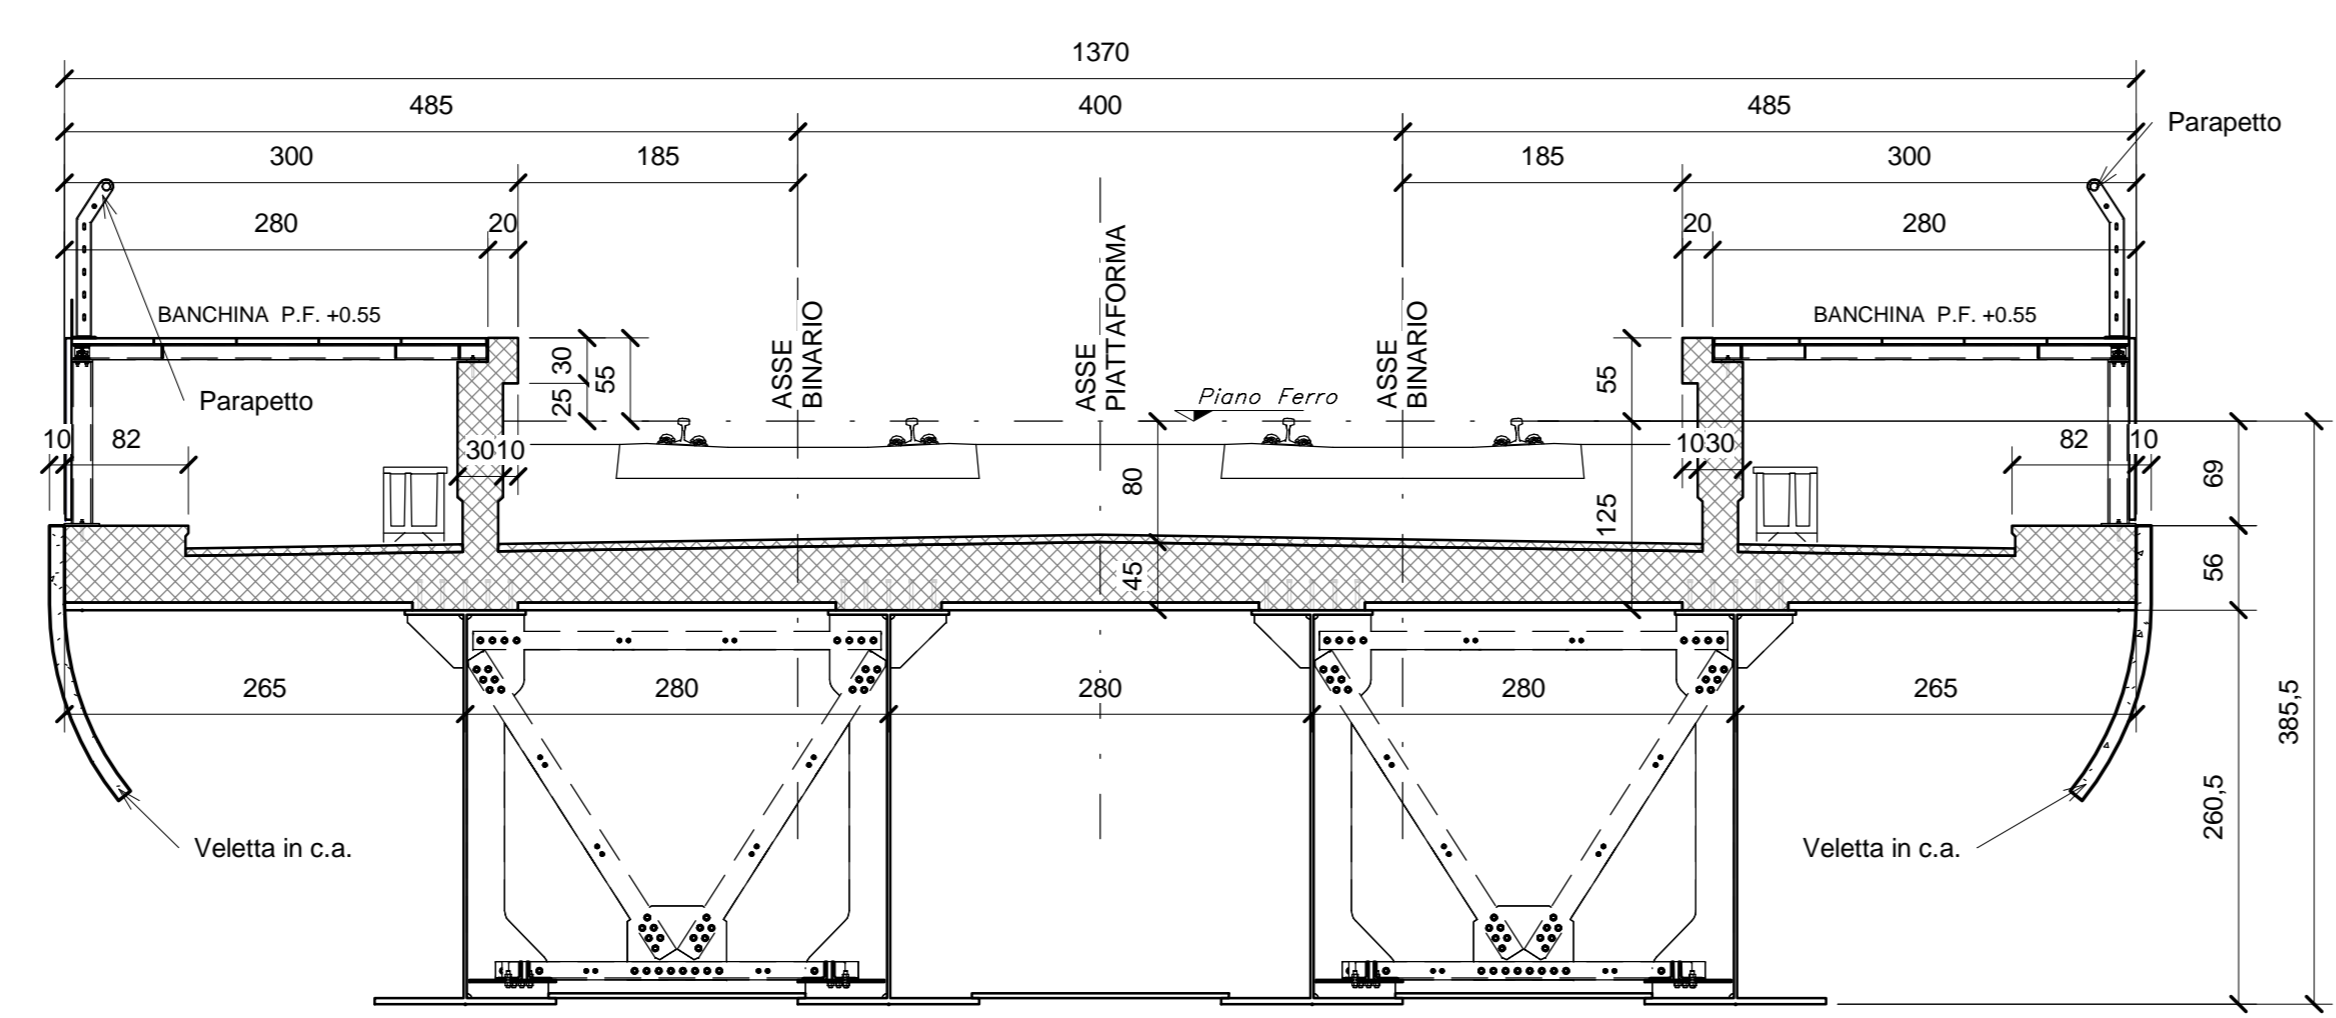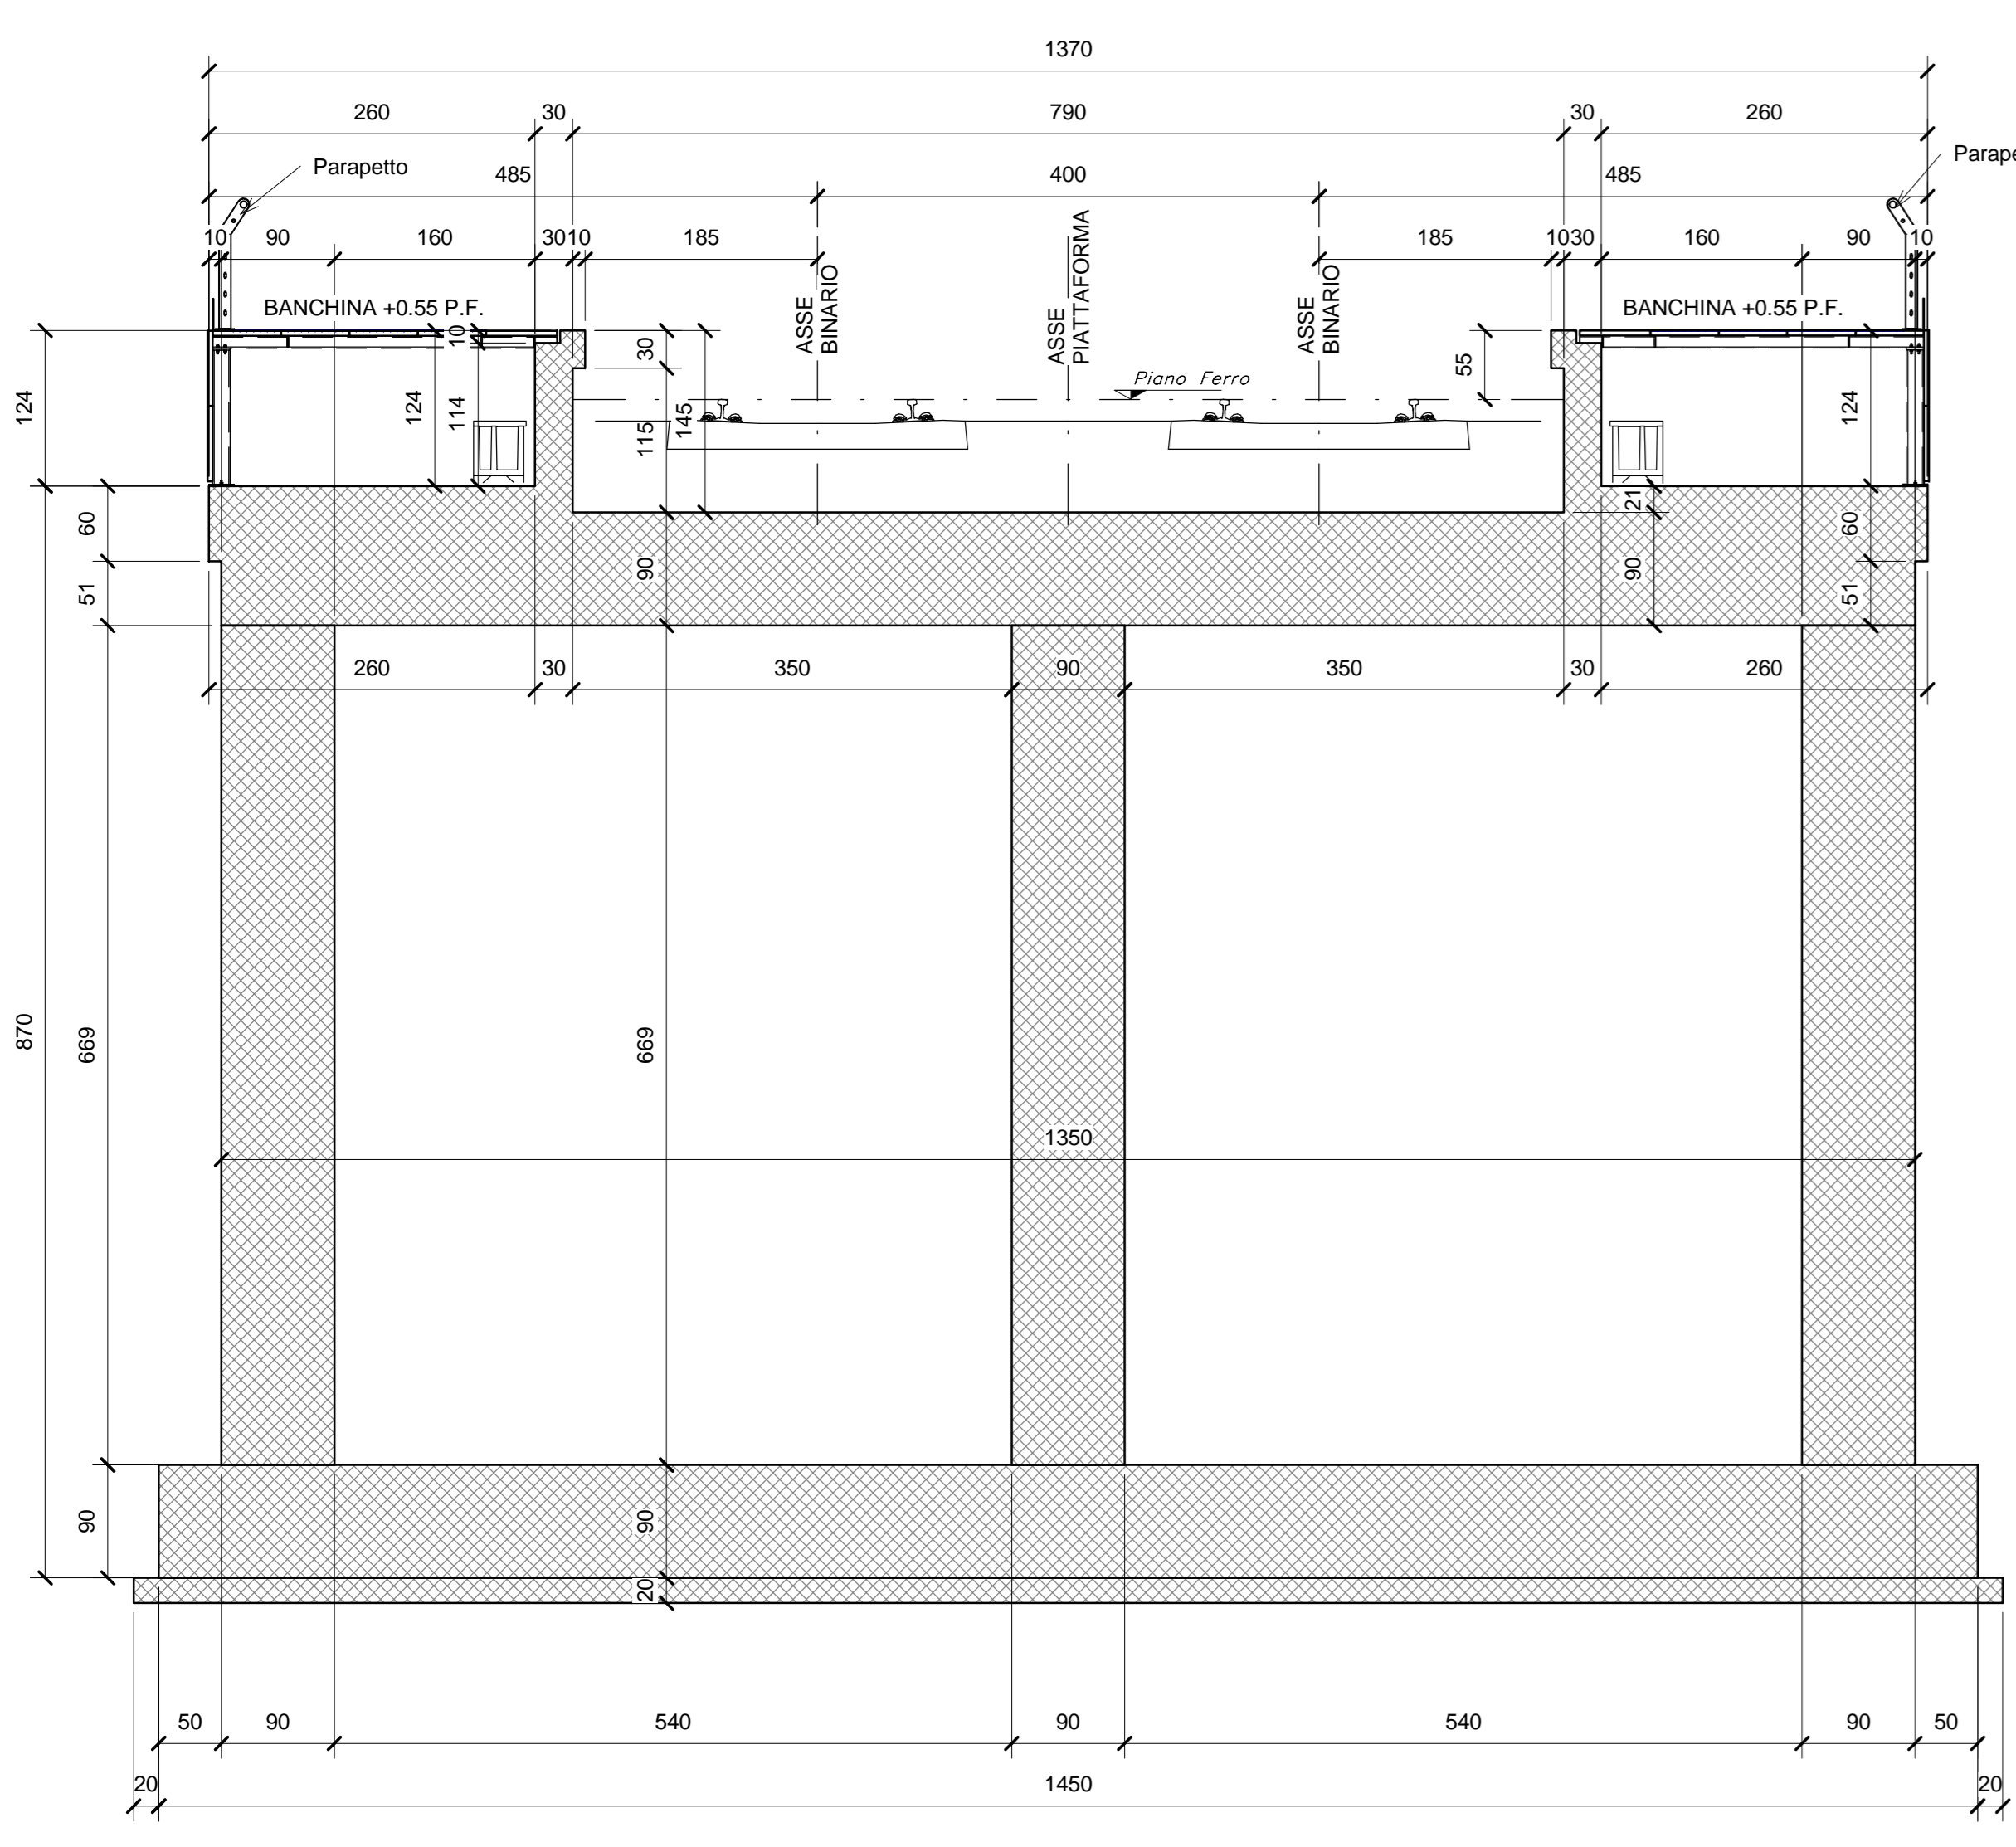

SEZIONE TIPO IN CAMPATA -Scala 1:50
(Cassoncelli luce 25.00 m)

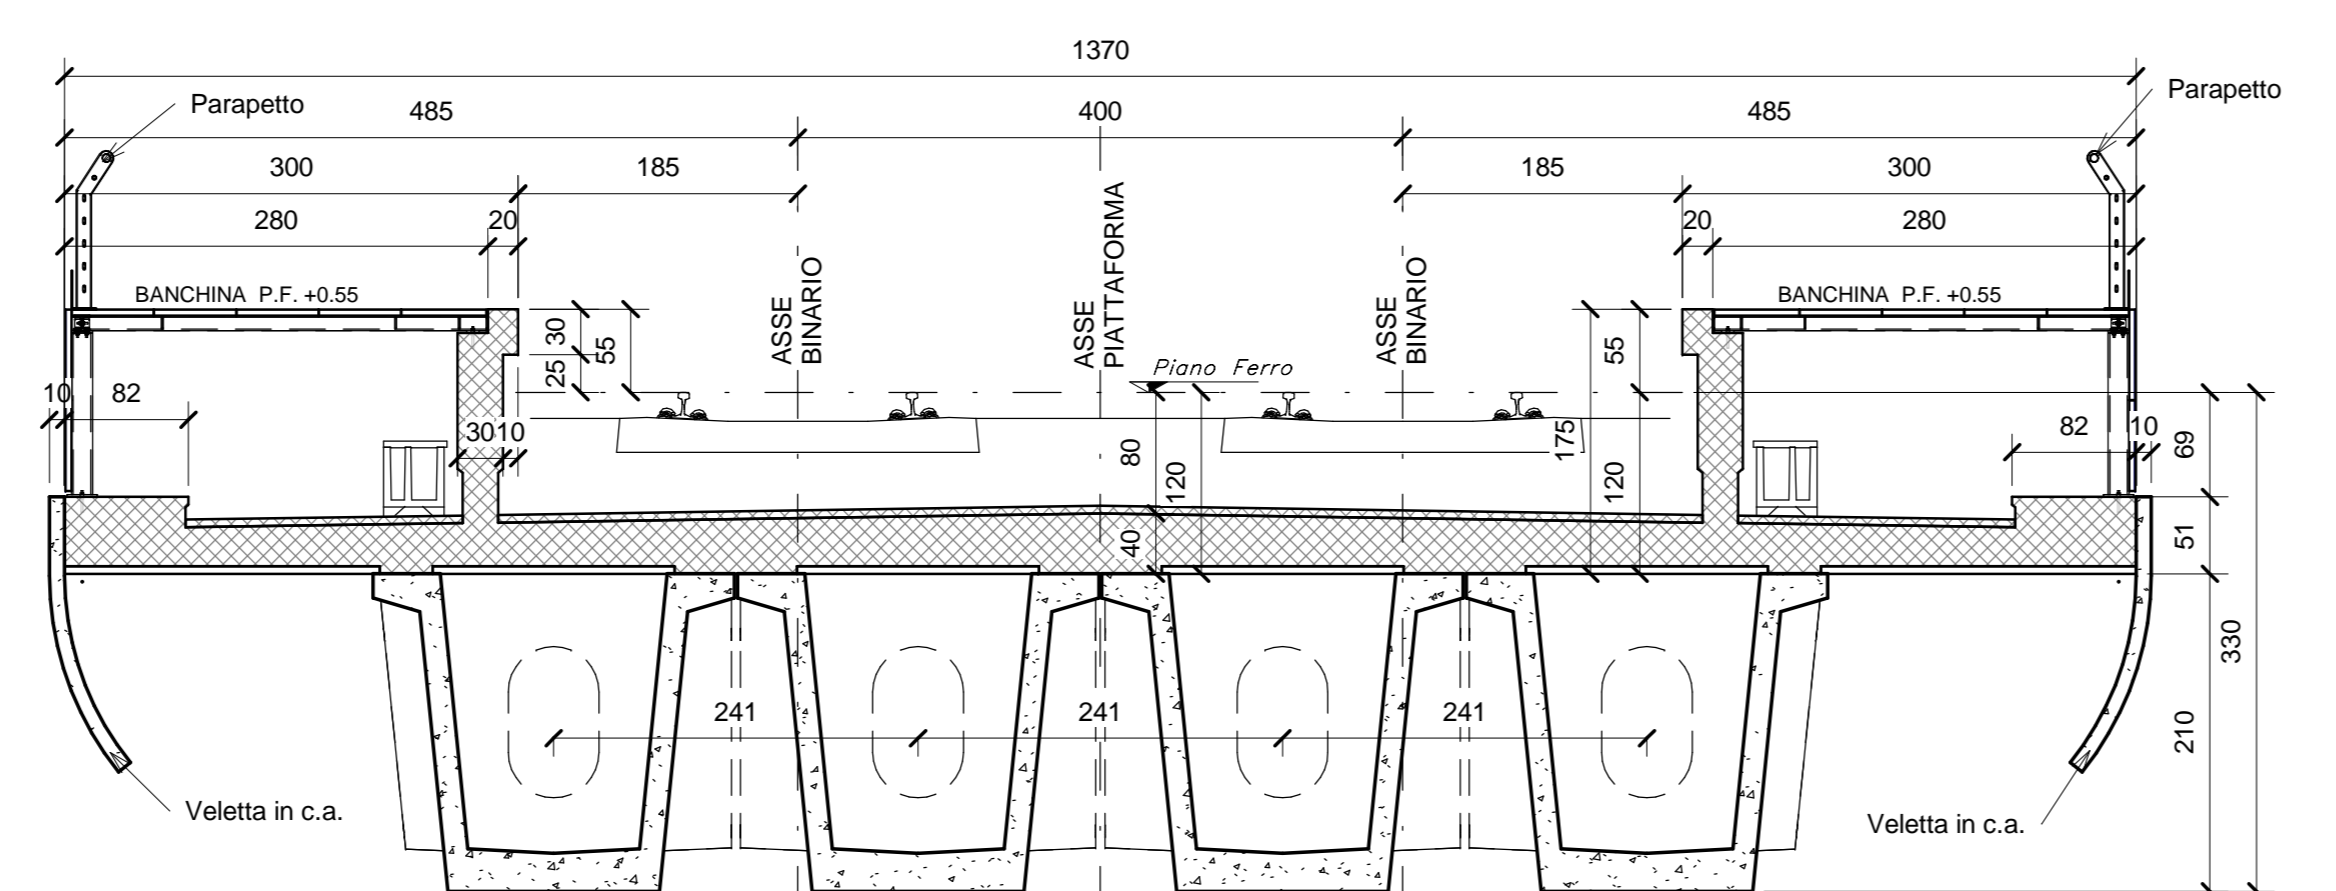

COMMITTENTE: **RFI** RETE FERROVIARIA ITALIANA - GRUPPO FERROVIE DELLO STATO ITALIANE
DIREZIONE INVESTIMENTI - DIREZIONE PROGRAMMI INVESTIMENTI - DIREZIONE SUD - PROGETTO ADRIATICA

DIREZIONE LAVORI

APPALTATORE: **AGOSTINO** COSTRUZIONI GENERALI S.p.A. - **ATLANTE**

MANDATARIA: **HUB** - MANDANTI: **HYpro**

PROGETTO ESECUTIVO
LINEA PESCARA - BARI
RADDOPPIO DELLA TRATTA FERROVIARIA TERMOLI - LESINA
LOTTO 2 e 3: RADDOPPIO TERMOLI - RIPALTA

Opere D'Arte Maggiori - Ponti e Viadotti Ferroviari
VI03 da km 7+133,53 a km 7+223,53
Pianta impalcato e prospetto longitudinale e sezioni trasversale

APPALTATORE: **AGOSTINO** COSTRUZIONI GENERALI S.p.A.
DIRETTORE TECNICO: **AGOSTINO** COSTRUZIONI GENERALI S.p.A.
DIRETTORE DELLA PROGETTAZIONE: **AGOSTINO** COSTRUZIONI GENERALI S.p.A.

COMMESSA: **LI0B.02.E.ZZ.PZ.VI03.0.0.002.C**

SCALA: 1:50-1:200

Rev.	Descrizione	Redatto	Data	Verificato	Data	Approvato	Data	Autorizzato Data
A	Prima emissione	Primo	02/02/2022	Primo	02/02/2022	Primo	02/02/2022	02/02/2022
B	Aggiornamento per RFI	Primo	02/02/2022	Primo	02/02/2022	Primo	02/02/2022	02/02/2022
C	Aggiornamento per RFI	Primo	02/02/2022	Primo	02/02/2022	Primo	02/02/2022	02/02/2022

File: LI0B.02.E.ZZ.PZ.VI03.0.0.002.C.pdf