SEZIONE A-A
Scala 1:50

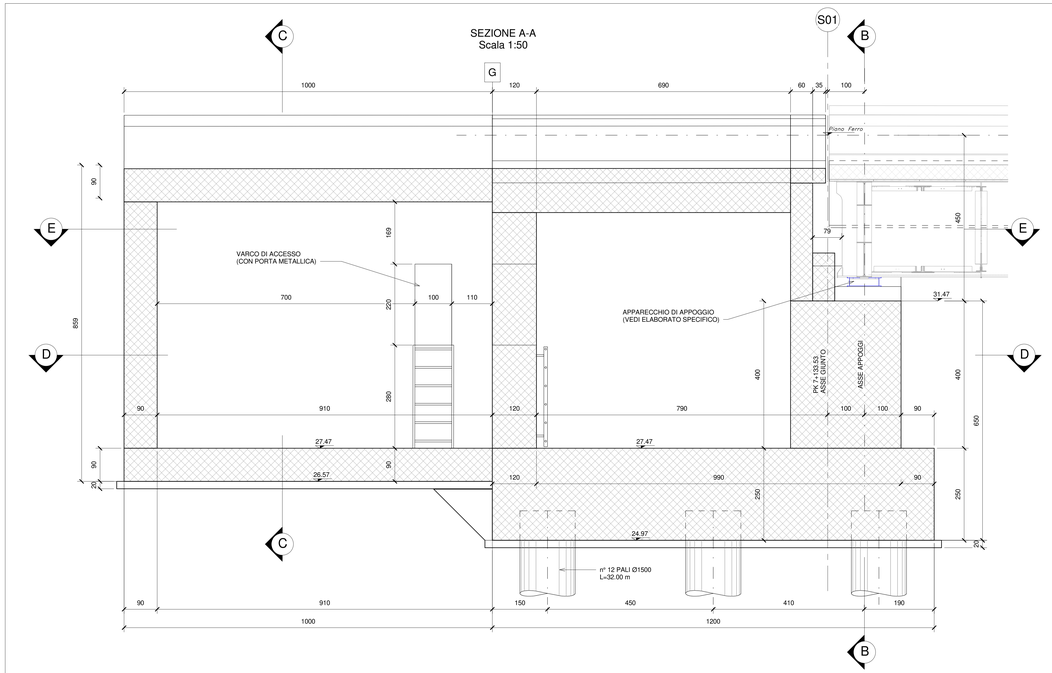

SEZIONE B-B
Scala 1:50

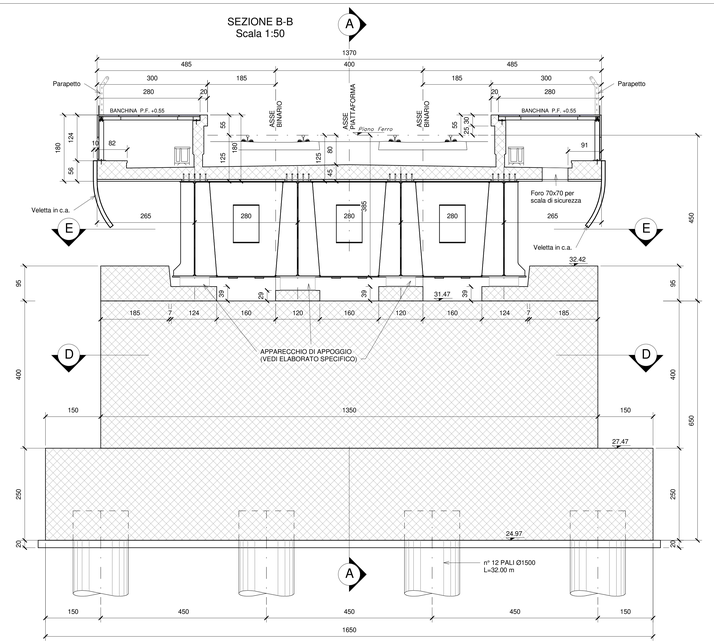

SEZIONE C-C
Scala 1:50

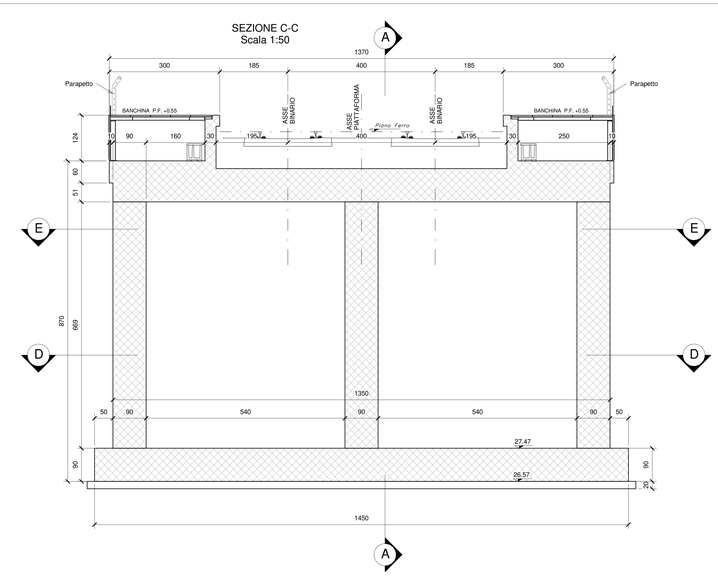

SEZIONE D-D
Scala 1:50

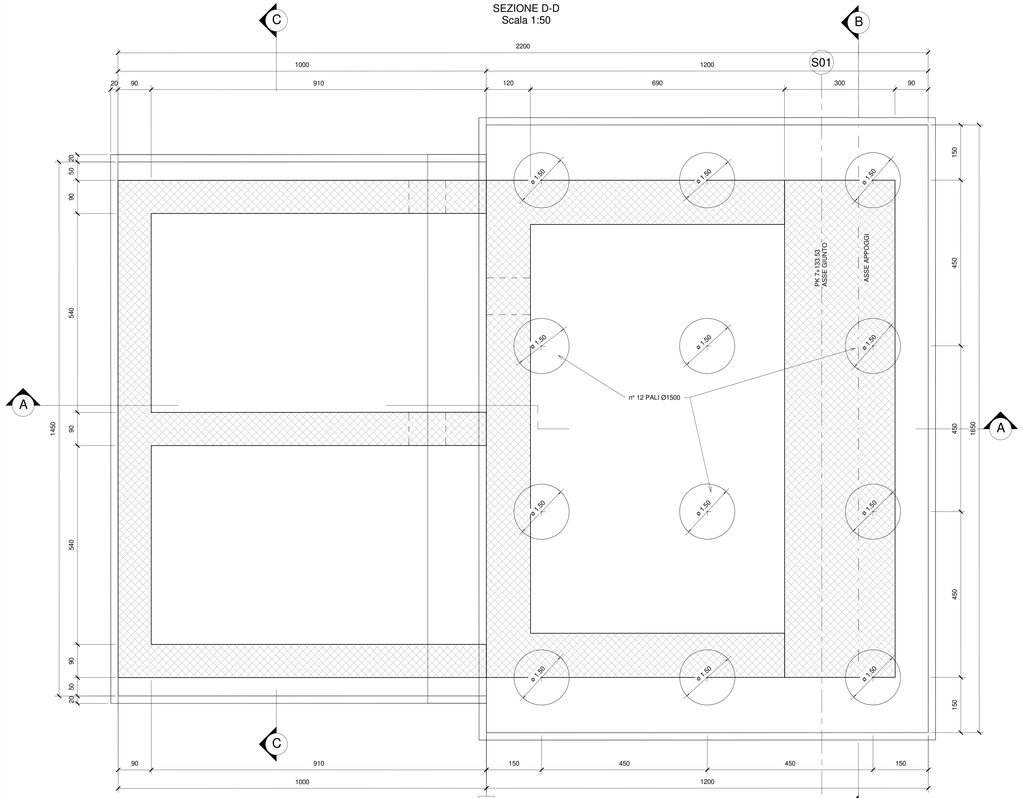

SEZIONE E-E
Scala 1:50

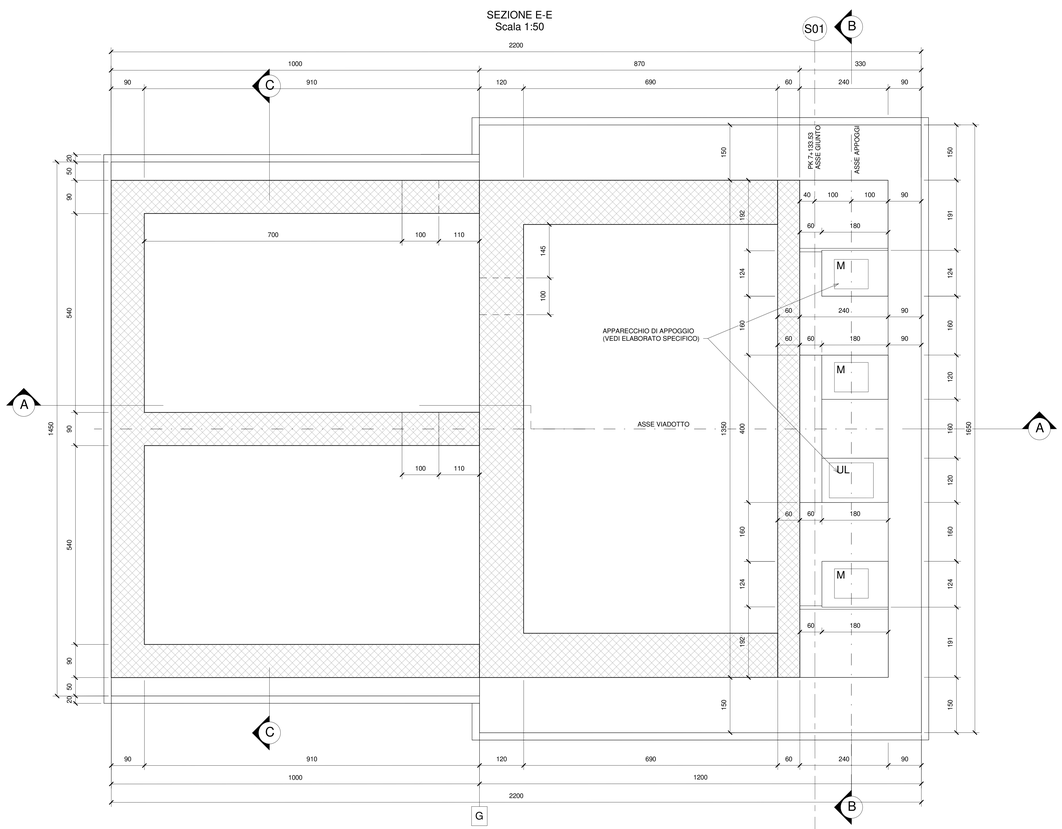

F	APPOGGIO FISSO
M	APPOGGIO MULTIDIREZIONALE
UL	APPOGGIO UNIDIREZIONALE LONGITUDINALE
UT	APPOGGIO UNIDIREZIONALE TRASVERSALE

PER LE CARATTERISTICHE SI RIMANDA ALLO ELABORATO SPECIFICO

PER LA ZONA DI TRANSIZIONE SPALLA/RILEVATO FERROVIARIO SI RIMANDA ALLO ELABORATO SPECIFICO

PER LA TABELLA MATERIALI E LE INCIDENZE ARMATURE DELLE OPERE CIVILI SI RIMANDA ALLO ELABORATO SPECIFICO

LEGENDA:

G GIUNTO STRUTTURALE DA INTASARE CON GETTO DI CLS DOPO LA FORMAZIONE DEL RILEVATO A TERGO DEL MURO SCATOLARE

COMMITTENTE

RFI RETE FERROVIARIA ITALIANA
GRUPPO FERROVIE DELLO STATO ITALIANE
DIREZIONE INVESTIMENTI
DIREZIONE PROGRAMMI INVESTIMENTI
DIREZIONE SUD - PROGETTO ADRIATICA

DIREZIONE LAVORI

ITALFERR GRUPPO FERROVIE DELLO STATO ITALIANE

APPALTATORE

AGOSTINO COSTRUZIONI GENERALI — MANDATARIA
MANDANTI
ATLANTE

PROGETTAZIONE

MANDATARIA HUB
MANDANTI HMpro

PROGETTO ESECUTIVO

LINEA PESCARA - BARI
RADDOPPIO DELLA TRATTA FERROVIARIA TERMOLI - LESINA

LOTTO 2 e 3: RADDOPPIO TERMOLI - RIPALTA

Firmato digitalmente da:
Facchini Massimo
Firmato il 13/03/2024 13:27
Seriale Certificato: 2702585
Valido dal 01/09/2023 al 01/09/2026
InfoCamere Qualified Electronic Signature CA

Opere D'Arte Maggiori - Ponti e Viadotti Ferroviari
VI03 da km 7+133,53 a km 7+223,53
Carpenteria spalla S1

APPALTATORE	PROGETTAZIONE	SCALA:
DIRETTORE TECNICO Ing. G. Bianco C.F.P. A.N.A.S. S.p.A.	DIRETTORE DELLA PROGETTAZIONE Ing. Massimo Facchini	1:50

COMMESSA	LOTTO	FASE	ENTE	TIPO DOC.	OPERA/DISCIPLINA	PROGR.	REV.
LI0B	02	E	ZZ	BB	VI0304	001	B

Revis.	Descrizione	Redatto	Data	Verificato	Data	Approvato	Data	Autorizzato Data
A	Prima emissione	M.Cutro	Dicembre 2023	M.Bellenguez	Dicembre 2023	A.Rinaldi	Dicembre 2023	20/03/2024
B	Aggiornamento per RdV	M.Cutro	20/03/2024	M.Bellenguez	20/03/2024	A.Rinaldi	20/03/2024	

File: LI0B.0.2.E.ZZ.BB.VI03.0.4.001.B.pdf — n. Elab.: