

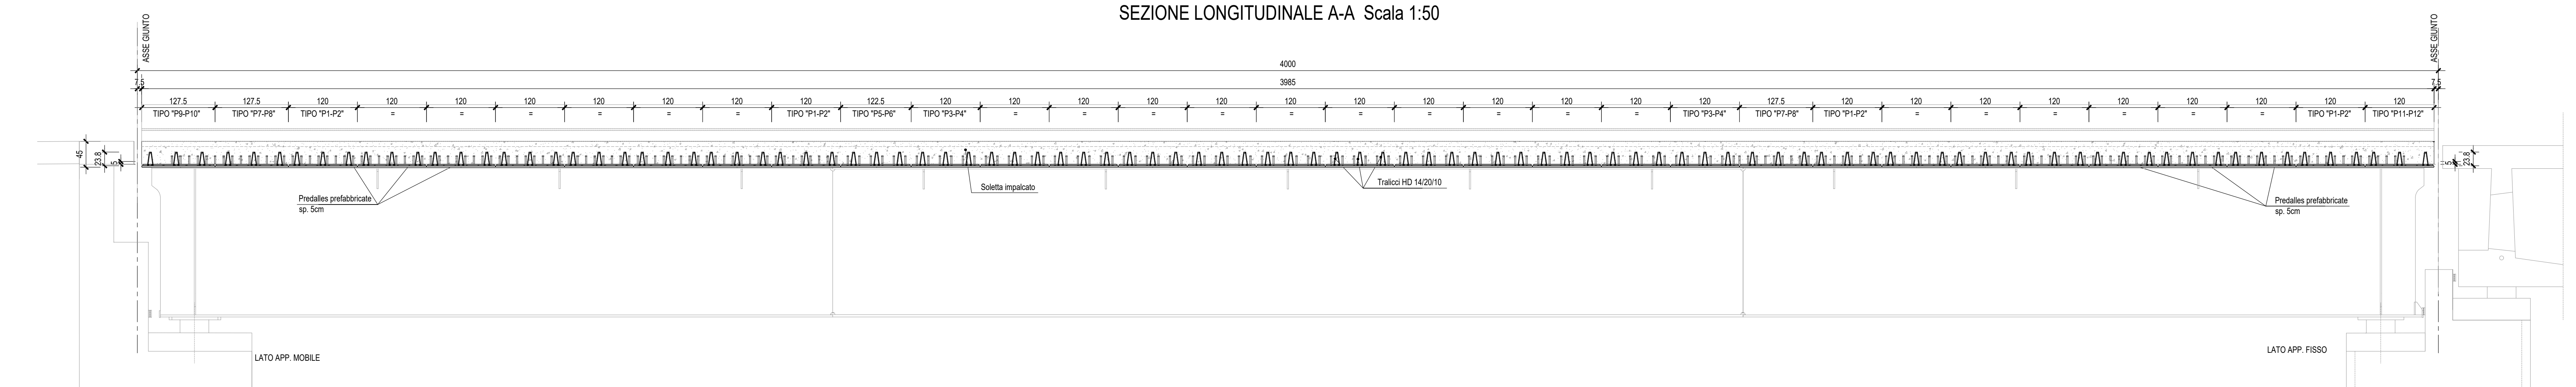
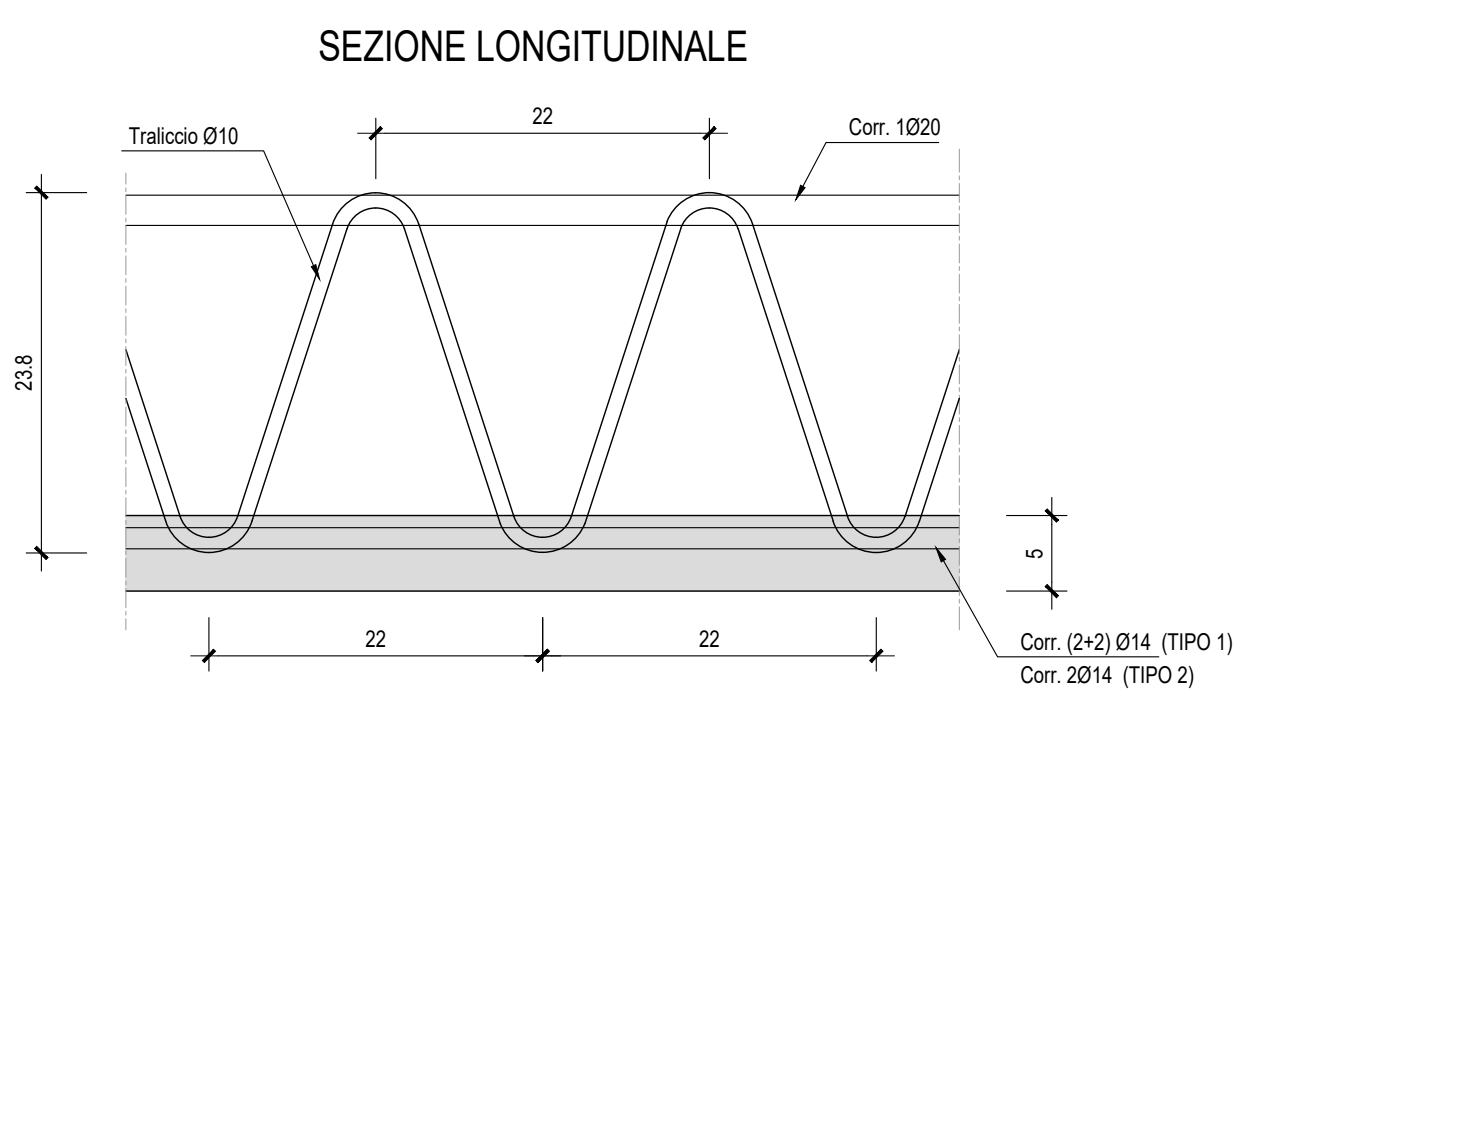
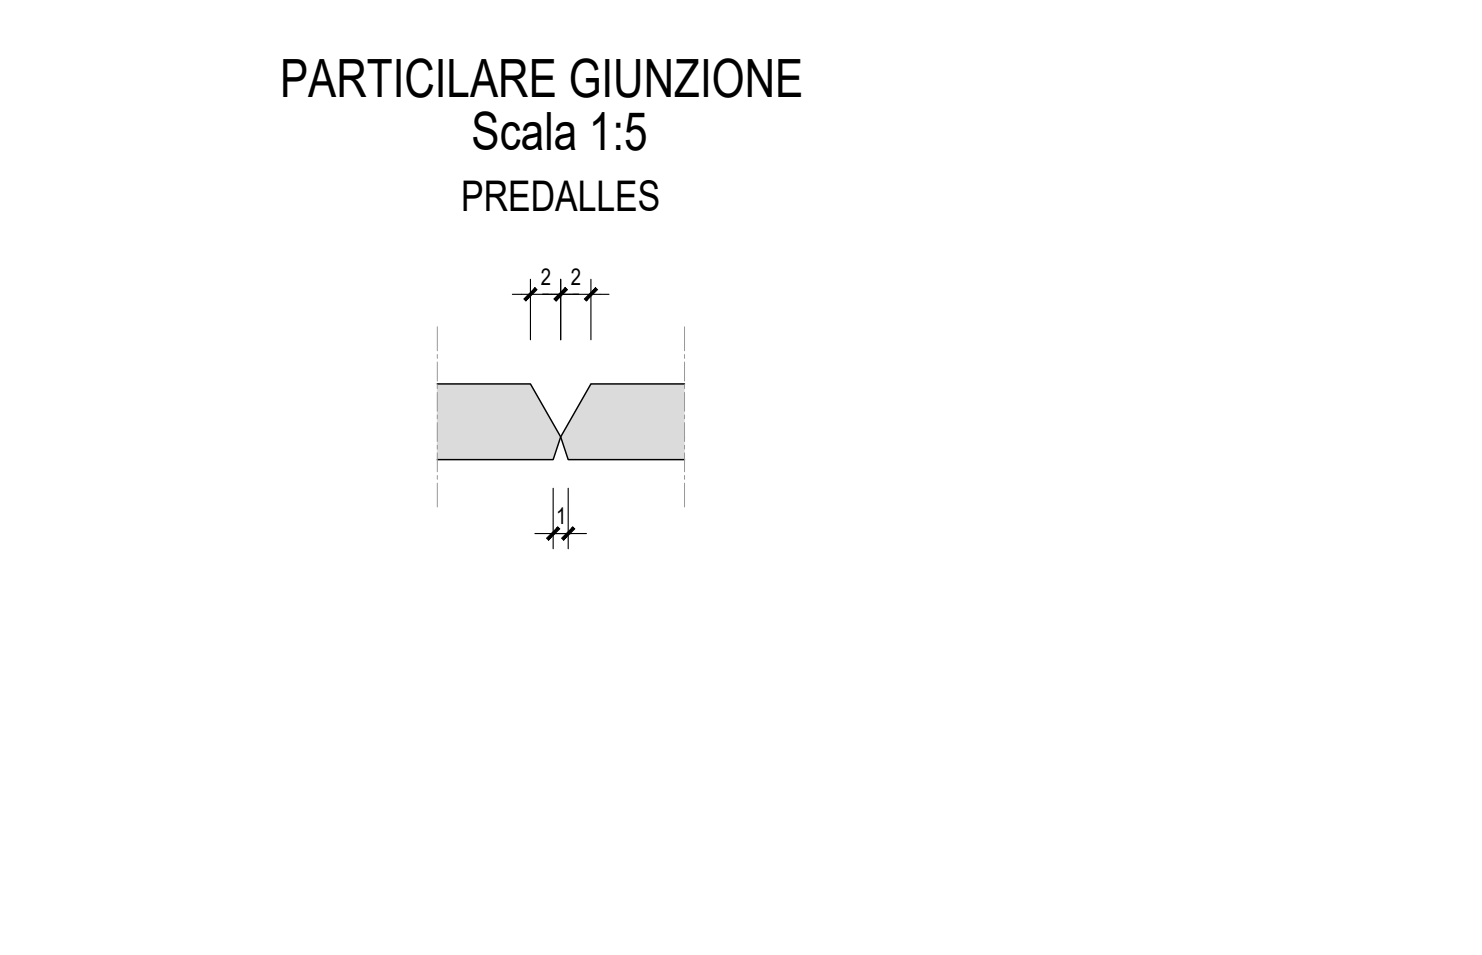
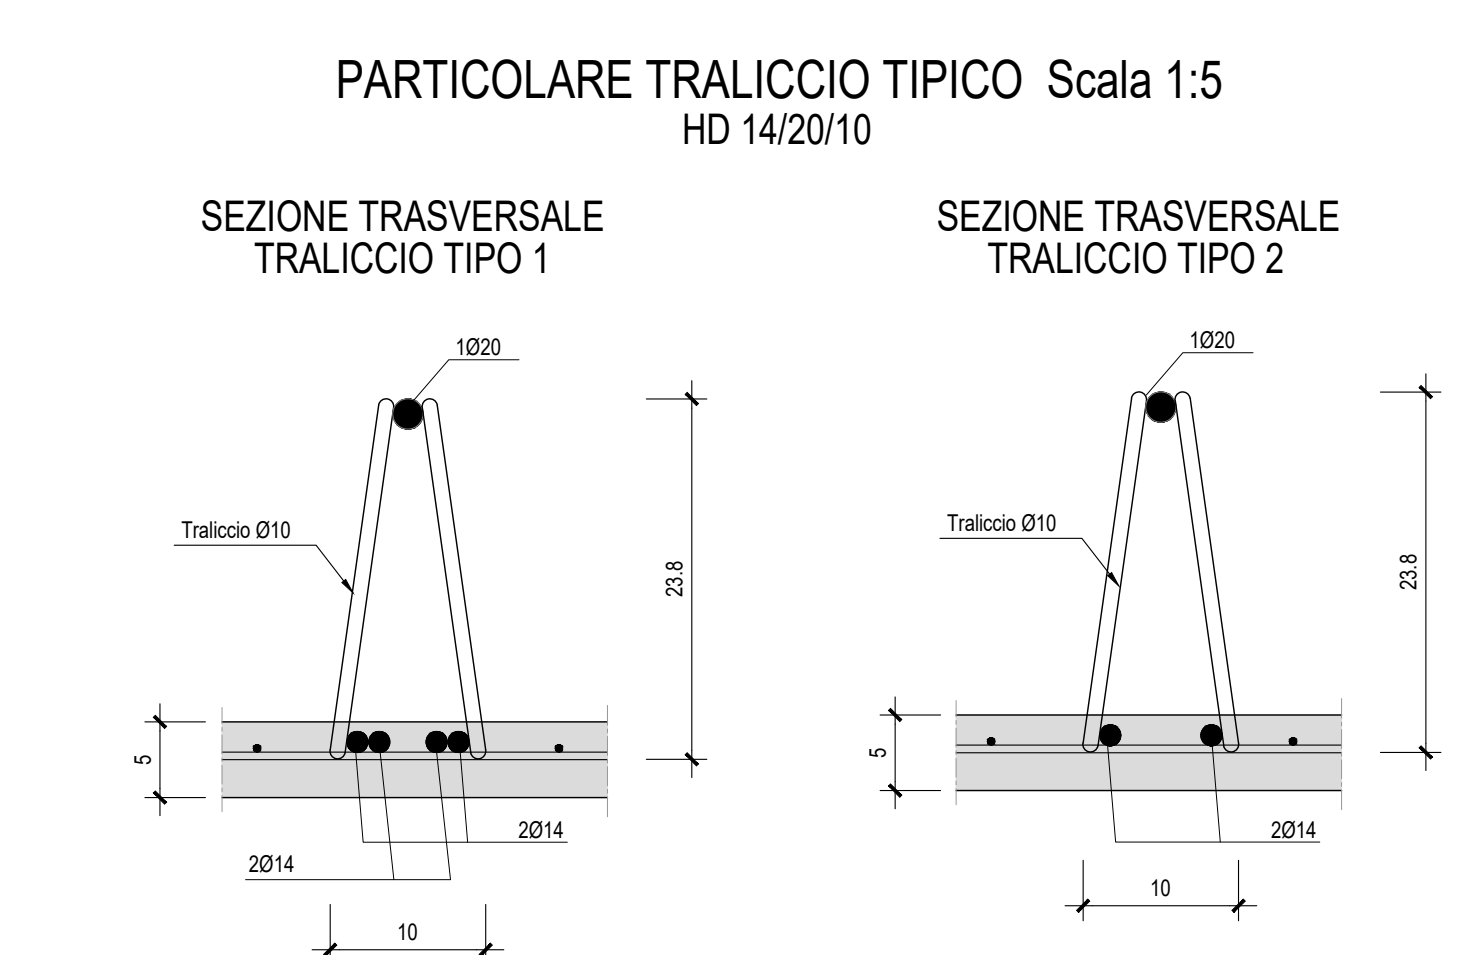
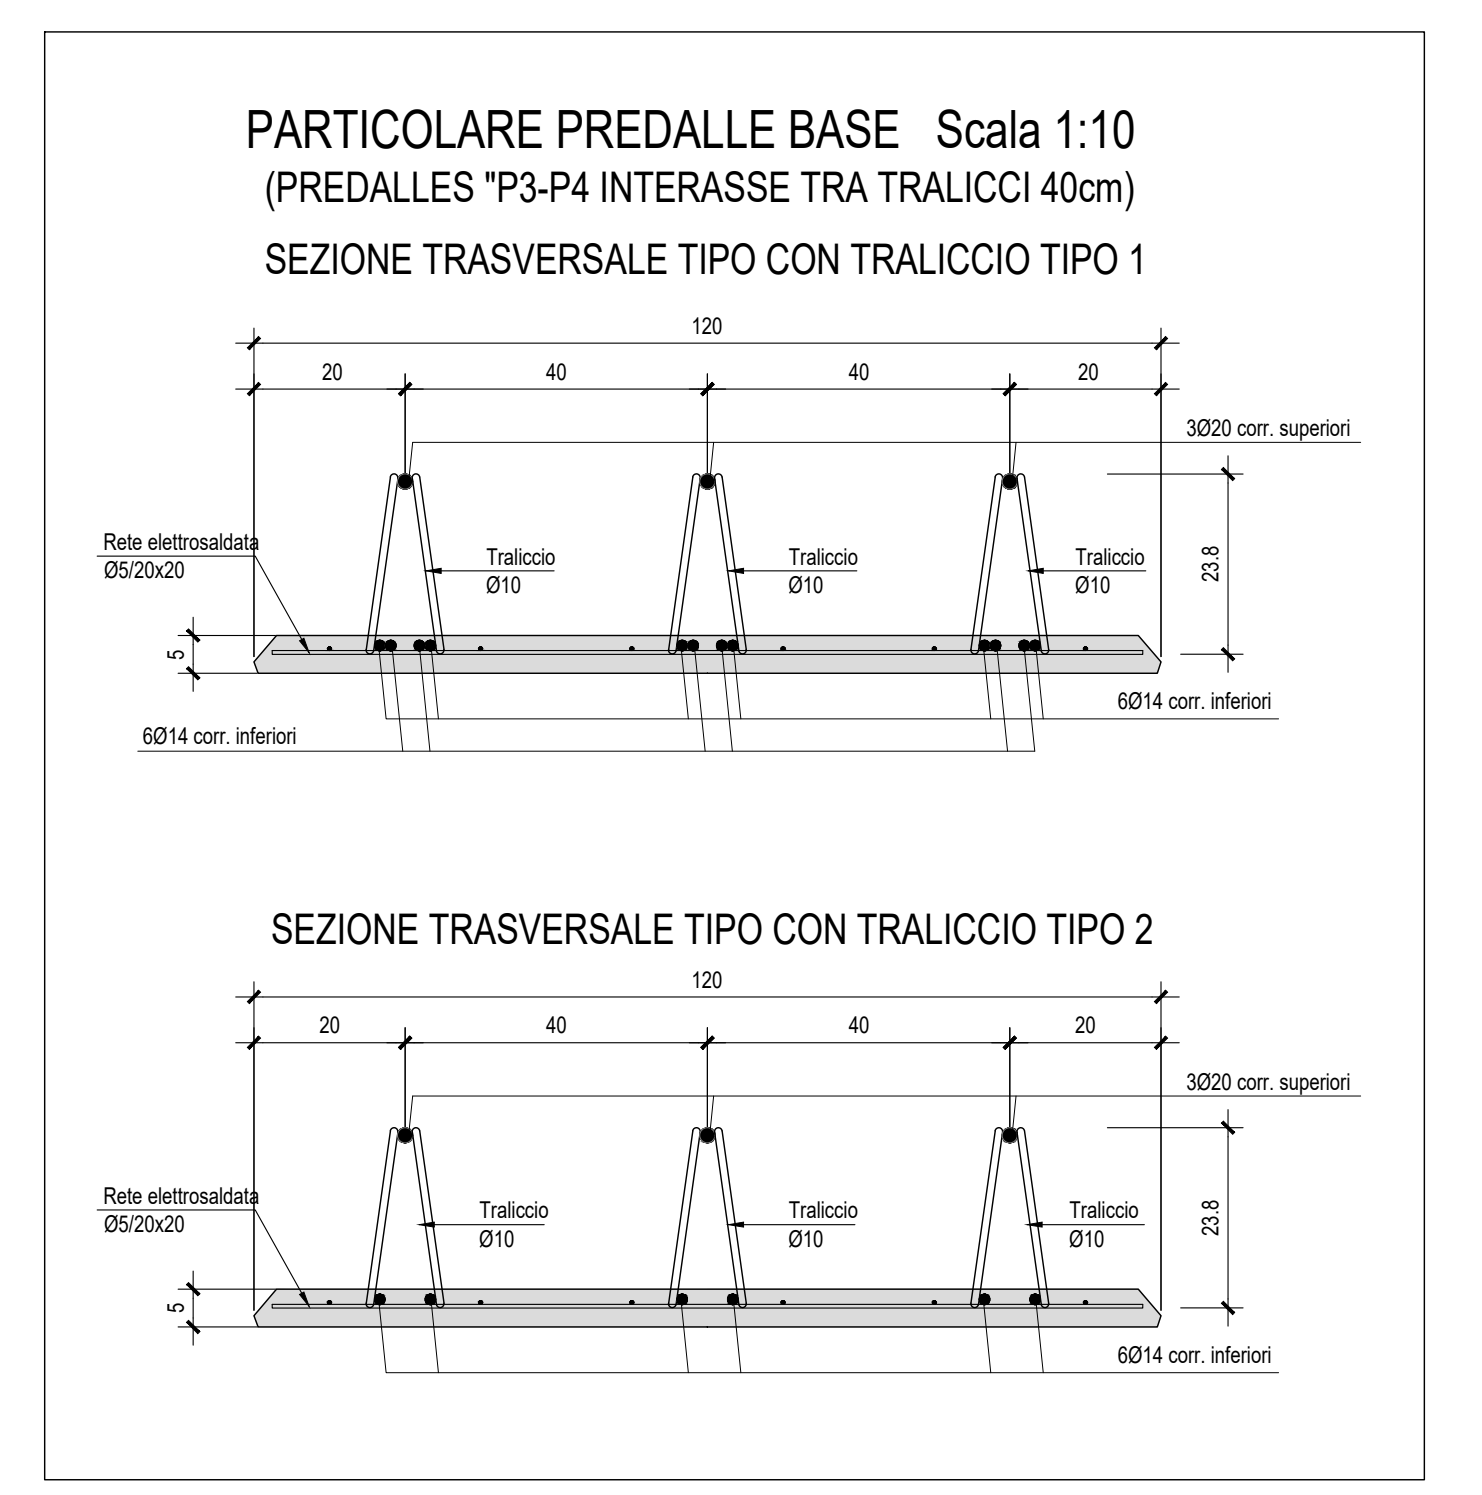




SEZIONE LONGITUDINALE A-A Scala 1:50

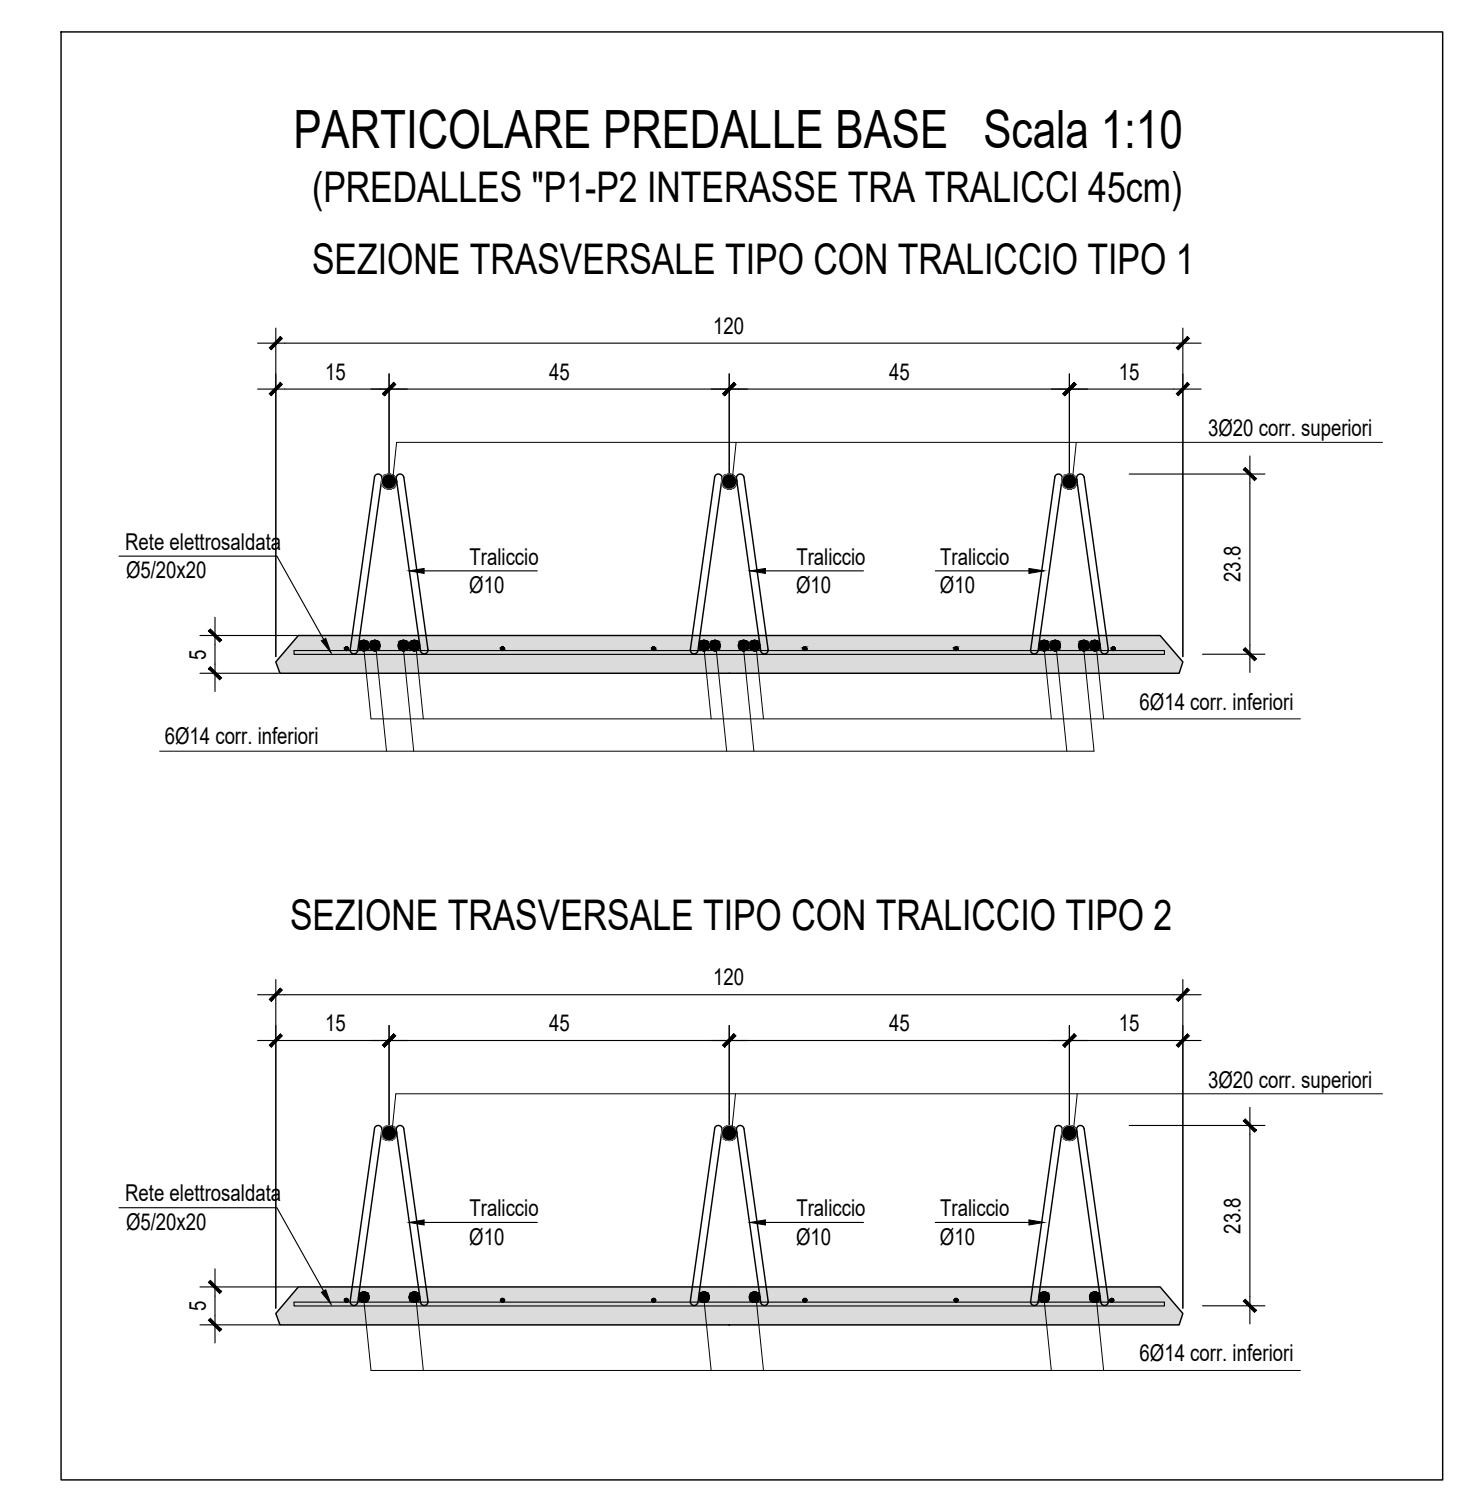

SEZIONE TRASVERSALE B-B Scala 1:20

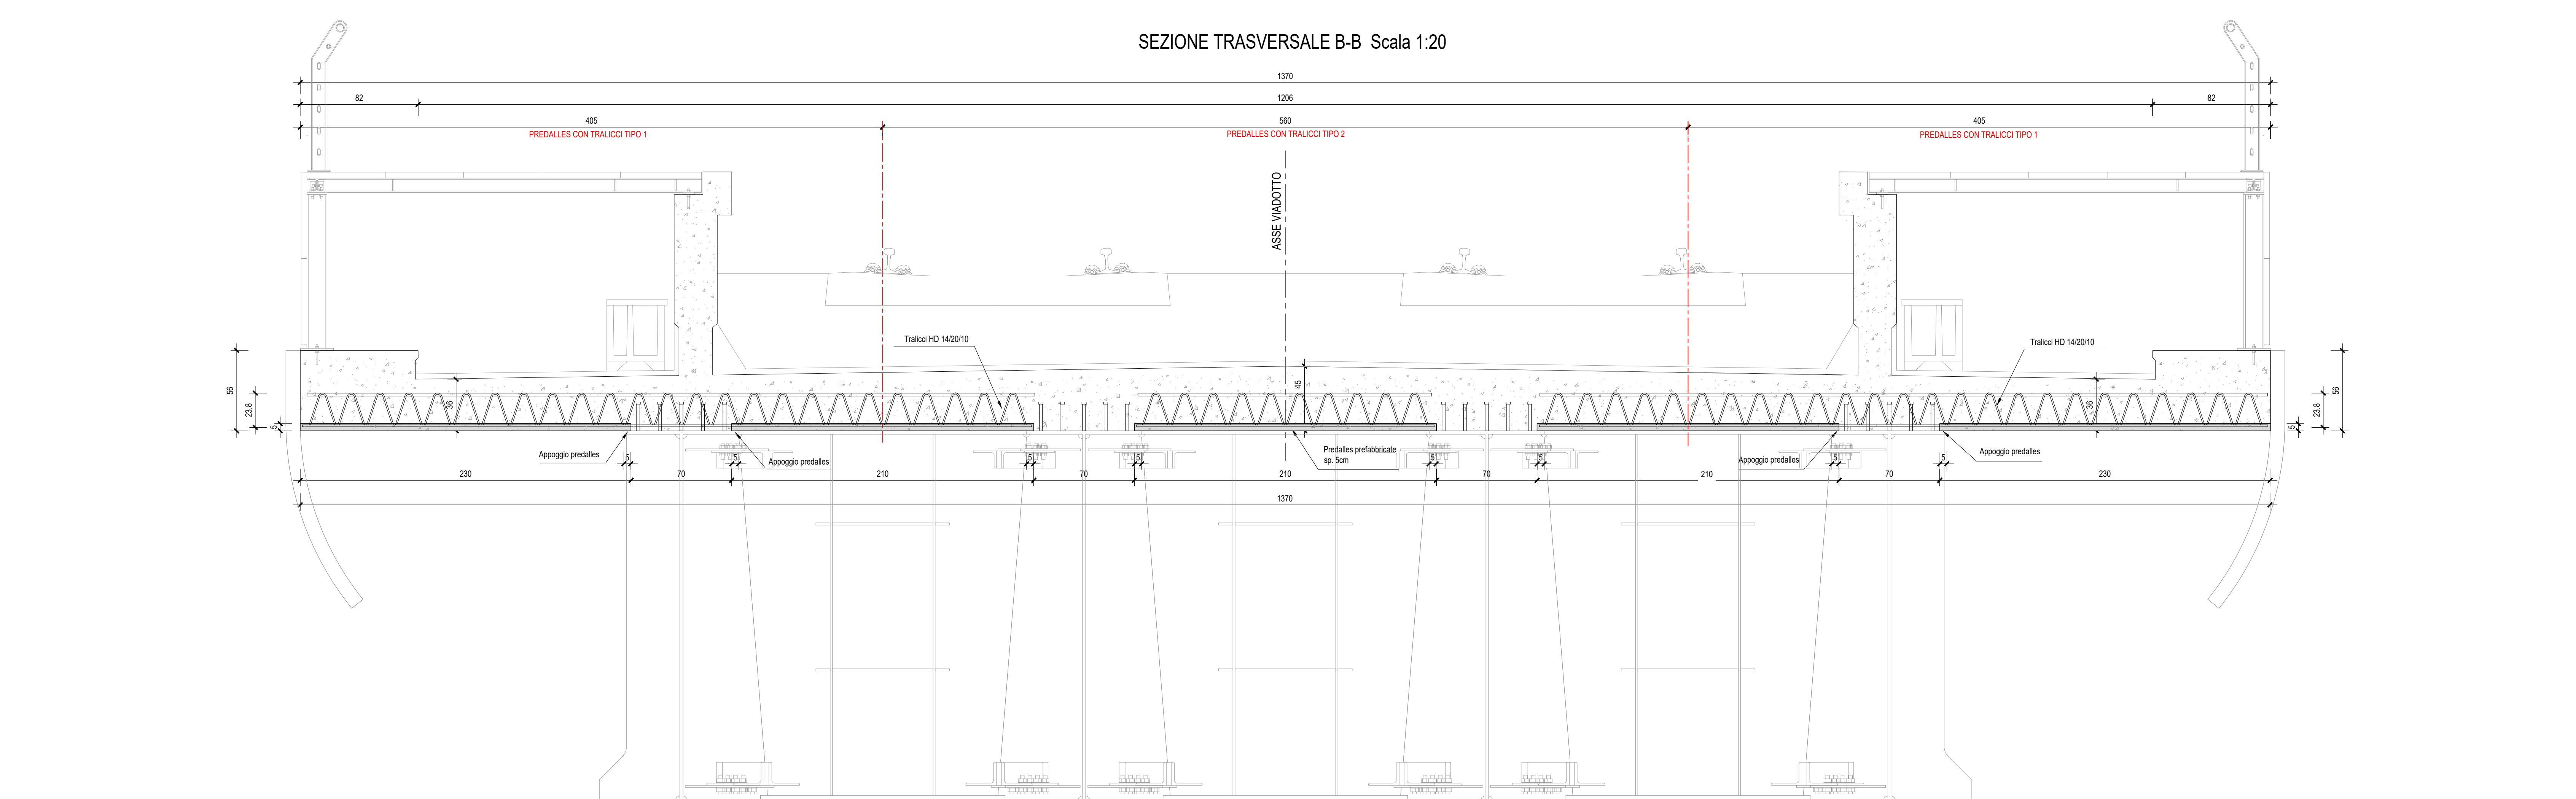

NOTA:
PER LE CARATTERISTICHE DEI MATERIALI E INCIDENZE ARMATURA
FARE RIFERIMENTO ALL'ELABORATO SPECIFICO
TABELLA MATERIALI E INCIDENZE ARMATURA OPERE CIVILI

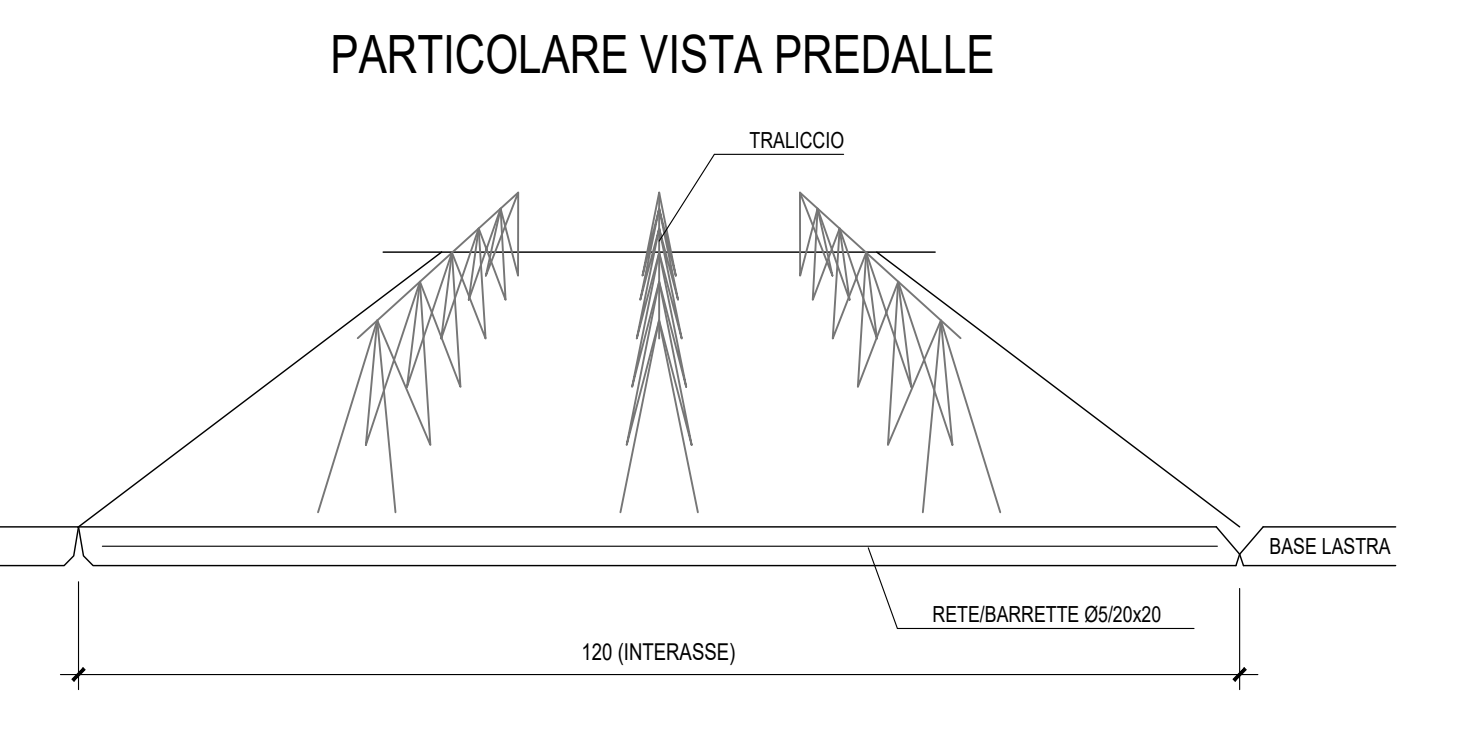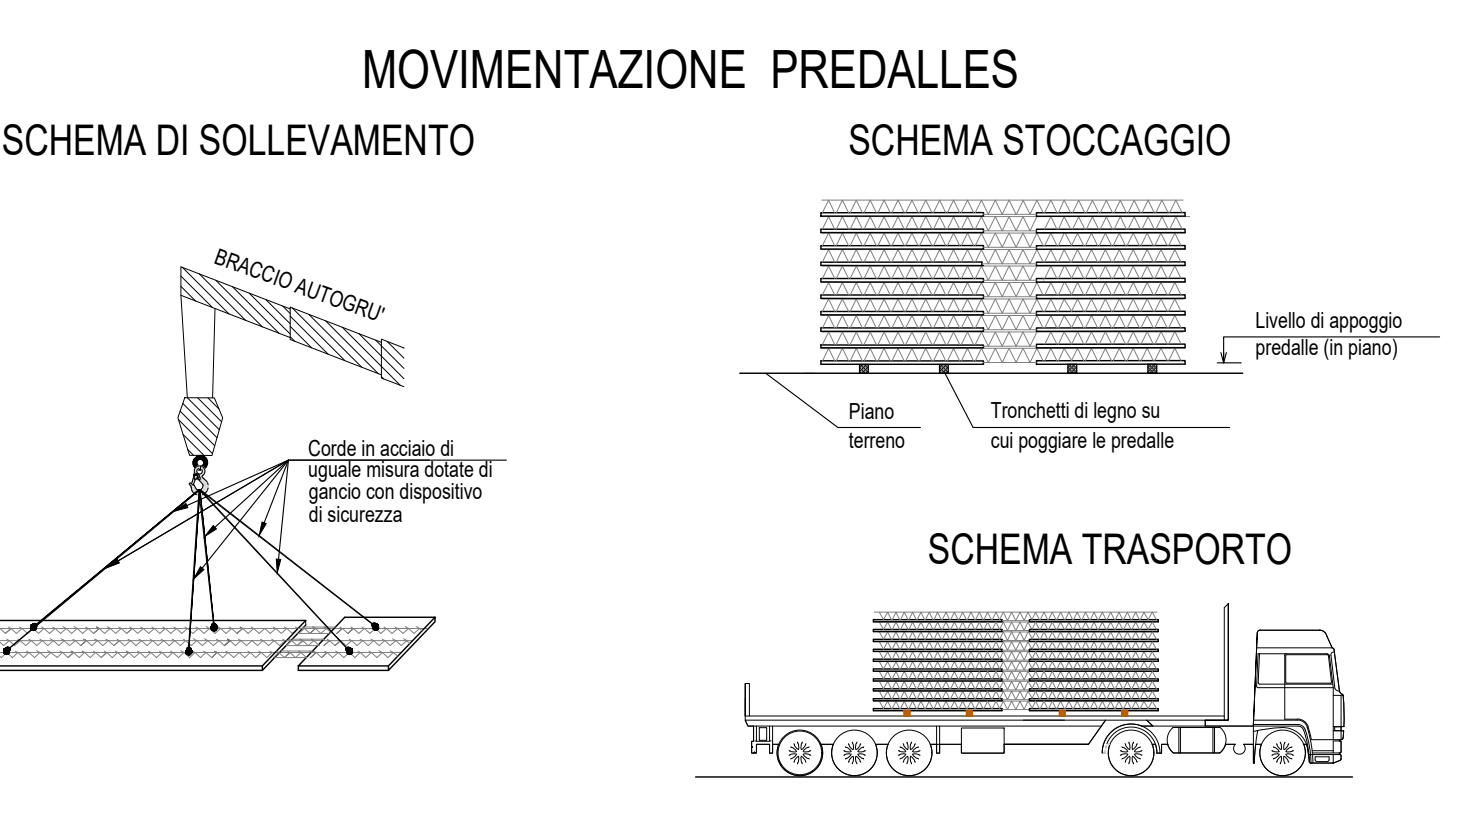

COMMITTENTE: **RFI** RETE FERROVIARIA ITALIANA GRUPPO FERROVIE DELLO STATO ITALIANE
DIREZIONE INVESTIMENTI DIREZIONE PROGRAMMI INVESTIMENTI DIRETTRICE SUD - PROGETTO ADRIATICA

DIREZIONE LAVORI: **ITALFERR** GRUPPO FERROVIE DELLO STATO ITALIANE

APPALTATORE: **ACOSTINO** COSTRUZIONI (SERRA) MANDATARIA **ATLANTE** MANDANTI

PROGETTAZIONE: **HUB** MANDANTI **INpro**

PROGETTO ESECUTIVO
LINEA PESCARA - BARI
RADDOPPIO DELLA TRATTA FERROVIARIA TERMOLI - LESINA
LOTTO 2 e 3: RADDOPPIO TERMOLI - RIPALTA

Opere D'Arte Maggiori - Ponti e Viadotti Ferroviari
V03 da km 7+133,53 a km 7+223,53
Carpenteria soletta e predalles impalcato acciaio L= 40m

REVIS.	DESCRIZIONE	REDAZIONE	VERIFICATO	DATA	APPROVATO	DATA	AUTORIZZATO	DATA
A	Disegnato	E. Masi	M. Mangioni	2020	A. Pines	2020		
B	Approvato per RFI (Libro memoria)	E. Masi	M. Mangioni	2020	A. Pines	2020		

File: LIOB_0.2.E.ZZ_BB_V03.0.0.003.B.DWG n. Elab: _____