



1 Stralcio planimetrico
1 : 200

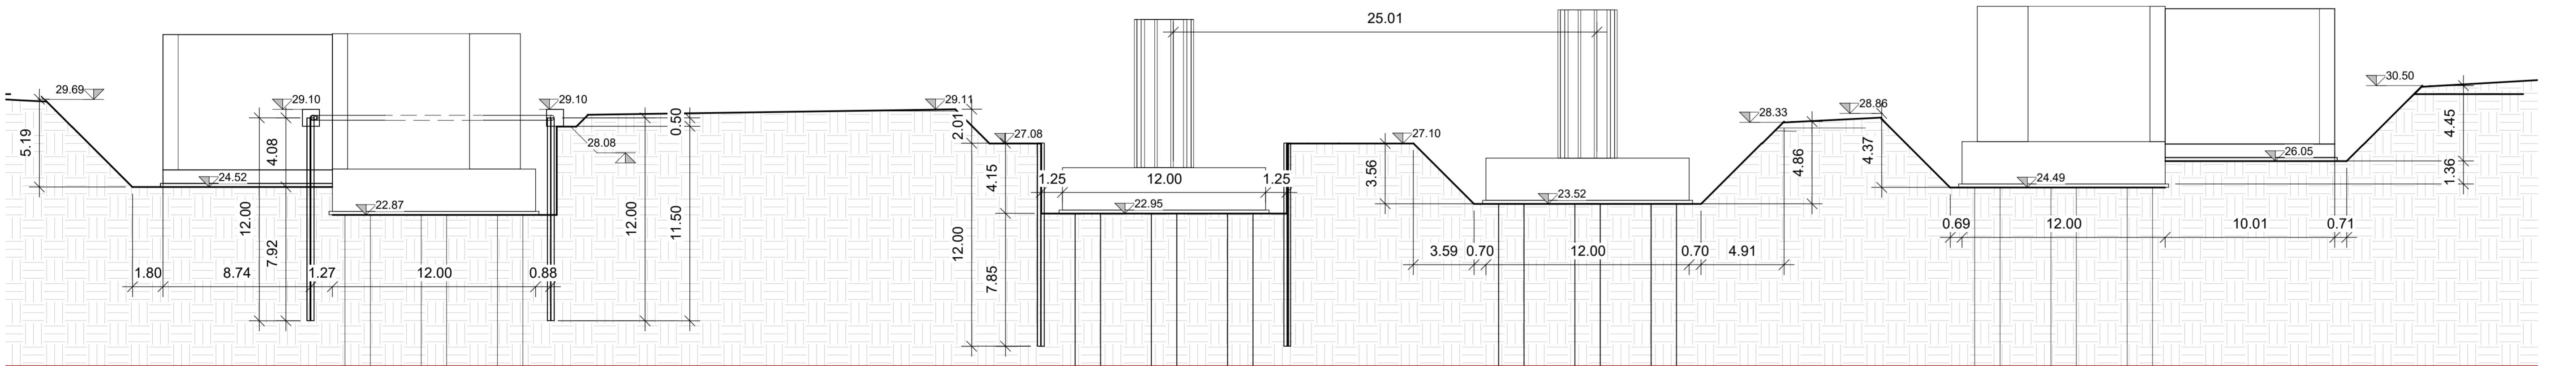


2 A
1 : 200

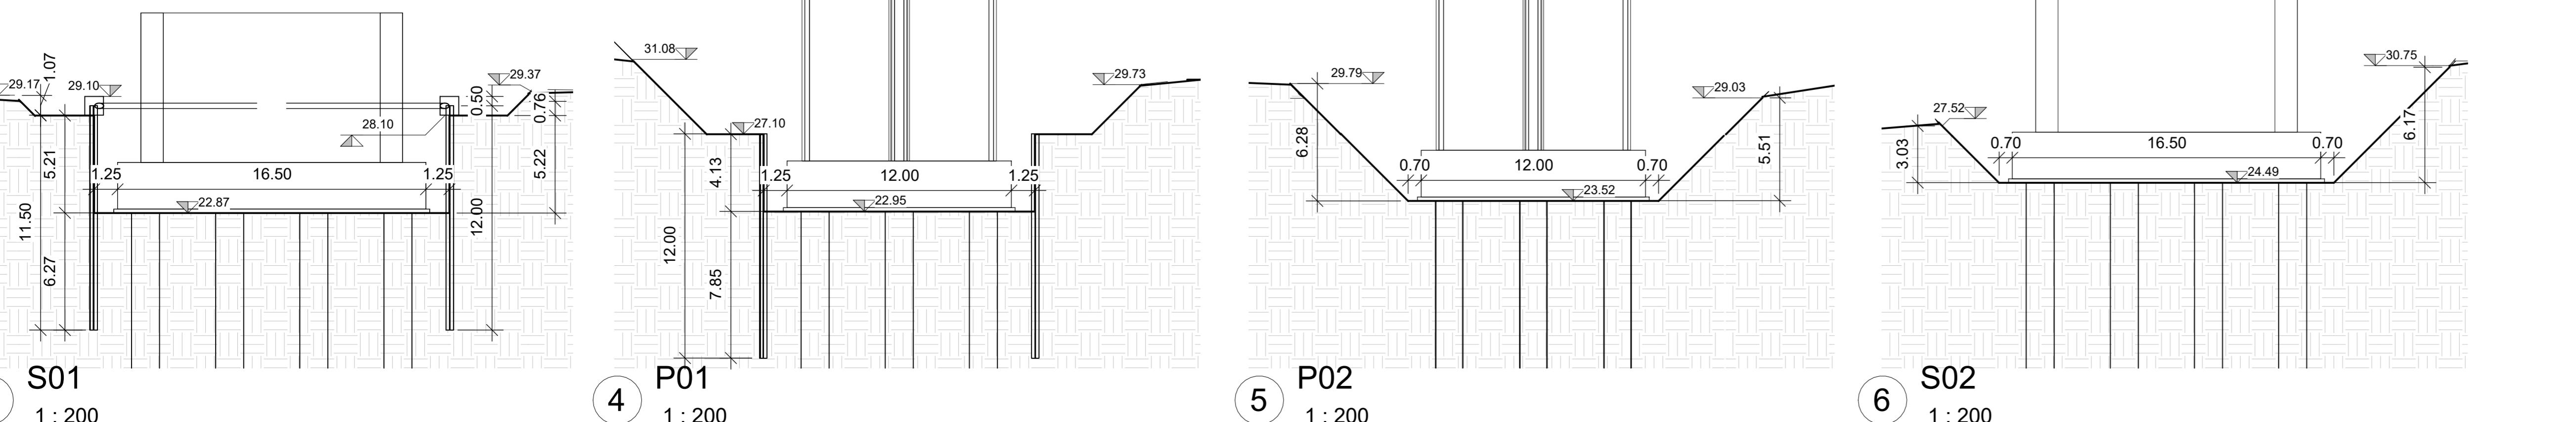

Abaco scavi per fondazione FASE 1		
Fondazione	Fase di creazione	Scavo e riporto (mc) reale
V103 - P01 - FASE 1	Fase 1	1.467,57
V103 - P02 - FASE 1	Fase 1	1.639,60
V103 - S01 - FASE 1	Fase 1	752,04
V103 - S02 - FASE 1	Fase 1	2.003,35
Totale scavi		5.862,56

Abaco scavi per fondazione FASE 4		
Fondazione	Fase di creazione	Scavo e riporto (mc) reale
V103 - P01 - FASE 4	Fase 4	871,31
V103 - P02 - FASE 4	Fase 4	1.049,76
V103 - S01 - FASE 4	Fase 4	2.282,41
V103 - S02 - FASE 4	Fase 4	950,88
Totale scavi		5.154,35

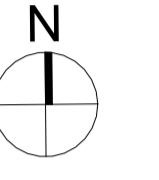

RFI
RETE FERROVIARIA ITALIANA
GRUPPO FERROVIE DELLO STATO ITALIANE
DIREZIONE INVESTIMENTI
DIREZIONE PROGRAMMI INVESTIMENTI
DIREZIONE SUD - PROGETTO ADRIATICA



ATLANTE

PROGETTO ESECUTIVO
LINEA PESCARA - BARI
RADDOPPIO DELLA TRATTA FERROVIARIA TERMOLI - LESINA
LOTTO 2 e 3: RADDOPPIO TERMOLI - RIPALTA

Titolo dell'elaborato: Pianta, sezioni scavi e fasi realizzative tav 1 di 2
Sottotitolo elaborato: VI03 da S01 a S02

APPALTATORE	PROGETTAZIONE	SCALA:						
DIRETTORE TECNICO Ing. Giacomo CANTONI e Direttore Tecnico (Ing. Giacomo CANTONI)	DIRETTORE DELLA PROGETTAZIONE Ing. M. Fauchini	1:200						
COMMESA	LOTTO	FASE						
E	P9	VI0303						
Rev.	Descrizione	Redatto	Data	Verificato	Data	Approvato	Data	Autorizzato Data
01	Prima emissione	M. Nuzzo	Dicembre 2022	M. Puglisi	Dicembre 2022	S. Bellizzi	Dicembre 2022	M. Fauchini / Dicembre 2022
02	RdV-LI0B-RV-300	A. Nesi	Giugno 2023	M. Puglisi	Giugno 2023	M. Fauchini / Giugno 2023		
03								
04								
05								
06								

File: LI0B.0.2.E.EN.M3.VI03.0.01.04.B