


IN CORRISPONDENZA DELLE PILE 1/4/7/8/11/14 (LATO BINARIO DISPARI) E' PREVISTA LA REALIZZAZIONE DI UNA SCALA PER LA MANUTENZIONE CHE COLLEGA L'IMPALCATO CON L'ESTRADOSSO DEI PULVINI.


L'APERTURA NELL'IMPALCATO E' DI 70x70cm COME DA ELABORATO GENERALE

PER LE CARATTERISTICHE DEI PALI DI FONDAZIONE VEDI ELABORATI SPECIFICI


SEZIONE TIPO IN ASSE APOGGIO-Scala 1:50 (SPALLA)

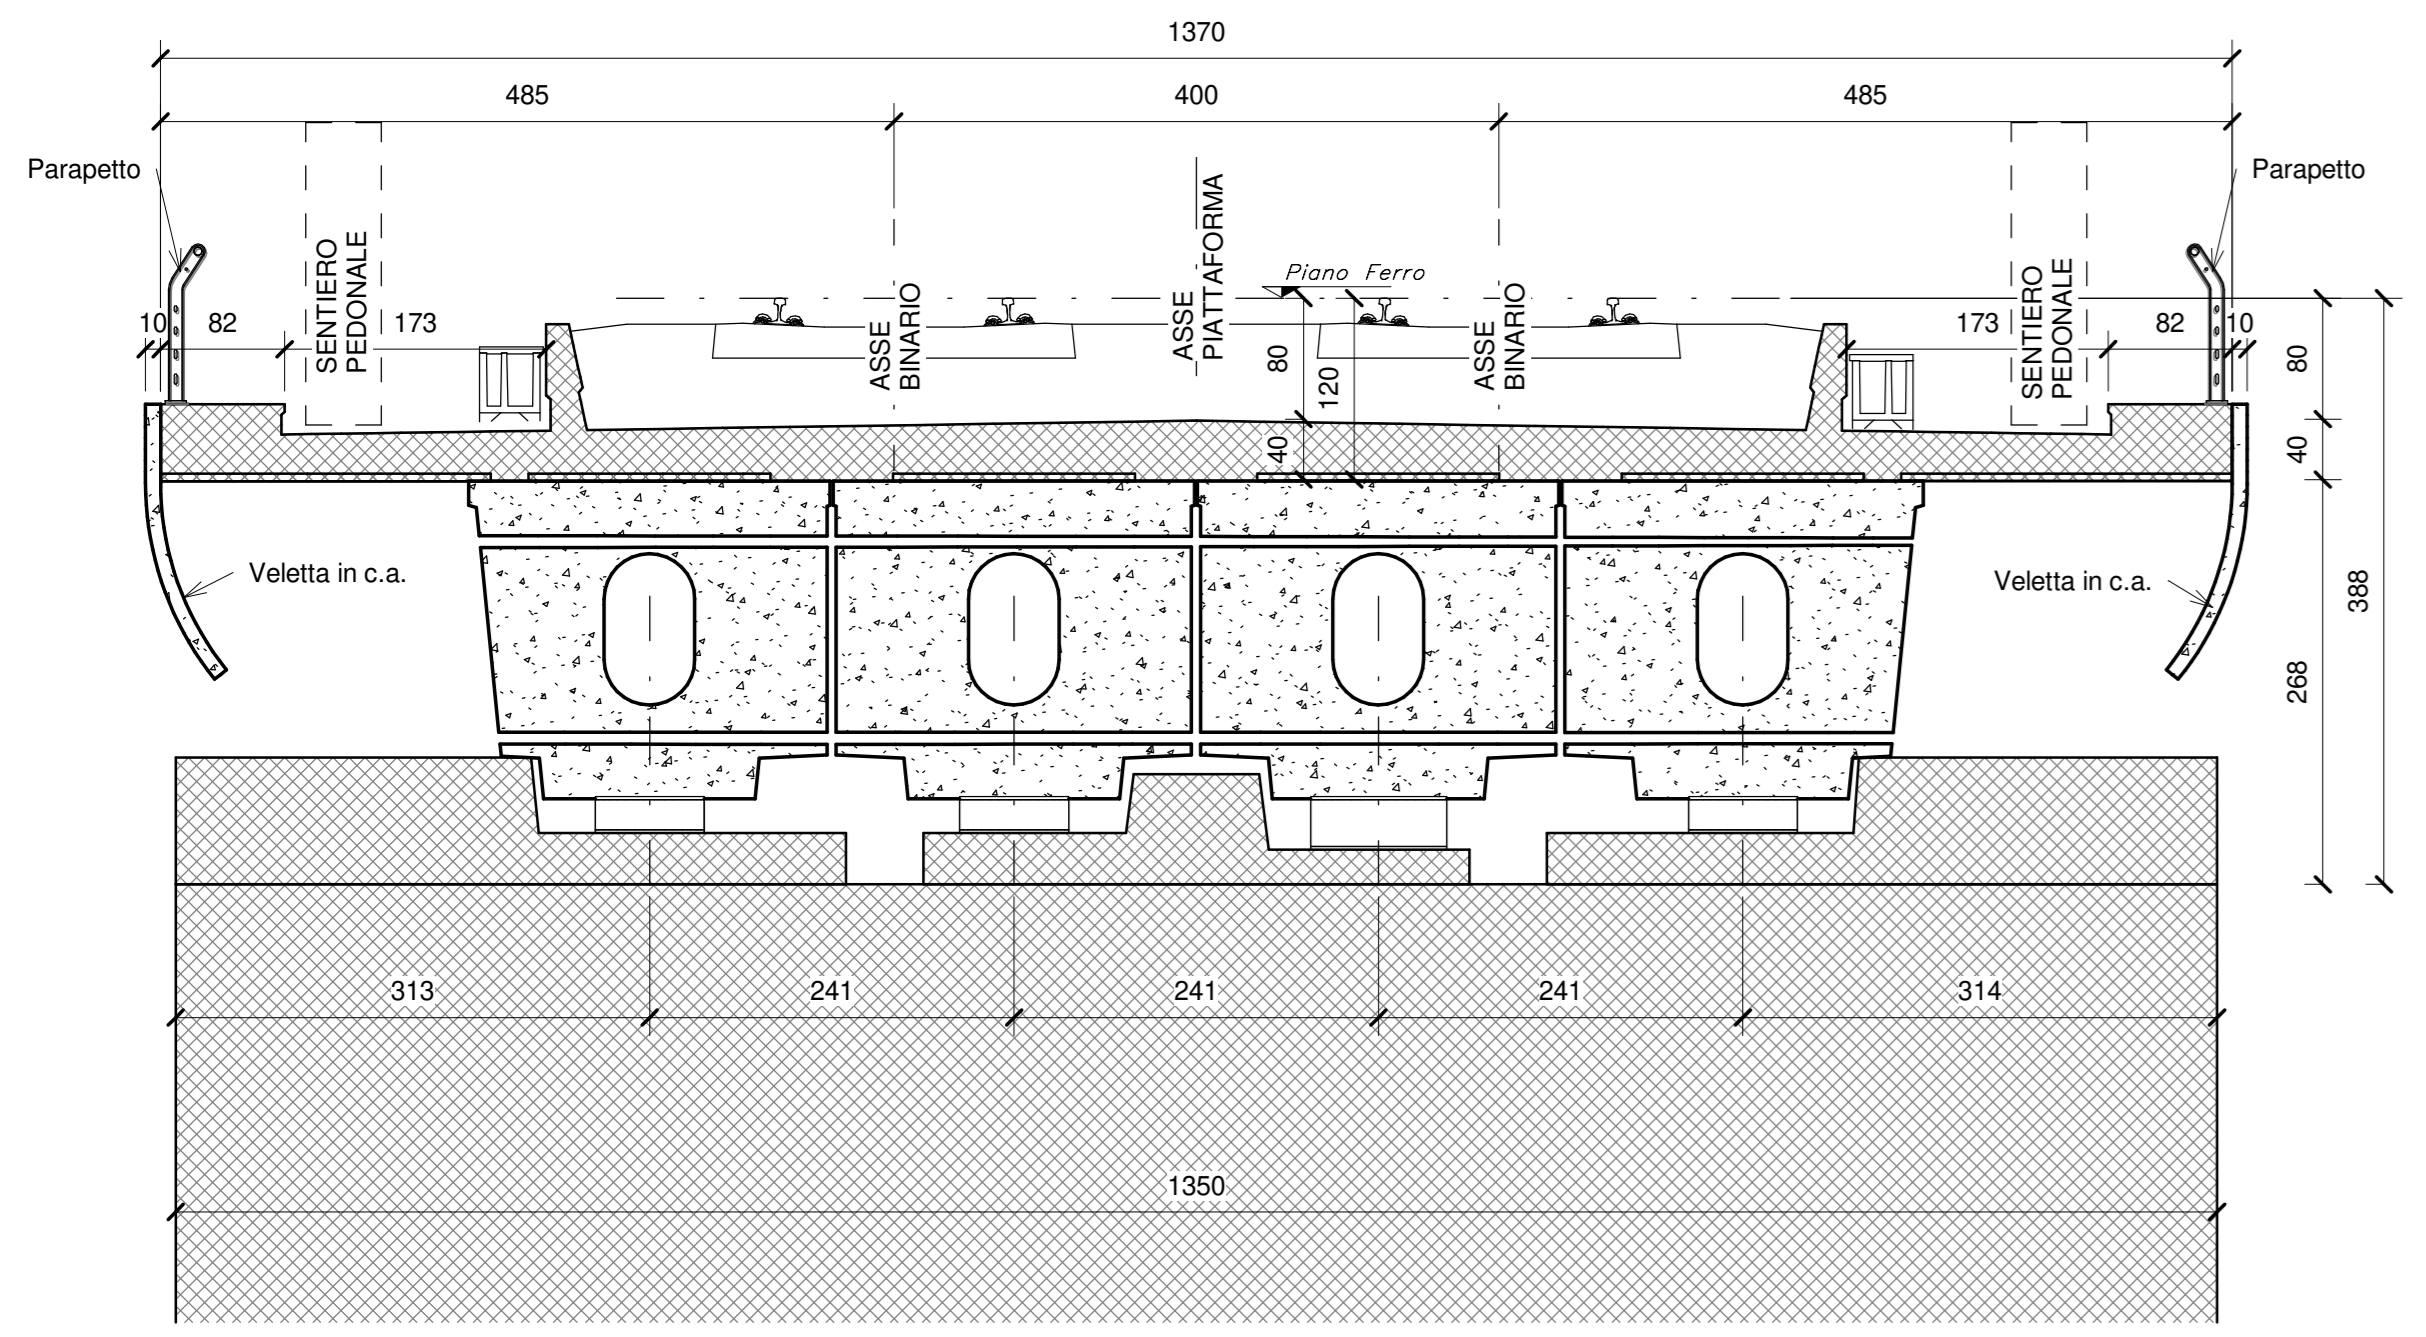

SEZIONE TIPO IN CAMPATA-Scala 1:50 (Cassoncini Luce 25.00 m)

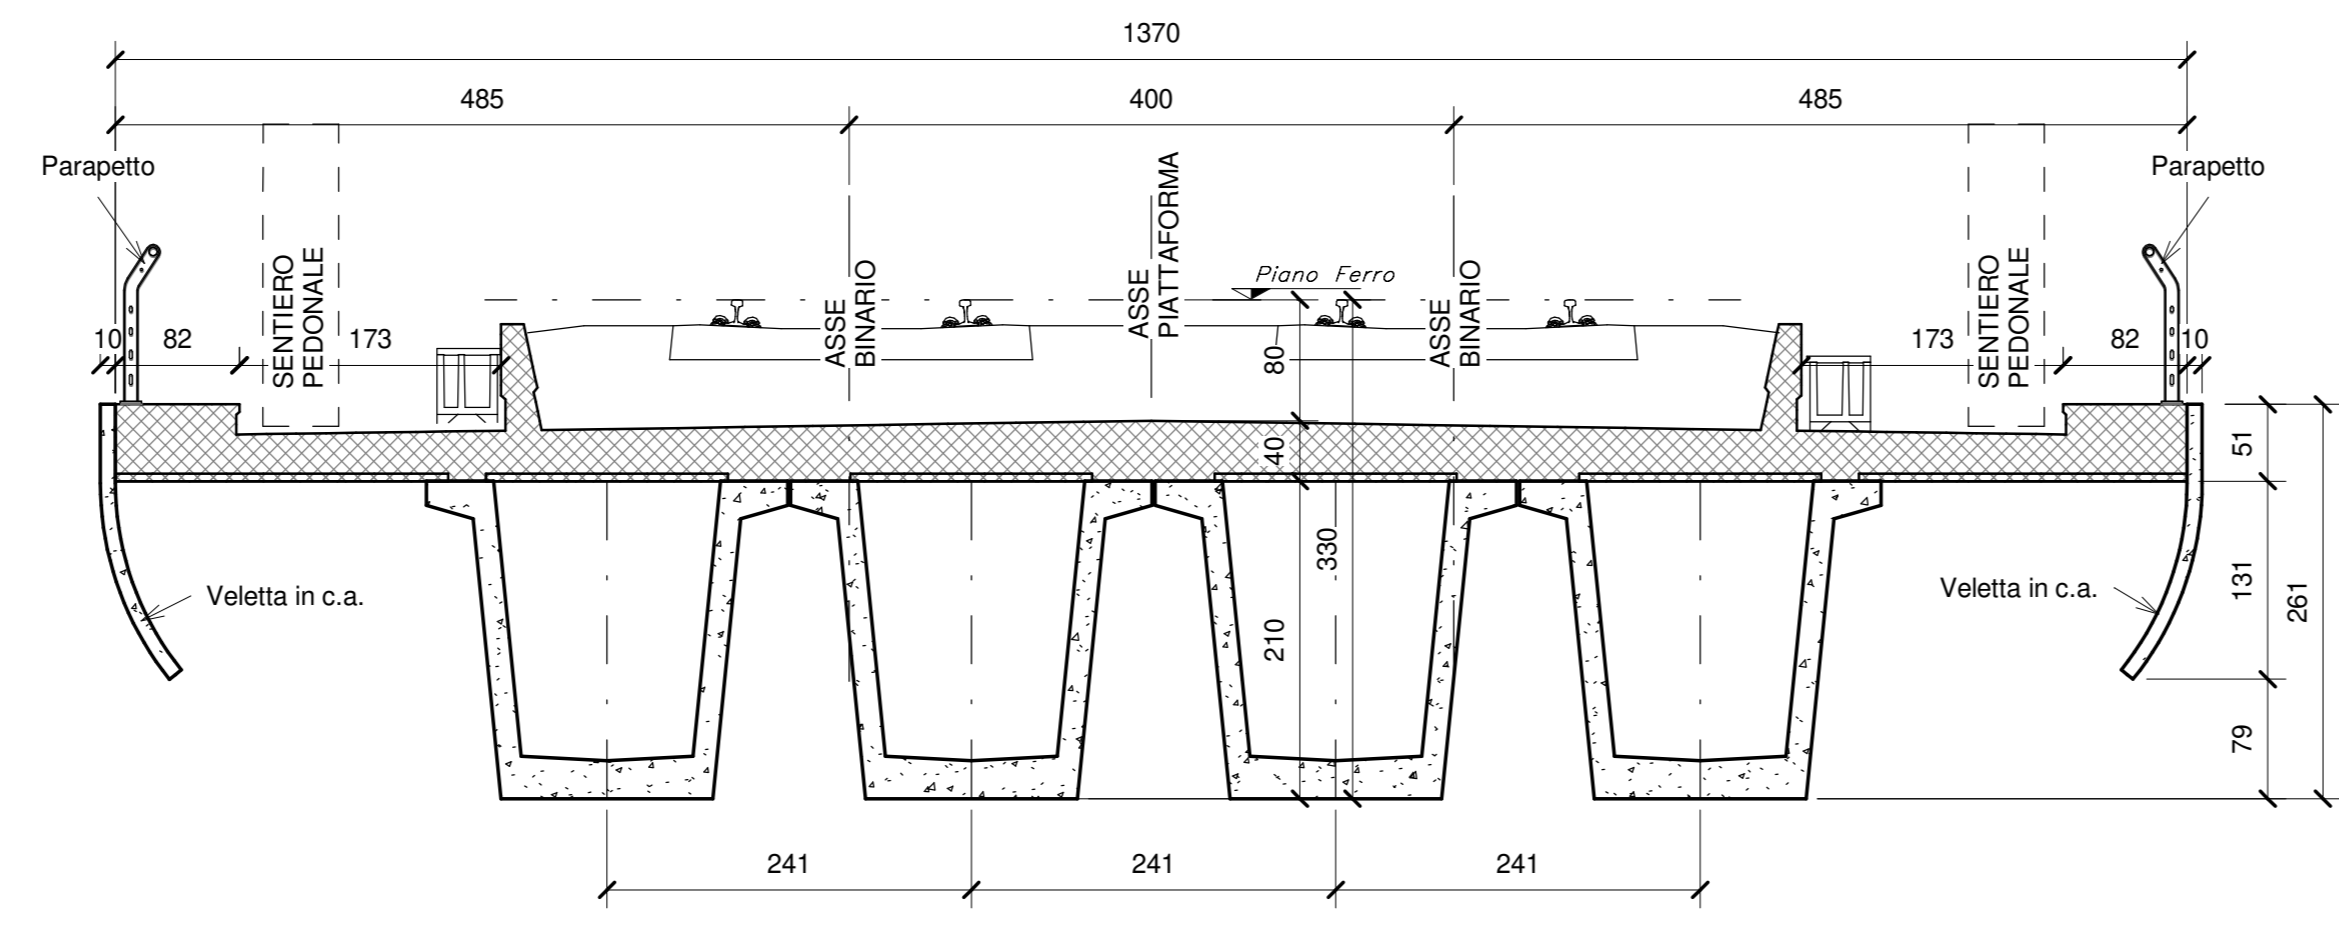

SEZIONE TIPO IN ASSE APOGGIO-Scala 1:50 (PILA)

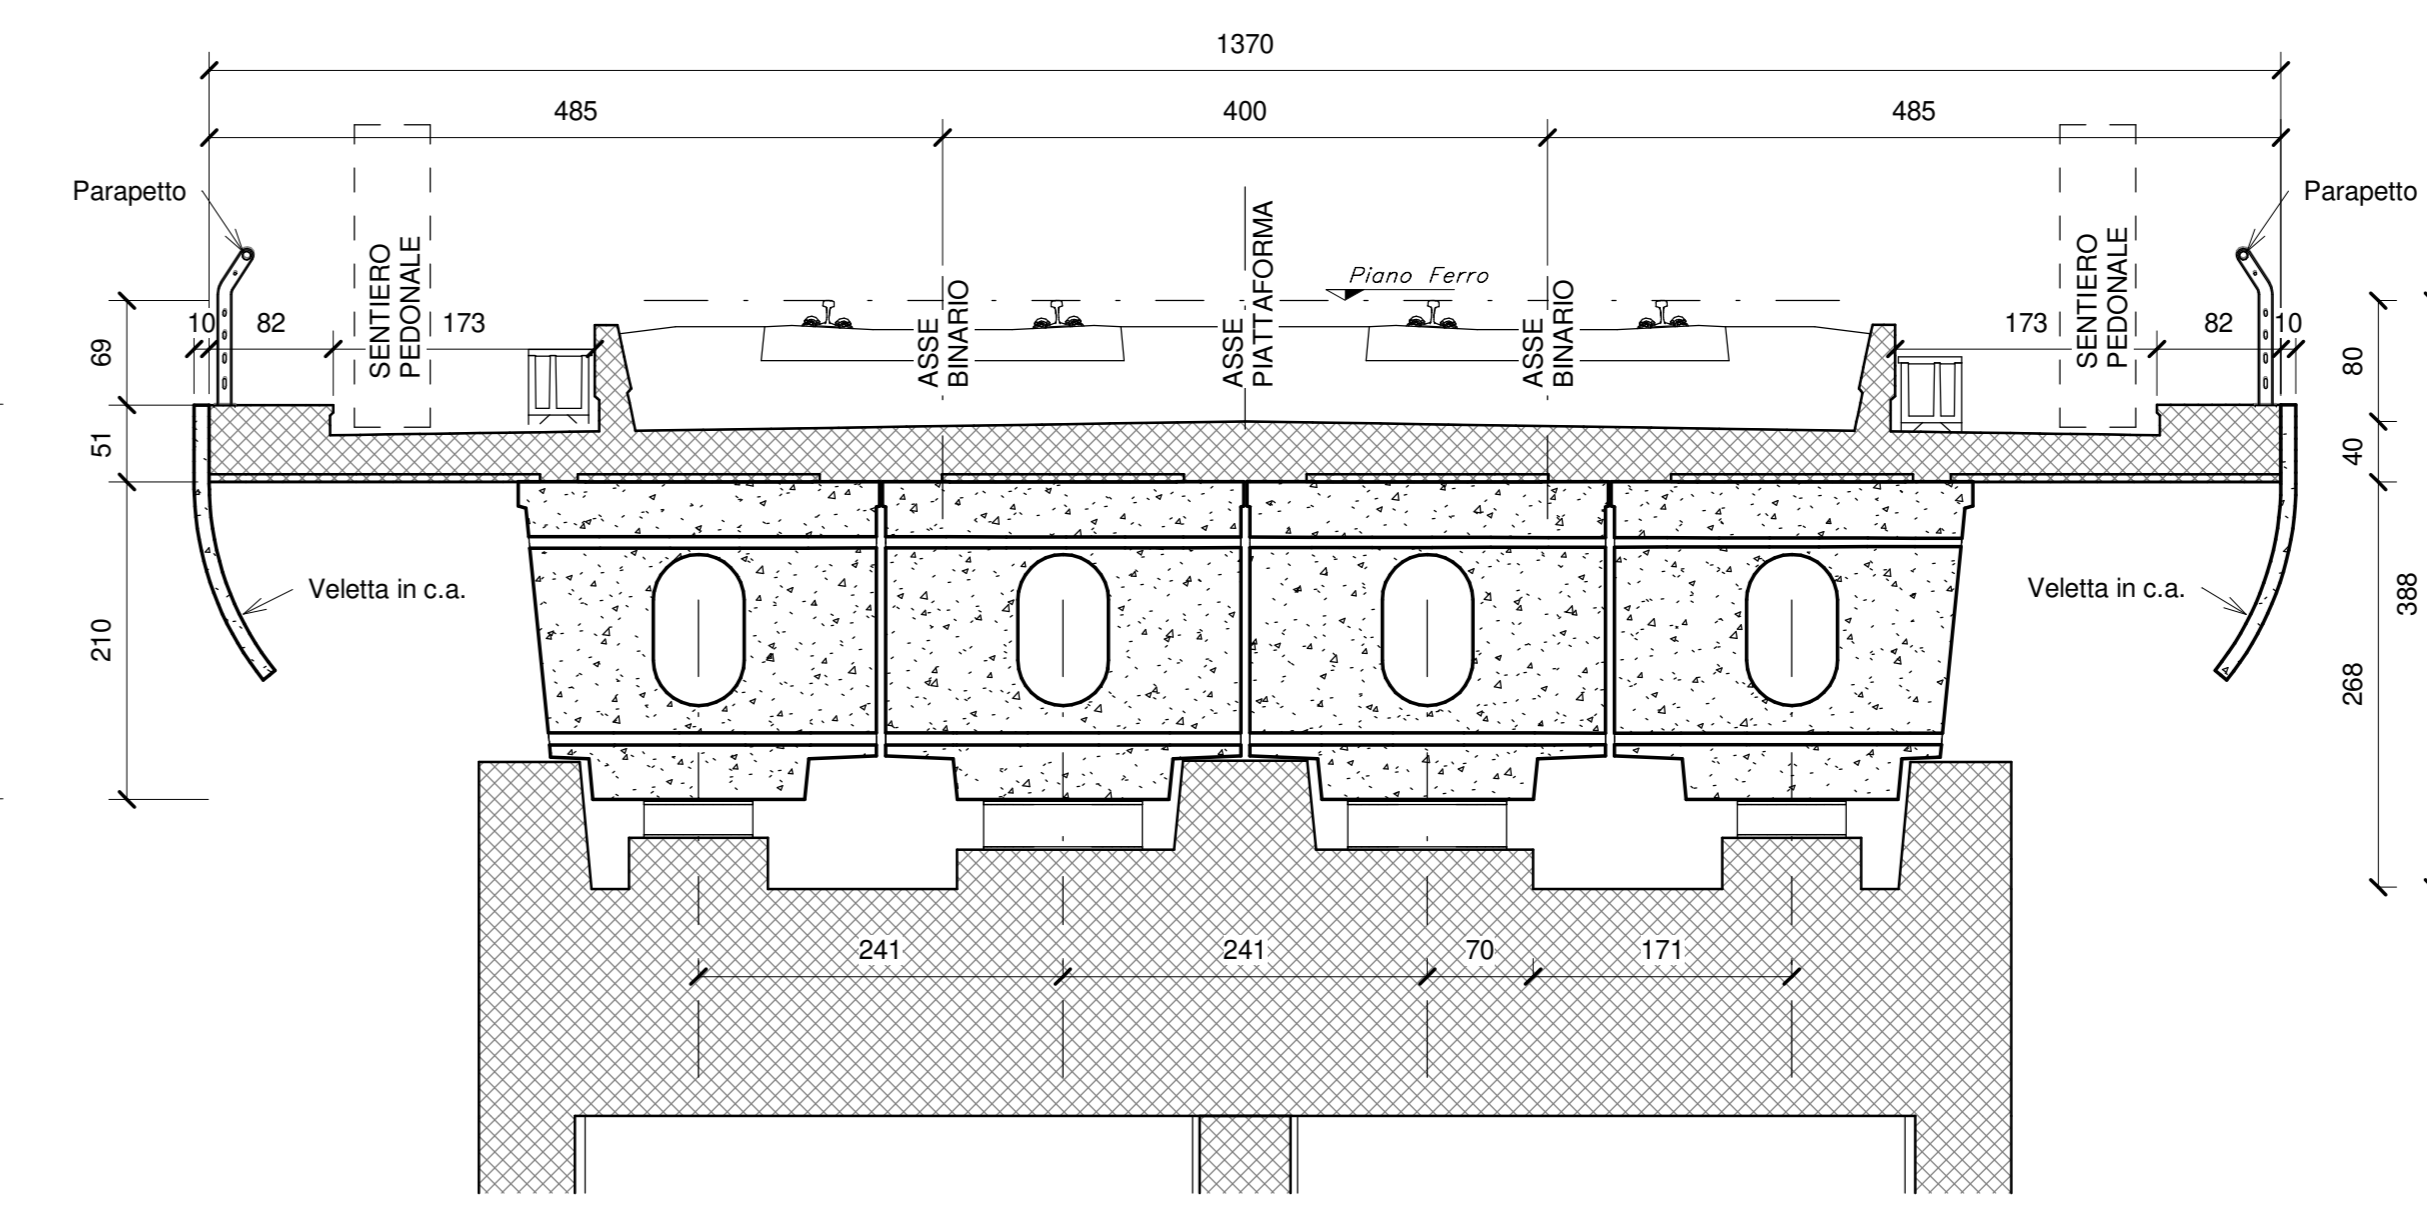

COMITENTE: **RFI** RETE FERROVIARIA ITALIANA - GRUPPO FERROVIE DELLO STATO ITALIANE

DIREZIONE LAVORI: **ITALFER** GRUPPO FERROVIE DELLO STATO ITALIANE

APPALTATORE: **AGOSTINO** MANDATARIA - **ATLANTE** MANDANTI

PROGETTAZIONE: **HUB** MANDANTI - **HYpro** MANDANTI

PROGETTO ESECUTIVO

LINEA PESCARA - BARI
RADDOPPIO DELLA TRATTA FERROVIARIA TERMOLI - LESINA
LOTTO 2 e 3: RADDOPPIO TERMOLI - RIPALTA

Opere D'Arte Maggiori - Ponti e Viadotti Ferroviari
 VI04 da km 8+492,140 a km 8+907,140
 Pianta fondazione, sezione longitudinale e sezioni trasversali tav 1

APPROVATO: **AGOSTINO** DIRETTORE DELLA PROGETTAZIONE

SCALA: 1:200/1:50

COMMESSA - LOTTO FASE TIPO DOC OPERA DISCIPLINA PROG. REV.

L10B 02 E ZZ PZ VI0400 001 C

Rev.	Descrizione	Redatto	Data	Verificato	Data	Approvato	Data	Autorizzato Data
A	Prima emissione	Primo	02/08/2023	M. Pizzini	02/08/2023	C. Pizzini	02/08/2023	02/08/2023
B	Aggiornamento per RAV	Primo	02/08/2023	M. Pizzini	02/08/2023	C. Pizzini	02/08/2023	02/08/2023
C	Aggiornamento per RAV	Primo	02/08/2023	M. Pizzini	02/08/2023	C. Pizzini	02/08/2023	02/08/2023

File: L10B.0.2.E.ZZ.PZ.VI04.0.001.C.pdf