
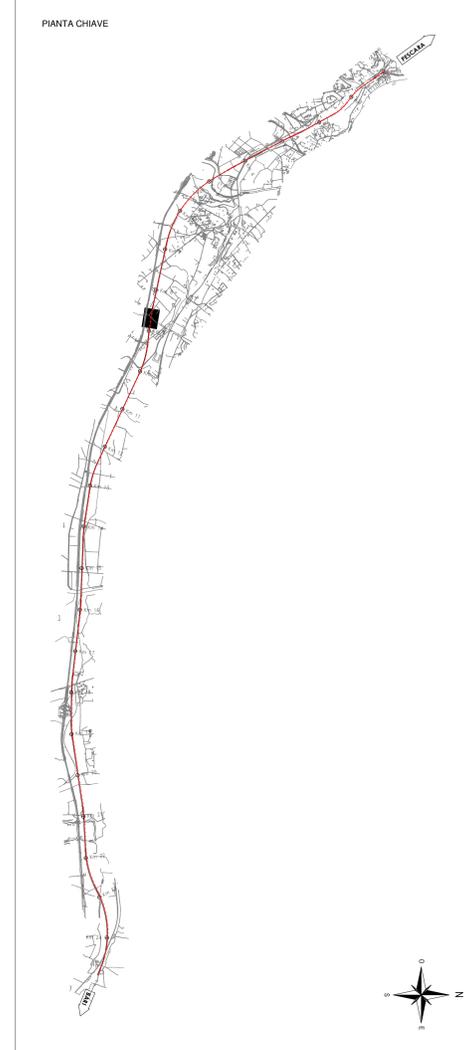
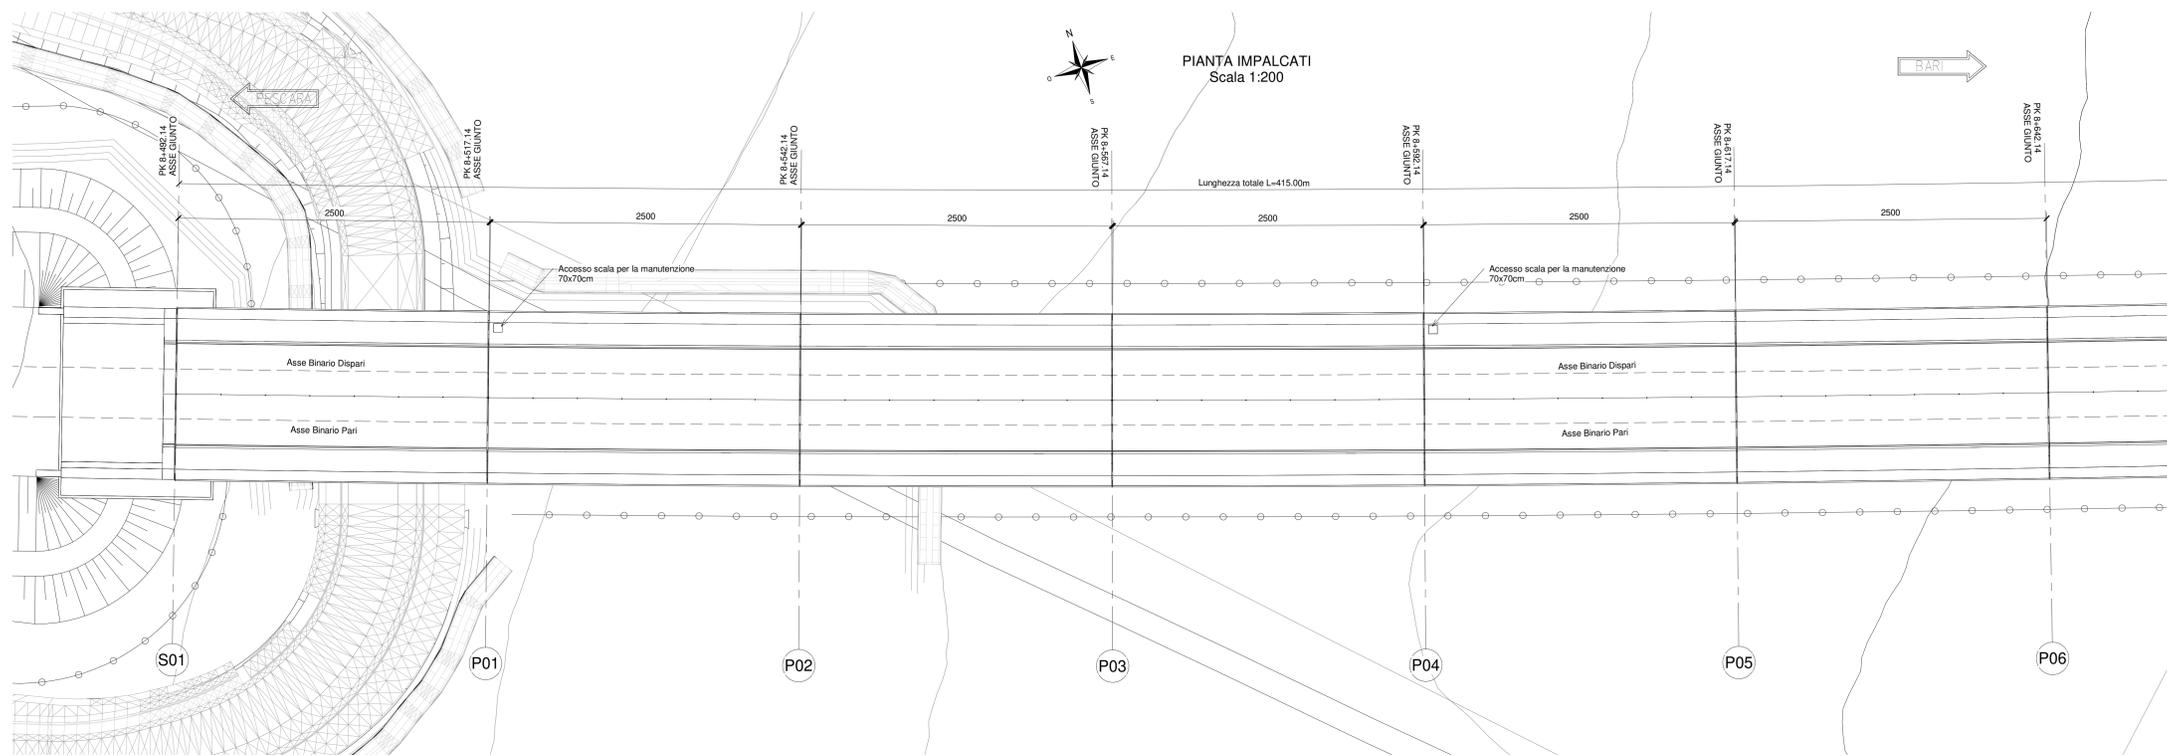


PESCARA

PROSPETTO LONGITUDINALE
Scala 1:200


BARI

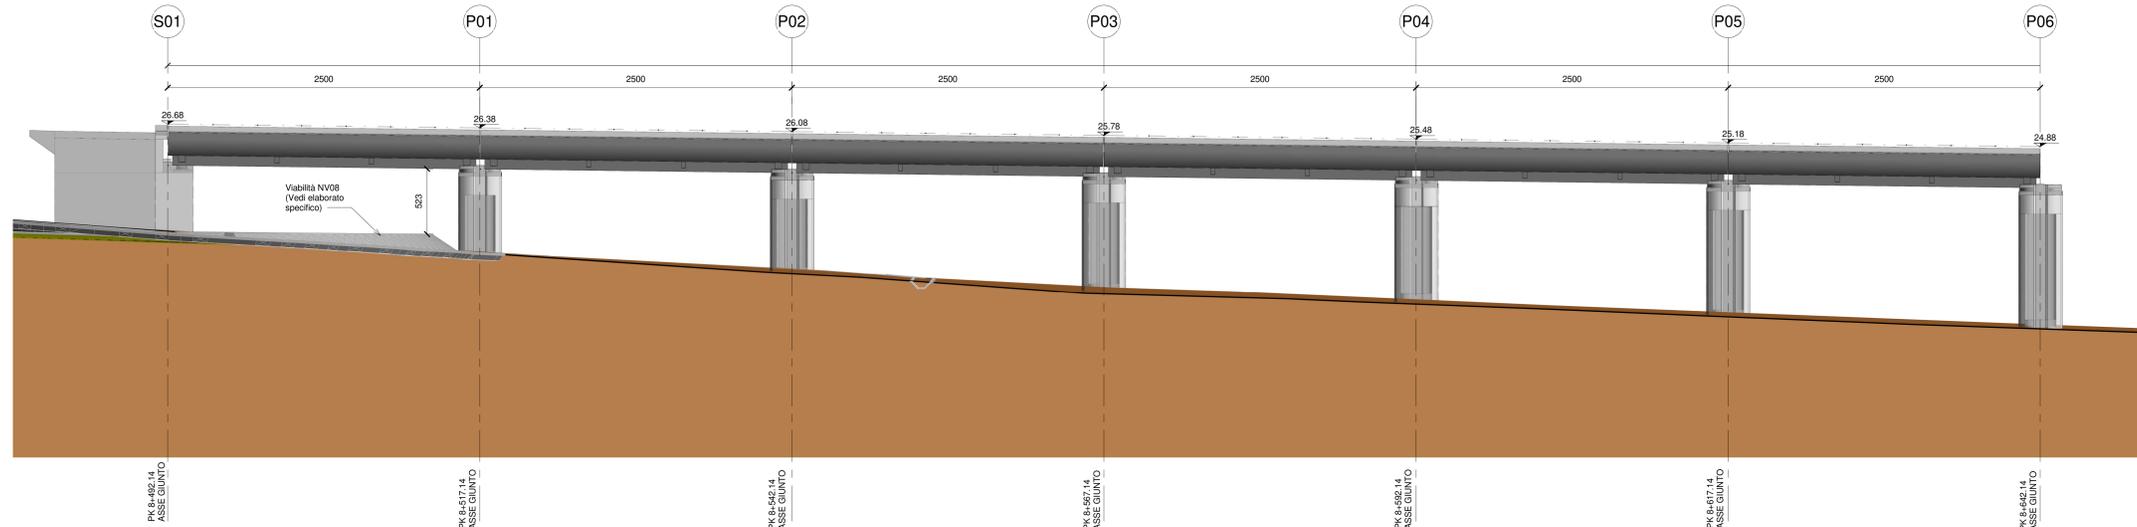


IN CORRISPONDENZA DELLE PILE 14/7/8/11/14 (LATO BINARIO DISPARI) E' PREVISTA LA REALIZZAZIONE DI UNA SCALA PER LA MANUTENZIONE CHE COLLEGA L'IMPALCATO CON L'ESTRADOSSO DEI PULVINI.
L'APERTURA NELL'IMPALCATO E' DI 70x70cm COME DA ELABORATO GENERALE

PER LE CARATTERISTICHE DEI PALI DI FONDAZIONE VEDI ELABORATI SPECIFICI


PROSPETTO TIPO APPOGGIO-Scala 1:50
(SPALLA)

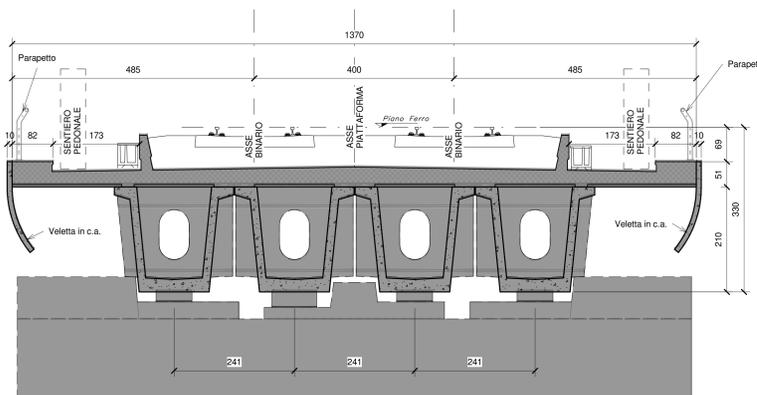

SEZIONE TIPO IN CAMPATA-Scala 1:50
(Cassoncini Luce 25.00 m)

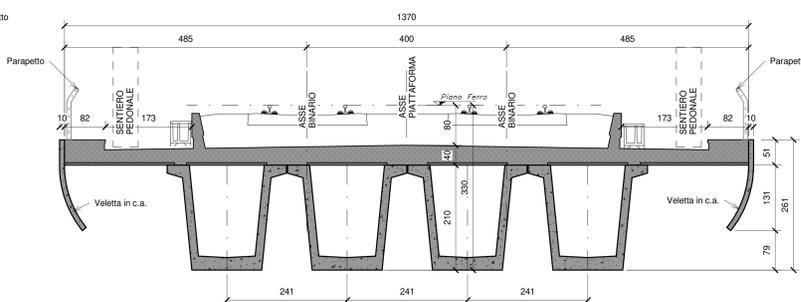

PROSPETTO TIPO IN CAMPATA-Scala 1:50
(PILA)

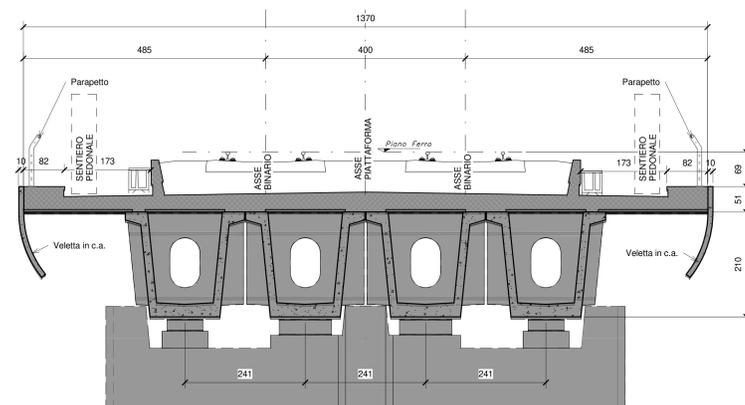

COMMITTENTE: **RFI** RETE FERROVIARIA ITALIANA - GRUPPO FERROVIE DELLO STATO ITALIANO

DIREZIONE LAVORI: DIREZIONE INVESTIMENTI - DIREZIONE PROGRAMMI INVESTIMENTI - DIREZIONE SUD - PROGETTO ADRIATICA

APPALTORE: **AGOSTINO** COSTRUZIONI GENERALI S.p.A.

MANDATARIA: **HUB** MANDANTI: **ATLANTE** **HYpro**

PROGETTO ESECUTIVO

LINEA PESCARA - BARI
RADDOPPIO DELLA TRATTA FERROVIARIA TERMOLI - LESINA
LOTTO 2 e 3: RADDOPPIO TERMOLI - RIPALTA

Opere D'Arte Maggiori - Ponti e Viadotti Ferroviari
VI04 da km 8+492,140 a km 8+907,140
Pianta impalcato e prospetto longitudinale tav 1

Rev.	Descrizione	Redatto	Data	Verificato	Data	Approvato	Data	Autore	Data
A	Prima emissione	Primo	02/09/2011	M. Magagnoli	02/09/2011	C. Rossi	02/09/2011
B	Aggiornamento per RIV	Primo	04/04/2012	M. Magagnoli	04/04/2012	C. Rossi	04/04/2012
C	Aggiornamento per RIV	Primo	11/05/2012	M. Magagnoli	11/05/2012	C. Rossi	11/05/2012

File: LI0B.0.2.E.ZZ.VI04.0.0.004.C.pdf