
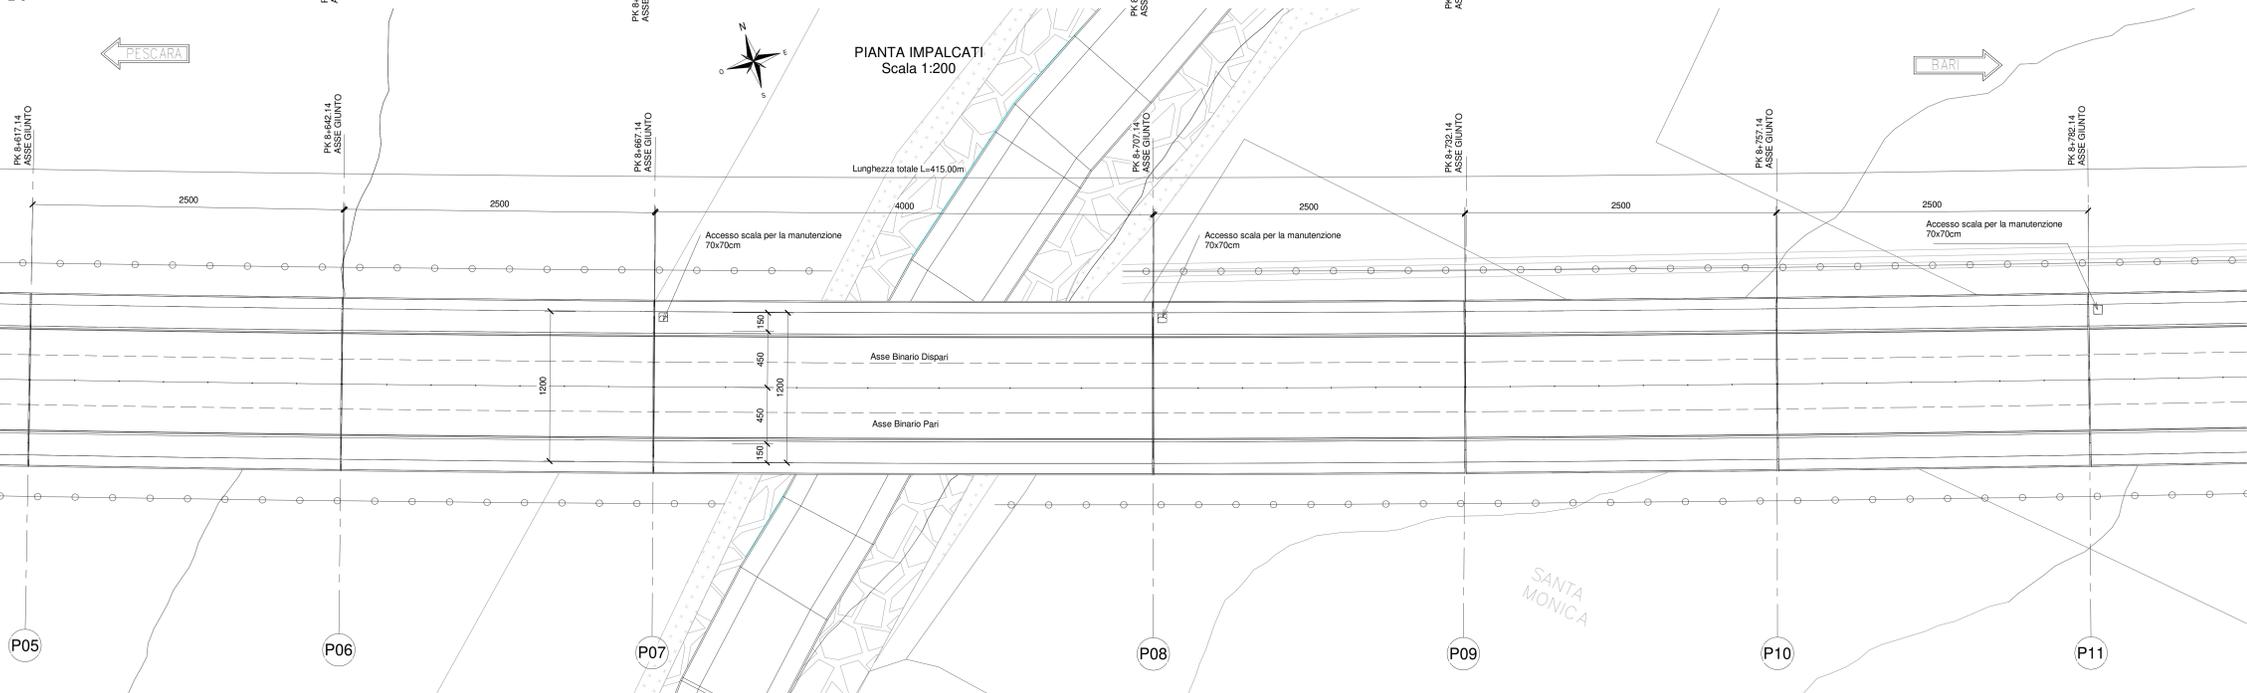


PROSPETTO LONGITUDINALE
Scala 1:200


← PESCARA → BARI →

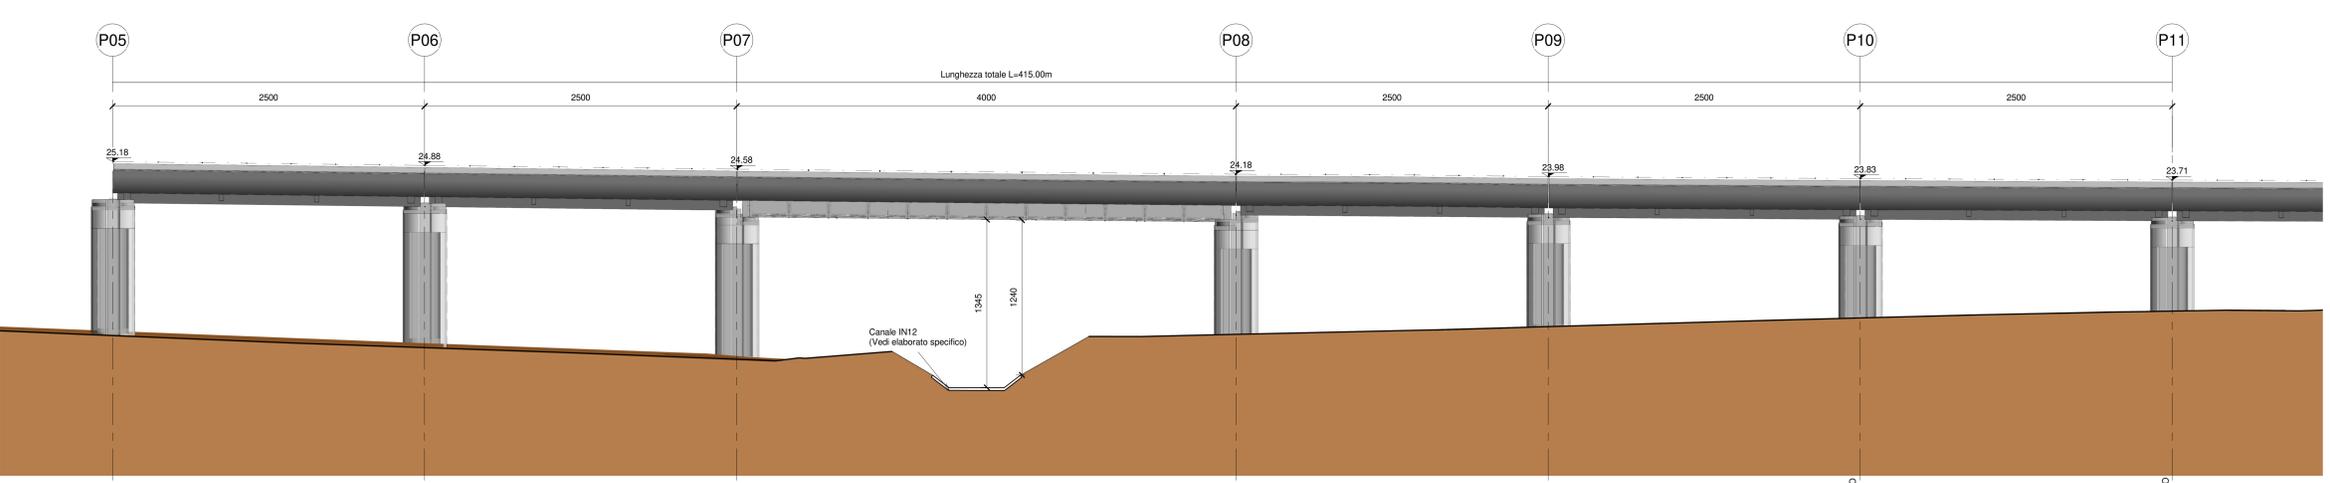


IN CORRISPONDENZA DELLE PILE 1/4/7/8/11/14 (LATO BINARIO DISPARI) E' PREVISTA LA REALIZZAZIONE DI UNA SCALA PER LA MANUTENZIONE CHE COLLEGA L'IMPALCATO CON L'ESTRADOSSO DEI PULVINI.
L'APERTURA NELL'IMPALCATO E' DI 70x70cm COME DA ELABORATO GENERALE

PER LE CARATTERISTICHE DEI PALI DI FONDAZIONE VEDI ELABORATI SPECIFICI


SEZIONE TIPO IN CAMPATA-Scala 1:50
(Cassoncini Luce 25.00 m)

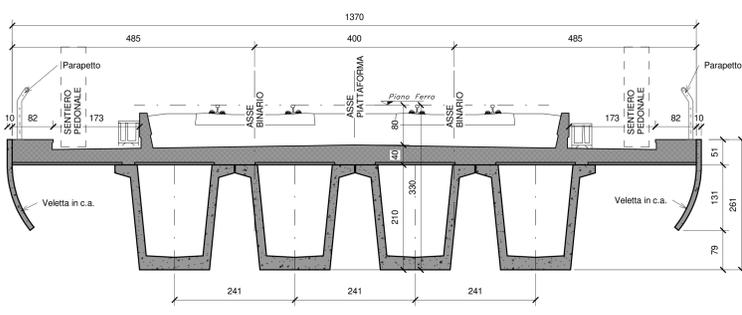

PROSPETTO TIPO IN CAMPATA-Scala 1:50
(Impalcato acciaio-clis luce 40.00 m)

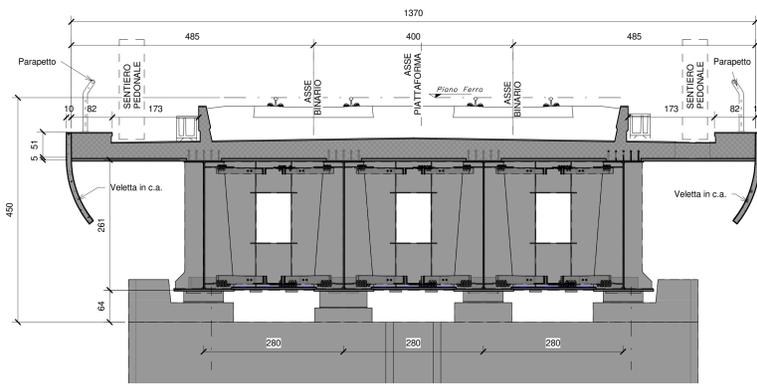

PROSPETTO TIPO IN CAMPATA-Scala 1:50
(PILA)

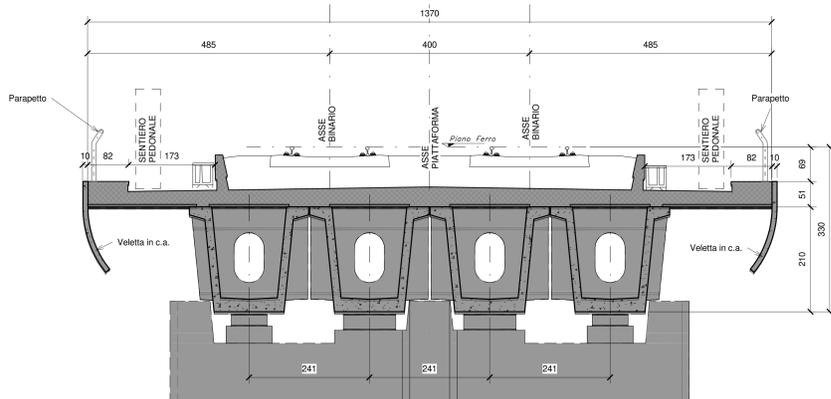

COMMITTENTE: **RFI** RETE FERROVIARIA ITALIANA - GRUPPO FERROVIE DELLO STATO ITALIANO

DIREZIONE LAVORI: DIREZIONE INVESTIMENTI - DIREZIONE PROGRAMMI INVESTIMENTI - DIREZIONE SUD - PROGETTO ADRIATICA

APPALTATORE: **ATLANTE**

PROGETTAZIONE: **HUBpro**

PROGETTO ESECUTIVO

LINEA PESCARA - BARI
RADDOPPIO DELLA TRATTA FERROVIARIA TERMOLI - LESINA
LOTTO 2 e 3: RADDOPPIO TERMOLI - RIPALTA

Opere D'Arte Maggiori - Ponti e Viadotti Ferroviari
VI04 da km 8+492,140 a km 8+907,140
Pianta impalcato e prospetto longitudinale tav 2

SCALA: 1:200/1:50

Rev.	Descrizione	Redatto	Data	Verificato	Data	Approvato	Data	Autorizzato Data
A	Prima emissione	Primo	02/05/2018	M. Magagnoli	02/05/2018	C. Rossi	02/05/2018	02/05/2018
B	Aggiornamento per RAV	Primo	06/05/2018	M. Magagnoli	06/05/2018	C. Rossi	06/05/2018	06/05/2018
C	Aggiornamento per RIV	Primo	11/05/2018	M. Magagnoli	11/05/2018	C. Rossi	11/05/2018	11/05/2018

File: L10B.0.2.E.ZZ.PZ.VI04.0.0.005.C.pdf