

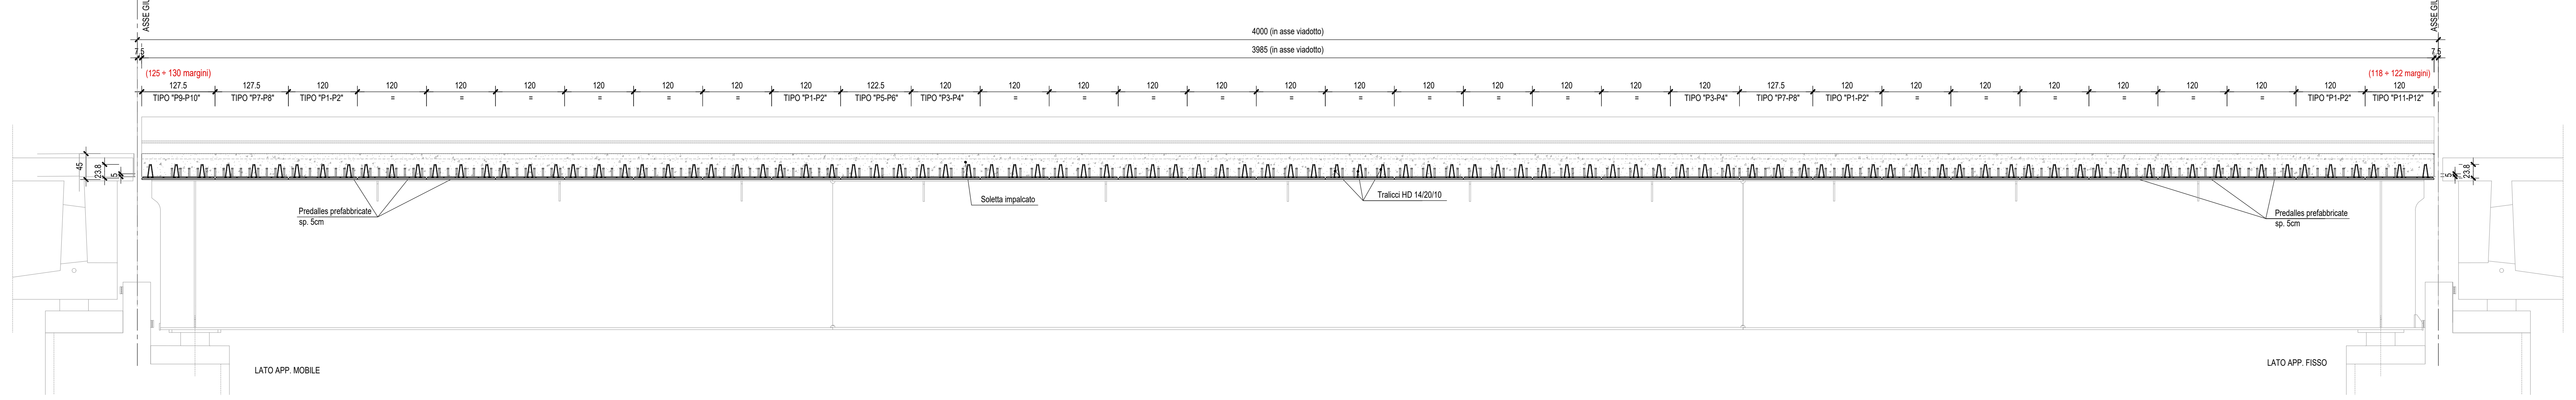
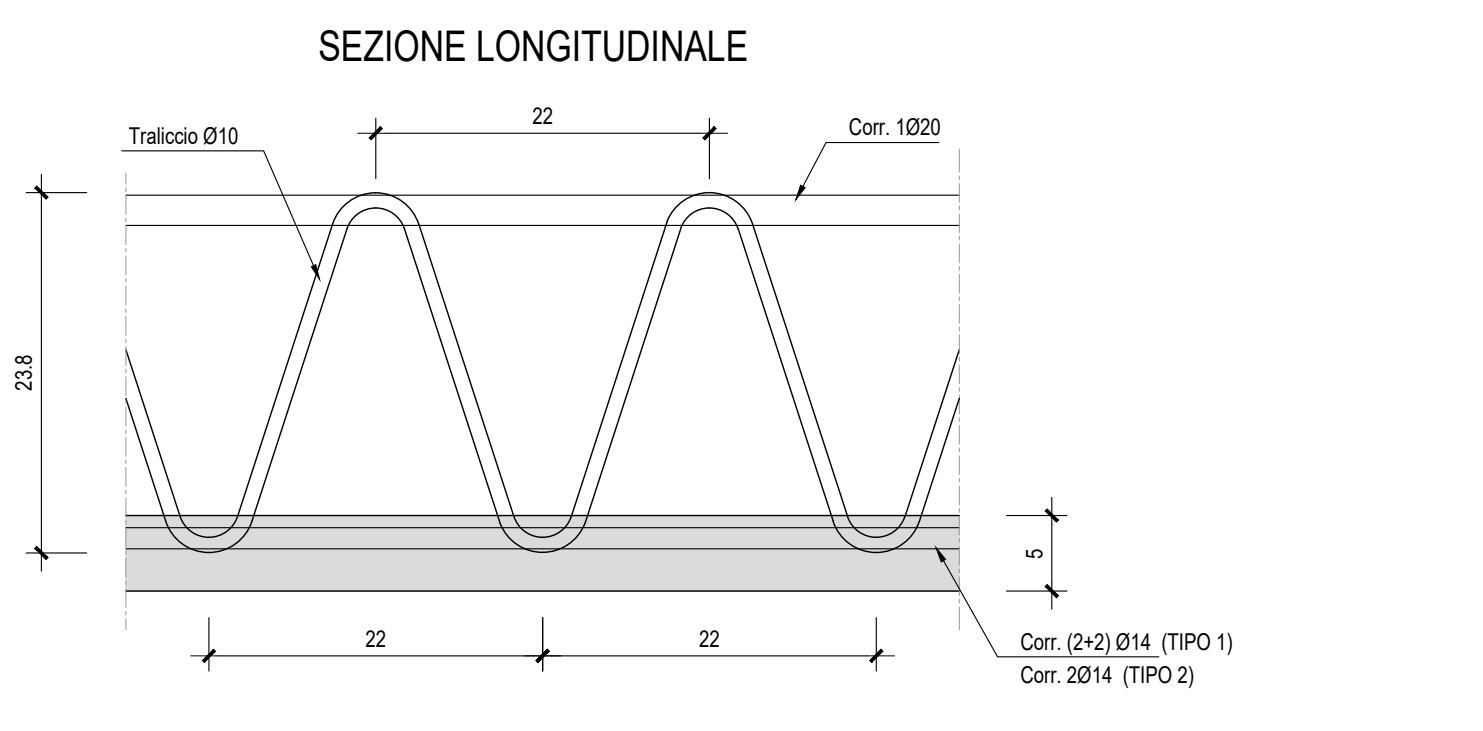
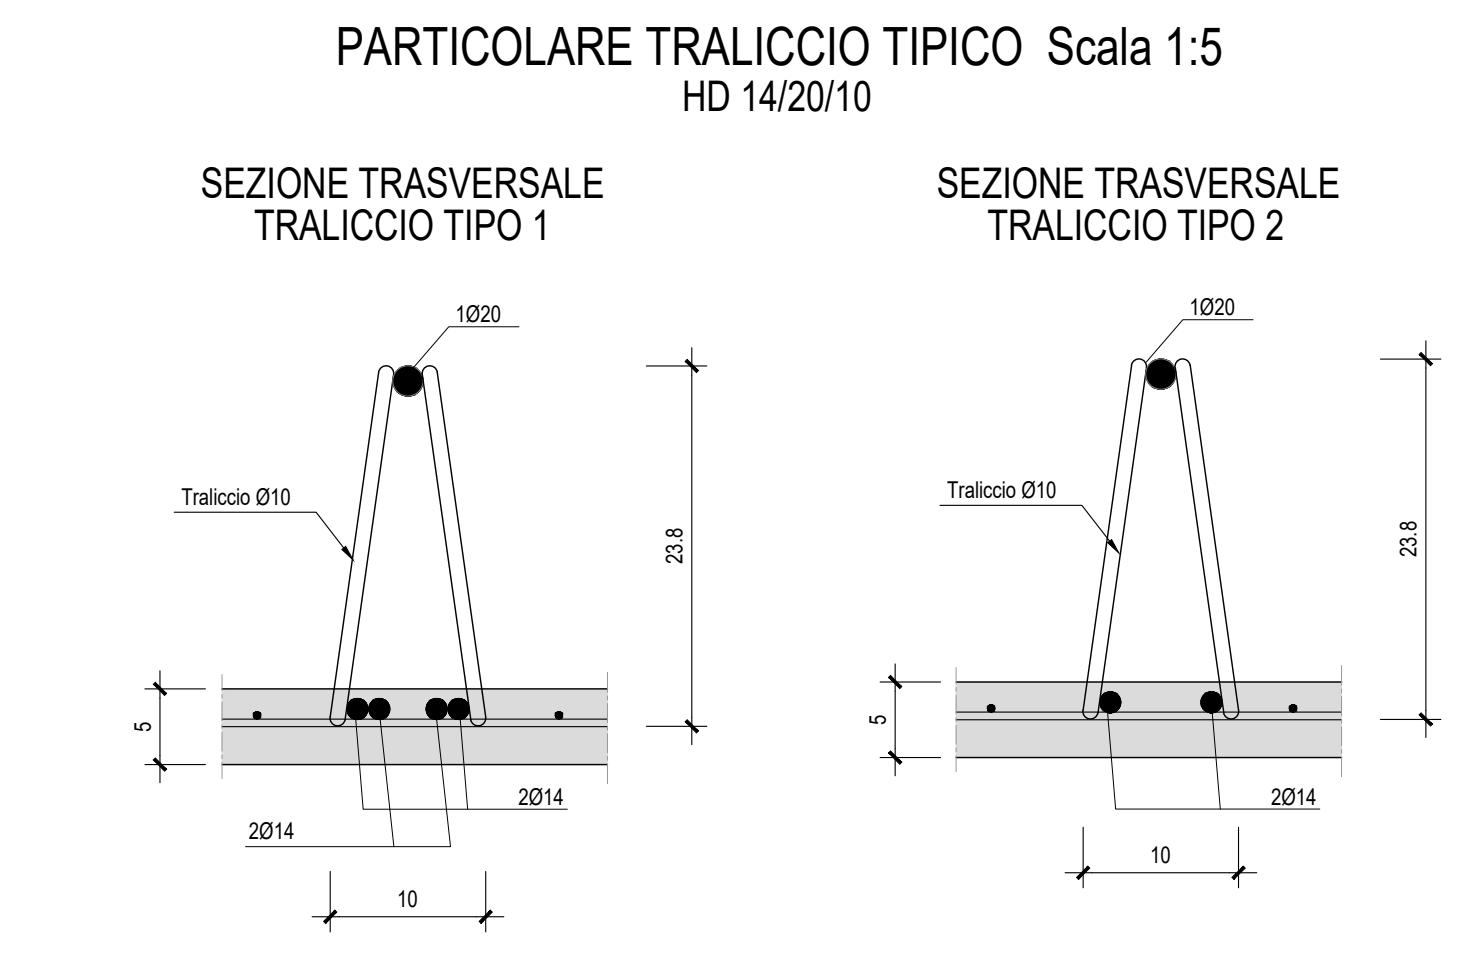
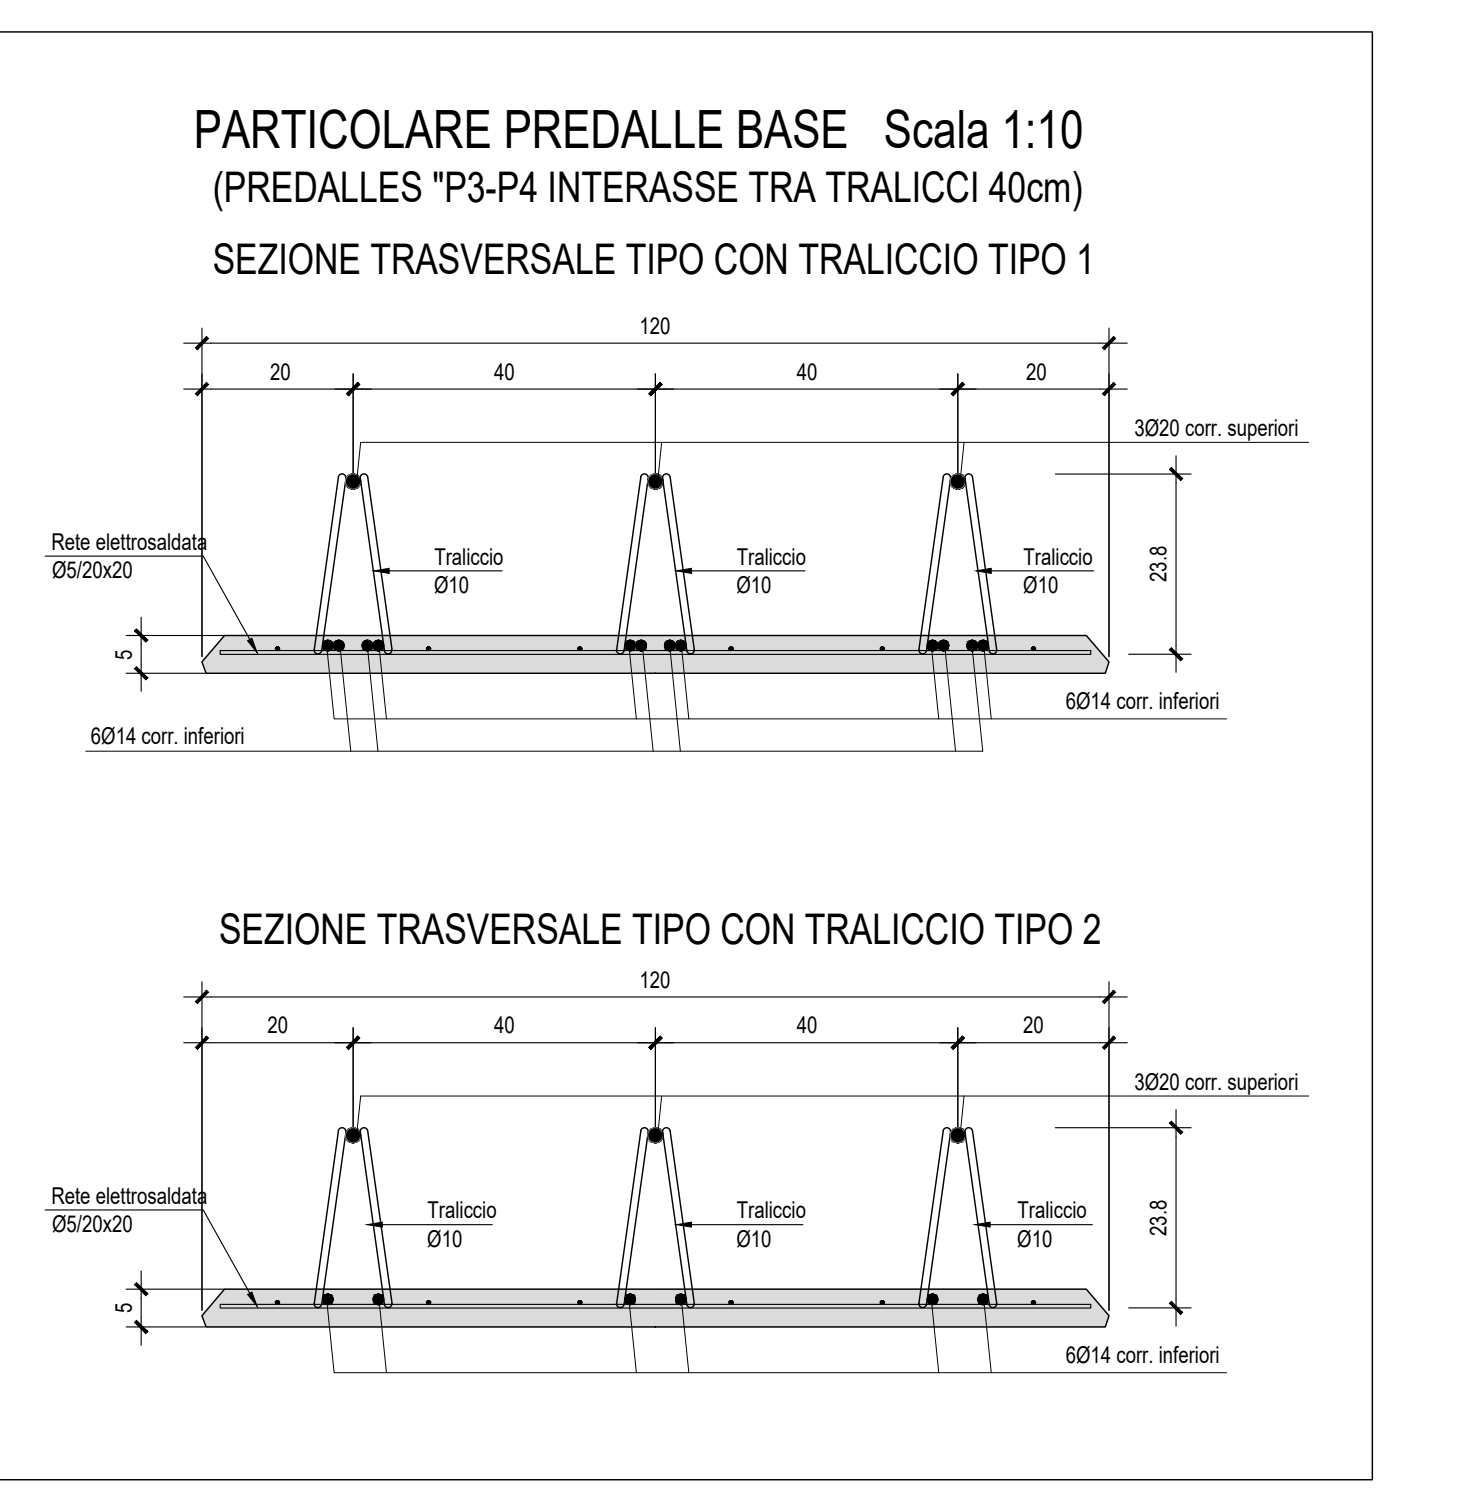



SEZIONE LONGITUDINALE A-A Scala 1:50

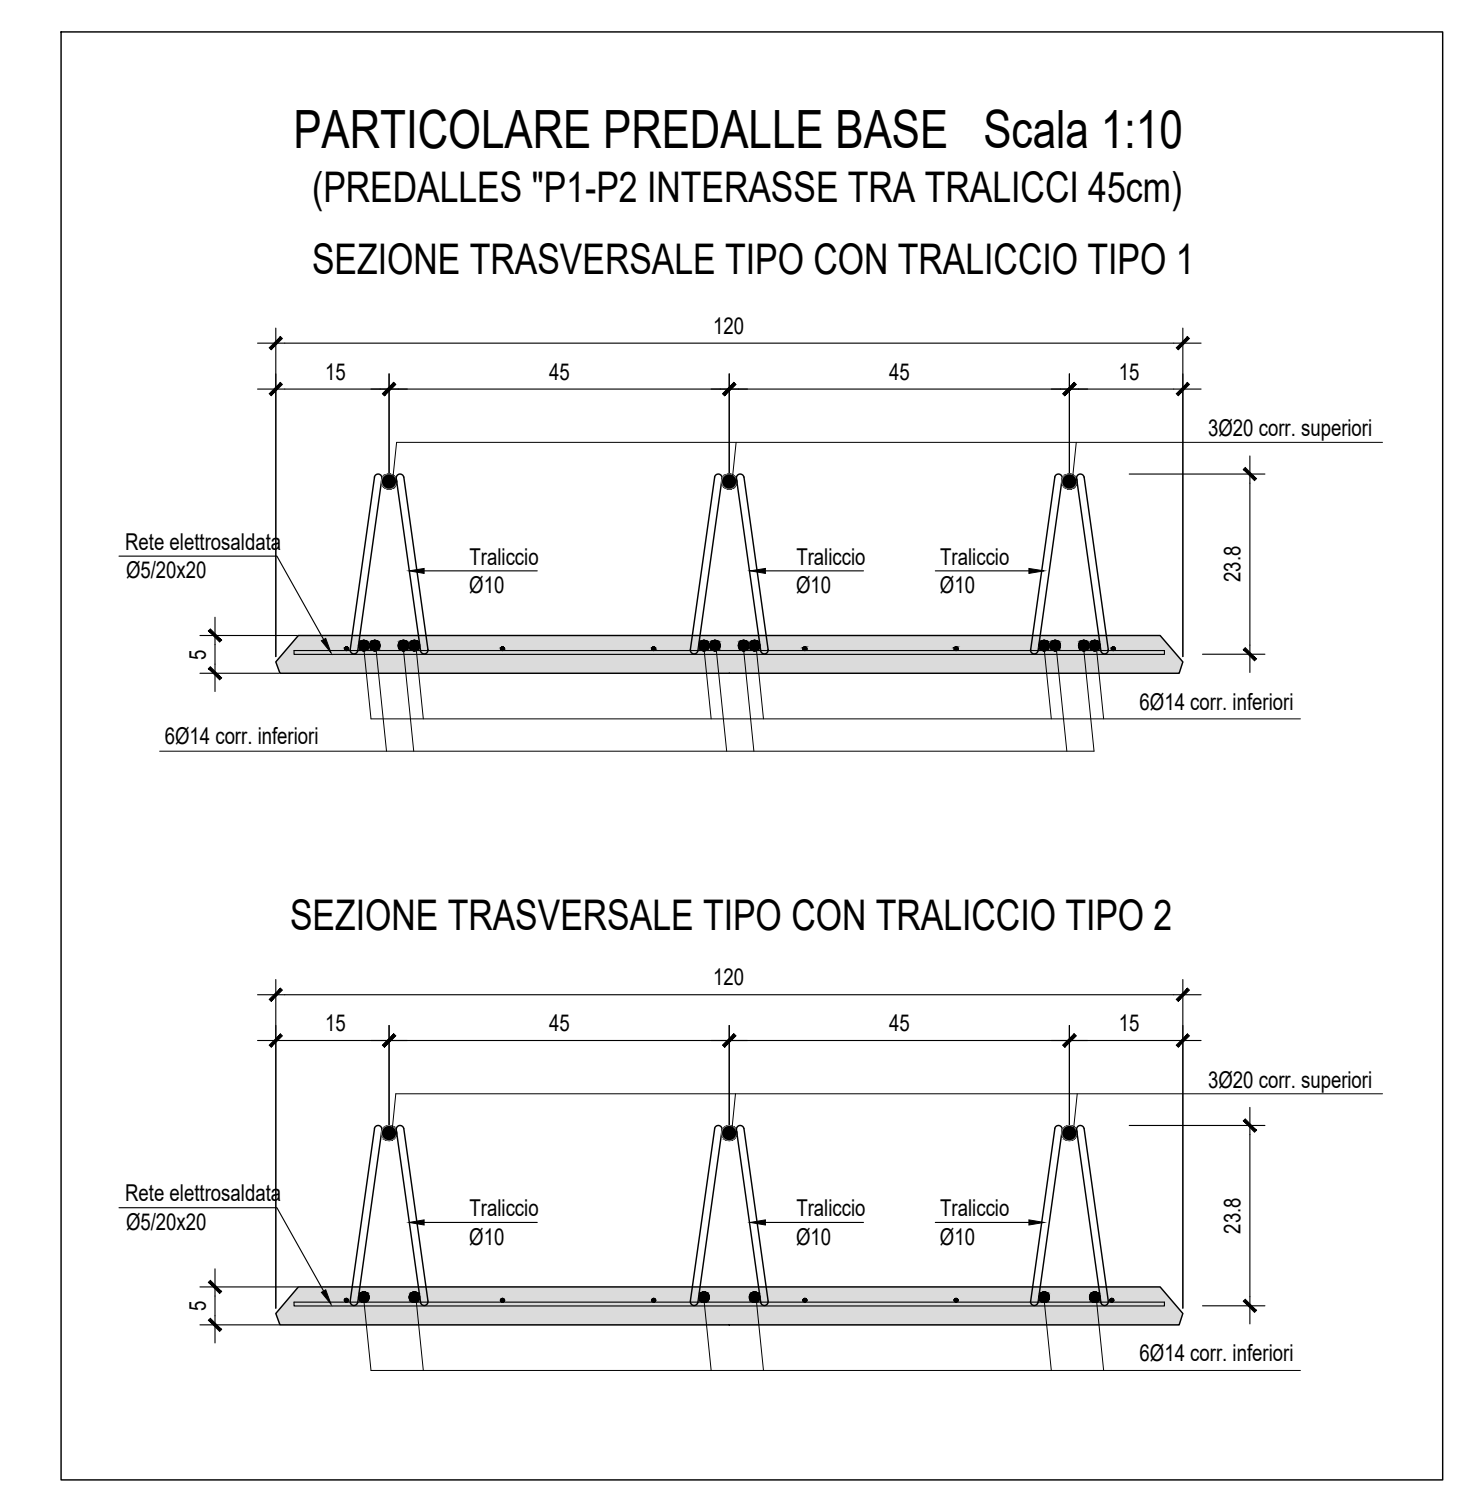

SEZIONE TRASVERSALE B-B Scala 1:20

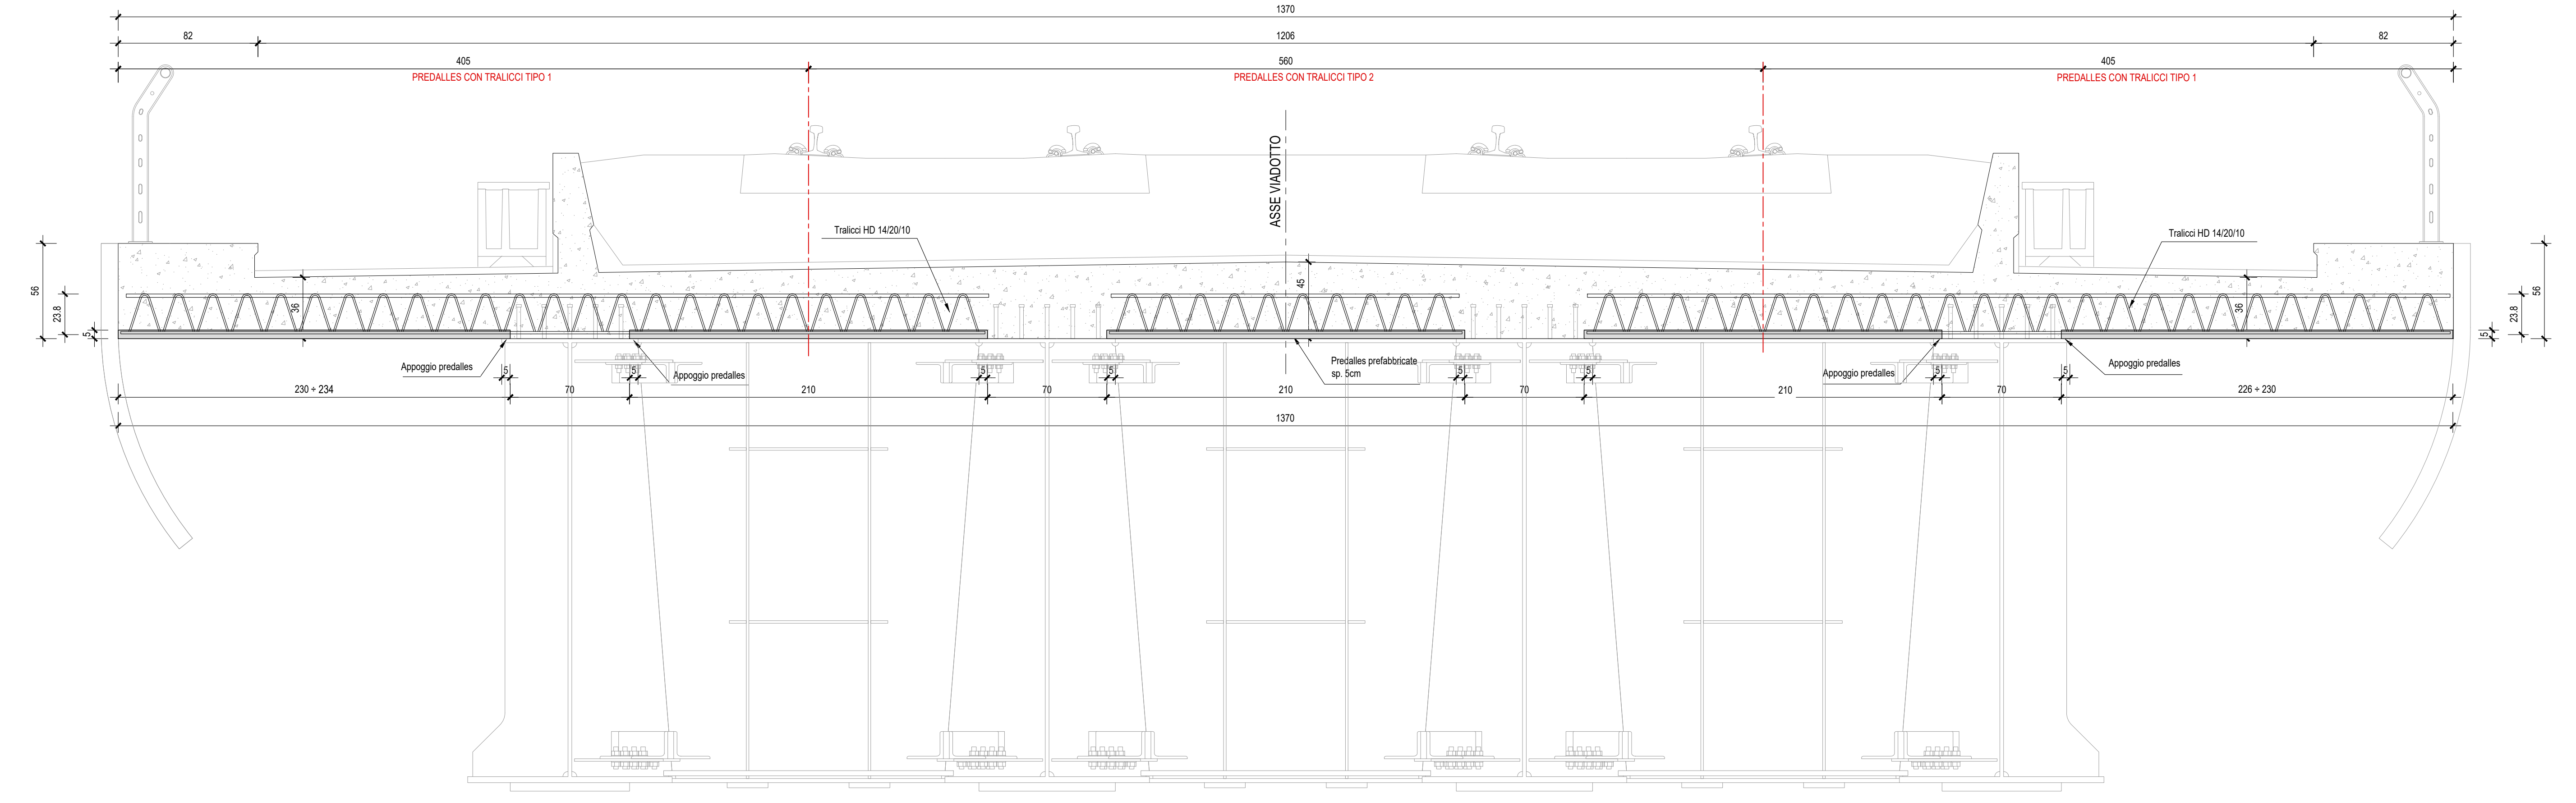

NOTA:
PER LE CARATTERISTICHE DEI MATERIALI E INCIDENZE ARMATURA
FARE RIFERIMENTO ALL'ELABORATO SPECIFICO:
* TABELLA MATERIALI E INCIDENZE ARMATURA OPERE CIVILI *

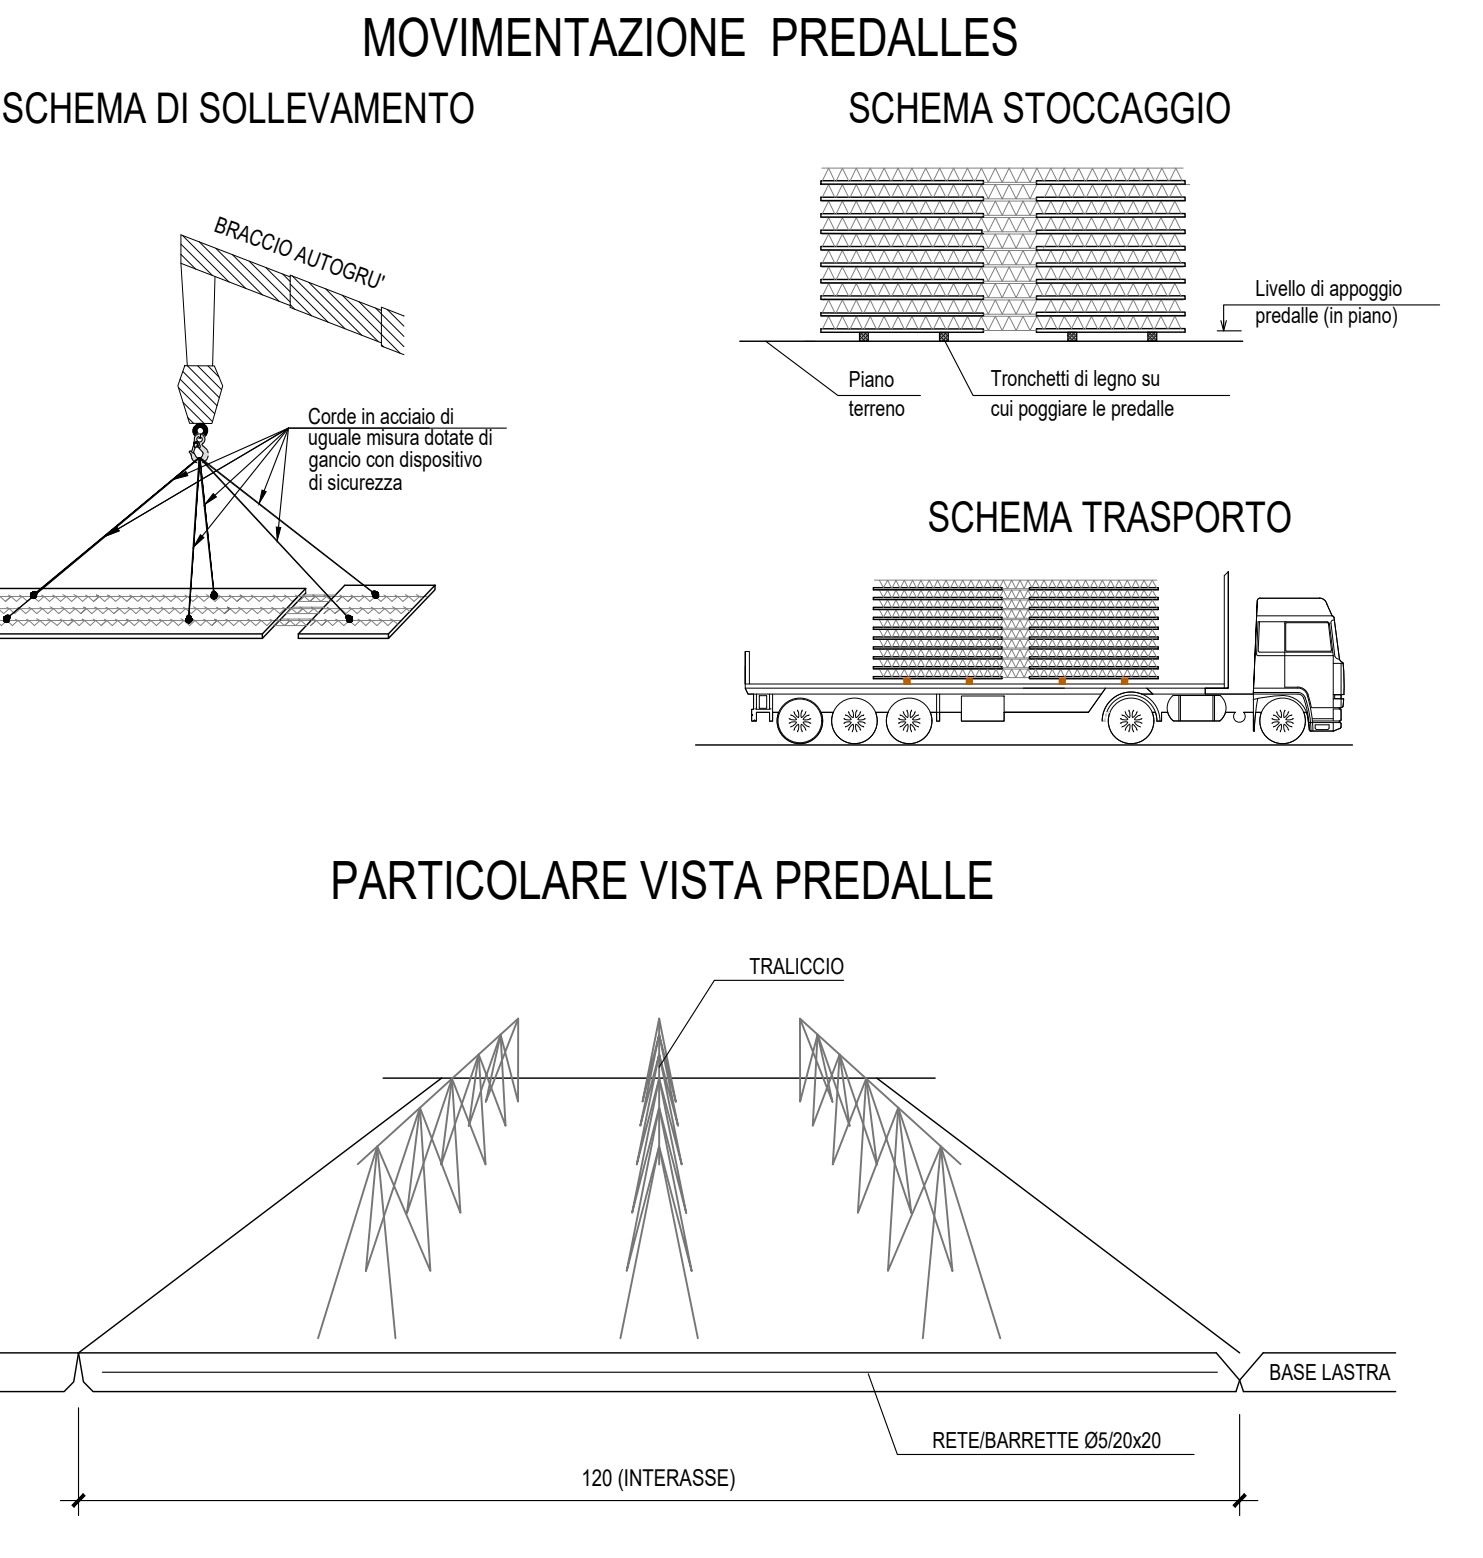

COMMITTENTE: **RFI** RETE FERROVIARIA ITALIANA
GRUPPO FERROVIE DELLO STATO ITALIANI
DIREZIONE INVESTIMENTI
DIREZIONE PROGRAMMI INVESTIMENTI
DIRETTRICE SUD - PROGETTO ADRIATICA

DIREZIONE LAVORI: **ITALFERR** GRUPPO FERROVIE DELLO STATO ITALIANI

APPALTATORE: **AGOSTINO** COSTRUZIONI (SERRA)
MANDATARIA: **ATLANTE**

PROGETTAZIONE: **HUB** MANDANTI: **INPRO**

PROGETTO ESECUTIVO
LINEA PESCARA - BARI
RADDOPPIO DELLA TRATTA FERROVIARIA TERMOLI - LESINA
LOTTO 2 e 3: RADDOPPIO TERMOLI - RIPALTA

Opere D'Arte Maggiori - Ponti e Viadotti Ferroviari
VI04 da km 8+429,13 a km 8+907,13
Carpenteria soletta e predalles impalcato acciaio L= 40m

Rev.	Descrizione	Redatto	Verificato	Data	Approvato	Data	Autorizzato	Data
A	Disegnata	E. Miel	M. Mangioni	20/06/2022	A. Pinna	20/06/2022		
B	Approvata per Rev. (Lato mobile)	E. Miel	M. Mangioni	08/07/2022	A. Pinna	08/07/2022		

File: LI0B_0.2.E.ZZ.BB.VI04.0.0.003.B.DWG n. Elab: _____