


PIANTA TRAVI IMPALCATO - Scala 1:100




PIANTA TRAVI IMPALCATO - Scala 1:100



IMPALCATO IN C.A.P. - Scala 1:50
SEZIONE TRASVERSALE TIPO IN CAMPATA

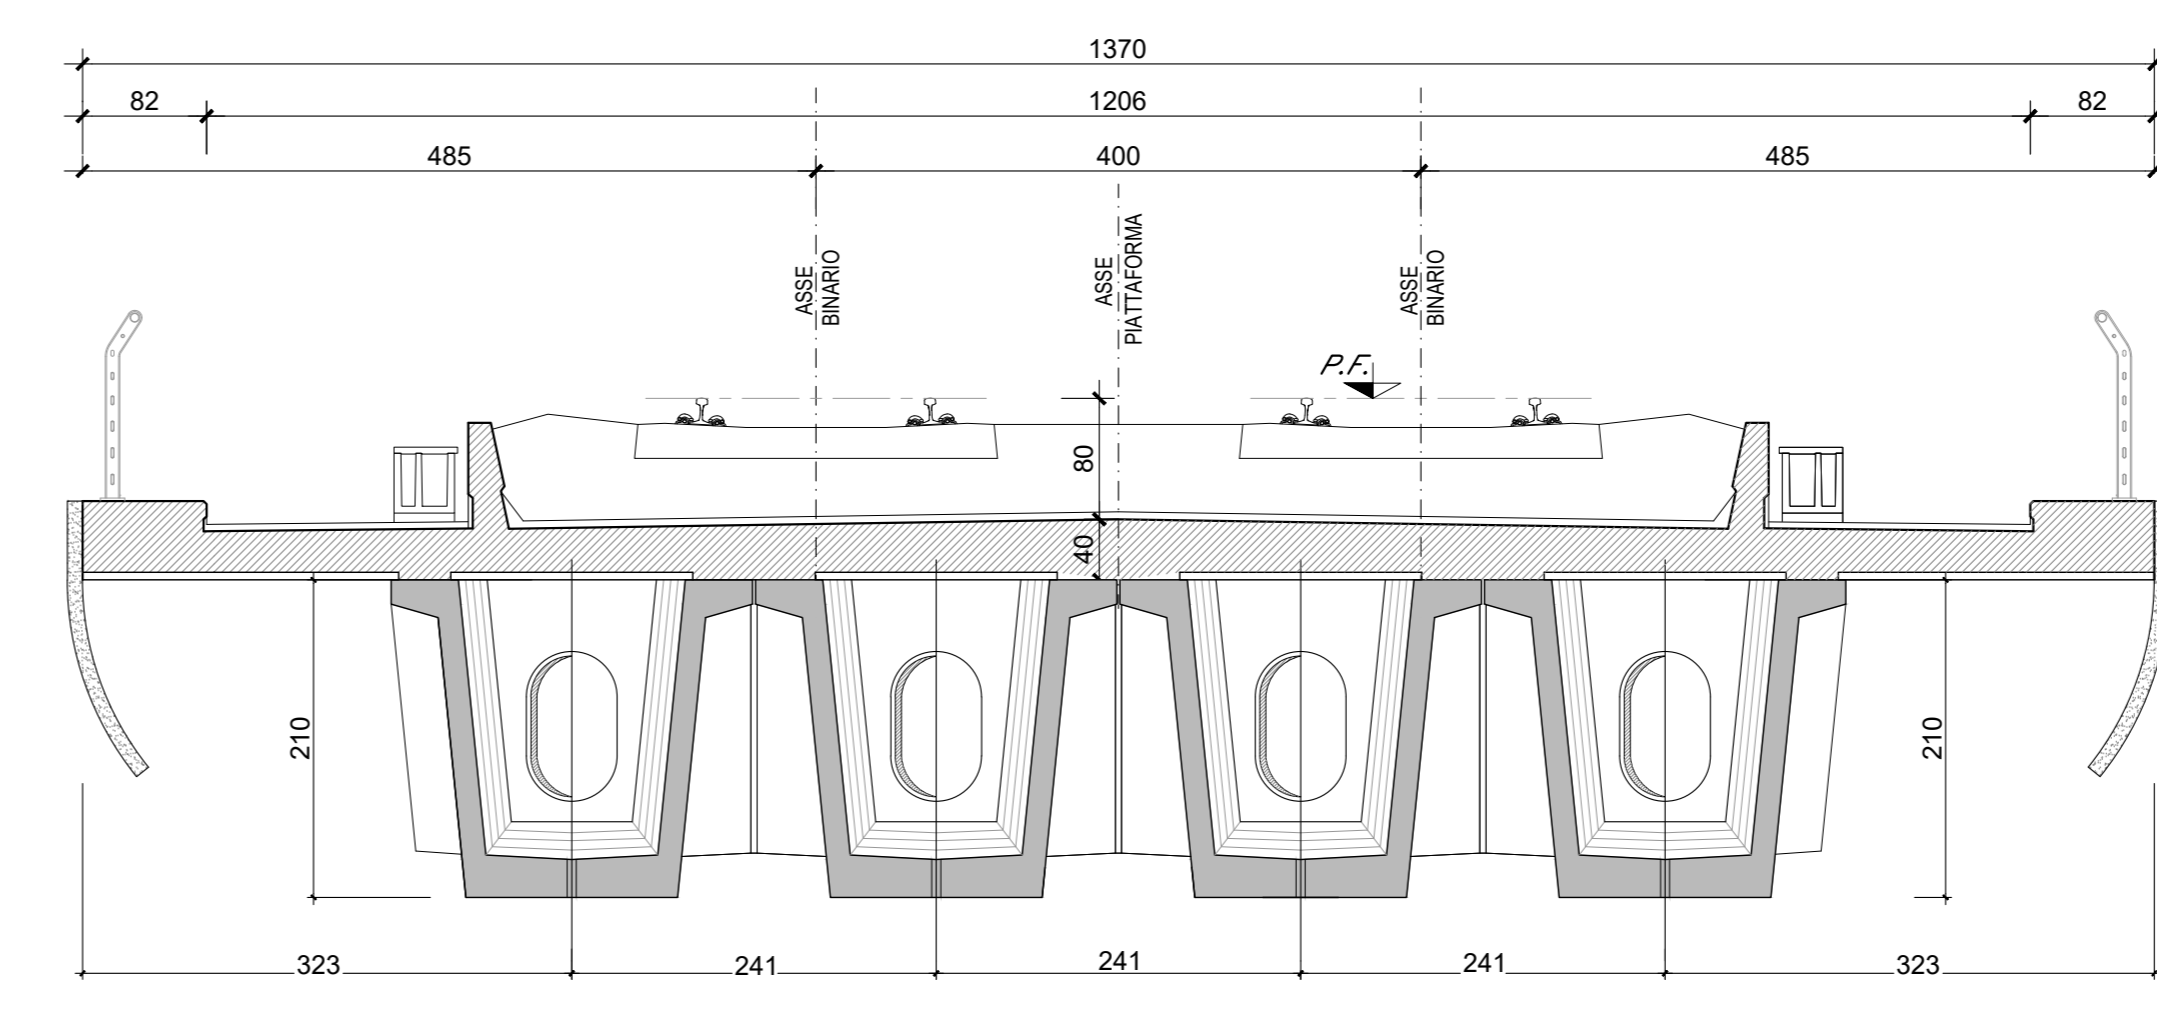

CODICE	EST	NORD
P001	15880,798	64970,207
P002	15880,886	64972,485
P003	15881,673	64974,763
P004	15882,460	64977,041
P005	15901,680	64982,806
P006	15902,457	64985,084
P007	15903,235	64987,362
P008	15904,012	64989,640
P009	15905,793	64992,918
P010	15906,570	64995,196
P011	15907,347	64997,474
P012	15908,124	64999,752
P013	15908,901	65002,030
P014	15909,678	65004,308
P015	15909,455	65006,586
P016	15909,232	65008,864
P017	15909,009	65011,142
P018	15908,786	65013,420
P019	15908,563	65015,698
P020	15908,340	65017,976
P021	15908,117	65020,254
P022	15907,894	65022,532
P023	15907,671	65024,810
P024	15907,448	65027,088
P025	15907,225	65029,366
P026	15907,002	65031,644
P027	15906,779	65033,922
P028	15906,556	65036,200
P029	15906,333	65038,478
P030	15906,110	65040,756
P031	15905,887	65043,034
P032	15905,664	65045,312
P033	15905,441	65047,590
P034	15905,218	65049,868
P035	15904,995	65052,146
P036	15904,772	65054,424
P037	15904,549	65056,702
P038	15904,326	65068,980
P039	15904,103	65071,258
P040	15903,880	65073,536
P041	15903,657	65075,814
P042	15903,434	65078,092
P043	15903,211	65080,370
P044	15902,988	65082,648
P045	15902,765	65084,926
P046	15902,542	65087,204
P047	15902,319	65089,482
P048	15902,096	65091,760
P049	15901,873	65094,038
P050	15901,650	65096,316
P051	15901,427	65098,594
P052	15901,204	65100,872
P053	15900,981	65103,150
P054	15900,758	65105,428
P055	15900,535	65107,706
P056	15900,312	65110,000
P057	15900,089	65112,294
P058	15899,866	65114,588
P059	15899,643	65116,882
P060	15899,420	65119,176
P061	15899,197	65121,470
P062	15898,974	65123,764
P063	15898,751	65126,058
P064	15898,528	65128,352
P065	15898,305	65130,646
P066	15898,082	65132,940
P067	15897,859	65135,234
P068	15897,636	65137,528
P069	15897,413	65139,822
P070	15897,190	65142,116
P071	15896,967	65144,410
P072	15896,744	65146,704
P073	15896,521	65149,000
P074	15896,298	65151,294
P075	15896,075	65153,588
P076	15895,852	65155,882
P077	15895,629	65158,176
P078	15895,406	65160,470
P079	15895,183	65162,764
P080	15894,960	65165,058
P081	15894,737	65167,352
P082	15894,514	65169,646
P083	15894,291	65171,940
P084	15894,068	65174,234
P085	15893,845	65176,528
P086	15893,622	65178,822
P087	15893,399	65181,116
P088	15893,176	65183,410
P089	15892,953	65185,704
P090	15892,730	65188,000
P091	15892,507	65190,294
P092	15892,284	65192,588
P093	15892,061	65194,882
P094	15891,838	65197,176
P095	15891,615	65199,470
P096	15891,392	65201,764
P097	15891,169	65204,058
P098	15890,946	65206,352
P099	15890,723	65208,646
P100	15890,500	65210,940
P101	15890,277	65213,234
P102	15890,054	65215,528
P103	15889,831	65217,822
P104	15889,608	65220,116
P105	15889,385	65222,410
P106	15889,162	65224,704
P107	15888,939	65227,000
P108	15888,716	65229,294
P109	15888,493	65231,588
P110	15888,270	65233,882
P111	15888,047	65236,176
P112	15887,824	65238,470
P113	15887,601	65240,764
P114	15887,378	65243,058
P115	15887,155	65245,352
P116	15886,932	65247,646
P117	15886,709	65249,940
P118	15886,486	65252,234
P119	15886,263	65254,528
P120	15886,040	65256,822
P121	15885,817	65259,116
P122	15885,594	65261,410
P123	15885,371	65263,704
P124	15885,148	65266,000
P125	15884,925	65268,294
P126	15884,702	65270,588
P127	15884,479	65272,882
P128	15884,256	65275,176

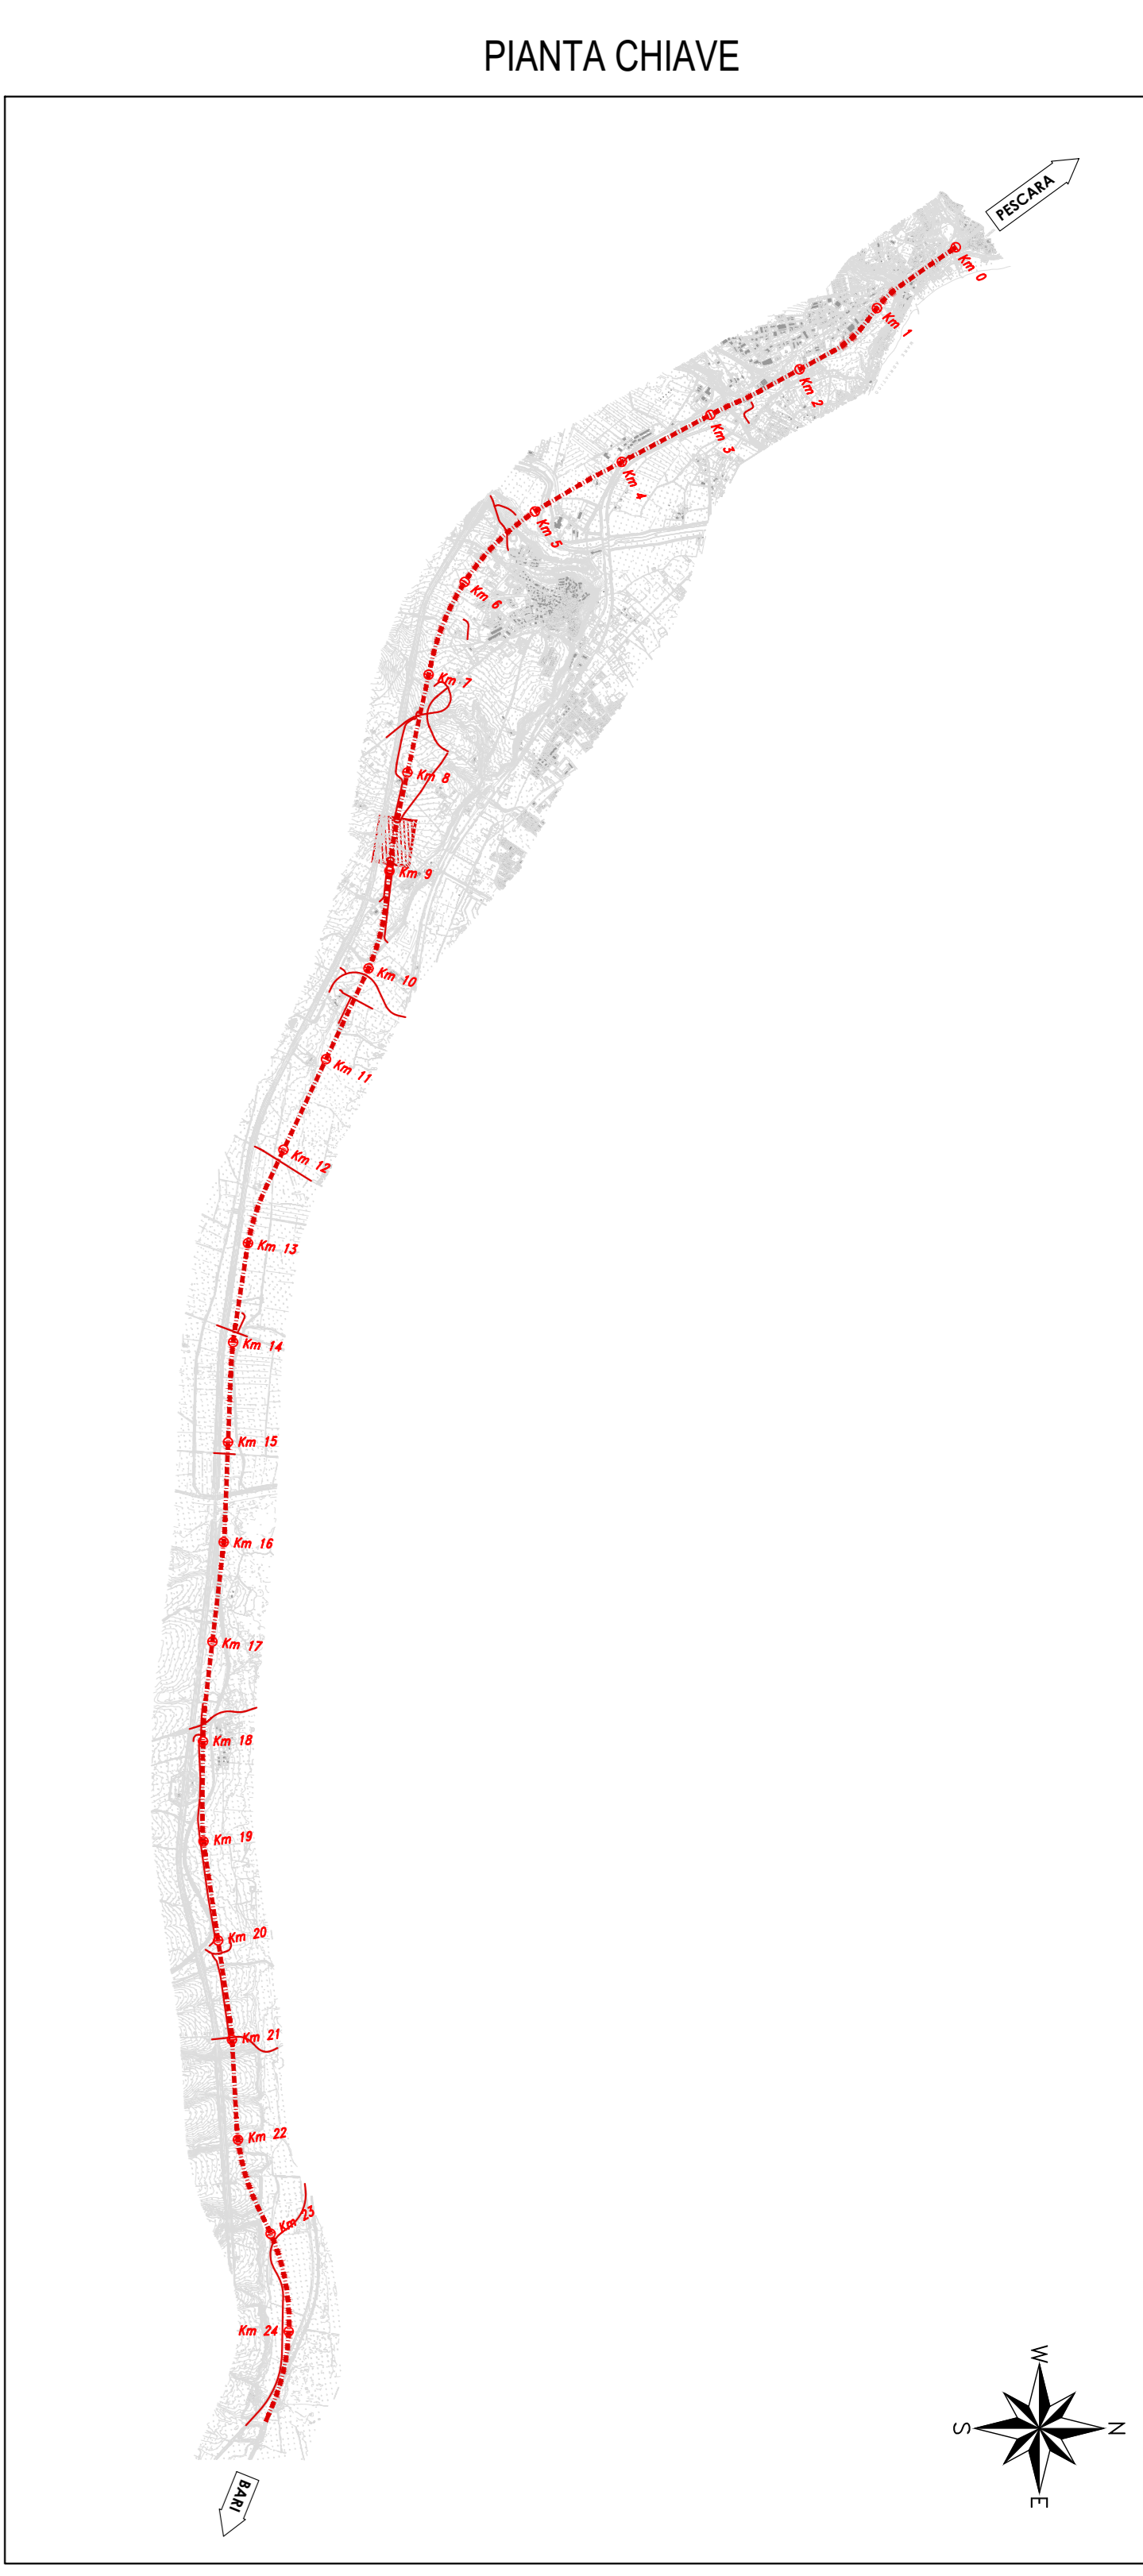

COMMITTENTE: **RFI** RETE FERROVIARIA ITALIANA
GRUPPO FERROVIE DELLO STATO ITALIANE
DIREZIONE INVESTIMENTI
DIREZIONE PROGRAMMI INVESTIMENTI
DIRETTORE SUO - PROGETTO ADRIATICA

DIREZIONE LAVORI: **ITALFERR** GRUPPO FERROVIE DELLO STATO ITALIANE

APPALTATORE: **ACOSTINGO** COSTRUZIONI GENERALI
ATLANTE

PROGETTAZIONE: **HUB** MANDATARIA **HYpro** MANDANTI

PROGETTO ESECUTIVO
LINEA PESCARA - BARI
RADDOPPIO DELLA TRATTA FERROVIARIA TERMOLI - LESINA
LOTTO 2 e 3: RADDOPPIO TERMOLI - RIPALTA

Opere D'Arte Maggiori - Ponti e Viadotti Ferroviari
VI04 da km 8+429,13 a km 8+907,13
Carpenteria delle trav. tav. 2 di 2

REVISIONE	DESCRIZIONE	REDAZIONE	DATA	VERIFICATO	DATA	APPROVATO	DATA	AUTORIZZATO	DATA
A	Prima emissione	F. Terenzi	Aprile 2023	M. Mangano	Aprile 2023	A. Fusi	Aprile 2023		
B	Aggiornamenti con RAV	F. Terenzi	02/08/2023	M. Mangano	02/08/2023	A. Fusi	04/08/2023		

COMMESSA: **LI0B.02.E.ZZ.P9.VI0400.003.B**

SCALA: 1:100

File: LI0B.02.E.ZZ.P9.VI04.0.003.B.DWG n. Elab.: 1