PIANTA IMPALCATO CAMPATA TIPICA -DISPOSIZIONE PREDALLES Scala 1:50

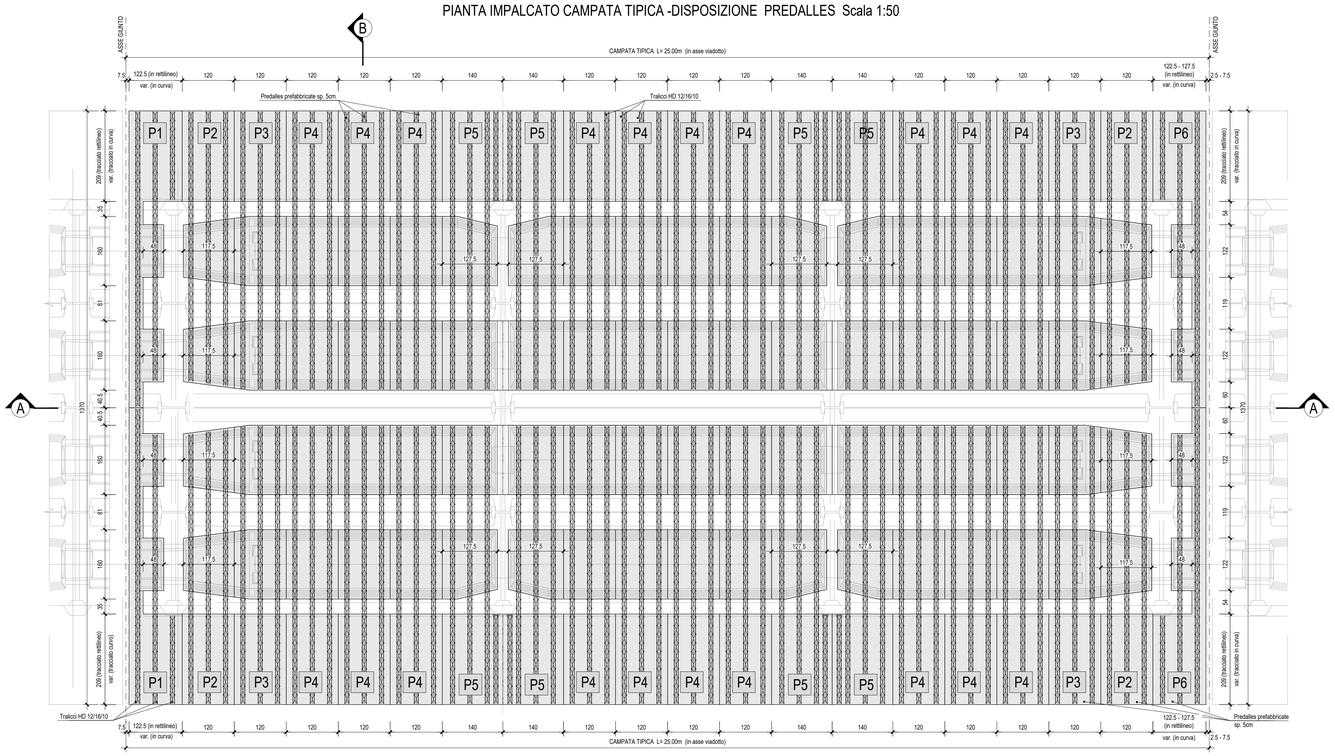

PARTICOLARE PREDALLE BASE Scala 1:10

SEZIONE TRASVERSALE TIPICA

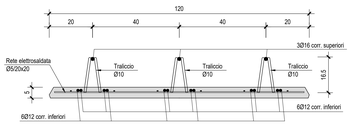

PARTICILARE GIUNZIONE Scala 1:5

PREDALLES

PARTICOLARE TRALICCIO TIPICO Scala 1:5

HD 12/16/10

SEZIONE TRASVERSALE

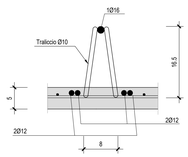

SEZIONE LONGITUDINALE

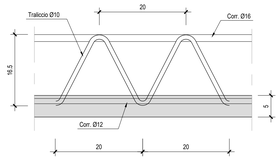

MOVIMENTAZIONE PREDALLES

SCHEMA DI SOLLEVAMENTO

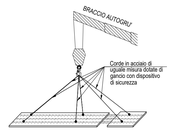

SCHEMA STOCCAGGIO

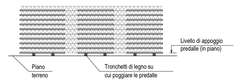

SCHEMA TRASPORTO

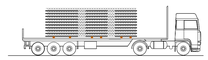

PARTICOLARE VISTA PREDALLE

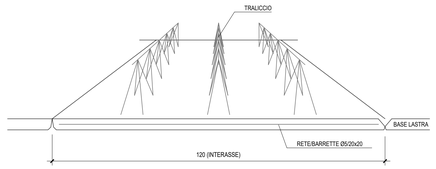

SEZIONE LONGITUDINALE A-A Scala 1:50

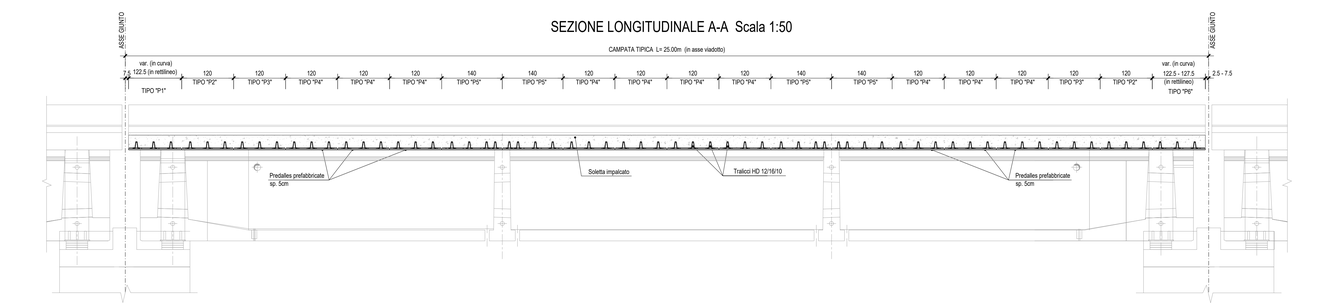

NOTA:
PER LE CARATTERISTICHE DEI MATERIALI E INCIDENZE ARMATURA
FARE RIFERIMENTO ALL'ELABORATO SPECIFICO:
" TABELLA MATERIALI E INCIDENZE ARMATURA OPERE CIVILI"

SEZIONE TRASVERSALE B-B Scala 1:20

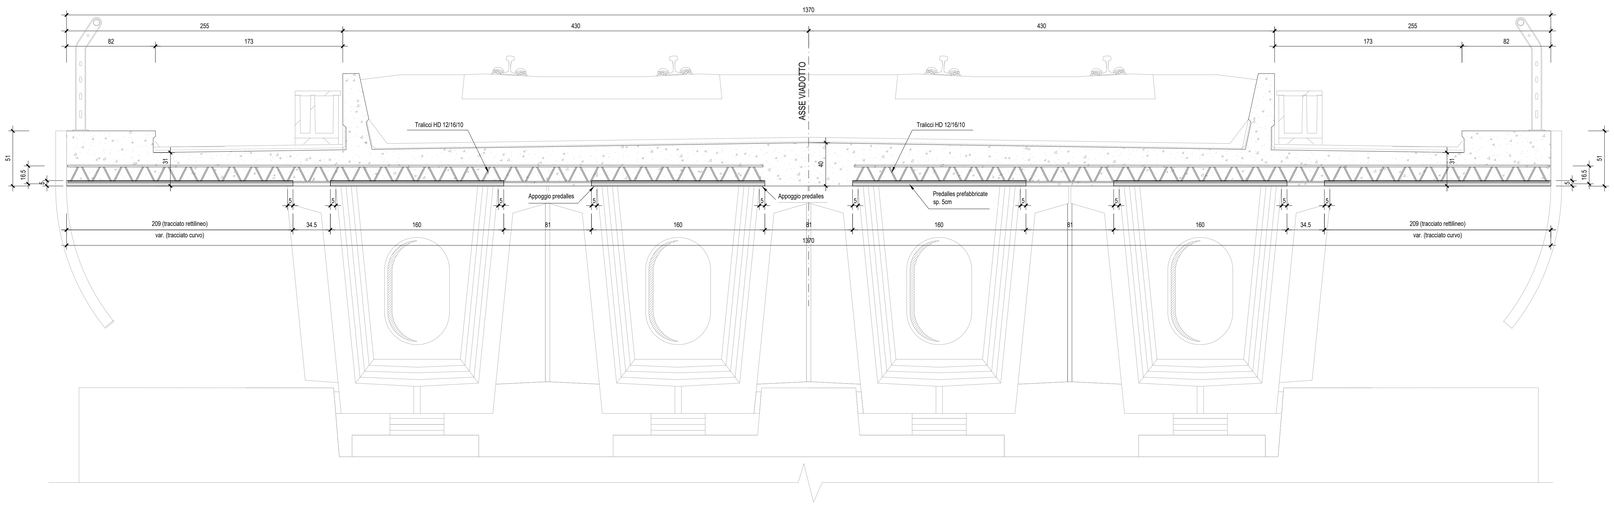

COMMITTENTE:

RFI RETE FERROVIARIA ITALIANA
GRUPPO FERROVIE DELLO STATO ITALIANE
DIREZIONE INVESTIMENTI
DIREZIONE PROGRAMMI INVESTIMENTI
DIRETTRICE SUD - PROGETTO ADRIATICA

DIREZIONE LAVORI:

ITALFERR GRUPPO FERROVIE DELLO STATO ITALIANE

APPALTATORE:

D'AGOSTINO COSTRUZIONI GENERALI — MANDATARIA
ATLANTE — MANDANTI

PROGETTAZIONE:

MANDATARIA HUB — MANDANTI HYpro

PROGETTO ESECUTIVO

LINEA PESCARA - BARI
RADDOPPIO DELLA TRATTA FERROVIARIA TERMOLI - LESINA
LOTTO 2 e 3: RADDOPPIO TERMOLI - RIPALTA

Opere D'Arte Maggiori - Ponti e Viadotti Ferroviari
VI05 da km 9+666,20 a km 9+966,20
Carpenteria soletta e predalles impalcato cap L= 25m

Firmato digitalmente da:
Facchini Massimo
Firmato il 13/03/2024 15:41
Seriale Certificato: 2702585
Valido dal 01/09/2023 al 01/09/2026
InfoCamere Qualified Electronic Signature CA

APPALTATORE	PROGETTAZIONE		SCALA:
DIRETTORE TECNICO ING. G. DE ANGELIS A.A.P. MANUTENZIONE CORRIDOIO GENERALI S.r.l Il Direttore Tecnico (Ing. Giuseppe De Angelis)	DIRETTORE DELLA PROGETTAZIONE Ing. M. F. FACCHINI ORDINE DEGLI INGEGNERI PROV. PESCARA Ing. Massimo Francesco Facchini N. 1987		varie

COMMESSA	LOTTO	FASE	ENTE	TIPO DOC.	OPERA/DISCIPLINA	PROGR.	REV.
LI0B	02	E	ZZ	BB	VI0500	002	B

Revis.	Descrizione	Redatto	Data	Verificato	Data	Approvato	Data	Autorizzato Data
A	Prima emissione	E. Miali	Dicembre 2022	M. Martignoni	Dicembre 2022	A. Rinaldi	Dicembre 2022	07/07/2023
B	Aggiornamento per RdV L0B-RV-00000025K	E. Miali	05/07/2023	M. Martignoni	06/07/2023	A. Rinaldi	07/07/2023	

File: LI0B.0.2.E.ZZ.BB.VI05.0.0.002.B.DWG — n. Elab.: