



VI05 - SPALLA S01

PLANIMETRIA 1:200

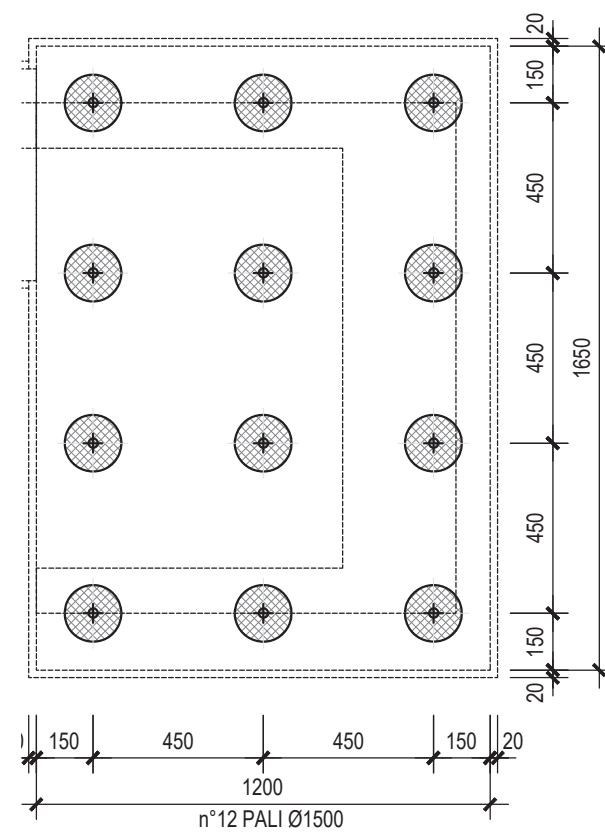


PALO FONDAZIONE SPALLA S01 - SEZIONE 1:100

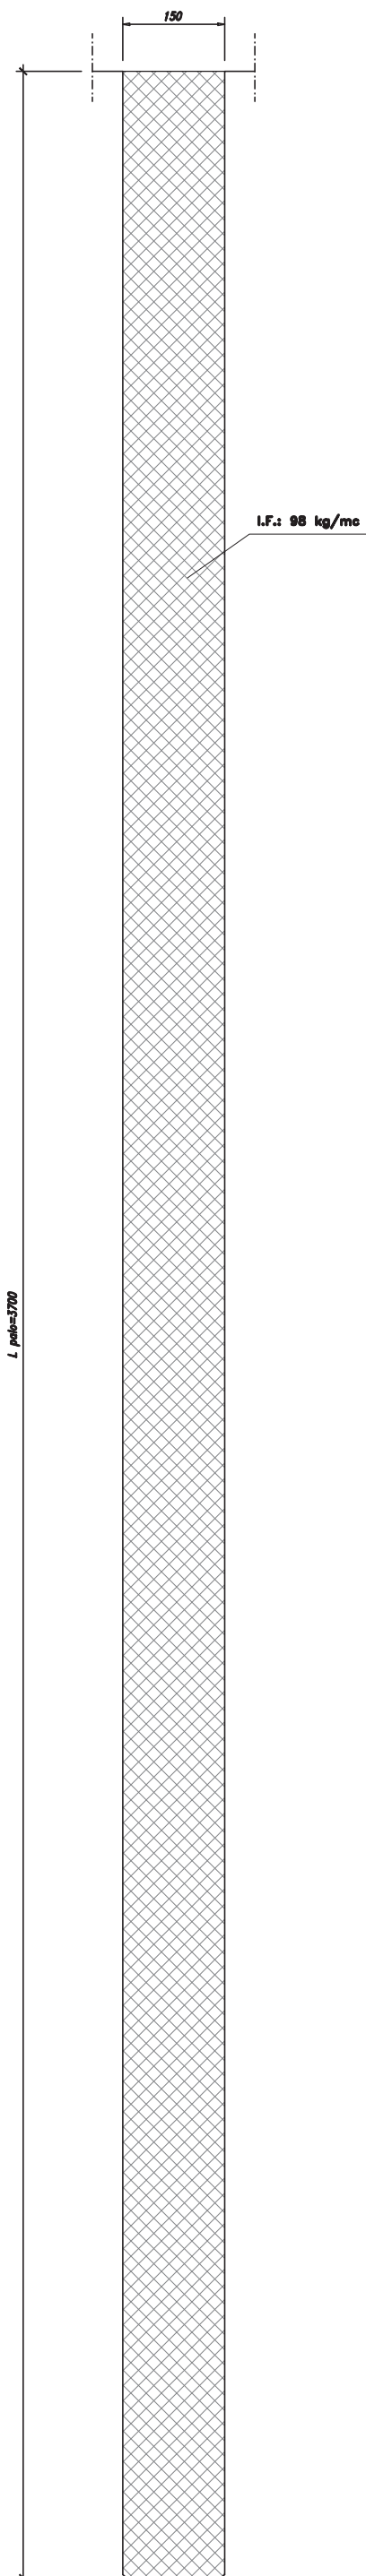


VI05 - PILA P01

PLANIMETRIA 1:200

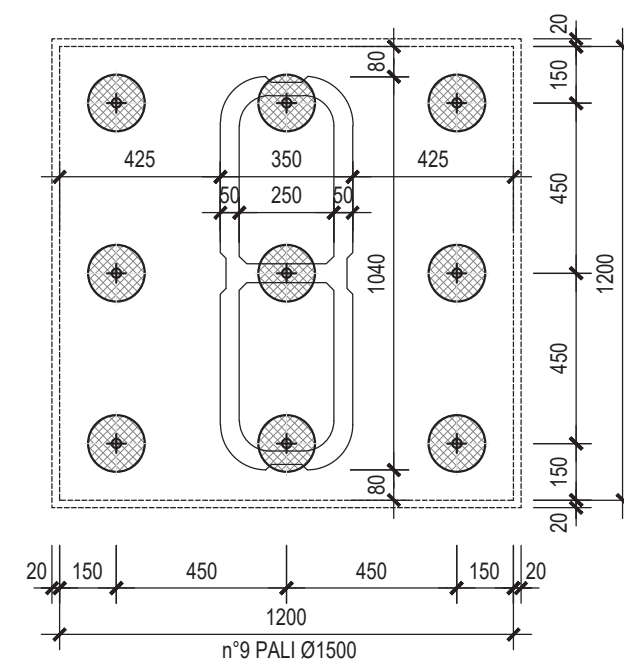


PALO FONDAZIONE PILA P01 - SEZIONE 1:100

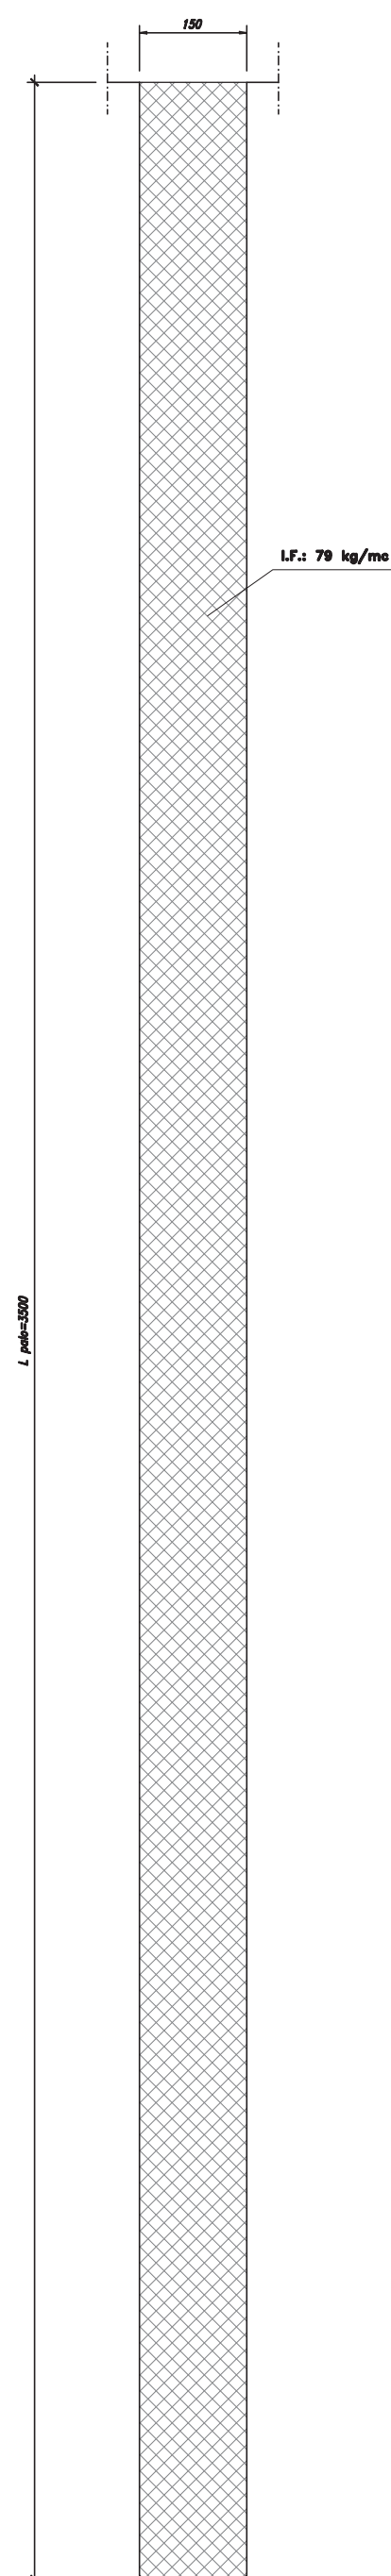


VI05 - PILE da P02 a P07 E DA P09 A P10

PLANIMETRIA 1:200

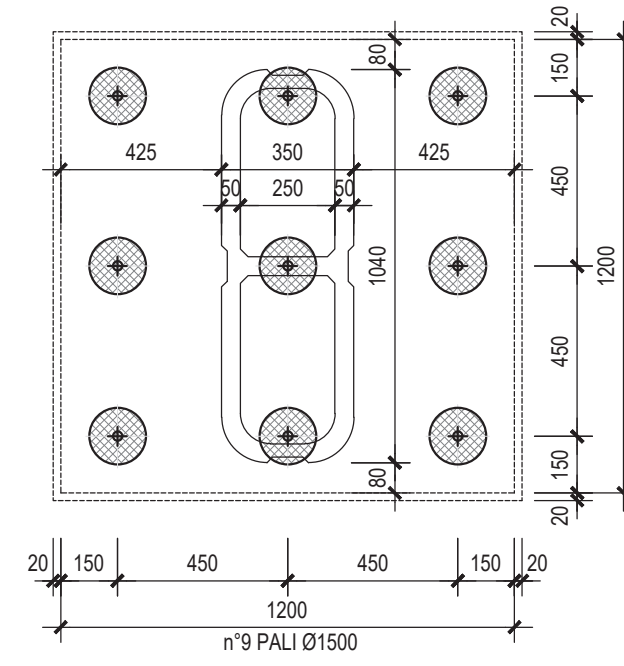


PALO FONDAZIONE PILE DA P02 A P07, P09, P10 - SEZIONE 1:100

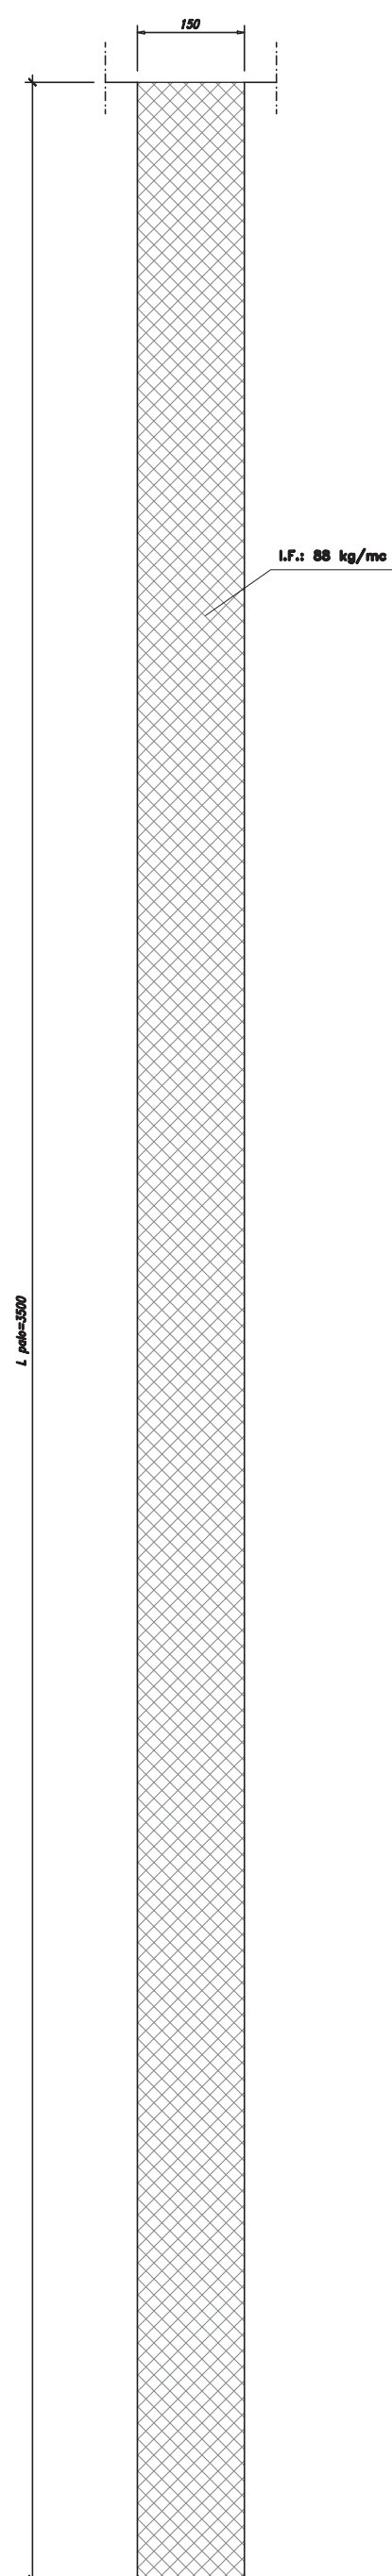


VI05 - PILE P08 E P11

PLANIMETRIA 1:200

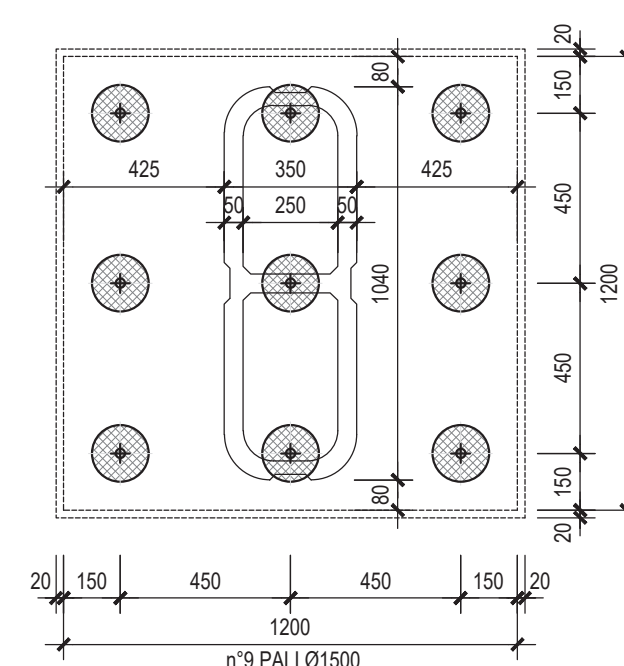


PALO FONDAZIONE PILE P08 E P11 - SEZIONE 1:100

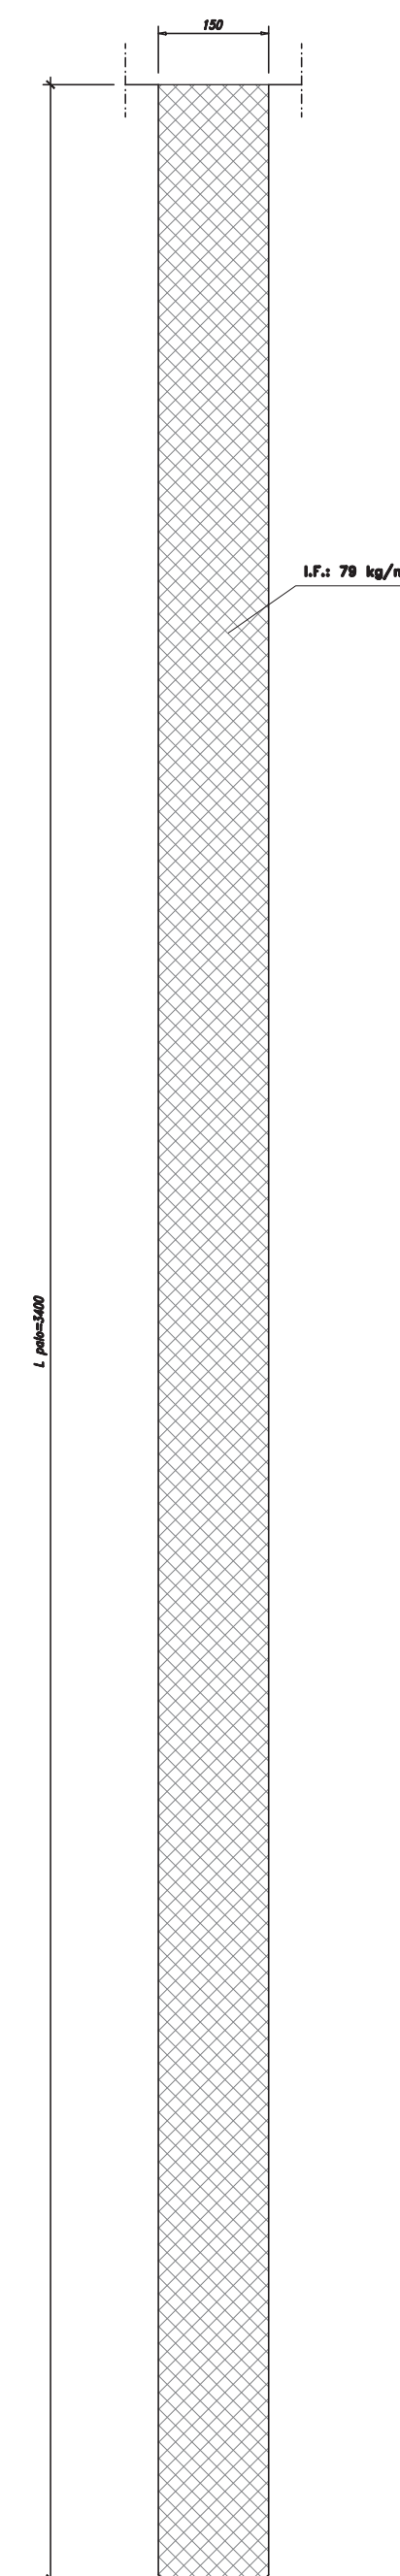


VI05 - SPALLA S02

PLANIMETRIA 1:200

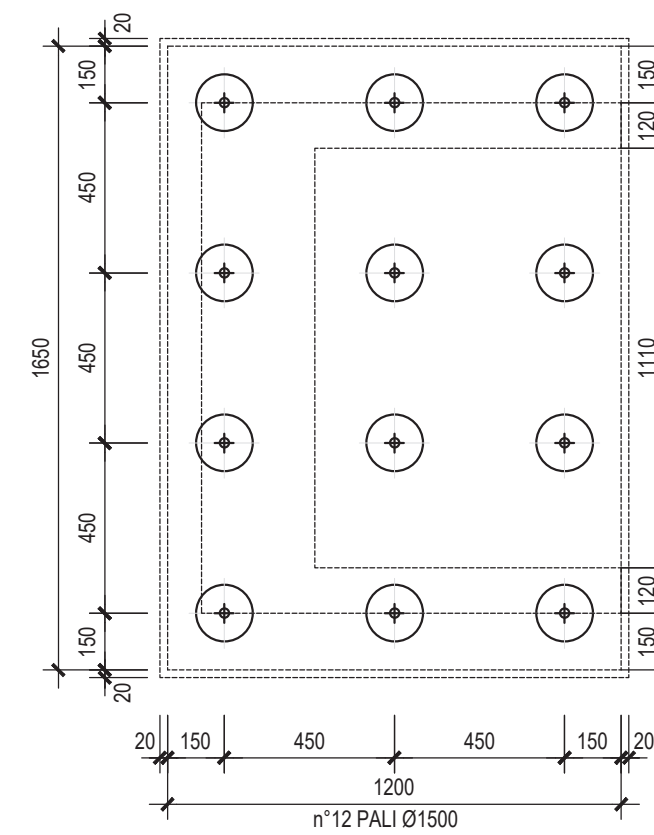

PALO FONDAZIONE SPALLA S02 - SEZIONE 1:100

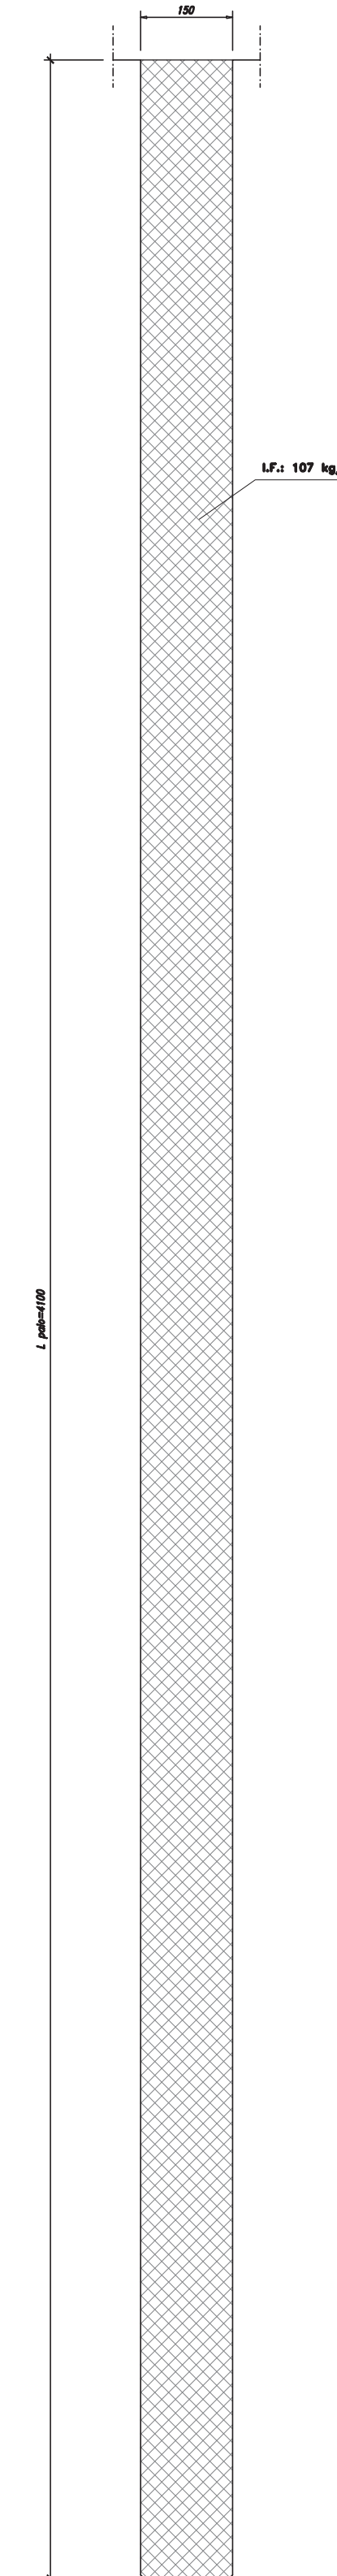

N.B.: Per la tabella materiali delle Opere Civili si rimanda all'elaborato LI0B02 EZZ SP GN0000 001B

Pila	Lunghezza Pali [m]	Armatura Longitudinale	Armatura Taglio	I.F. [kg/mc]
Spalla S01	37	40Ø30	Ø12/10cm	98
Pila P01	35	36Ø28	Ø12/15cm	79
Pile da P02 a P07, P09, P10	35	36Ø30	Ø12/15cm	88
Pile P08 e P11	34	36Ø28	Ø12/15cm	79
Spalla S02	41	40Ø32	Ø12/10cm	107

N.B.: le armature longitudinali vengono considerate pari al numero indicato nelle tabelle fino alla profondità di 12 m. Per le gabbie nei metri successivi, si considera la metà dell'armatura longitudinale indicata e un passo dell'armatura elicoidale più ampio, entrambe nei limiti stabiliti dalla normativa, ovvero: area dell'armatura longitudinale non inferiore allo 0.3 % dell'area della sezione trasversale del palo, e passo dell'armatura elicoidale non superiore ad 8 volte il diametro delle barre longitudinali.

COMMITTENTE:

DIREZIONE INVESTIMENTI
DIREZIONE PROGRAMMI INVESTIMENTI
DIRETTRICE SUD - PROGETTO ADRIATICA

DIREZIONE LAVORI:

APPALTATORE:

MANDATARIA MANDANTI

PROGETTAZIONE:

MANDATARIA MANDANTI

PROGETTO ESECUTIVO DI DETTAGLIO
LINEA PESCARA - BARI
RADDOPPIO DELLA TRATTA FERROVIARIA TERMOLI - LESINA
LOTTO 2 e 3: RADDOPPIO TERMOLI - RIPALTA

VI05 da km 9+661.000 a km 9+961.600
Pali di fondazione - incidenze

APPALTATORE A.D. AGOSTINO COSTRUZIONI GENERALI S.r.l. Il Direttore Tecnico (Ing. Giancarlo Babini)	PROGETTAZIONE DIRETTORE DELLA PROGETTAZIONE (Ing. M. Pizzetti)	SCALA: varie
---	--	-----------------

COMMESSA LOTTO FASE ENTE TIPO DOC. OPERA/DISCIPLINA PROGR. REV.

LI0B 02 E ZZ WZ VI0503 001 B

Revis.	Descrizione	Redatto	Data	Verificato	Data	Approvato	Data	Autorizzato Data
A	Emissione Esecutiva	A. Adiletta	12/09/2023	S. Carozza	14/09/2023	T. Pelella	16/09/2023	
B	Aggiornamento a seguito RV	A. Adiletta	26/10/2023	S. Carozza	26/10/2023	T. Pelella	26/10/2023	