

PER LE CARATTERISTICHE DEI PALI DI FONDAZIONE VEDI ELABORATI SPECIFICI


PER LE PARTI IN CALCESTRUZZO DI PILE E SPALLE E' PREVISTO UN TRATTAMENTO SUPERFICIALE OTTENUTO MEDIANTE OPPORTUNA PIGMENTAZIONE DEL GETTO (VEDI VOCE DI TARIFFA FA.TV.A.3034.B)

IN CORRISPONDENZA DELLE PILE 1,4,7,10,13,16,17,18,21,24 E 27 (LATO BINARIO DISPARI) E' PREVISTA LA REALIZZAZIONE DI UNA SCALA PER LA MANUTENZIONE CHE COLLEGA L'IMPALCATO CON L'ESTRADOSSO DEI PULVINI.


L'APERTURA NELL'IMPALCATO E' DI 70x70cm COME DA ELABORATO GENERALE

PER LA TABELLA MATERIALI E LE INCIDENZE ARMATURE DELLE OPERE CIVILI SI RIMANDA ALLO ELABORATO SPECIFICO


SEZIONE TRASVERSALE - Scala 1:50  
(Impalcato in acciaio Luce 70.00 m)

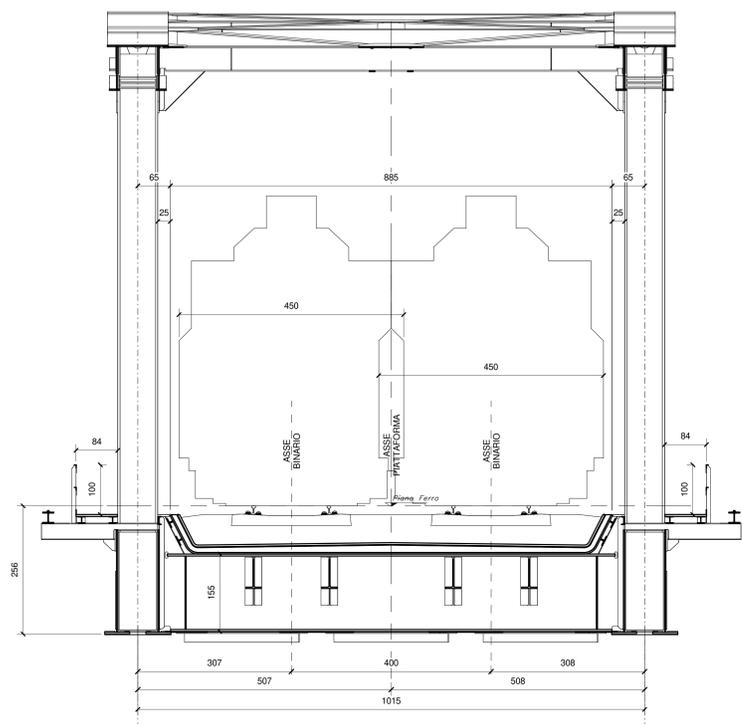

SEZIONE TIPO IN CAMPATA-Scala 1:50  
(Cassoncini Luce 25.00 m)

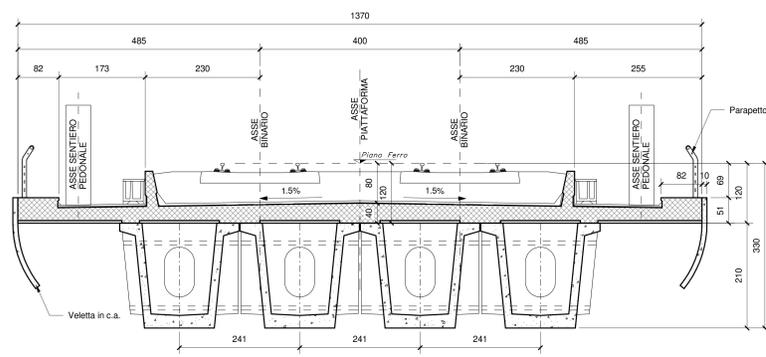

SEZIONE TIPO IN ASSE APPOGGIO-Scala 1:50  
(Cassoncini Luce 25.00 m)

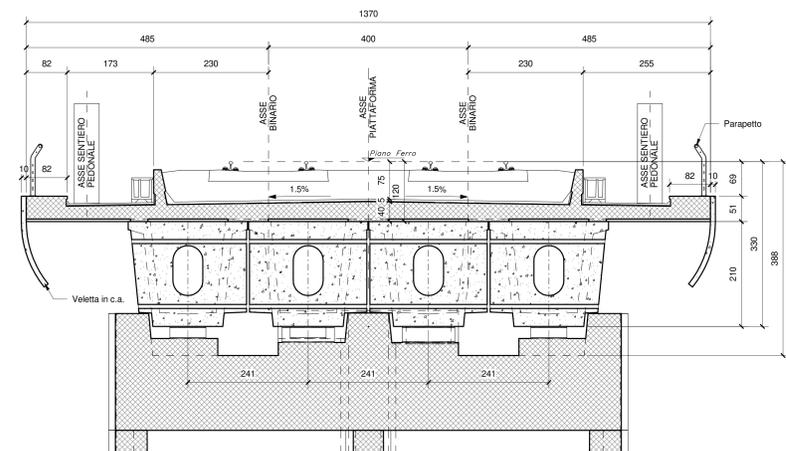

COMMITTENTE: **RFI** RETE FERROVIARIA ITALIANA - GRUPPO FERROVIE DELLO STATO ITALIANO

DIREZIONE INVESTIMENTI - DIREZIONE PROGRAMMI INVESTIMENTI - DIREZIONE SUD - PROGETTO ADRIATICA

DIREZIONE LAVORI

APPALTATORE: **AGOSTINO** COSTRUZIONI GENERALI S.p.A. - **ATLANTE** MANDANTE

PROGETTAZIONE: MANDATARIA **HUB** MANDANTI **HYpro**

**PROGETTO ESECUTIVO**

**LINEA PESCARA - BARI**  
RADDOPPIO DELLA TRATTA FERROVIARIA TERMOLI - LESINA  
LOTTO 2 e 3: RADDOPPIO TERMOLI - RIPALTA

Opere D'Arte Maggiori - Ponti e Viadotti Ferroviari  
Vi06 da km 15+113.55 a km 15+918.550  
Pianta fondazione, sezione longitudinale e sezioni trasversali tav 3

APPALTATORE: **AGOSTINO** COSTRUZIONI GENERALI S.p.A. - **ATLANTE** MANDANTE

DIRETTORE TECNICO: **AGOSTINO** COSTRUZIONI GENERALI S.p.A. - **ATLANTE** MANDANTE

SCALA: 1:200-1:50

COMMESSA - LOTTO - FASE - ENTE - TIPO DOC. - OPERA/DISCIPLINA - PROG. - REV.

**L10B.02.E.ZZ.PZ.VI06.0.0.003.C**

Rev.	Descrizione	Redatto	Data	Verificato	Data	Approvato	Data	Autorizzato Data
A	Prima emissione	...	...	...	...	...	...	...
B	Aggiornamento per RAV	...	...	...	...	...	...	...
C	Aggiornamento per RIV	...	...	...	...	...	...	...

File: L10B.02.E.ZZ.PZ.VI06.0.0.003.C.pdf