SEZIONE LONGITUDINALE-Scala 1:200

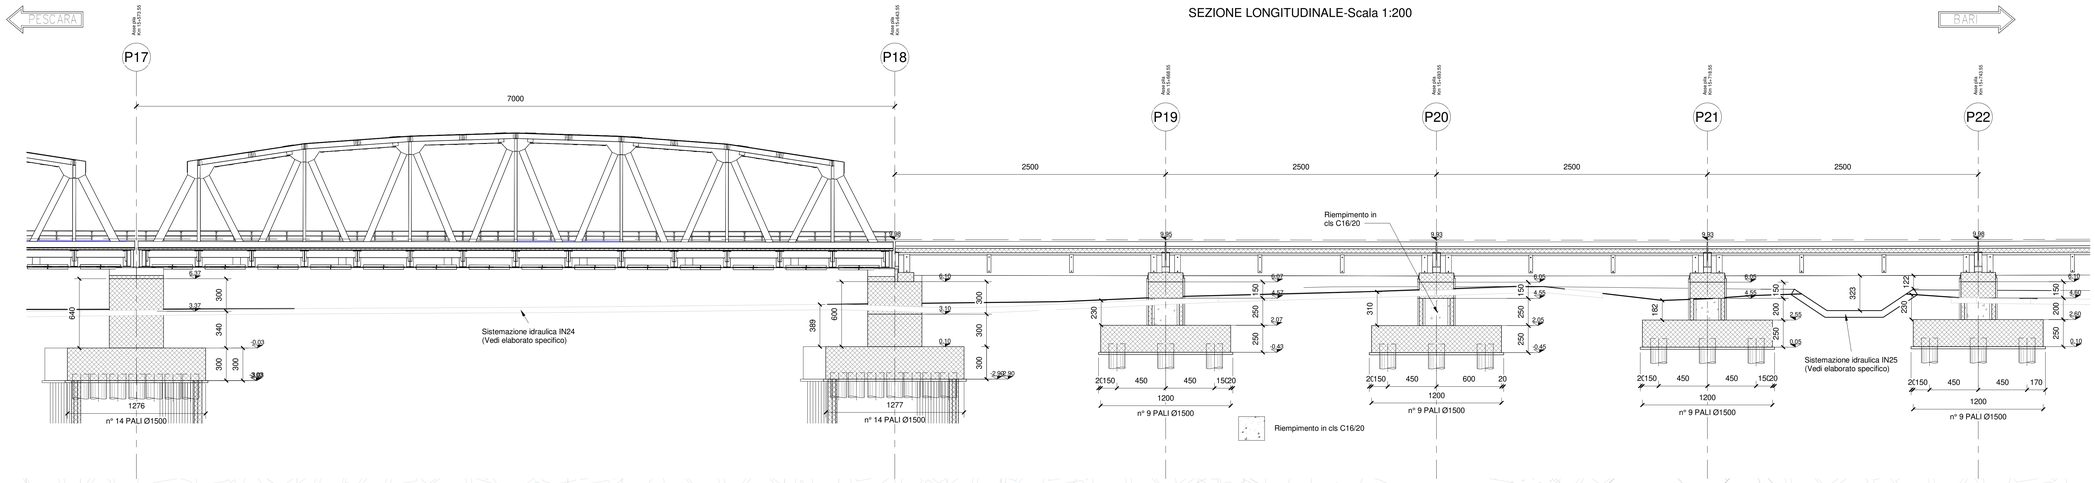

PIANTA FONDAZIONI-Scala 1:200

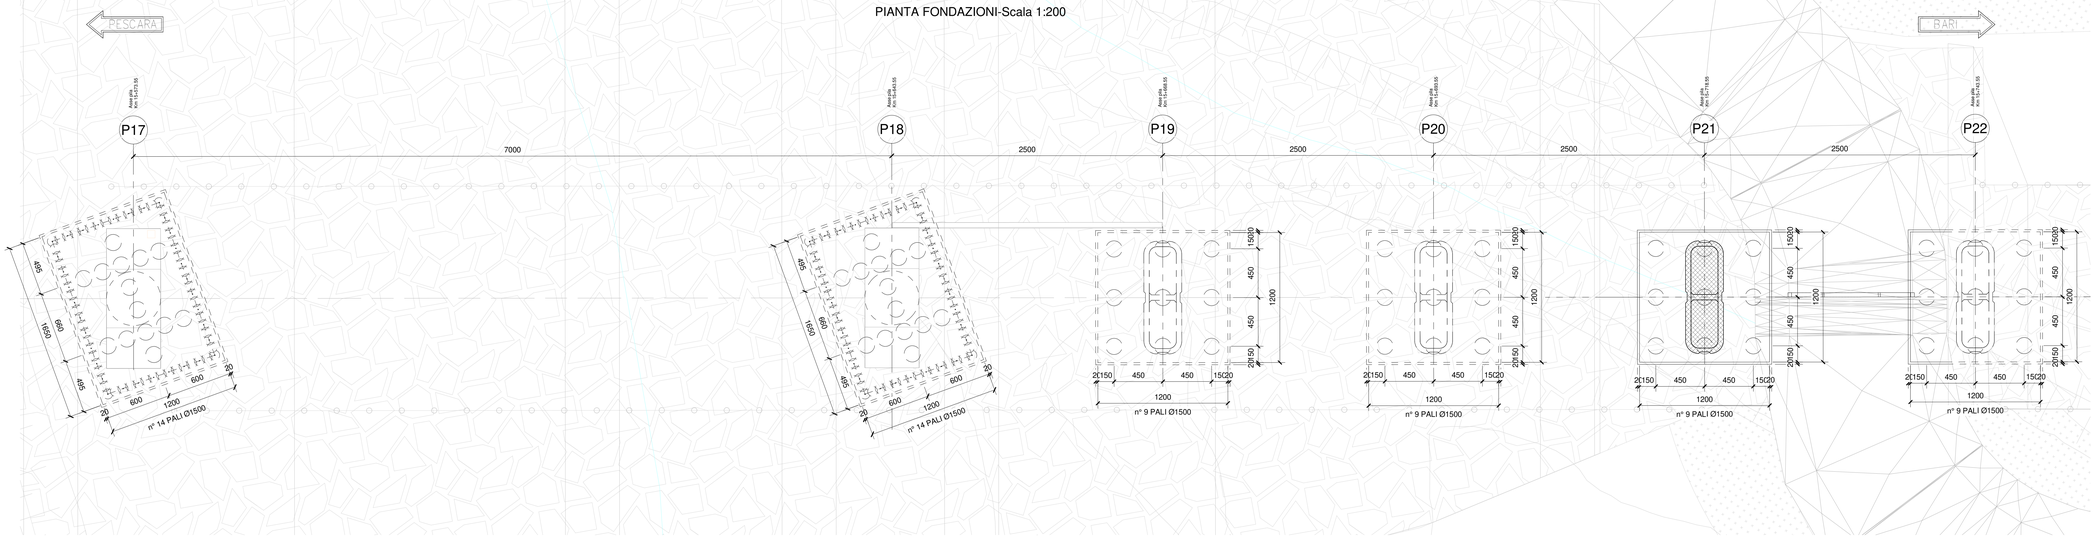

PIANTA CHIAVE

PER LE CARATTERISTICHE DEI PALI DI FONDAZIONE VEDI ELABORATI SPECIFICI

PER LE PARTI IN CALCESTRUZZO DI PILE E SPALLE E' PREVISTO UN TRATTAMENTO SUPERFICIALE OTTENUTO MEDIANTE OPPORTUNA PIGMENTAZIONE DEL GETTO (VEDI VOCE DI TARIFFA F.A.T.V.A.3034.B)

IN CORRISPONDENZA DELLE PILE 1,4,7,10,13,16,17,18,21,24 E 27 (LATO BINARIO DISPARI) E' PREVISTA LA REALIZZAZIONE DI UNA SCALA PER LA MANUTENZIONE CHE COLLEGA L'IMPALCATO CON L'ESTRADOSSO DEI PULVINI.

L'APERTURA NELL'IMPALCATO E' DI 70x70cm COME DA ELABORATO GENERALE

PER LA TABELLA MATERIALI E LE INCIDENZE ARMATURE DELLE OPERE CIVILI SI RIMANDA ALLO ELABORATO SPECIFICO

SEZIONE TRASVERSALE - Scala 1:50
(Impalcato in acciaio Luce 70.00 m)

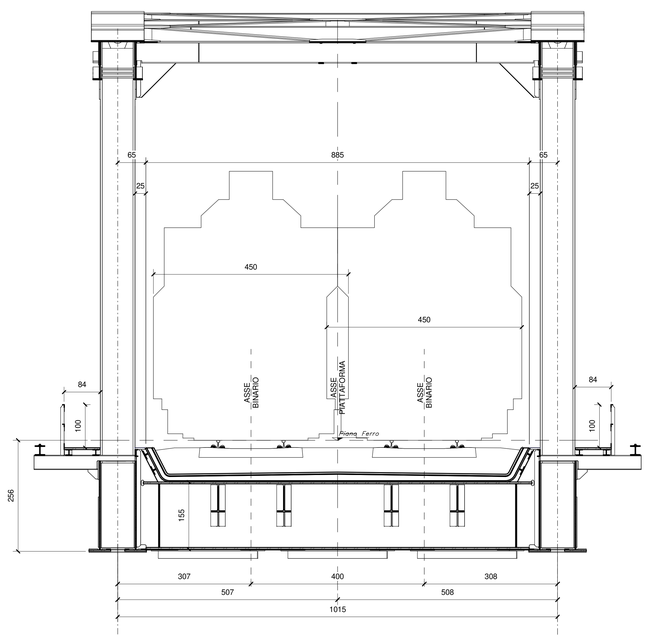

SEZIONE TIPO IN ASSE APPOGGIO-Scala 1:50
(Cassoncini Luce 25.00 m)

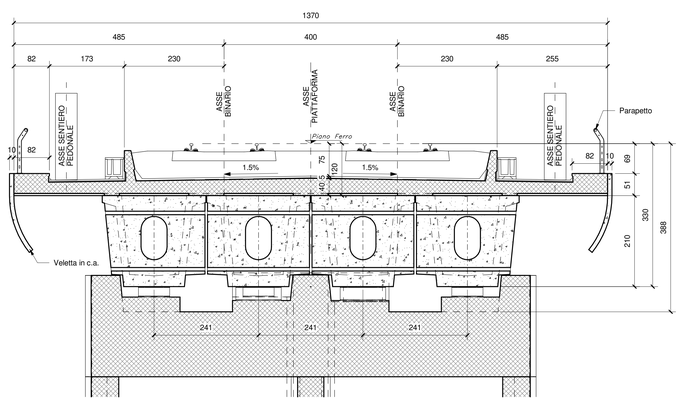

SEZIONE TIPO IN CAMPATA-Scala 1:50
(Cassoncini Luce 25.00 m)

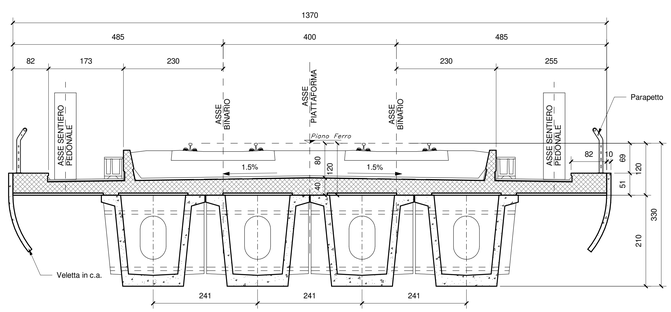

COMMITTENTE

RFI RETE FERROVIARIA ITALIANA
GRUPPO FERROVIE DELLO STATO ITALIANE
DIREZIONE INVESTIMENTI
DIREZIONE PROGRAMMI INVESTIMENTI
DIREZIONE SUD - PROGETTO ADRIATICA

DIREZIONE LAVORI

ITALFERR GRUPPO FERROVIE DELLO STATO ITALIANE

APPALTATORE

DE AGOSTINI COSTRUZIONI GENERALI — MANDATARIA
ATLANTE — MANDANTE

PROGETTAZIONE

MANDATARIA HUB — MANDANTI HYpro

PROGETTO ESECUTIVO

LINEA PESCARA - BARI
RADDOPPIO DELLA TRATTA FERROVIARIA TERMOLI - LESINA

LOTTO 2 e 3: RADDOPPIO TERMOLI - RIPALTA

Firmato digitalmente da:
Facchini Massimo
Firmato il 13/03/2024 16:11
Seriale Certificato: 2702585
Valido dal 01/09/2023 al 01/09/2026
InfoCamere Qualified Electronic Signature CA

Opere D'Arte Maggiori - Ponti e Viadotti Ferroviari
VI06 da km 15+113,55 a km 15+918,550
Pianta fondazione, sezione longitudinale e sezioni trasversali tav 4

APPALTATORE	PROGETTAZIONE		SCALA:
DIRETTORE TECNICO Ing. C. Bassi R.A.D. MASSIMO COSTRUZIONI GENERALI S.r.l. (Consorziata Tecnico) (Ing. Consiglio Adorni)	DIRETTORE DELLA PROGETTAZIONE Ing. Massimo Facchini Ordine degli Ingegneri della Provincia di Milano n. A 23849		1:200-1:50

COMMESSA	LOTTO	FASE	ENTE	TIPO DOC.	OPERA/DISCIPLINA	PROGR.	REV.
LI0B	02	E	ZZ	PZ	VI0600	004	C

Revis.	Descrizione	Redatto	Data	Verificato	Data	Approvato	Data	Autorizzato Data
A	Prima emissione	Sugliv	Dicembre 2022	Mastgiovi	Dicembre 2022	Rinaldi	Dicembre 2022	13/10/2023
B	Aggiornamento per RdV	Sugliv	27/06/2023	Mastgiovi	28/06/2023	Rinaldi	28/06/2023	
C	Aggiornamento per RIV	Sugliv	11/10/2023	Mastgiovi	12/10/2023	Rinaldi	12/10/2023	

File: LI0B.0.2.E.ZZ.PZ.VI06.0.0.004.C.pdf — n. Elab.: