


PER LE PARTI IN CALCESTRUZZO DI PILE E SPALLE E' PREVISTO UN TRATTAMENTO SUPERFICIALE OTTENUTO MEDIANTE OPPORTUNA PIGMENTAZIONE DEL GETTO (VEDI VOCE DI TARIFFA FA.T.V.A.3024.B)

IN CORRISPONDENZA DELLE PILE 1,4,7,10,13,16,17,18,21,24 E 27 ( LATO BINARIO DISPARI ) E' PREVISTA LA REALIZZAZIONE DI UNA SCALA PER LA MANUTENZIONE CHE COLLEGA L'IMPALCATO CON L'ESTRADOSSO DEI PULVINI.


L'APERTURA NELL'IMPALCATO E' DI 70x70cm COME DA ELABORATO GENERALE

PER LA TABELLA MATERIALI E LE INCIDENZE ARMATURE DELLE OPERE CIVILI SI RIMANDA ALLO ELABORATO SPECIFICO


SEZIONE TRASVERSALE-Scala 1:50  
(Campata a travi incorporate da 20.00 m)

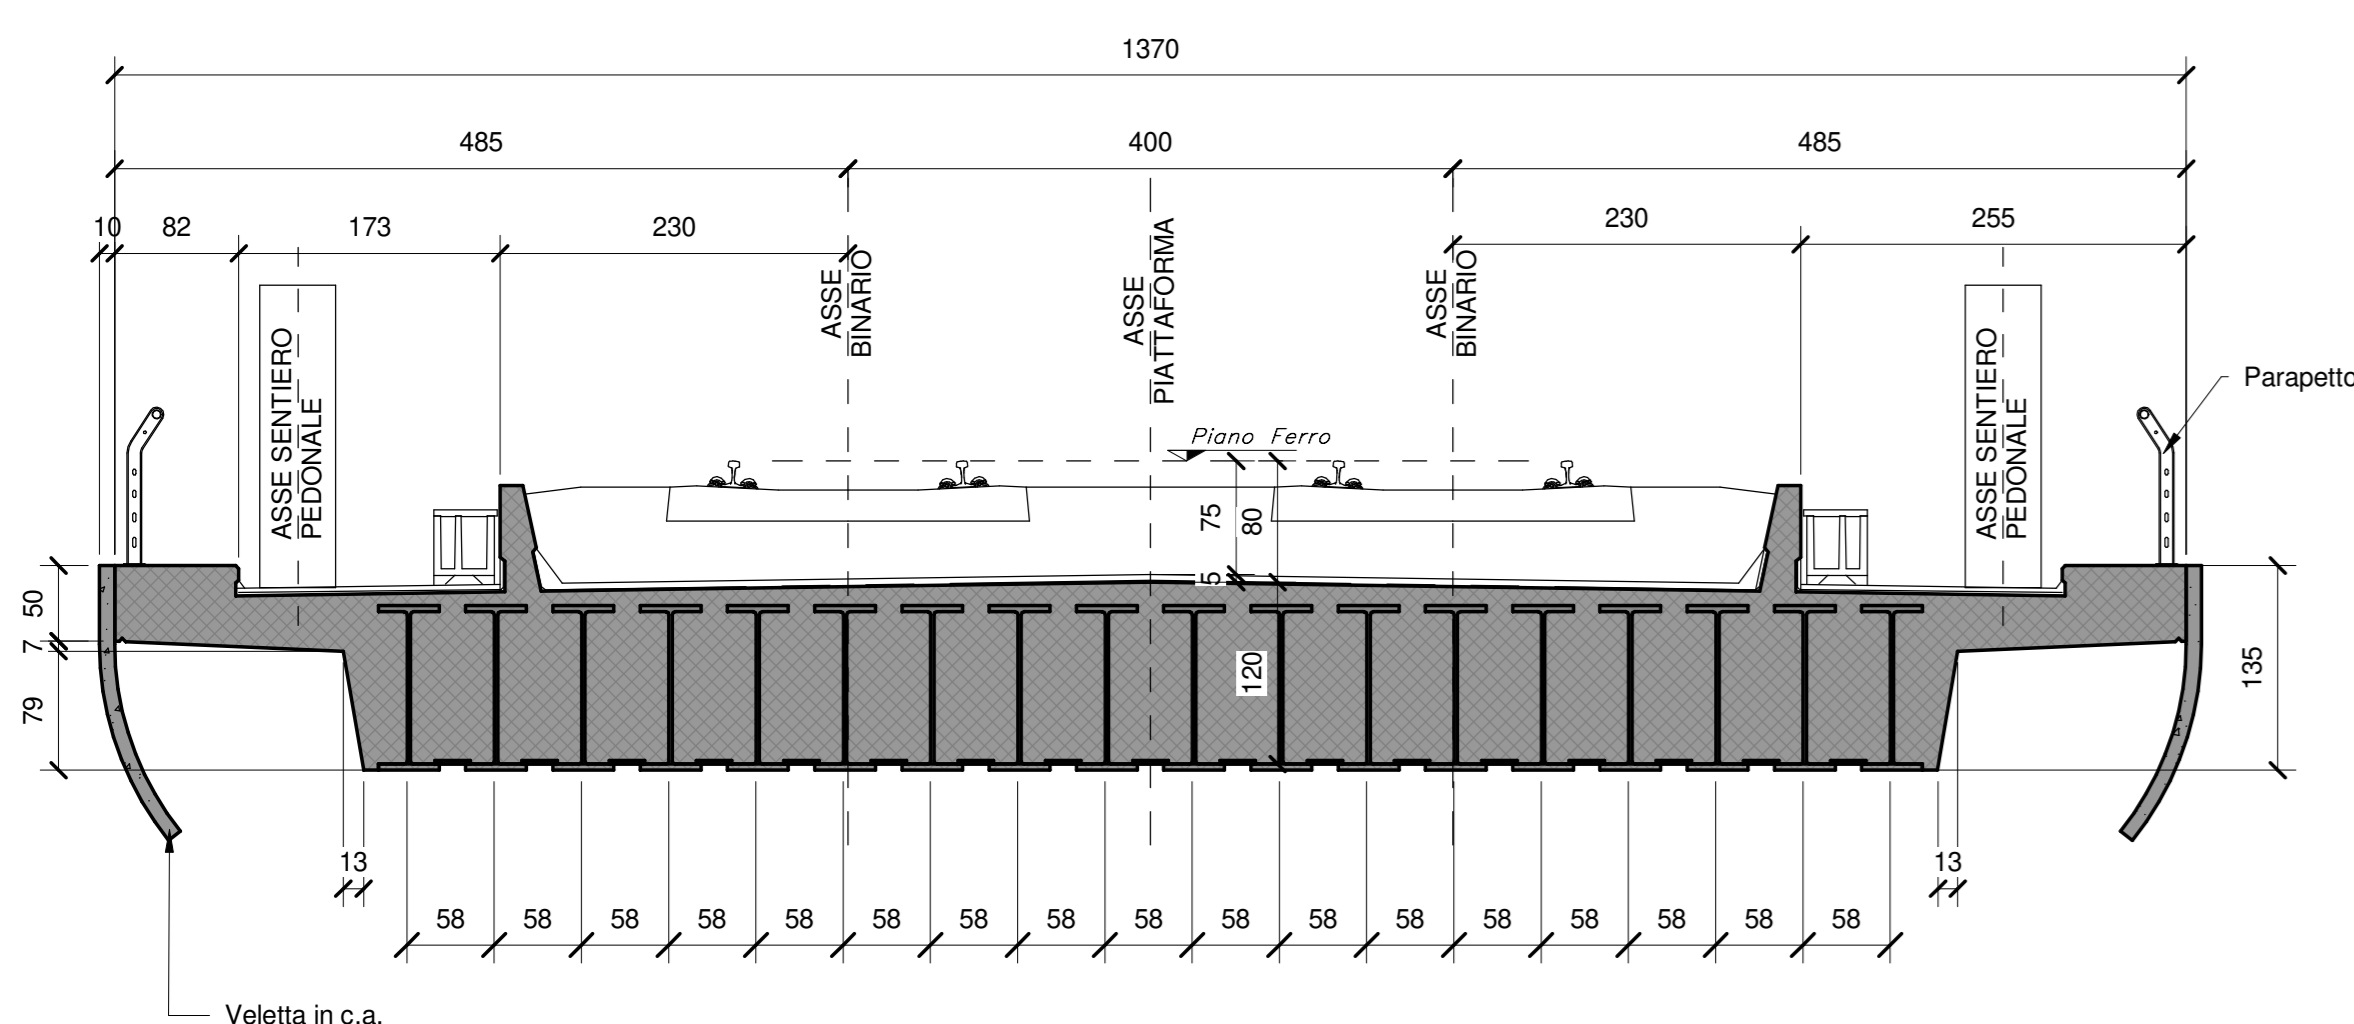

SEZIONE TIPO IN CAMPATA Scala 1:50  
(Cassoncini Luce 25.00 m)

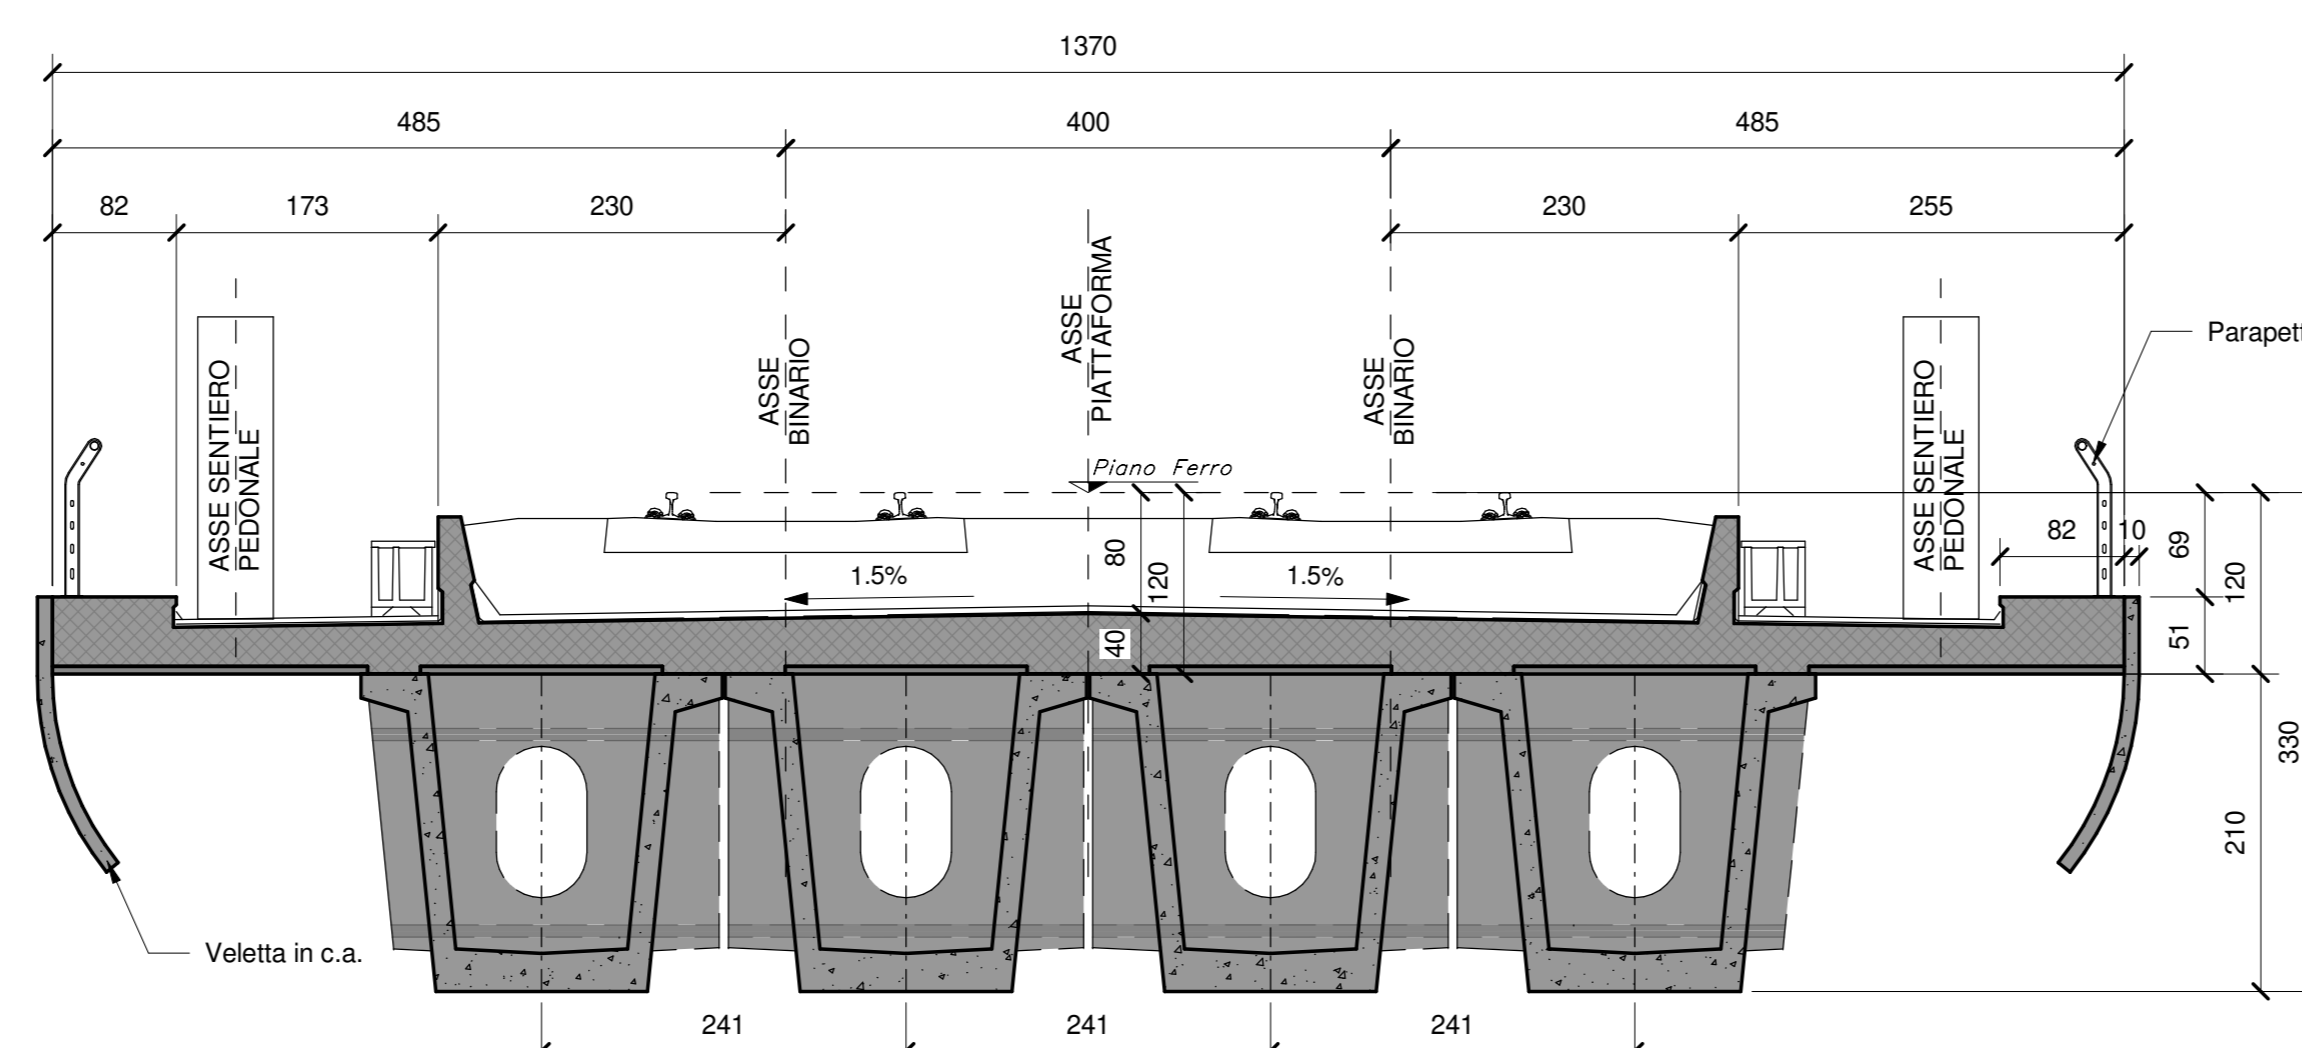

PROSPETTO TIPO IN APPOGGIO PILA Scala 1:50  
(Cassoncini Luce 25.00 m)

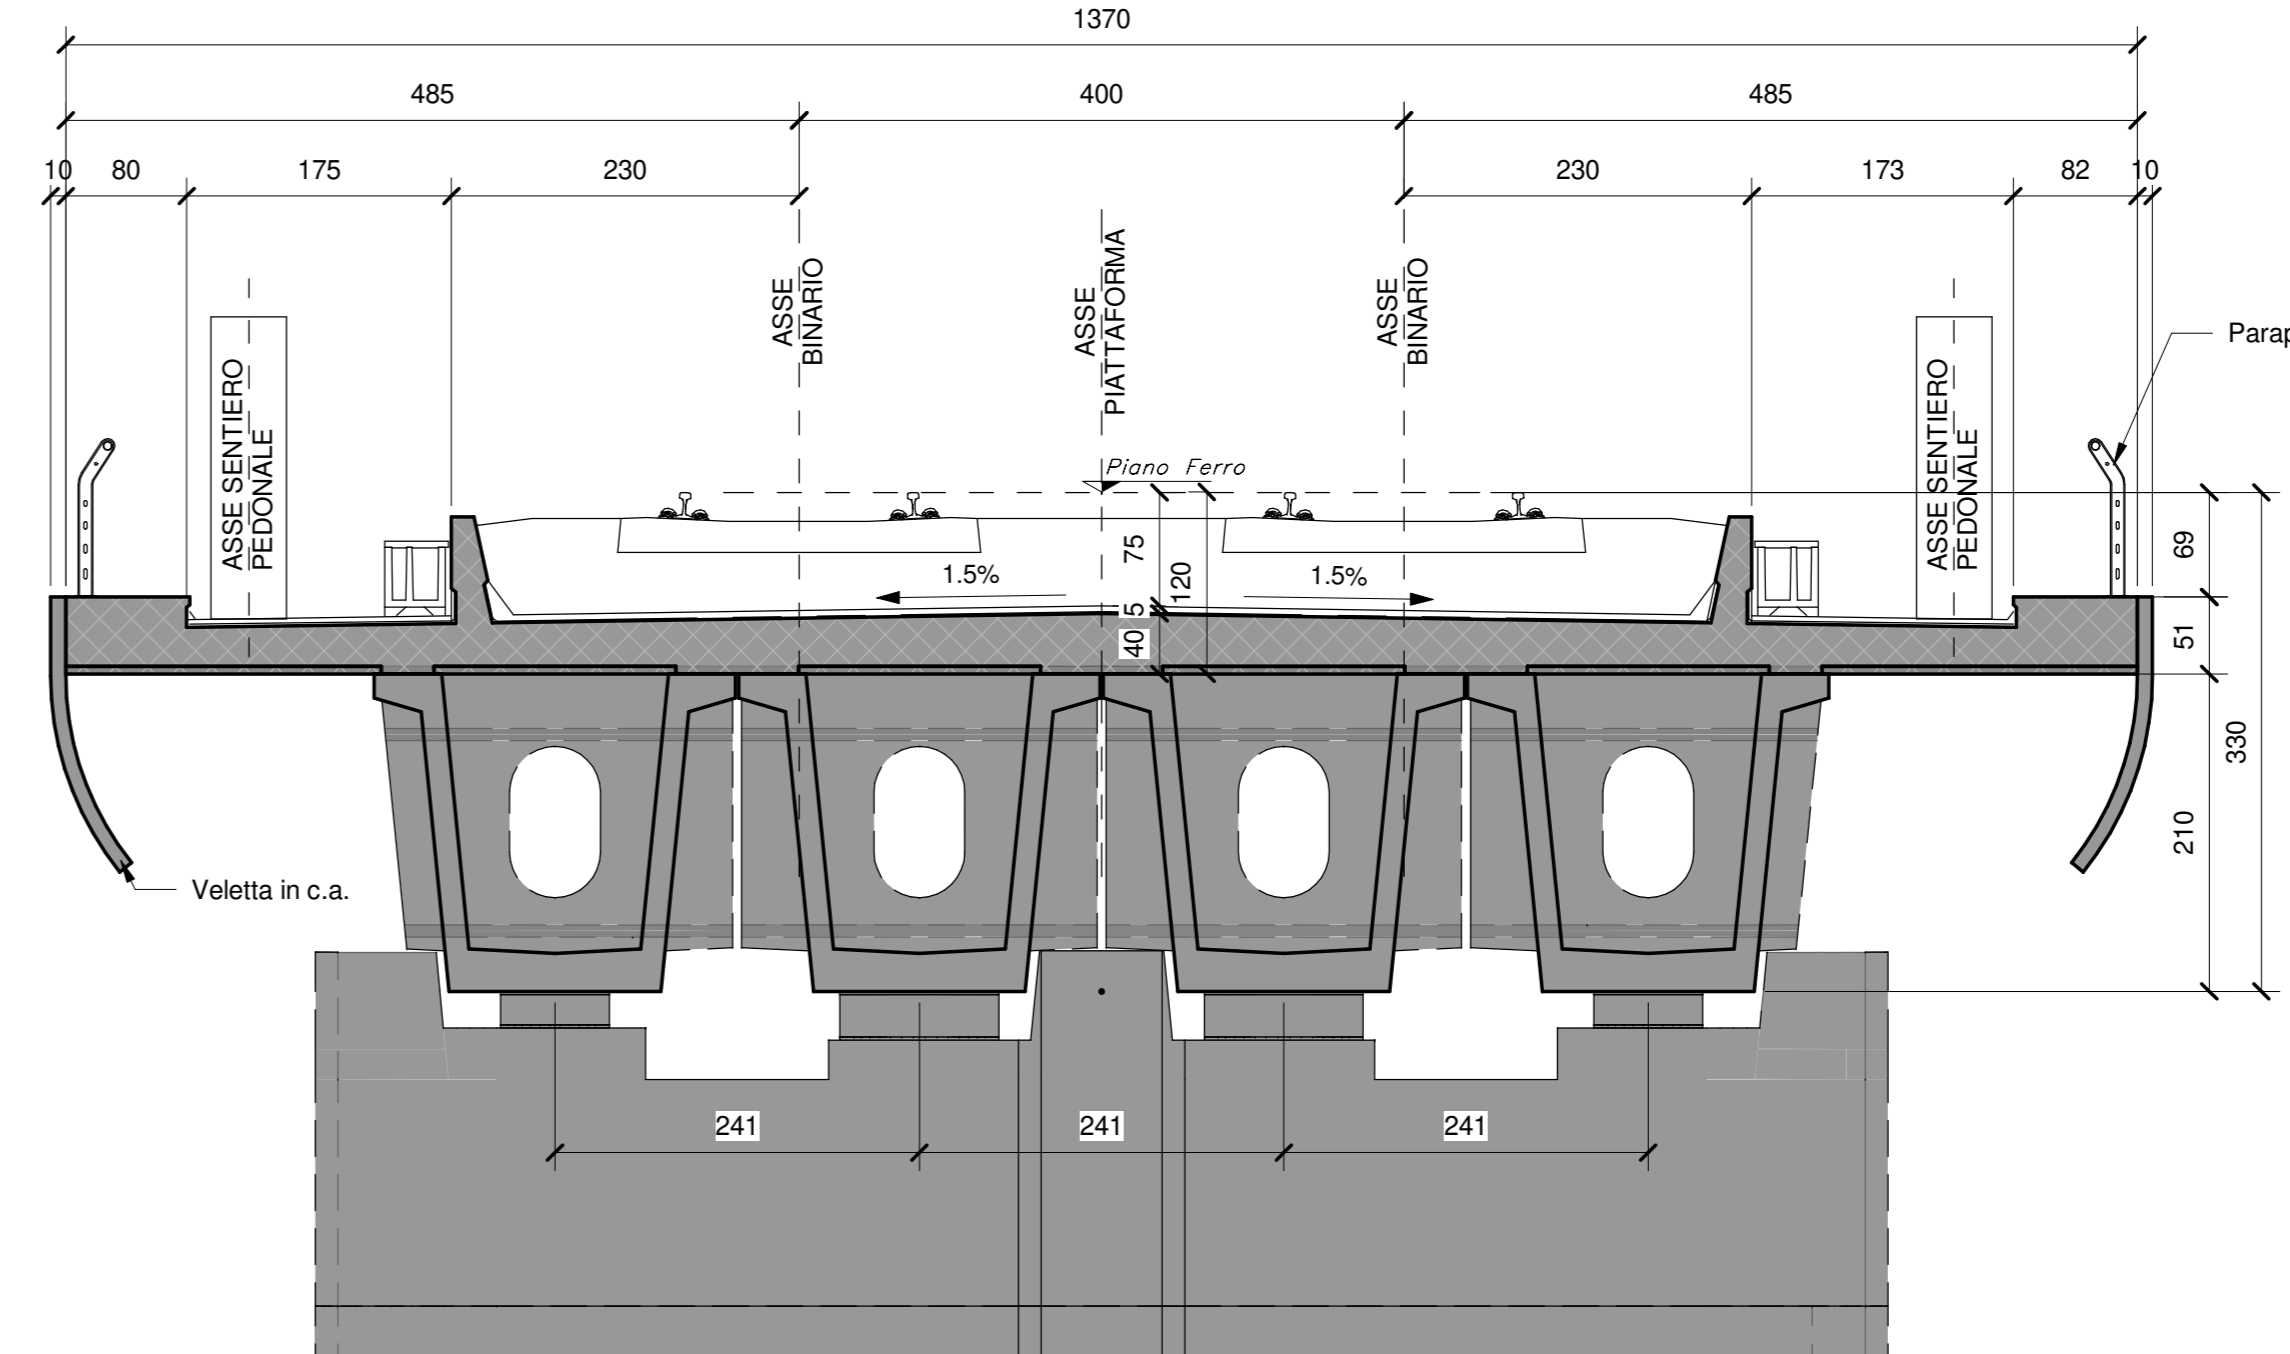

COMITENTE: **RFI** RETE FERROVIARIA ITALIANA - GRUPPO FERROVIE DELLO STATO ITALIANE

DIREZIONE LAVORI: **ITALFERR** GRUPPO FERROVIE DELLO STATO ITALIANE

APPALTATORE: **AGOSTINO** MANDATARIA - **ATLANTE** MANDANTE

PROGETTAZIONE: **HUB** MANDANTI - **HYpro**

**PROGETTO ESECUTIVO**

**LINEA PESCARA - BARI**  
**RADDOPPIO DELLA TRATTA FERROVIARIA TERMOLI - LESINA**  
**LOTTO 2 e 3: RADDOPPIO TERMOLI - RIPALTA**

Opere D'Arte Maggiori - Ponti e Viadotti Ferroviari  
VI06 da km 15+113.55 a km 15+918.550  
Pianta impalcato e prospetto longitudinale tav 1

APPALTATORE: **AGOSTINO** DIRETTORE DELLA PROGETTAZIONE: **PAOLO PASQUALE** SCALA: 1:200-1:50

COMMESSA: **L10B 02 E ZZ PZ V10600 006 B**

Rev.	Descrizione	Redatto	Data	Verificato	Data	Approvato	Data	Autorizzato Data
A	Prima emissione	Paolo Pasquale	02/08/2023	Paolo Pasquale	02/08/2023	Paolo Pasquale	02/08/2023	02/08/2023
B	Aggiornamento per RFI	Paolo Pasquale	02/08/2023	Paolo Pasquale	02/08/2023	Paolo Pasquale	02/08/2023	02/08/2023

File: L10B.02.E.ZZ.VI06.0.0.006.B.pdf