PLANIMETRIA INDIVIDUAZIONE OPERE PROVVISIONALI E INTERFERENZE - Scala 1:500

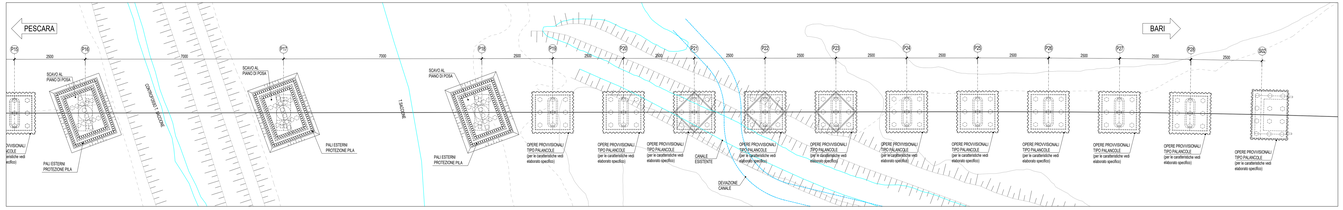

PROSPETTO FASE 1 - Scala 1:500

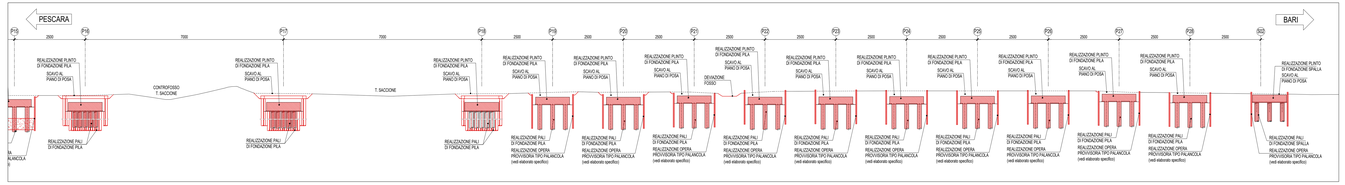

PROSPETTO FASE 2 - Scala 1:500

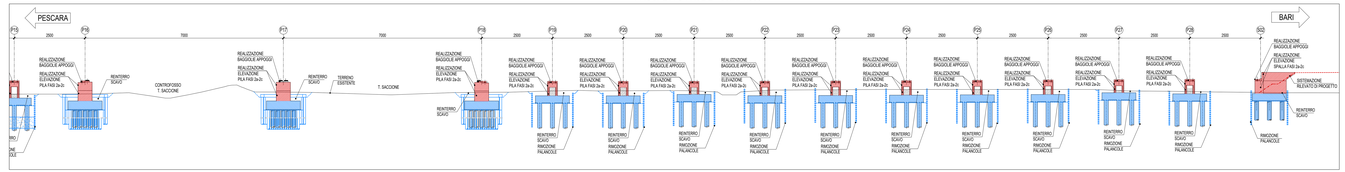

PROSPETTO FASE 3 - Scala 1:500

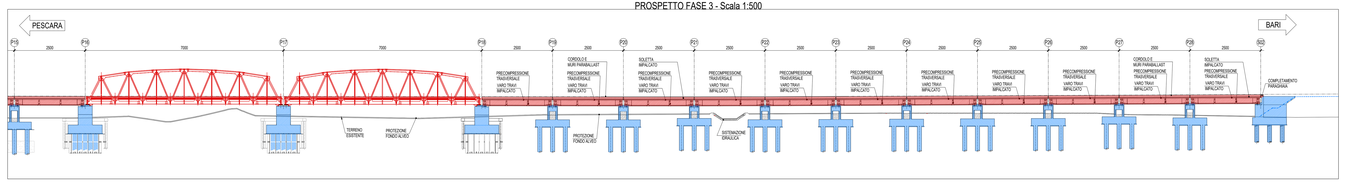

PROSPETTO FASE 4 - Scala 1:500

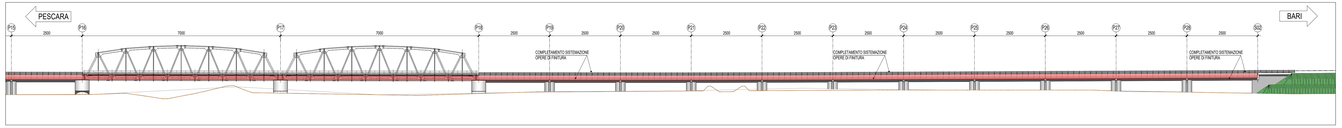

PARTICOLARE MOVIMENTAZIONE IMPALCATO CON TRAVI IN ACCIAIO A VIA INFERIORE - PROSPETTO Scala 1:200

PARAMETRI PER MEZZO D'OPERA		
PESO SOLLEVAMENTO ton.	RAGGIO MOVIMENTAZIONE m	ESTENSIONE BRACCIO (main boom) m
383	14	36

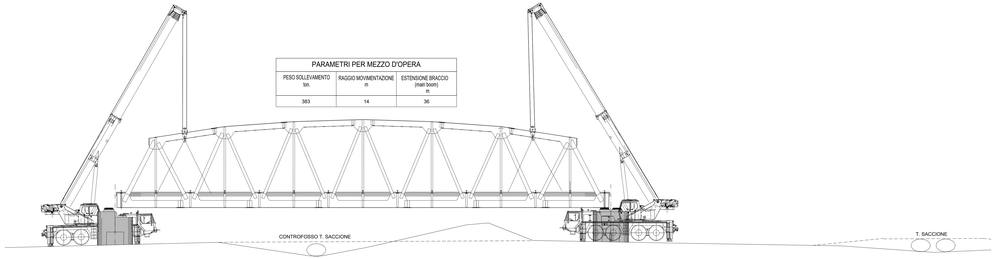

PARTICOLARE MOVIMENTAZIONE IMPALCATO CON TRAVI IN ACCIAIO A VIA INFERIORE - PIANTA Scala 1:500

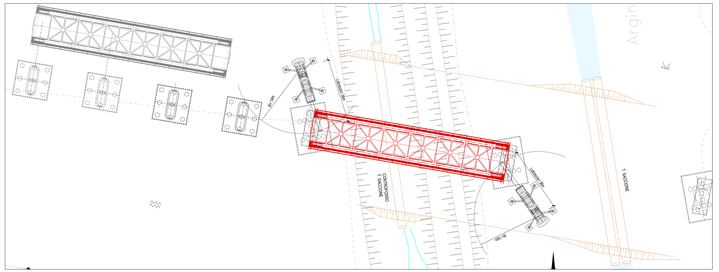

FASE 1 - REALIZZAZIONE OPERE DI FONDAZIONE

SOTTOFASI:
1.a - Verifica sottoservizi esistenti ed eventuali spostamenti in accordo con i rispettivi enti gestori
1.b - Deviazione fosso idraulico esistente tratto compreso tra pile P10 e P11
1.c - Realizzazione degli scavi e delle opere provvisionali per la posa delle fondazioni
1.d - Realizzazione dei pali di fondazione
1.e - Realizzazione dei magroni di sottofondazione
1.f - Realizzazione dei plinti di fondazione spalle e pile

FASE 2 - REALIZZAZIONE ELEVAZIONE SOTTOSTRUTTURE

SOTTOFASI:
2.a - Realizzazione elevazione pile, spalle e relativi muri risvolto
2.b - Rimozione delle opere provvisionali ove presenti e reinterro
2.c - Realizzazione pulvini pile e paraghiaia spalle
2.d - Rimozione casseri spalle e pile
2.e - Completamento dei rilevati di progetto
2.f - Realizzazione dei baggioli, ritegni trasversali e posizionamento degli apparecchi d'appoggio

SEZIONE TRASVERSALE IMPALCATO IN ACCIAIO - Scala 1:100

CAMPATA DA 70m

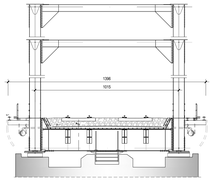

FASE 3 - REALIZZAZIONE IMPALCATI

SOTTOFASI:
IMPALCATI CON TRAVI IN C.A.P.
3.a. - Realizzazione area di cantiere ubicazione travi impalcato
3.b - Varo delle travi impalcato in c.a.p. per singola campata mediante autogru di portata adeguata, e per campi successivi
3.c - Precompressione trasversale mediante post-tensione
3.d - Posizionamento delle lastre predalles e predisposizione dell'armatura soletta impalcato
3.e - Realizzazione della soletta impalcato in c.a.
3.f - Realizzazione cordoli e muretti paraballast

IMPALCATO CON TRAVI IN ACCIAIO A VIA INFERIORE
3.a - Realizzazione di area di cantiere per l'assemblaggio impalcati
3.b - Assemblaggio impalcati e successiva movimentazione, realizzazione di tura e condotte provvisorie per defluso acque per controfosso e T. Saccione
3.c - Varo per singola campata mediante autogru
3.d - Realizzazione della copertura impalcato con vasca metallica e successivo riempimento in calcestruzzo
3.e - Realizzazione cordoli e muretti paraballast

FASE 4 - COMPLETAMENTO E FINITURE

SOTTOFASI:
4.a - Completamento con opere di finitura (impermeabilizzazione, arredi di margine, pavimentazione ferroviaria e verniciature)
4.b - Collaudi e apertura al traffico

PIANTA CHIAVE

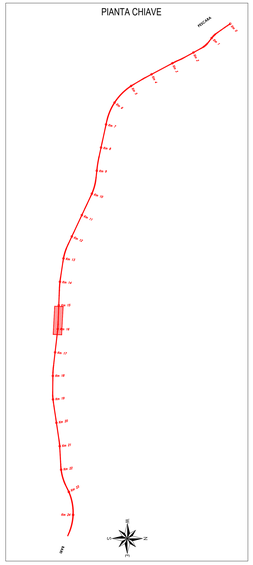

LEGENDA

- OPERE REALIZZATE NELLA FASE CORRENTE
- OPERE REALIZZATE NELLE FASI PRECEDENTI

VIADOTTO VI06

Impalcato in cap n.25 campate L=25.00m e impalcato in acciaio con travi reticolari n.32 campate L=70.00 e impalcato in acciaio con travi incorporate n.2 campate L=20.00m.
Lunghezza totale 805m

COMMITTENTE:

RFI RETE FERROVIARIA ITALIANA
GRUPPO FERROVIE DELLO STATO ITALIANE
DIREZIONE INVESTIMENTI
UNITÀ TECNICA INVESTIMENTI:
DIRETTRICE SUD - PROGETTO ADRIATICA

DIREZIONE LAVORI:

ITALFERR GRUPPO FERROVIE DELLO STATO ITALIANE

APPALTATORE:

CONSORZIO STABILE ARCHITETTO INGEGNERI CONSORZIO STABILE ARCHITETTO INGEGNERI — MANDATARIA

ATLANTE — MANDANTI

PROGETTAZIONE:

MANDATARIA HUB — MANDANTI HUB pro

PROGETTO ESECUTIVO

LINEA PESCARA - BARI
RADDOPPIO DELLA TRATTA FERROVIARIA TERMOLI - LESINA
LOTTO 2 e 3: RADDOPPIO TERMOLI - RIPALTA

Opere D'Arte Maggiori - Ponti e Viadotti Ferroviari
VI06 da km 15+113,55 a km 15+918,55
Schema generale delle fasi esecutive e di varo Tav. 2/2

Firmato digitalmente da:
Fausto Masotto
Firmato il 13/09/2024 16:01
Serial: Certificato: 270585
Valido dal 01/09/2023 al 01/09/2026
InfoCamere Qualified Electronic Signature CA

APPALTATORE	PROGETTAZIONE		SCALA:
DIRETTORE TECNICO Ing. Fausto Masotto A.A.Ingegneri Architetti Consorzio S.r.l. Ing. Luca Pancaldi Ing. Luca Pancaldi S.r.l.	DIRETTORE DELLA PROGETTAZIONE Ing. Luca Pancaldi Ing. Luca Pancaldi S.r.l.		1:500

COMMESSA	LOTTO	FASE	ENTE	TIPO DOC.	OPERA/DISCIPLINA	PROGR.	REV.
LI0B	02	E	ZZ	P9	VI0600	002	A

Revis.	Descrizione	Redatto	Data	Verificato	Data	Approvato	Data	Autorizzato Data
A	Prima emissione	D.Loan	27/06/2024	M. Mangiarotti	28/06/2024	A. Rosati	30/06/2024	30/06/2024

File: LI0B.0.2.E.ZZ.P9.VI06.0.0.002.A.DWG

n. Elab.: