




PIANTA TRAVI IMPALCATO TRATTO 1 Scala 1:200

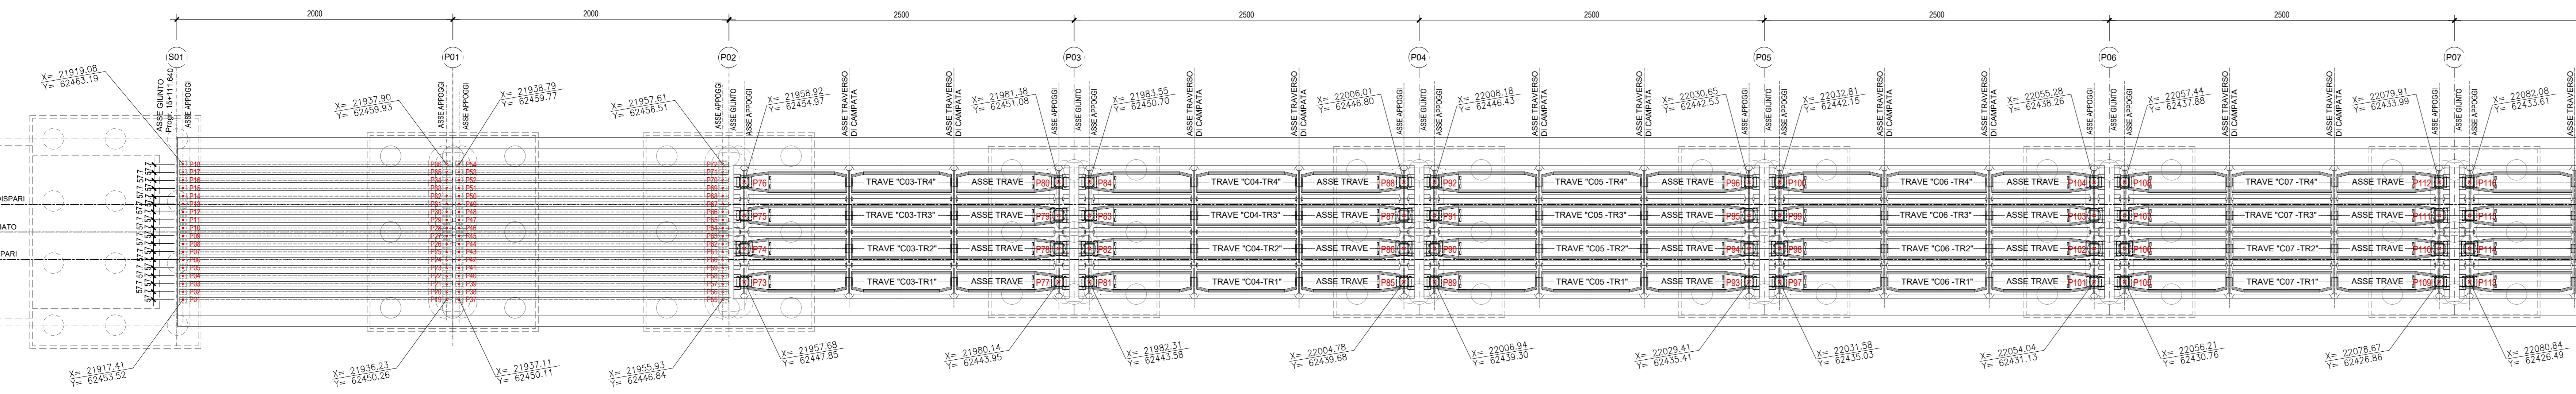


PIANTA TRAVI IMPALCATO TRATTO 2 Scala 1:200

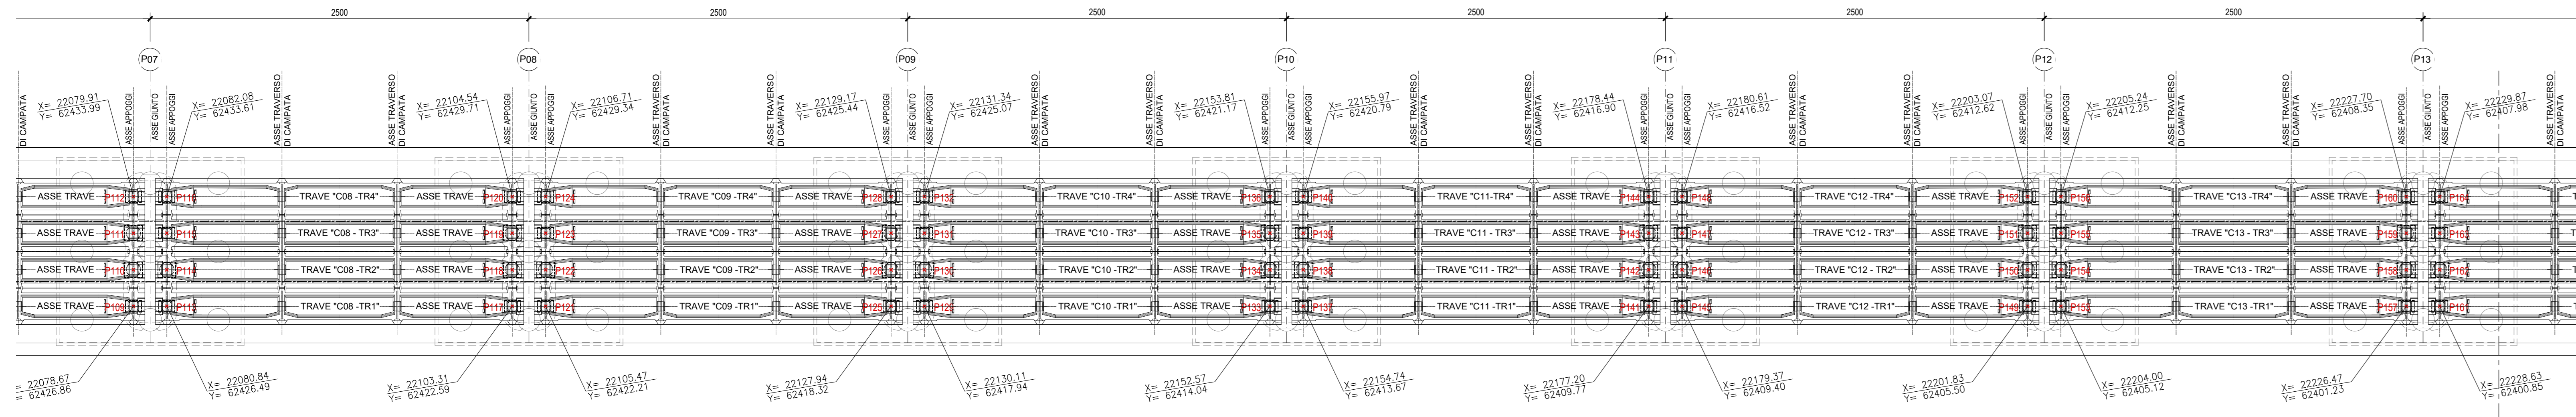


PIANTA TRAVI IMPALCATO TRATTO 3 Scala 1:200

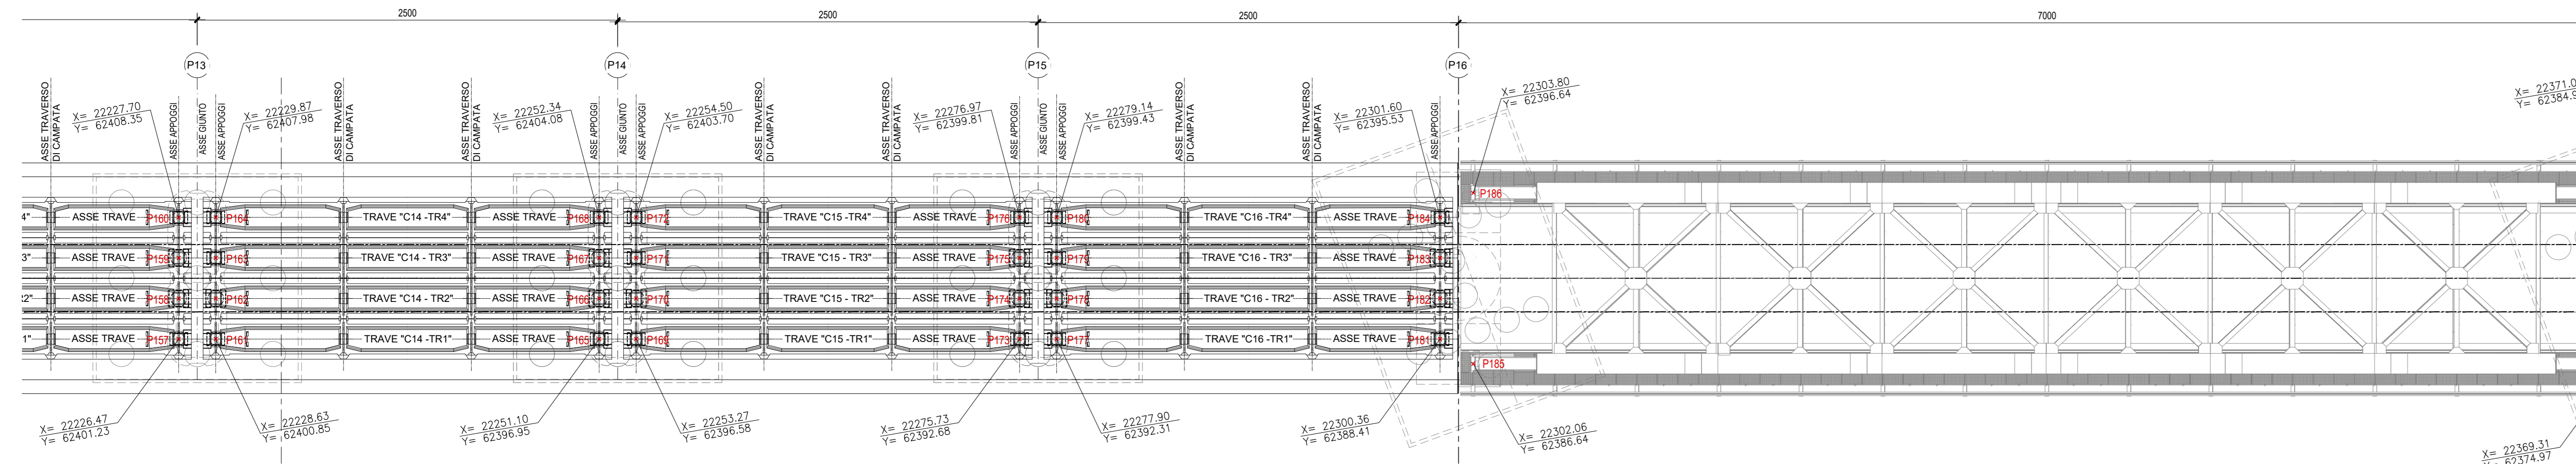


PIANTA TRAVI IMPALCATO TRATTO 4 Scala 1:200

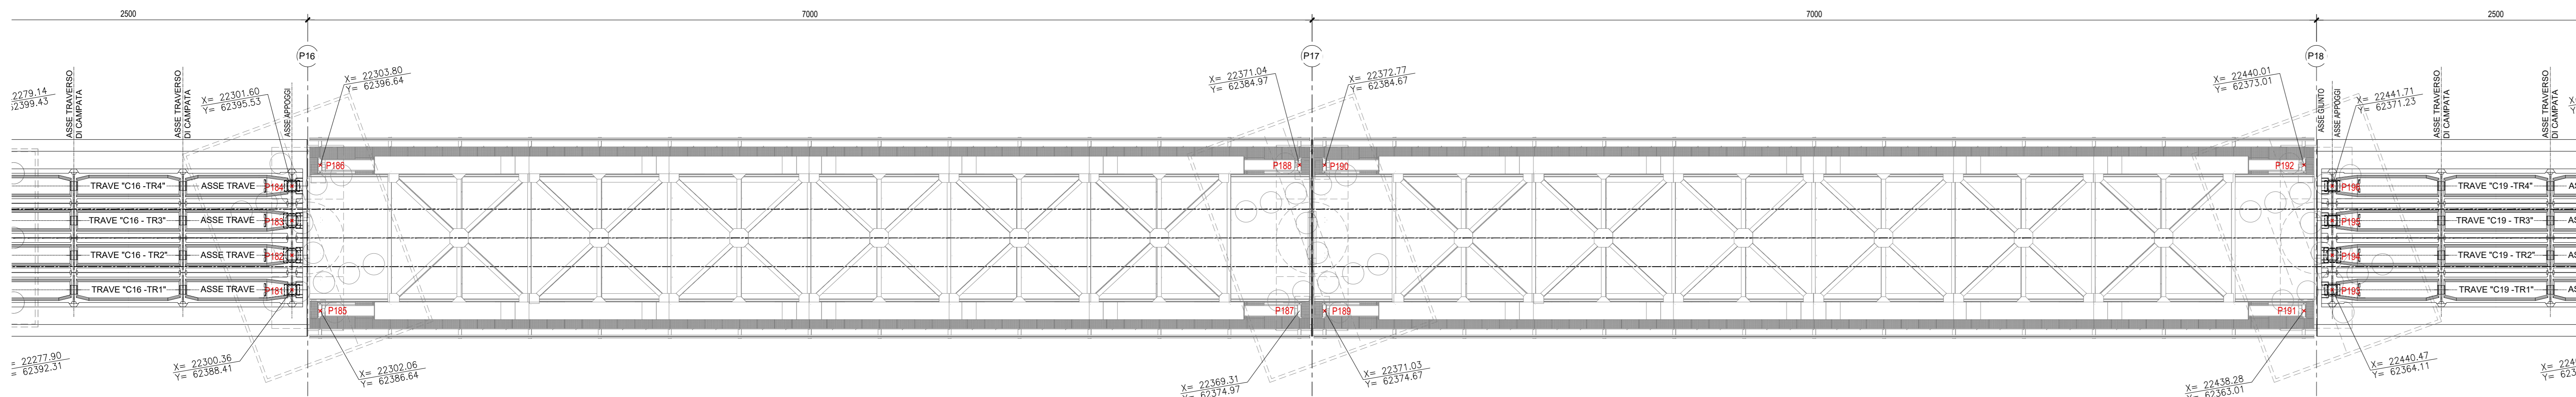


IMPALCATO MISTO - CAMPATA L= 20m  
SEZIONE TRASVERSALE TIPO IN CAMPATA Scala 1:50

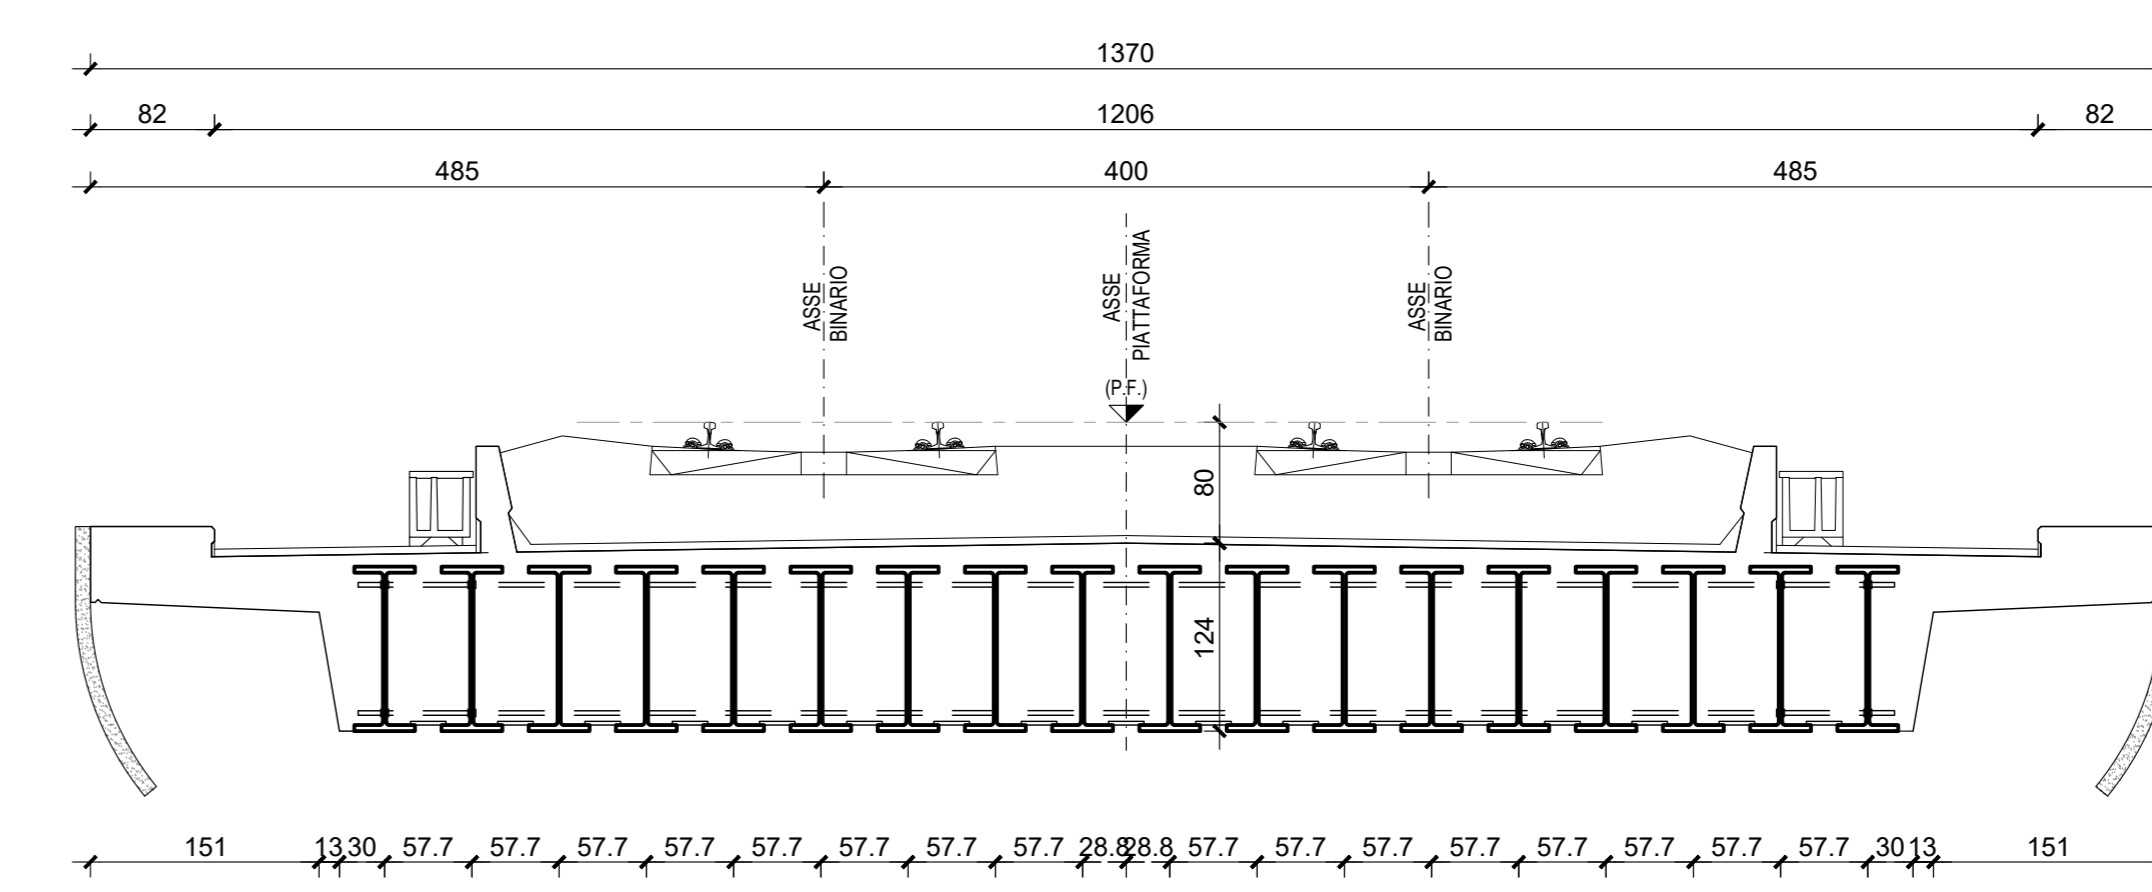


IMPALCATO IN C.A.P. - CAMPATA L= 25m  
SEZIONE TRASVERSALE TIPO IN CAMPATA Scala 1:50

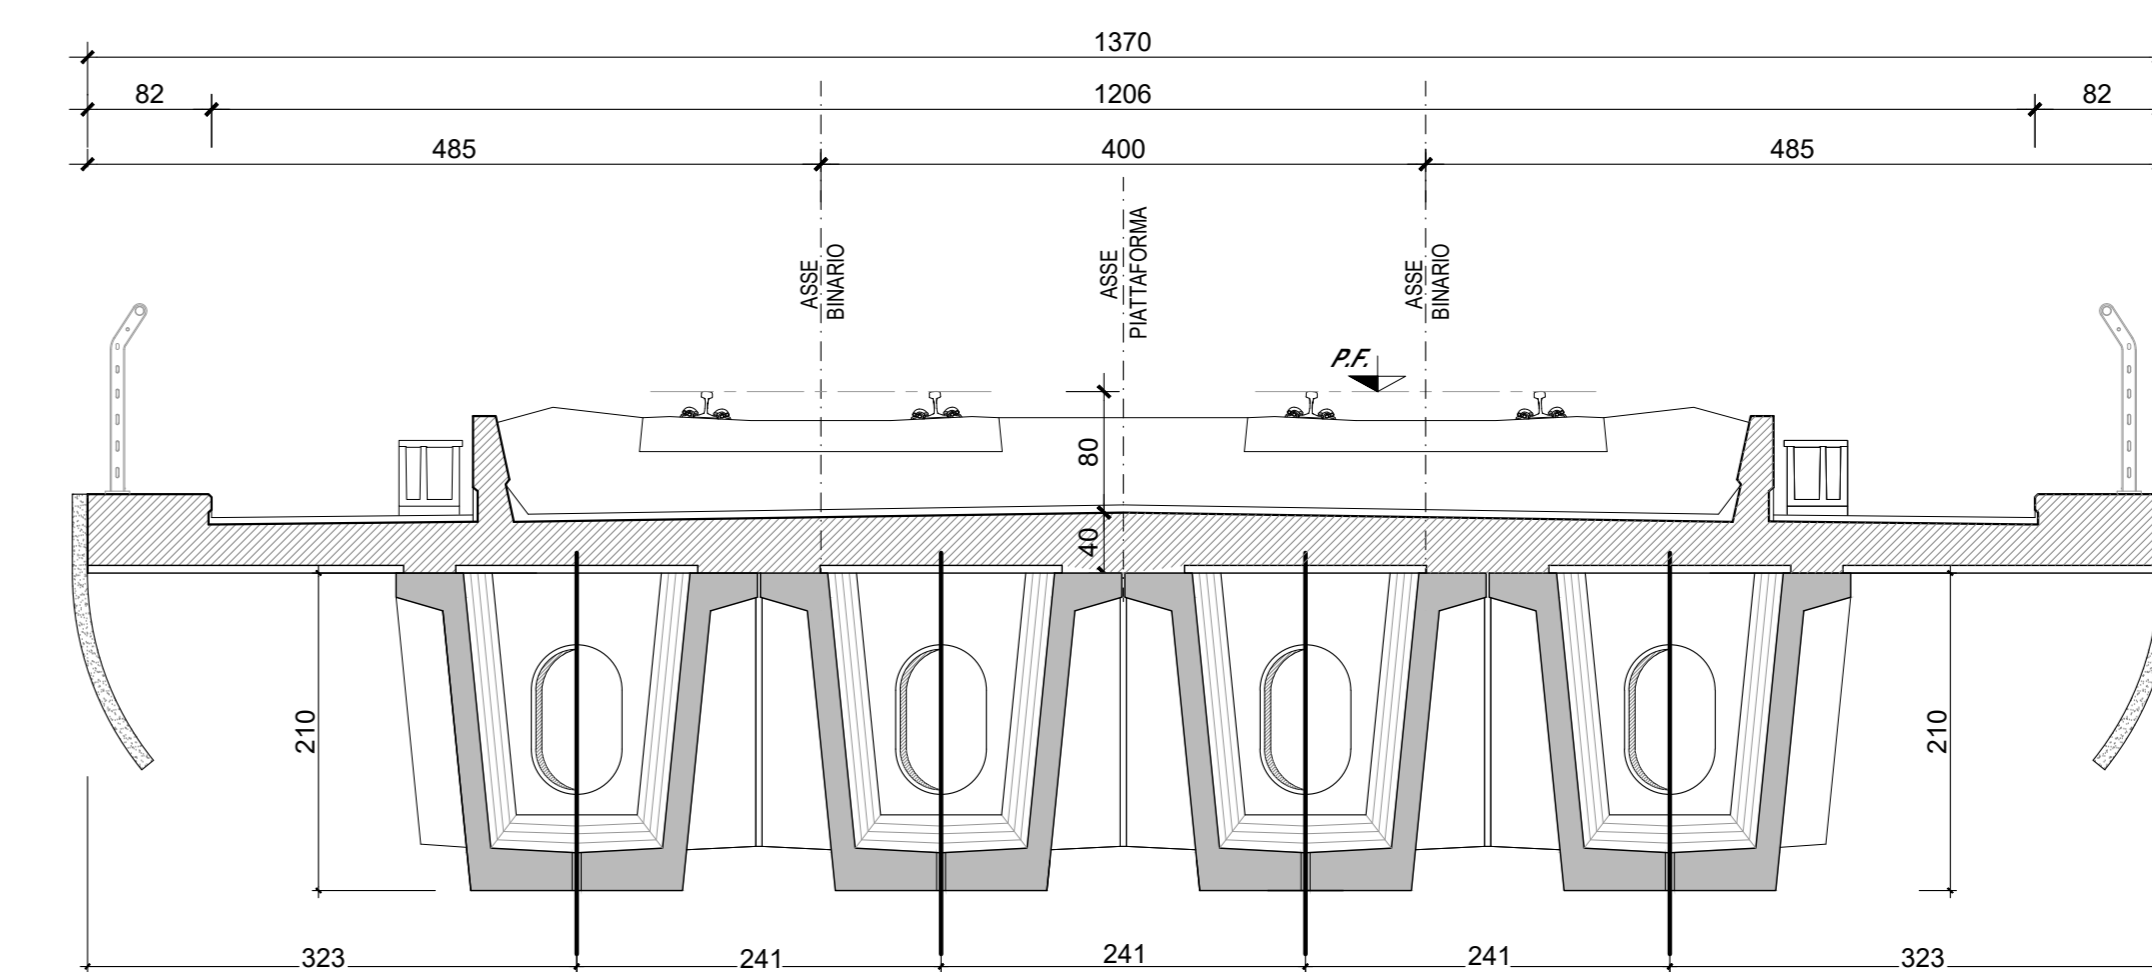

IMPALCATO IN ACCIAIO - CAMPATA L= 70m  
SEZIONE TRASVERSALE TIPO IN CAMPATA Scala 1:50

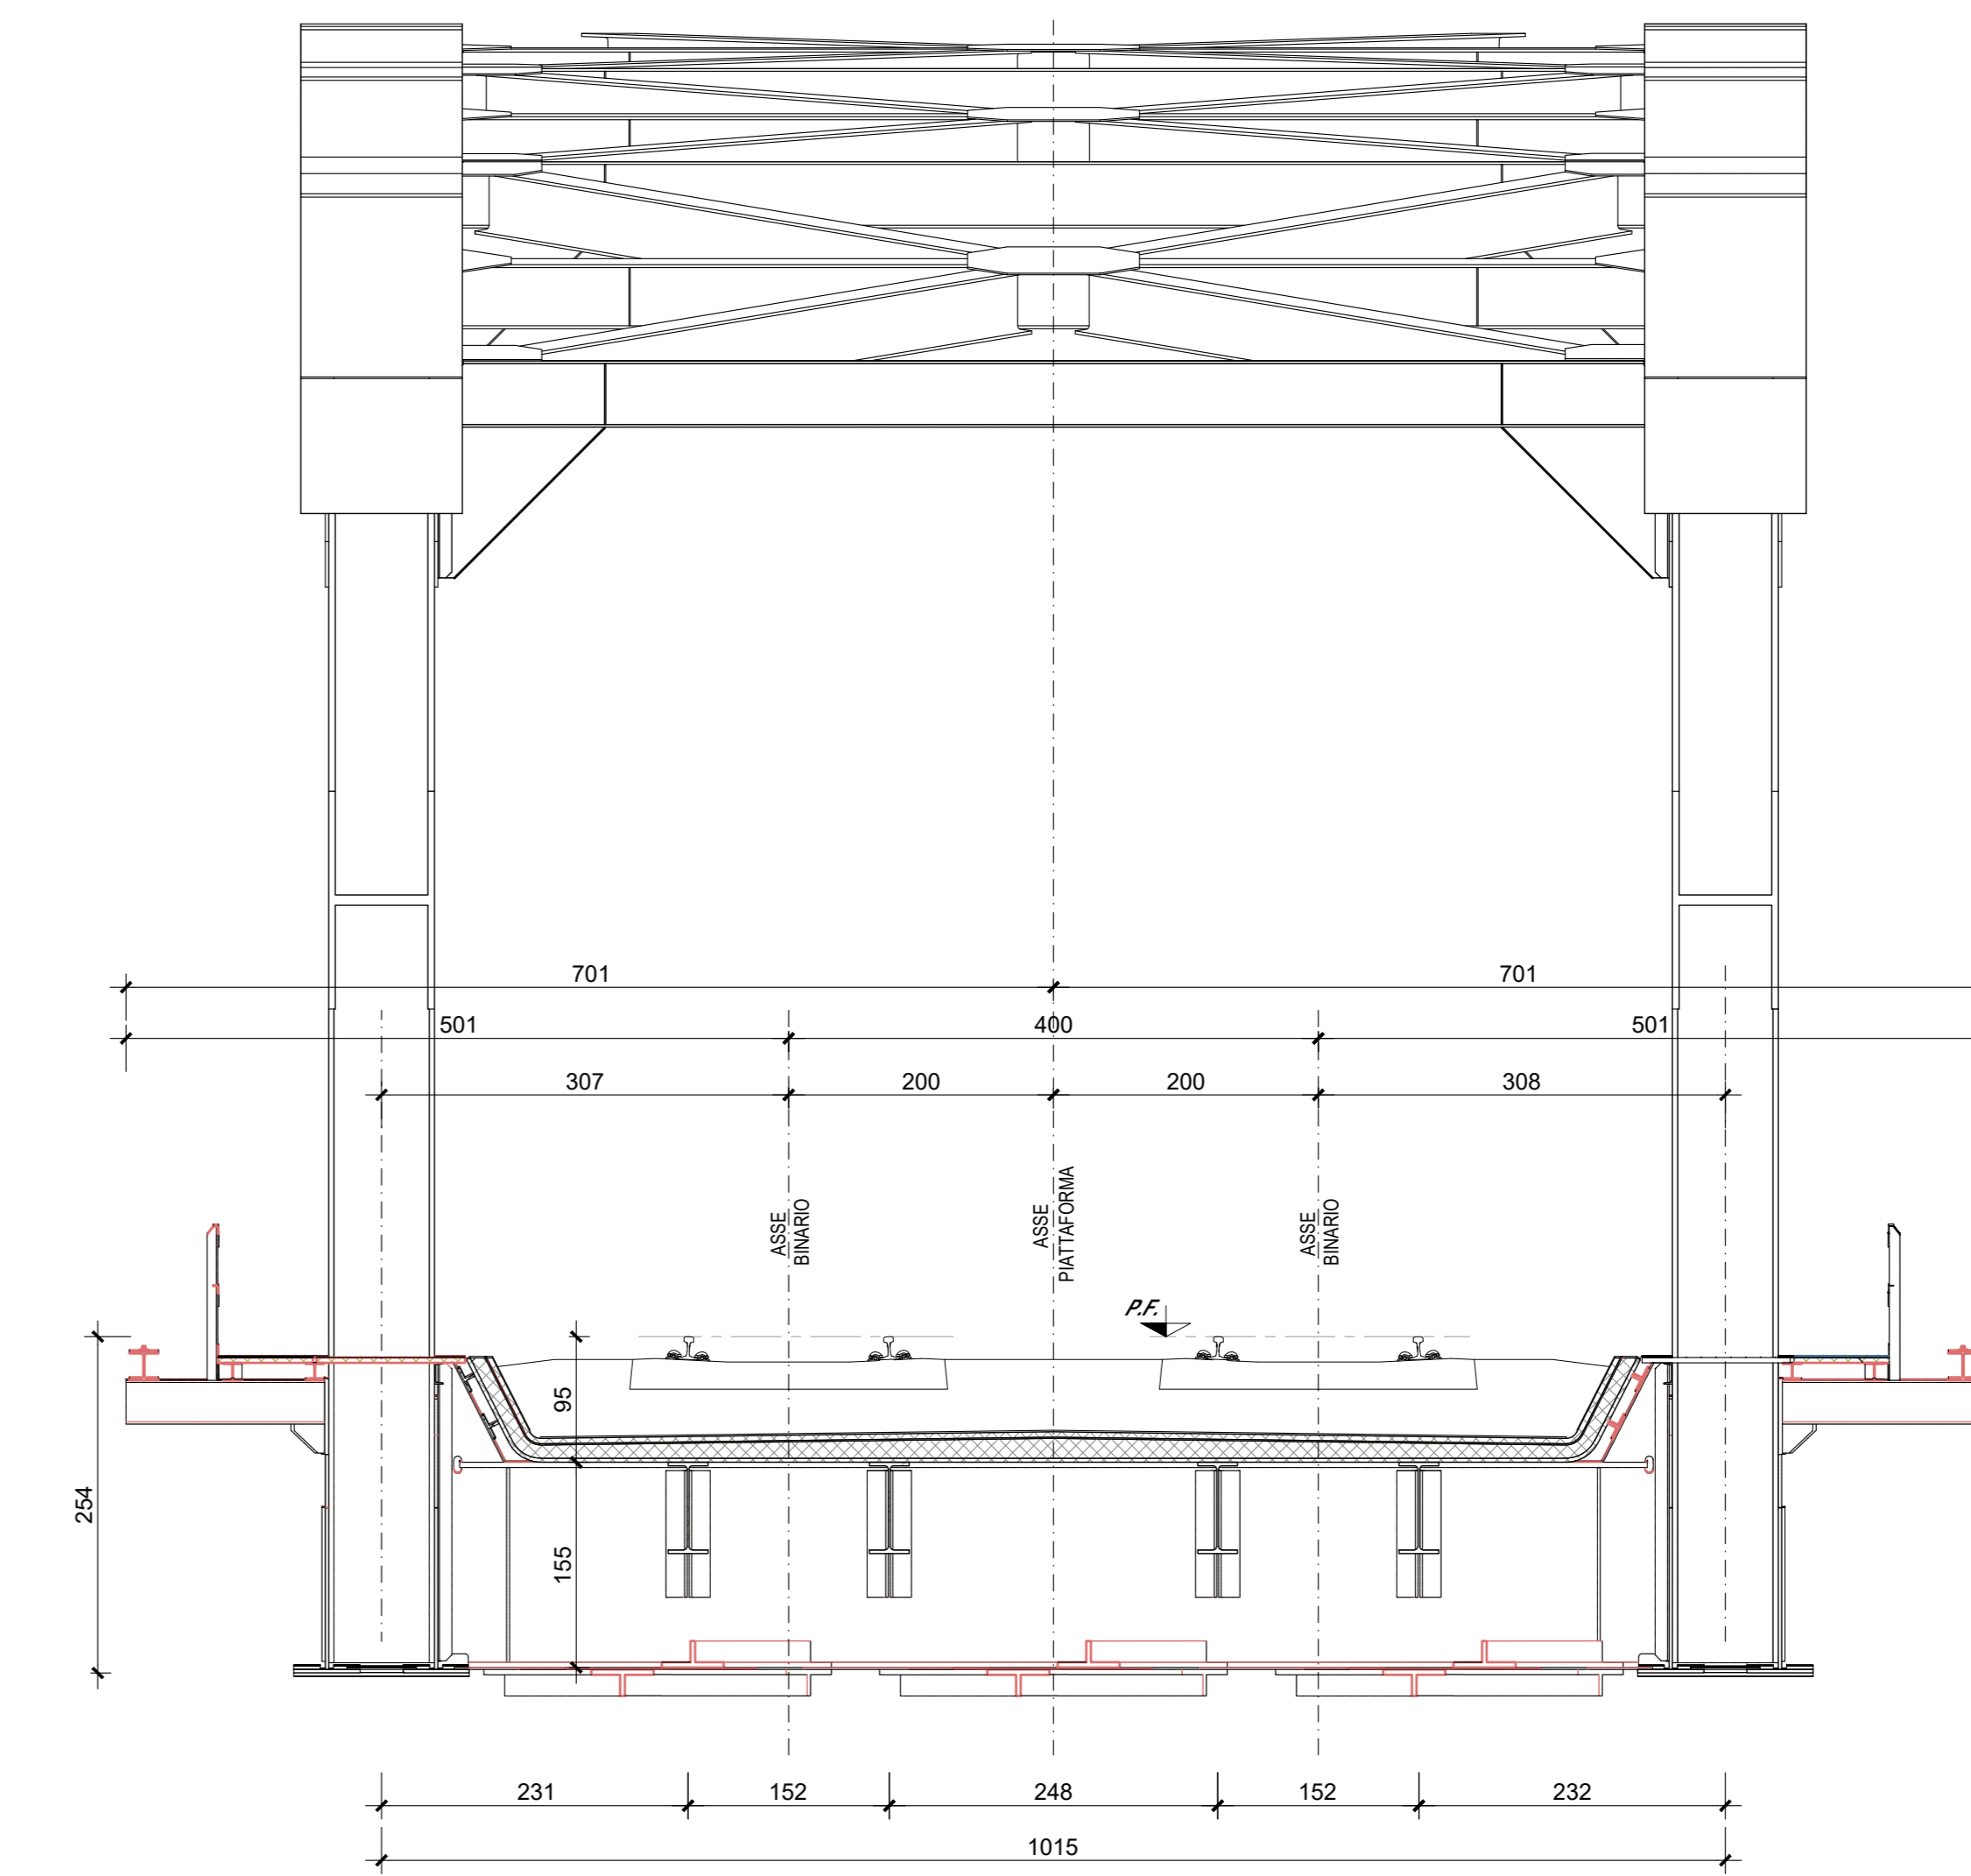

PIANTA CHIAVE

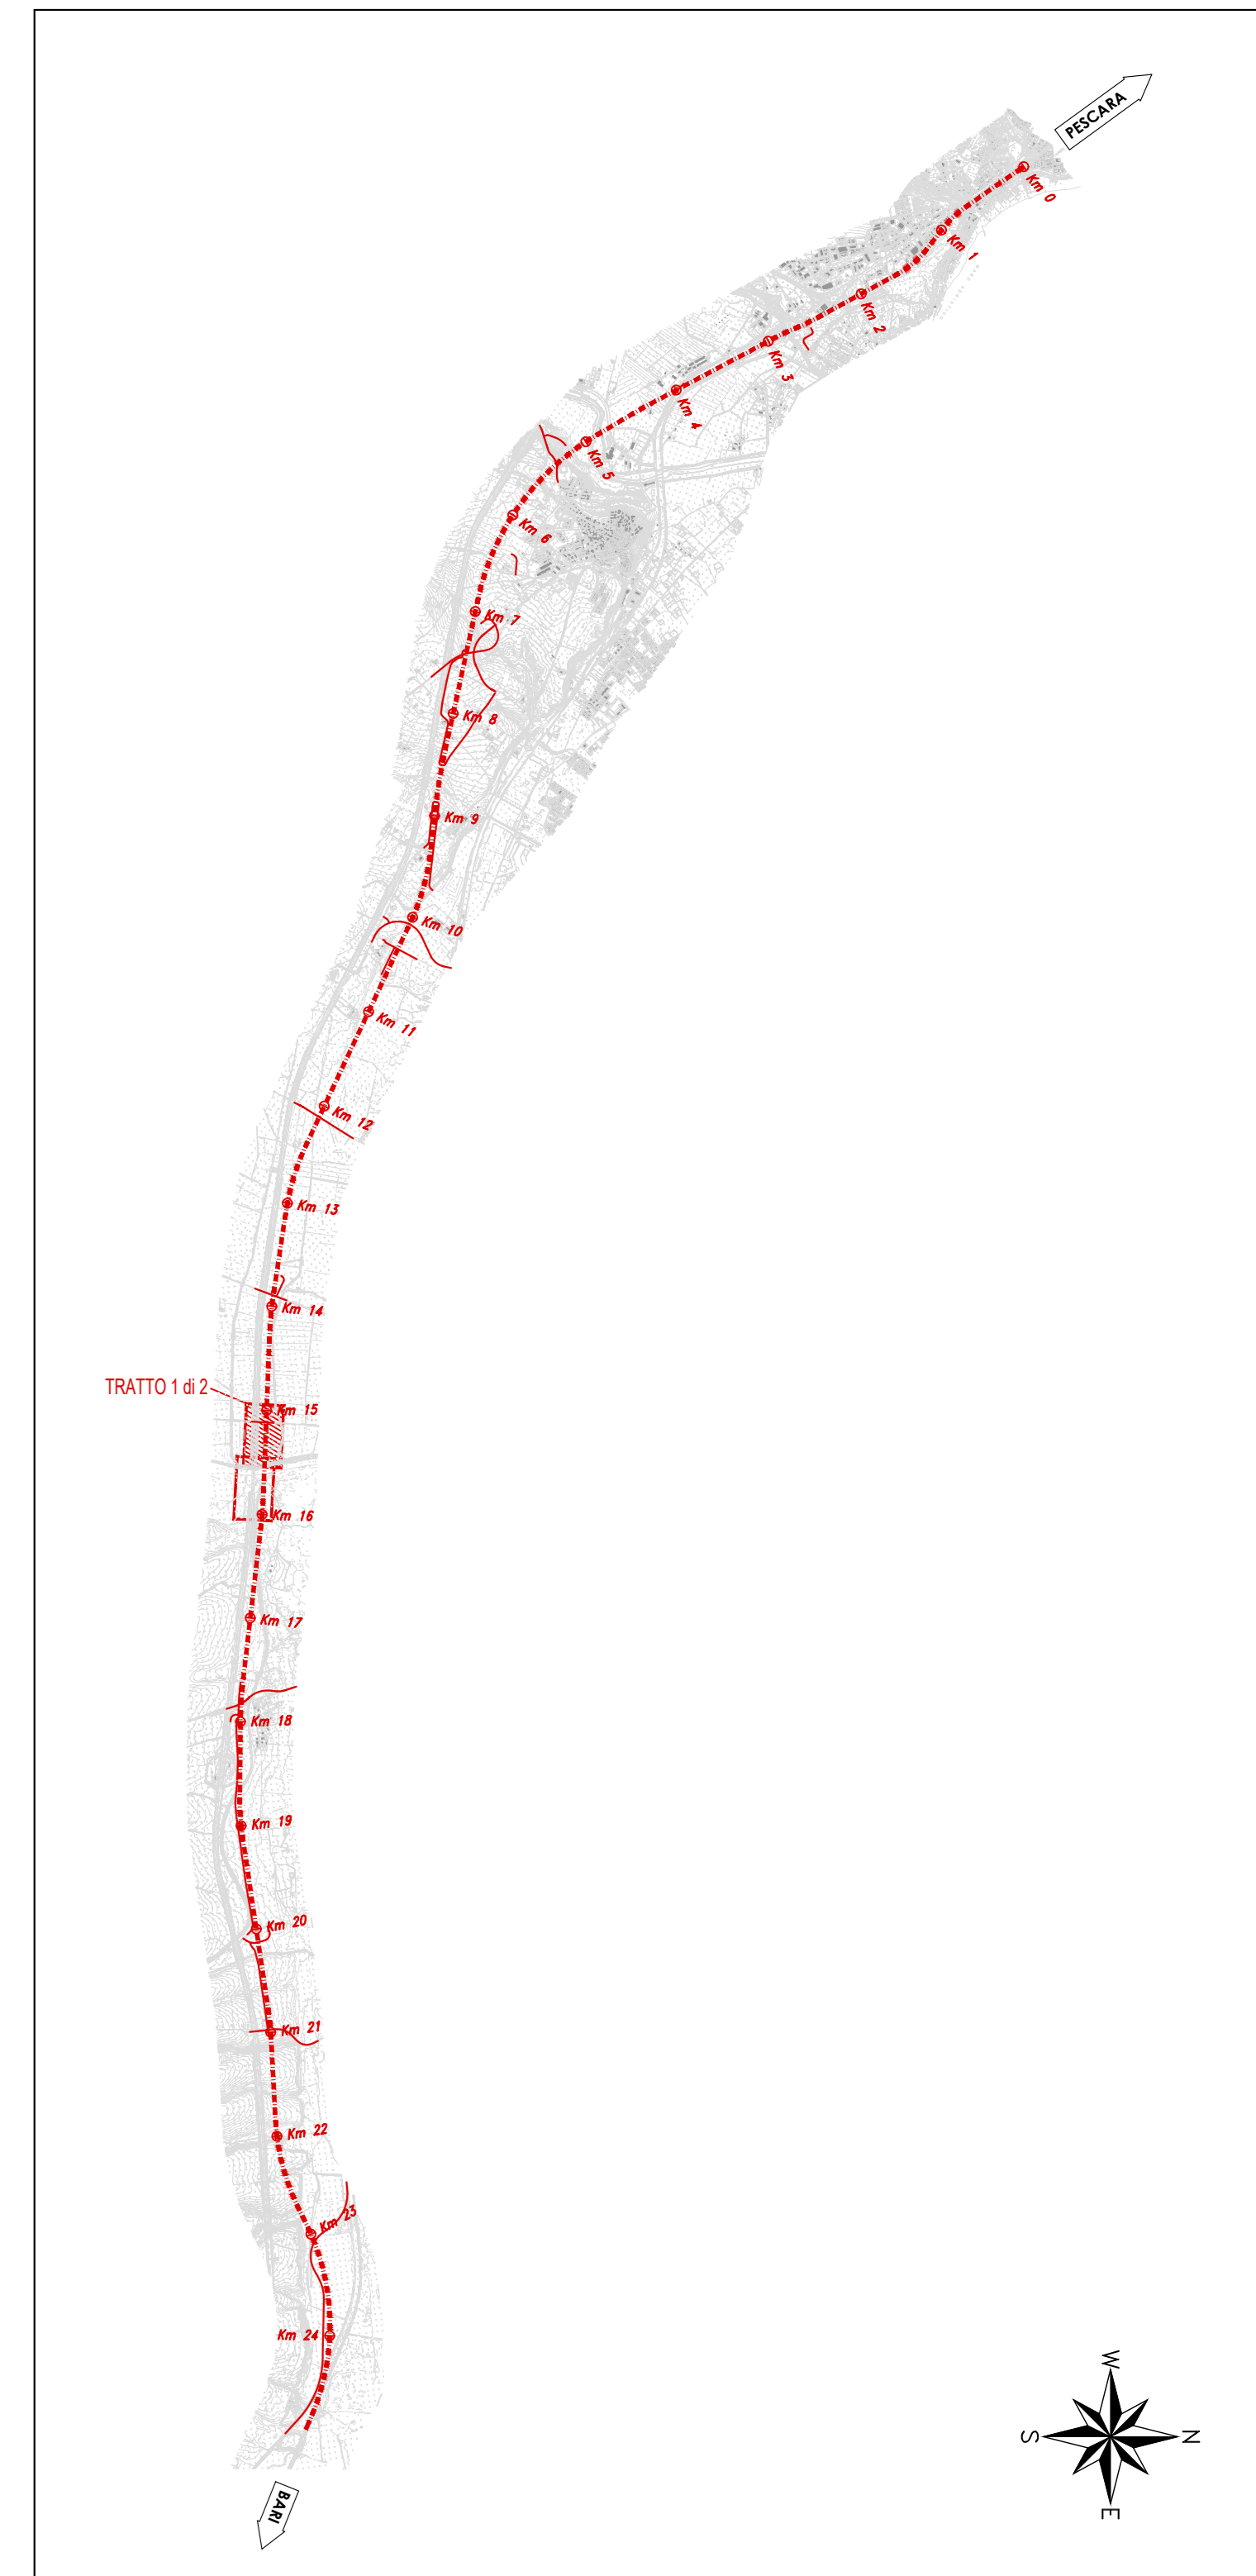

COMMITTENTE: **RFI** RETE FERROVIARIA ITALIANA GRUPPO FERROVIE DELLO STATO ITALIANE DIREZIONE INVESTIMENTI DIREZIONE PROGRAMMI INVESTIMENTI DIRETTRICE SUD - PROGETTO ADRIATICA

DIREZIONE LAVORI: **ITALFERR** GRUPPO FERROVIE DELLO STATO ITALIANE

APPALTATORE: **AGOSTINO** COSTRUZIONI S.p.A. MANDANTI: **ATLANTE**

PROGETTAZIONE: MANDATARIA: **HUB** MANDANTI: **HYpro**

**PROGETTO ESECUTIVO**

**LINEA PESCARA - BARI**  
**RADDOPPIO DELLA TRATTA FERROVIARIA TERMOLI - LESINA**  
**LOTTO 2 e 3: RADDOPPIO TERMOLI - RIPALTA**

Opere D'Arte Maggiori - Ponti e Viadotti Ferroviari  
VI06 da km 15+113,55 a km 15+918,55  
Caratteristiche delle travi tav. 1 di 2

APPALTATORE	PROGETTAZIONE	SCALA:
AGOSTINO COSTRUZIONI S.p.A.	DIREZIONE DELLA PROGETTAZIONE	1:200
COMMESSA	LOTTO	FASE
LI08	02	E
ZZ	P9	VI0600
004	B	

Revit	Descrizione	Redatto	Data	Verificato	Data	Approvato	Data	Autorizzato Data
A	Prima emissione	E. Masi	Aprile 2023	M. Magagnoli	Aprile 2023	A. Rossi	Aprile 2023	
B	Approvazione per RAV	E. Masi	02/09/2023	M. Magagnoli	05/09/2023	A. Rossi	04/09/2023	

Fig: LI08.0.2.E.ZZ.P9.VI06.0.0.004.B.DWG n. Esab: