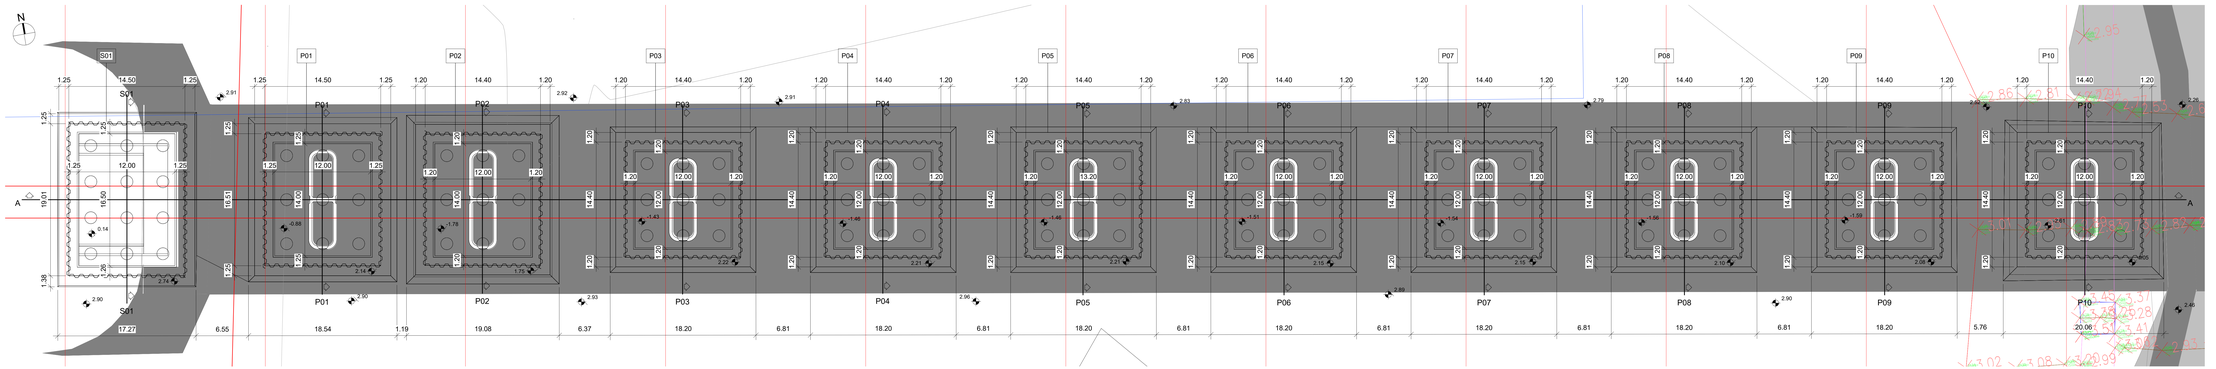

1 Stralcio Planimetrico
1 : 200

Abaco scavi per fondazione FASE 1		
Fondazione	Fase di creazione	Scavo e riporto (mc) reale
VI06 - P01 - FASE 1	Fase 1	22.37
VI06 - P02 - FASE 1	Fase 1	49.40
VI06 - P03 - FASE 1	Fase 1	16.88
VI06 - P04 - FASE 1	Fase 1	17.87
VI06 - P05 - FASE 1	Fase 1	19.41
VI06 - P06 - FASE 1	Fase 1	15.27
VI06 - P07 - FASE 1	Fase 1	17.82
VI06 - P08 - FASE 1	Fase 1	18.73
VI06 - P09 - FASE 1	Fase 1	16.05
VI06 - P10 - FASE 1	Fase 1	73.61
VI06 - P11 - FASE 1	Fase 1	0.65
VI06 - S01 - FASE 1	Fase 1	0.98
Totale scavi		269.04

Abaco scavi per fondazione FASE 4		
+22	Fase di creazione	Scavo e riporto (mc) reale
VI06 - P01 - FASE 4	Fase 4	723.30
VI06 - P02 - FASE 4	Fase 4	837.72
VI06 - P03 - FASE 4	Fase 4	760.11
VI06 - P04 - FASE 4	Fase 4	761.44
VI06 - P05 - FASE 4	Fase 4	752.97
VI06 - P06 - FASE 4	Fase 4	759.36
VI06 - P07 - FASE 4	Fase 4	759.94
VI06 - P08 - FASE 4	Fase 4	759.36
VI06 - P09 - FASE 4	Fase 4	761.44
VI06 - P10 - FASE 4	Fase 4	759.36
VI06 - P11 - FASE 4	Fase 4	0.00
VI06 - S01 - FASE 4	Fase 4	717.38
Totale scavi		8.352.39

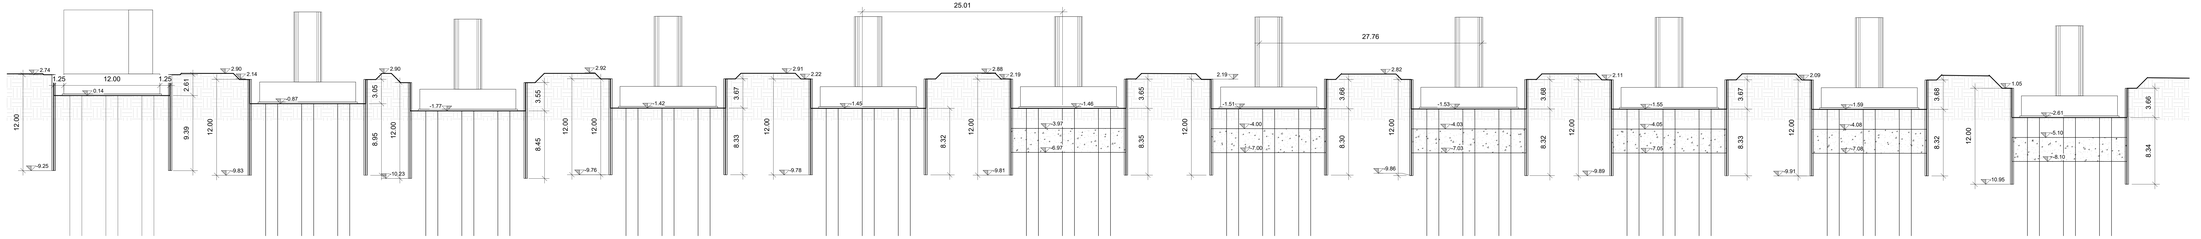

2 Sezione longitudinale A-A'
1 : 200

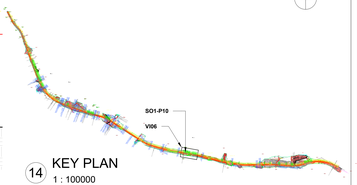

14 KEY PLAN
1 : 100000

SEZIONI TRASVERSALI

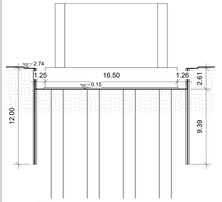

3 S01
1 : 200

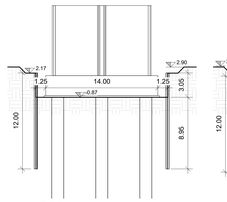

4 P01
1 : 200

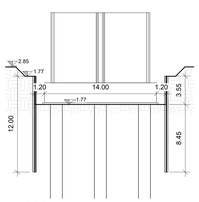

5 P02
1 : 200

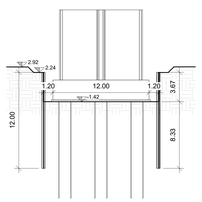

6 P03
1 : 200

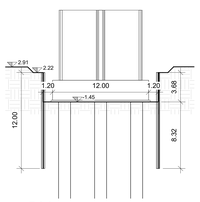

7 P04
1 : 200

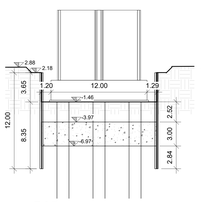

8 P05
1 : 200

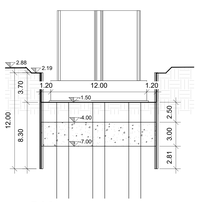

9 P06
1 : 200

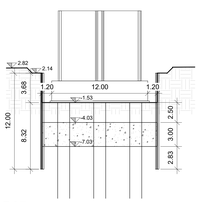

10 P07
1 : 200

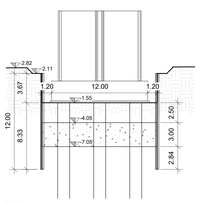

11 P08
1 : 200

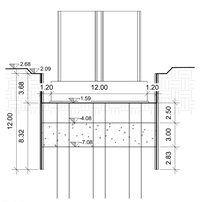

12 P09
1 : 200

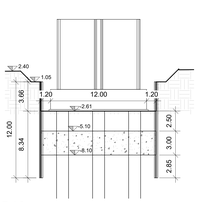

13 P10
1 : 200

COMMITTENTE

RFI RETE FERROVIARIA ITALIANA
GRUPPO FERROVIE DELLO STATO ITALIANE
DIREZIONE INVESTIMENTI
DIREZIONE PROGRAMMI INVESTIMENTI
DIREZIONE SUD - PROGETTO ADRIATICA

DIREZIONE LAVORI

ITALFERR
GRUPPO FERROVIE DELLO STATO ITALIANE

APPALTATORE

ATLANTE
MANDATARIA MANDANTI

PROGETTAZIONE
MANDATARIA MANDANTI

PROGETTO ESECUTIVO

LINEA PESCARA - BARI
RADDOPPIO DELLA TRATTA FERROVIARIA TERMOLI - LESINA
LOTTO 2 e 3: RADDOPPIO TERMOLI - RIPALTA

Firmato digitalmente da: Facchini Massimo
Firmato il 12/03/2024 16:06
Seriale Certificato: 2702585
Valido dal 01/08/2023 al 01/08/2026
InfoCamere Qualified Electronic Signature CA

Titolo dell'elaborato: Planta, sezioni scavi e fasi realizzative tav 1 di 6
Sottotitolo elaborato: VI06 da S01 a P10

APPALTATORE	PROGETTAZIONE		SCALA:
DIREZIONE TECNICA Ing. M. Bruno - Responsabile Direzione Generale Ing. A. Troccoli Ing. A. Lo Cigno, M.Sc.	DIREZIONE DELL'ESECUTIVA Ing. M. Facchini		1:200

COMMESSA	LOTTO	FASE	ENTE	TIPO DOC.	OPERA/DISCIPLINA	PROGR.	REV.
LI0B	02	E	ZZ	P9	VI0603	001	B

Revis.	Descrizione	Redatto	Data	Verificato	Data	Approvato	Data	Autorizzato Data
01	Prima emissione	M. Nasso	Agosto 2023	M. Facchini	Agosto 2023	A. Bellini	Agosto 2023	M. Facchini - Novembre 2023
02	RdV-LI0B-RV-300	A. Troccoli	Agosto 2023	M. Facchini	Agosto 2023	M. Facchini	Agosto 2023	M. Facchini - Giugno 2024
03								
04								
05								
06								

File: LI0B.0.2.E.EN.M3.VI06.0.01.07.B