

1 P11 - FASE 1
1: 200

- SCAVO DI SBANCAMENTO INZIALE
- REALIZZAZIONE OPERE PROVVISORIALI (PALANCOLE) DI CONTENIMENTO DEGLI SCAVI E PRESIDIO DELLA FALDA

5 P12 - FASE 1
1: 200

- SCAVO DI SBANCAMENTO INZIALE
- REALIZZAZIONE OPERE PROVVISORIALI (PALANCOLE) DI CONTENIMENTO DEGLI SCAVI E PRESIDIO DELLA FALDA

9 P13 - FASE 1
1: 200

- SCAVO DI SBANCAMENTO INZIALE
- REALIZZAZIONE OPERE PROVVISORIALI (PALANCOLE) DI CONTENIMENTO DEGLI SCAVI E PRESIDIO DELLA FALDA

13 P14 - FASE 1
1: 200

- SCAVO DI SBANCAMENTO INZIALE
- REALIZZAZIONE OPERE PROVVISORIALI (PALANCOLE) DI CONTENIMENTO DEGLI SCAVI E PRESIDIO DELLA FALDA

17 P15 - FASE 1
1: 200

- SCAVO DI SBANCAMENTO INZIALE
- REALIZZAZIONE OPERE PROVVISORIALI (PALANCOLE) DI CONTENIMENTO DEGLI SCAVI E PRESIDIO DELLA FALDA

21 P16 - FASE 1
1: 200

- SCAVO DI SBANCAMENTO INZIALE
- REALIZZAZIONE OPERE PROVVISORIALI (PALI SECANTI) DI CONTENIMENTO DEGLI SCAVI E PRESIDIO DELLA FALDA

24 P17 - FASE 1
1: 200


- SCAVO DI SBANCAMENTO INZIALE
- REALIZZAZIONE OPERE PROVVISORIALI (PALI SECANTI) DI CONTENIMENTO DEGLI SCAVI E PRESIDIO DELLA FALDA

27 P18 - FASE 1
1: 200

- SCAVO DI SBANCAMENTO INZIALE
- REALIZZAZIONE OPERE PROVVISORIALI (PALI SECANTI) DI CONTENIMENTO DEGLI SCAVI E PRESIDIO DELLA FALDA

30 P19 - FASE 1
1: 200

- SCAVO DI SBANCAMENTO INZIALE
- REALIZZAZIONE OPERE PROVVISORIALI (PALANCOLE) DI CONTENIMENTO DEGLI SCAVI E PRESIDIO DELLA FALDA

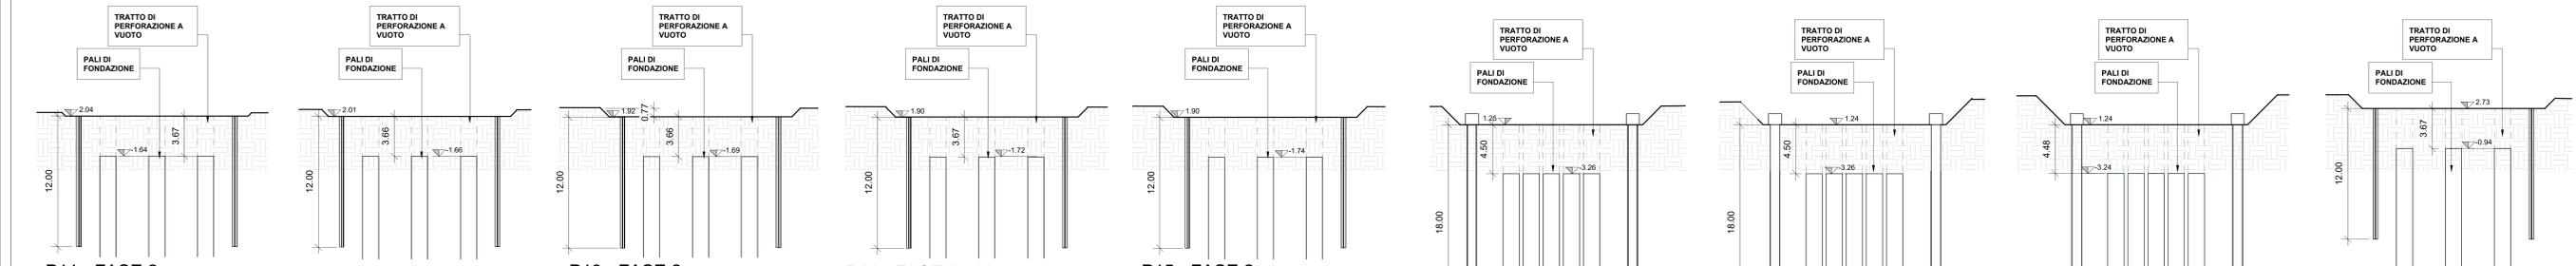

2 P11 - FASE 2
1: 200

- REALIZZAZIONE PALI DI FONDAZIONE DA QUOTA SCAVO DI SBANCAMENTO CORDOLO PALIFICATA CON UN TRATTO DI PERFORAZIONE A VUOTO E OPPORTUNO SOSTEGNO DELL'ARMATURA DURANTE LE FASI DI LAVORAZIONE.

6 P12 - FASE 2
1: 200

- REALIZZAZIONE PALI DI FONDAZIONE DA QUOTA SCAVO DI SBANCAMENTO CORDOLO PALIFICATA CON UN TRATTO DI PERFORAZIONE A VUOTO E OPPORTUNO SOSTEGNO DELL'ARMATURA DURANTE LE FASI DI LAVORAZIONE.

10 P13 - FASE 2
1: 200

- REALIZZAZIONE PALI DI FONDAZIONE DA QUOTA SCAVO DI SBANCAMENTO CORDOLO PALIFICATA CON UN TRATTO DI PERFORAZIONE A VUOTO E OPPORTUNO SOSTEGNO DELL'ARMATURA DURANTE LE FASI DI LAVORAZIONE.

14 P14 - FASE 2
1: 200

- REALIZZAZIONE PALI DI FONDAZIONE DA QUOTA SCAVO DI SBANCAMENTO CORDOLO PALIFICATA CON UN TRATTO DI PERFORAZIONE A VUOTO E OPPORTUNO SOSTEGNO DELL'ARMATURA DURANTE LE FASI DI LAVORAZIONE.

18 P15 - FASE 2
1: 200

- REALIZZAZIONE PALI DI FONDAZIONE DA QUOTA SCAVO DI SBANCAMENTO CORDOLO PALIFICATA CON UN TRATTO DI PERFORAZIONE A VUOTO E OPPORTUNO SOSTEGNO DELL'ARMATURA DURANTE LE FASI DI LAVORAZIONE.

22 P16 - FASE 2
1: 200

- REALIZZAZIONE PALI DI FONDAZIONE DA QUOTA SCAVO DI SBANCAMENTO CORDOLO PALIFICATA CON UN TRATTO DI PERFORAZIONE A VUOTO E OPPORTUNO SOSTEGNO DELL'ARMATURA DURANTE LE FASI DI LAVORAZIONE.

25 P17 - FASE 2
1: 200


- REALIZZAZIONE PALI DI FONDAZIONE DA QUOTA SCAVO DI SBANCAMENTO CORDOLO PALIFICATA CON UN TRATTO DI PERFORAZIONE A VUOTO E OPPORTUNO SOSTEGNO DELL'ARMATURA DURANTE LE FASI DI LAVORAZIONE.

28 P18 - FASE 2
1: 200

- REALIZZAZIONE PALI DI FONDAZIONE DA QUOTA SCAVO DI SBANCAMENTO CORDOLO PALIFICATA CON UN TRATTO DI PERFORAZIONE A VUOTO E OPPORTUNO SOSTEGNO DELL'ARMATURA DURANTE LE FASI DI LAVORAZIONE.

31 P19 - FASE 2
1: 200

- REALIZZAZIONE PALI DI FONDAZIONE DA QUOTA SCAVO DI SBANCAMENTO CORDOLO PALIFICATA CON UN TRATTO DI PERFORAZIONE A VUOTO E OPPORTUNO SOSTEGNO DELL'ARMATURA DURANTE LE FASI DI LAVORAZIONE.

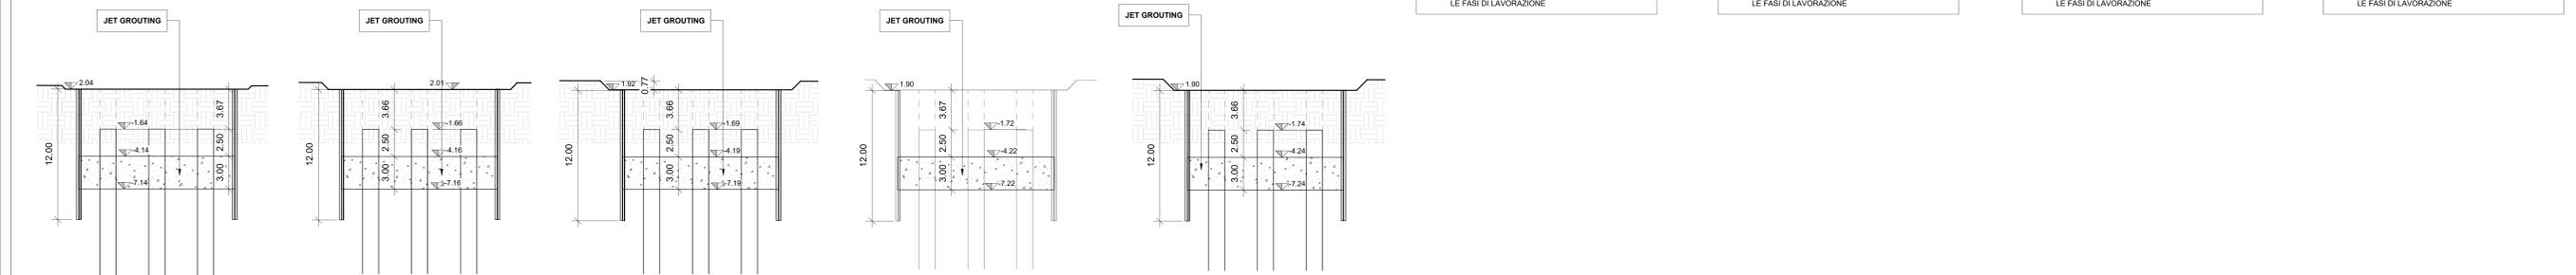

3 P11 - FASE 3
1: 200

- REALIZZAZIONE TAPPO JG TRA I PALI E L'OPERA PROVVISORIALE A PARTIRE DALLO SCAVO DI SBANCAMENTO CON UN TRATTO DI PERFORAZIONE A VUOTO

7 P12 - FASE 3
1: 200

- REALIZZAZIONE TAPPO JG TRA I PALI E L'OPERA PROVVISORIALE A PARTIRE DALLO SCAVO DI SBANCAMENTO CON UN TRATTO DI PERFORAZIONE A VUOTO

11 P13 - FASE 3
1: 200


- REALIZZAZIONE TAPPO JG TRA I PALI E L'OPERA PROVVISORIALE A PARTIRE DALLO SCAVO DI SBANCAMENTO CON UN TRATTO DI PERFORAZIONE A VUOTO

15 P14 - FASE 3
1: 200

- REALIZZAZIONE TAPPO JG TRA I PALI E L'OPERA PROVVISORIALE A PARTIRE DALLO SCAVO DI SBANCAMENTO CON UN TRATTO DI PERFORAZIONE A VUOTO

19 P15 - FASE 3
1: 200

- REALIZZAZIONE TAPPO JG TRA I PALI E L'OPERA PROVVISORIALE A PARTIRE DALLO SCAVO DI SBANCAMENTO CON UN TRATTO DI PERFORAZIONE A VUOTO

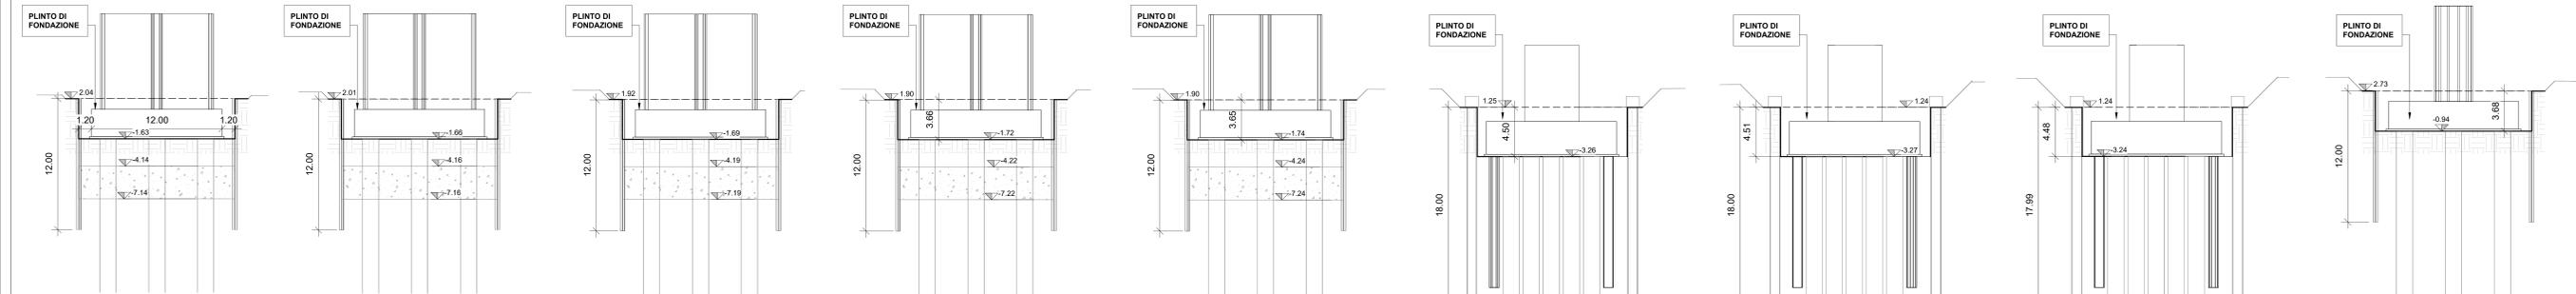

4 P11 - FASE 4
1: 200

- SCAVO FINO A QUOTA MAGRONE PLINTO DI FONDAZIONE
- SCAPITTOZZATURA PALI DI FONDAZIONE
- POSA IN OPERA DI SOTTOFONDO
- POSA IN OPERA PLINTO
- GETTO PLINTO

8 P12 - FASE 4
1: 200

- SCAVO FINO A QUOTA MAGRONE PLINTO DI FONDAZIONE
- SCAPITTOZZATURA PALI DI FONDAZIONE
- POSA IN OPERA DI SOTTOFONDO
- POSA IN OPERA PLINTO
- GETTO PLINTO

12 P13 - FASE 4
1: 200

- SCAVO FINO A QUOTA MAGRONE PLINTO DI FONDAZIONE
- SCAPITTOZZATURA PALI DI FONDAZIONE
- POSA IN OPERA DI SOTTOFONDO
- POSA IN OPERA PLINTO
- GETTO PLINTO

16 P14 - FASE 4
1: 200

- SCAVO FINO A QUOTA MAGRONE PLINTO DI FONDAZIONE
- SCAPITTOZZATURA PALI DI FONDAZIONE
- POSA IN OPERA DI SOTTOFONDO
- POSA IN OPERA PLINTO
- GETTO PLINTO

20 P15 - FASE 4
1: 200

- SCAVO FINO A QUOTA MAGRONE PLINTO DI FONDAZIONE
- SCAPITTOZZATURA PALI DI FONDAZIONE
- POSA IN OPERA DI SOTTOFONDO
- POSA IN OPERA PLINTO
- GETTO PLINTO

23 P16 - FASE 4
1: 200

- SCAVO FINO A QUOTA MAGRONE PLINTO DI FONDAZIONE
- SCAPITTOZZATURA PALI DI FONDAZIONE
- POSA IN OPERA DI SOTTOFONDO
- POSA IN OPERA PLINTO
- GETTO PLINTO

26 P17 - FASE 4
1: 200

- SCAVO FINO A QUOTA MAGRONE PLINTO DI FONDAZIONE
- SCAPITTOZZATURA PALI DI FONDAZIONE
- POSA IN OPERA DI SOTTOFONDO
- POSA IN OPERA PLINTO
- GETTO PLINTO

29 P18 - FASE 4
1: 200

- SCAVO FINO A QUOTA MAGRONE PLINTO DI FONDAZIONE
- SCAPITTOZZATURA PALI DI FONDAZIONE
- POSA IN OPERA DI SOTTOFONDO
- POSA IN OPERA PLINTO
- GETTO PLINTO

32 P19 - FASE 4
1: 200

- SCAVO FINO A QUOTA MAGRONE PLINTO DI FONDAZIONE
- SCAPITTOZZATURA PALI DI FONDAZIONE
- POSA IN OPERA DI SOTTOFONDO
- POSA IN OPERA PLINTO
- GETTO PLINTO



COMITENTE

RFI
RETE FERROVIARIA ITALIANA
GRUPPO FERROVIE DELLO STATO ITALIANE
DIREZIONE INVESTIMENTI
DIREZIONE PROGRAMMI INVESTIMENTI
DIREZIONE SUD - PROGETTO ADRIATICA

DIREZIONE LAVORI

APPALTATORE

ATLANTE
MANDATARIA MANDANTII

PROGETTAZIONE MANDATARIA MANDANTII

PROGETTO ESECUTIVO

LINEA PESCARA - BARI
RADDOPPIO DELLA TRATTA FERROVIARIA TERMOLI - LESINA
LOTTO 2 e 3: RADDOPPIO TERMOLI - RIPALTA

Titolo dell'elaborato: Pianta, sezioni scavi e fasi realizzative tav 4 di 6
Sottotitolo elaborato: VIOB da P11 a P19 - Fasi realizzative

APPALTATORE: PROGETTAZIONE: SCALA: 1:200

COMMESSA: LOTTO FASE ENTE: SIV/DOC: OPERA/DESCRIZIONE: PROG: REV:

LI0B 02 E ZZ P9 VIO603 004 B

Rev.	Descrizione	Redatto	Data	Verificato	Data	Approvato	Data	Autore/Rev. Data
01	Prima emissione							
02	Rev. LI0B-RV-300							
03								
04								
05								
06								

File: LI0B.0.2.E.EN.M3.VIO6.0.01.07.B