



1 P20 - FASE 1 1:200 4 P21 - FASE 1 1:200 7 P22 - FASE 1 1:200 10 P23 - FASE 1 1:200 13 P24 - FASE 1 1:200 16 P25 - FASE 1 1:200 19 P26 - FASE 1 1:200 22 P27 - FASE 1 1:200 25 P28 - FASE 1 1:200

- SCAVO DI SBANCAMENTO INIZIALE
- REALIZZAZIONE OPERE PROVVISORIALI (PALANCOLE E PUNTONI) DI CONTENIMENTO DEGLI SCAVI E PRESIDIO DELLA FALDA

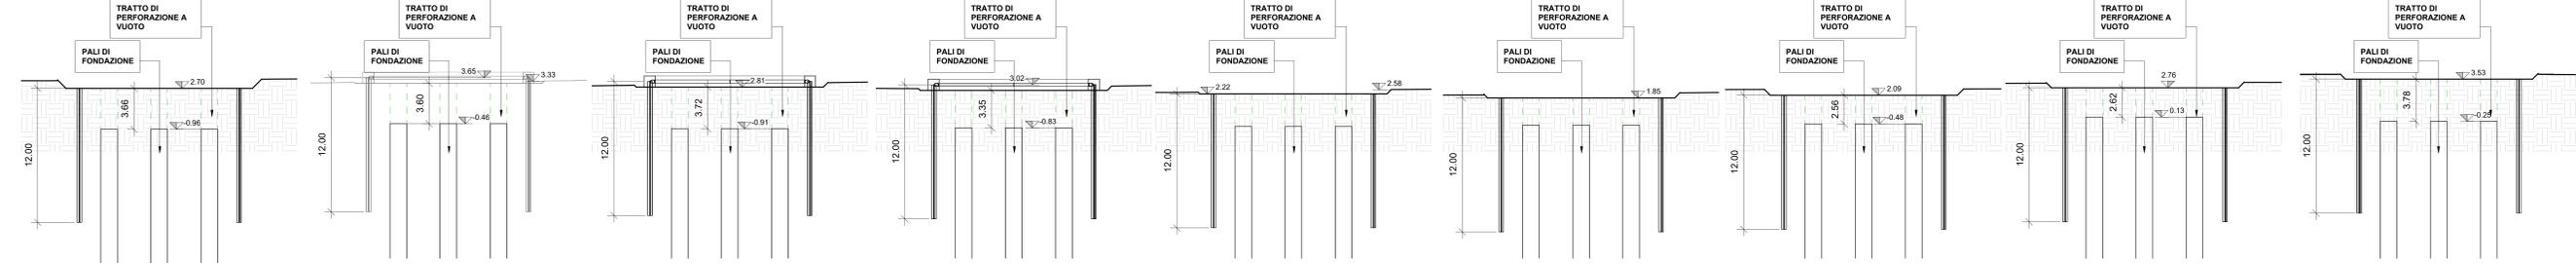


2 P20 - FASE 2 1:200 5 P21 - FASE 2 1:200 8 P22 - FASE 2 1:200 11 P23 - FASE 2 1:200 14 P24 - FASE 2 1:200 17 P25 - FASE 2 1:200 20 P26 - FASE 2 1:200 23 P27 - FASE 2 1:200 26 P28 - FASE 2 1:200

- REALIZZAZIONE PALI DI FONDAZIONE DA QUOTA SCAVO DI SBANCAMENTO CORDOLO PALIFICATA CON UN TRATTO DI PERFORAZIONE A VUOTO E OPPORTUNO SOSTEGNO DELL'ARMATURA DURANTE LE FASI DI LAVORAZIONE

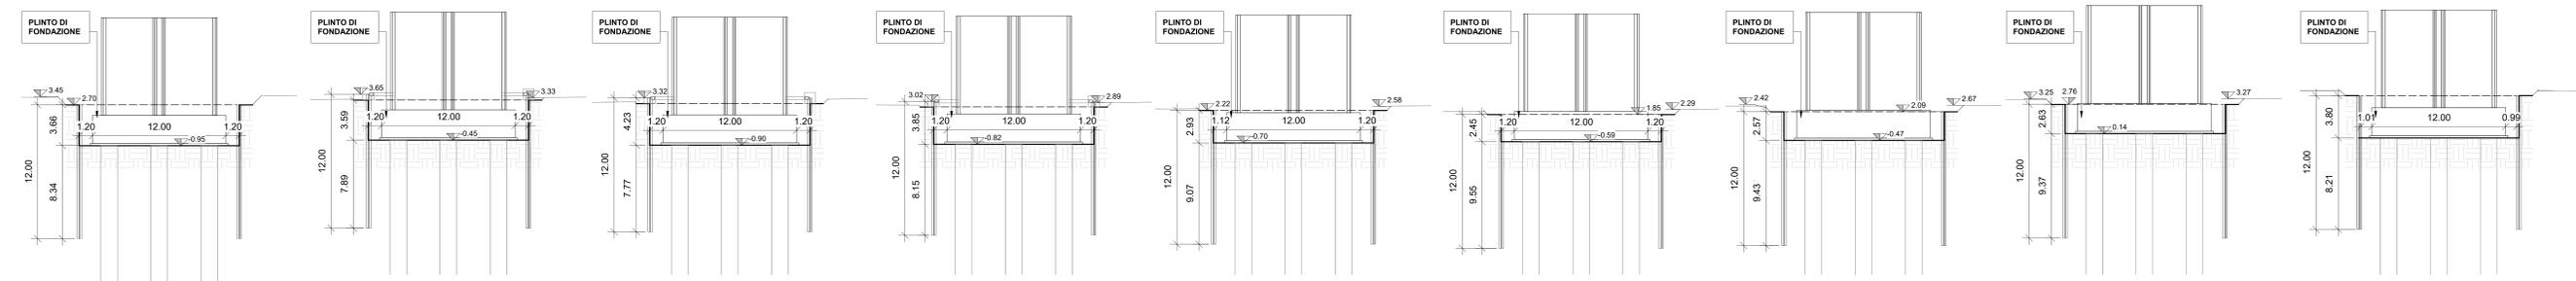

3 P20 - FASE 4 1:200 6 P21 - FASE 4 1:200 9 P22 - FASE 4 1:200 12 P23 - FASE 4 1:200 15 P24 - FASE 4 1:200 18 P25 - FASE 4 1:200 21 P26 - FASE 4 1:200 24 P27 - FASE 4 1:200 27 P28 - FASE 4 1:200

- SCAVO FINO A QUOTA MAGRONE PLINTO DI FONDAZIONE
- SCAPITTOZZATURA PALI DI FONDAZIONE
- POSA IN OPERA DI SOTTOFONDO
- POSA IN OPERA PLINTO
- GETTO PLINTO

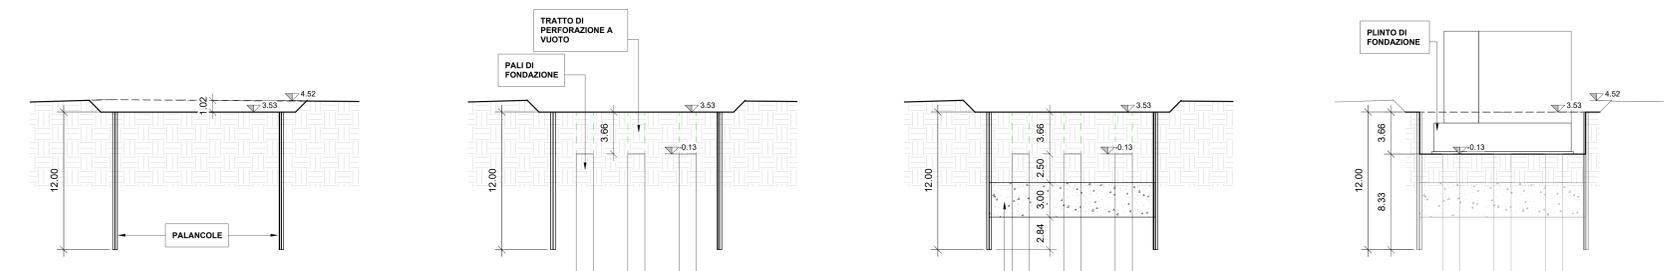

28 S02 - FASE 1 1:200 29 S02 - FASE 2 1:200 30 S02 - FASE 3 1:200 31 S02 - FASE 4 1:200

- SCAVO DI SBANCAMENTO INIZIALE
- REALIZZAZIONE OPERE PROVVISORIALI (PALANCOLE E PUNTONI) DI CONTENIMENTO DEGLI SCAVI E PRESIDIO DELLA FALDA
- REALIZZAZIONE PALI DI FONDAZIONE DA QUOTA SCAVO DI SBANCAMENTO CORDOLO PALIFICATA CON UN TRATTO DI PERFORAZIONE A VUOTO E OPPORTUNO SOSTEGNO DELL'ARMATURA DURANTE LE FASI DI LAVORAZIONE
- REALIZZAZIONE TAPPO JG TRA I PALI E L'OPERA PROVVISORIALE A PARTIRE DALLO SCAVO DI SBANCAMENTO CON UN TRATTO DI PERFORAZIONE A VUOTO
- SCAVO FINO A QUOTA MAGRONE PLINTO DI FONDAZIONE
- SCAPITTOZZATURA PALI DI FONDAZIONE
- POSA IN OPERA DI SOTTOFONDO
- POSA IN OPERA PLINTO
- GETTO PLINTO

COMMITENTE

RFI
RETE FERROVIARIA ITALIANA
GRUPPO FERROVIE DELLO STATO ITALIANE
DIREZIONE INVESTIMENTI
DIREZIONE PROGRAMMI INVESTIMENTI
DIREZIONE SUD - PROGETTO ADRIATICA

DIREZIONE LAVORI

APPALTATORE

ATLANTE

MANDATARIA MANDANTII

PROGETTAZIONE MANDATARIA MANDANTII

PROGETTO ESECUTIVO

LINEA PESCARA - BARI
RADDOPPIO DELLA TRATTA FERROVIARIA TERMOLI - LESINA
LOTTO 2 e 3: RADDOPPIO TERMOLI - RIPALTA

Titolo dell'elaborato: Pianta, sezioni scavi e fasi realizzative tav 6 di 6
Sottotitolo elaborato: V106 da P20 a S02 - Fasi realizzative

APPALTATORE	PROGETTAZIONE	SCALA
MANDATARIA	MANDANTII	1:200

COMMESSA LOTTO FASE ENTE TIPO DOC OPERA DESCRIZIONE PROG. REV.

LI0B 02 E ZZ P9 V10603 006 B

Rev.	Descrizione	Redatto	Data	Verificato	Data	Approvato	Data	Autore/Rev Data
01	Prima emissione							
02	Ruv-LI0B-RV-300							
03								
04								
05								
06								

File: LI0B_02_E_EN_M3_V106_0.01.07.B