PLANIMETRIA GENERALE - Scala 1:200

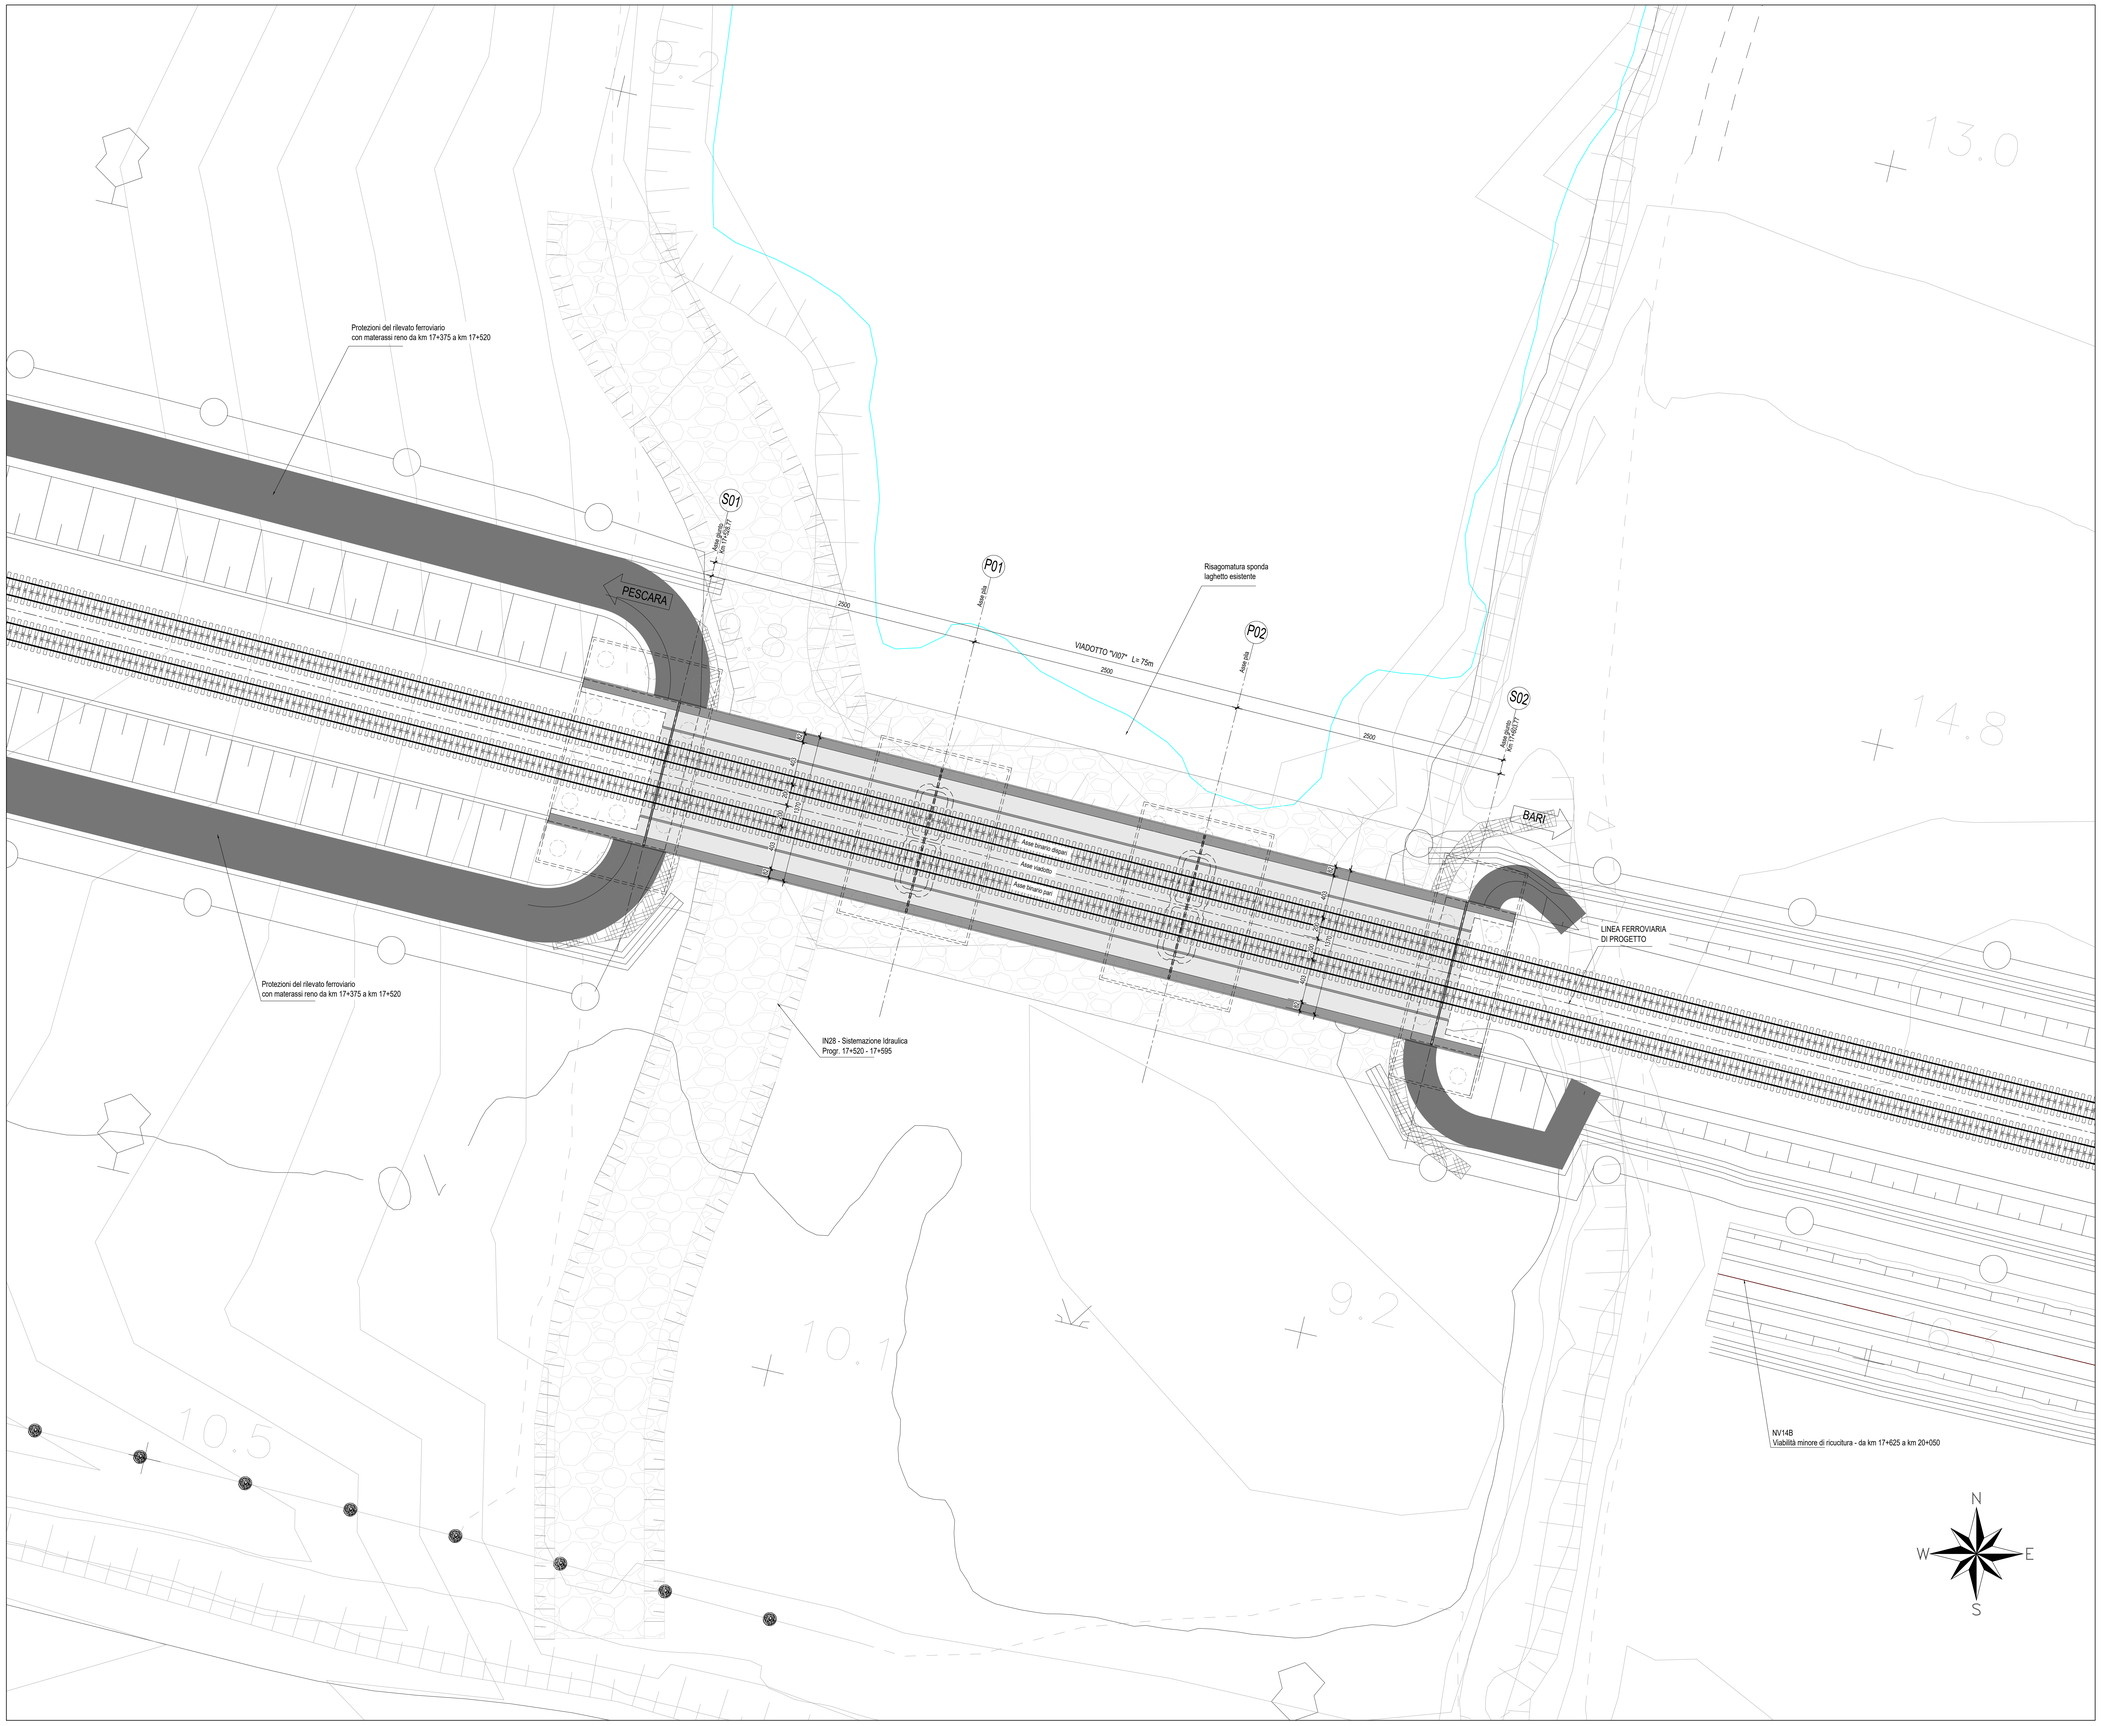

PIANTA CHIAVE

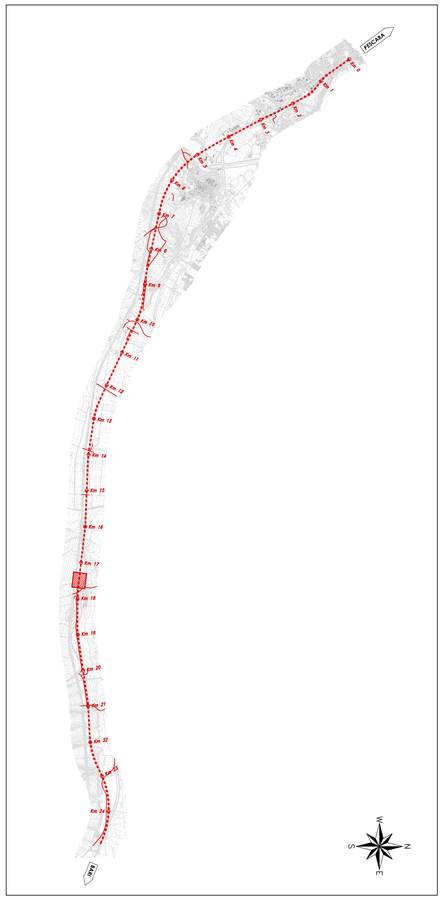

COMMITTENTE:

RFI RETE FERROVIARIA ITALIANA
GRUPPO FERROVIE DELLO STATO ITALIANE
DIREZIONE INVESTIMENTI
DIREZIONE PROGRAMMI INVESTIMENTI
DIRETTRICE SUD - PROGETTO ADRIATICA

DIREZIONE LAVORI:

ITALFERR
GRUPPO FERROVIE DELLO STATO ITALIANE

APPALTATORE:

AGOSTINO COSTRUZIONI GENERALI
ATLANTE

MANDATARIA MANDANTI

PROGETTAZIONE: MANDATARIA HUB MANDANTI HYpro

PROGETTO ESECUTIVO

LINEA PESCARA - BARI
RADDOPPIO DELLA TRATTA FERROVIARIA TERMOLI - LESINA
LOTTO 2 e 3: RADDOPPIO TERMOLI - RIPALTA

Firmato digitalmente da:
Facchini Massimo
Firmato il 13/03/2024 16:32
Seriale Certificato: 2702585
Valido dal 01/09/2023 al 01/09/2026
InfoCamere Qualified Electronic Signature CA

Opere D'Arte Maggiori - Ponti e Viadotti Ferroviari
VI07 da km 17+528,77 a km 17+603,77
Planimetria generale

APPALTATORE	PROGETTAZIONE		SCALA:
DIRETTORE TECNICO Ing. G.Balzano A.A.D MOSCA STATE GENERALI S.r.l. Ordine Ing. Torino Ing. Giuseppe Balzano	DIRETTORE DELLA PROGETTAZIONE Ing. M. Facchini		1:200

COMMESSA	LOTTO	FASE	ENTE	TIPO DOC.	OPERA/DISCIPLINA	PROGR.	REV.
LI0B	02	E	ZZ	P9	VI0700	002	B

Revis.	Descrizione	Redatto	Data	Verificato	Data	Approvato	Data	Autorizzato Data
A	Prima emissione	E. Mali	Dicembre 2022	M. Martignoni	Dicembre 2022	A. Rinaldi	Dicembre 2022	
B	Aggiornamento per RdV LI0B-RV-0000000350	E. Mali	02/08/2023	M. Martignoni	03/08/2023	A. Rinaldi	04/08/2023	

File: LI0B.0.2.E.ZZ.P9.VI07.0.0.002.B.DWG n. Elab.: