




PLANIMETRIA INDIVIDUAZIONE OPERE PROVVISORIE E INTERFERENZE - Scala 1:200

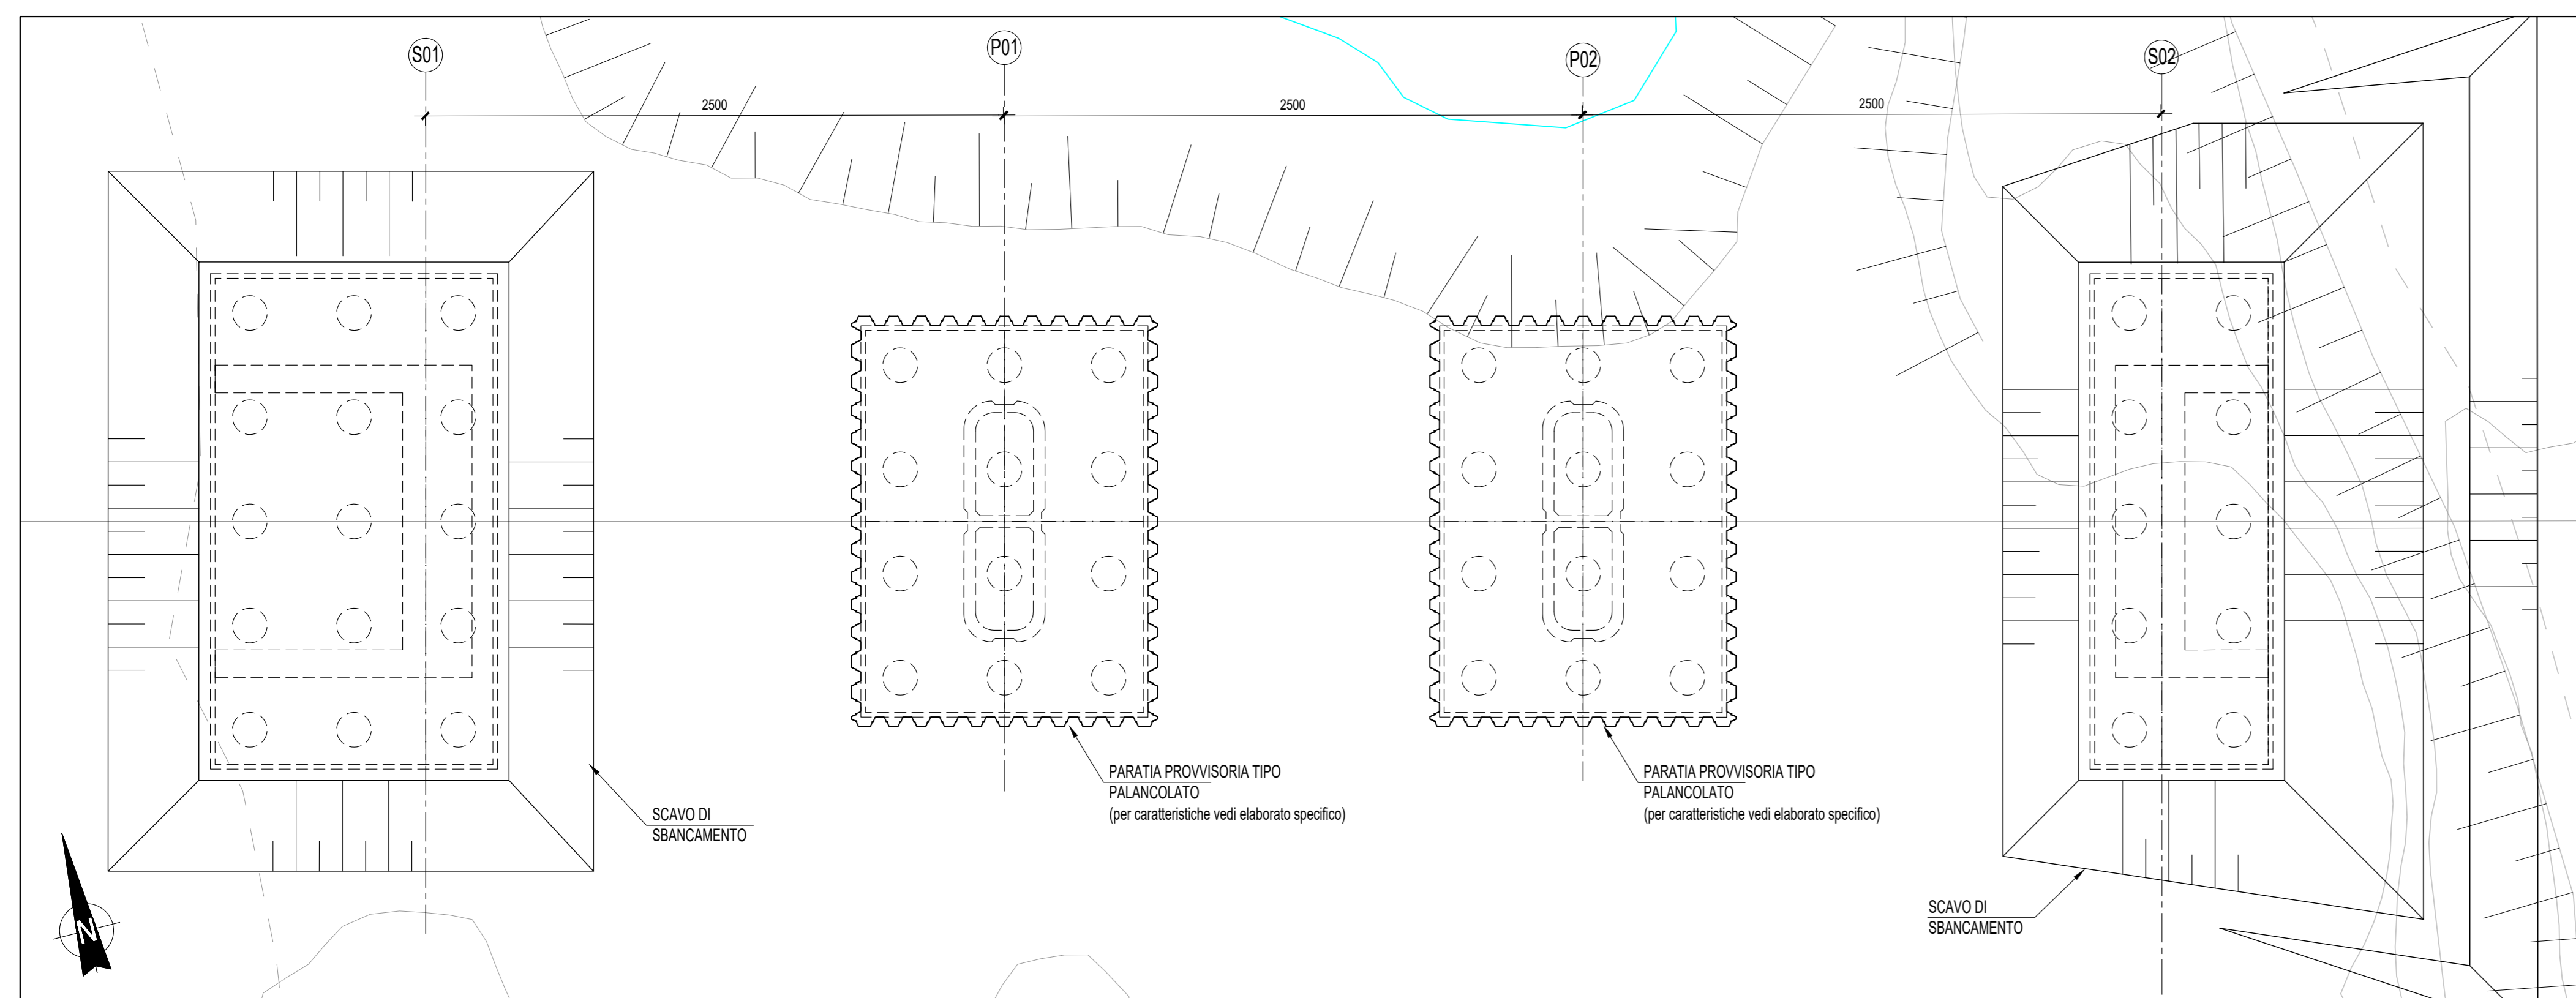


PROSPETTO FASE 1 - Scala 1:200

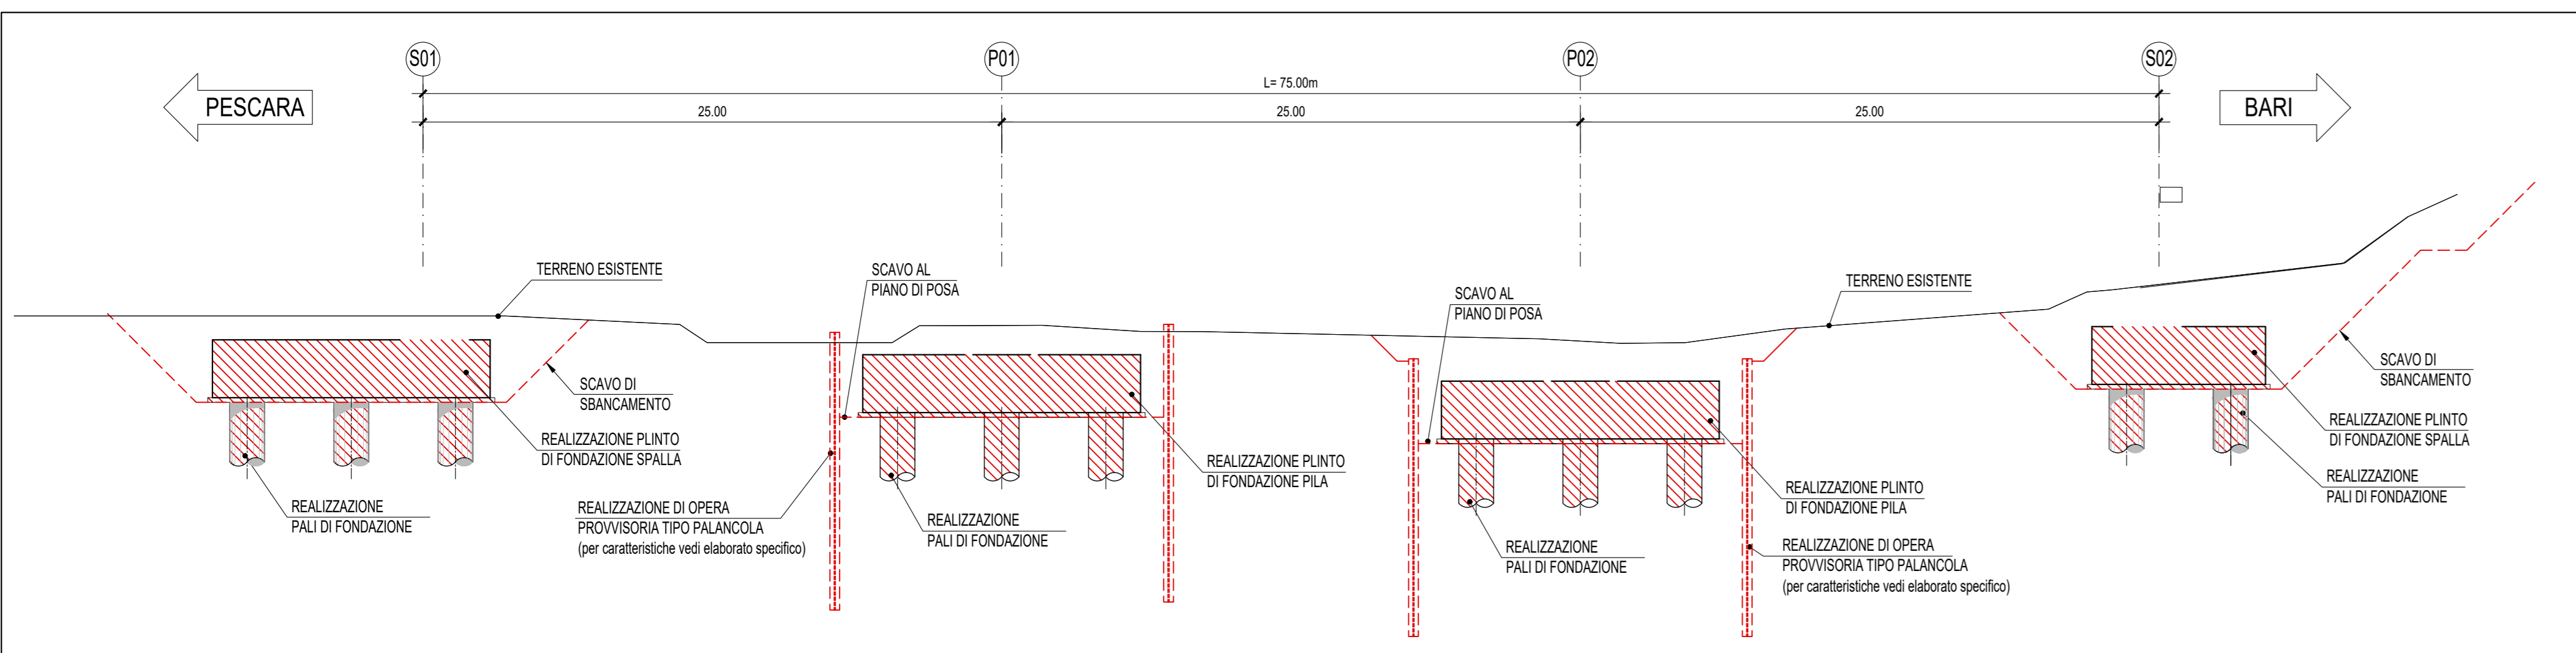


PROSPETTO FASE 2 - Scala 1:200

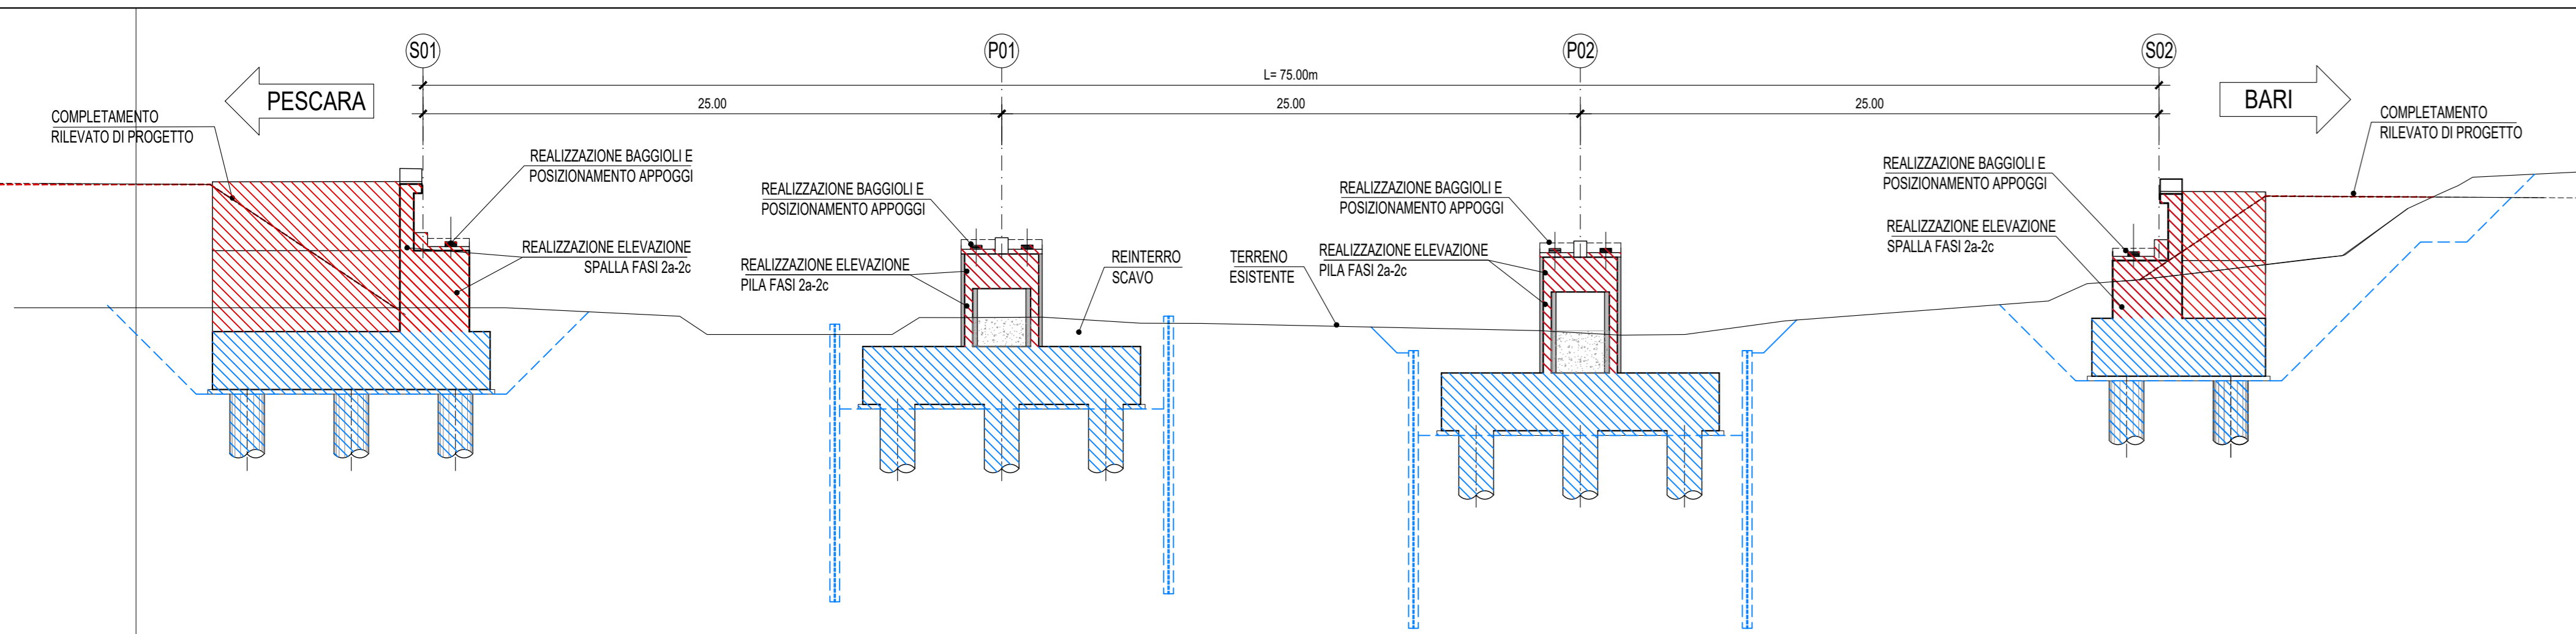


PROSPETTO FASE 3 - Scala 1:200

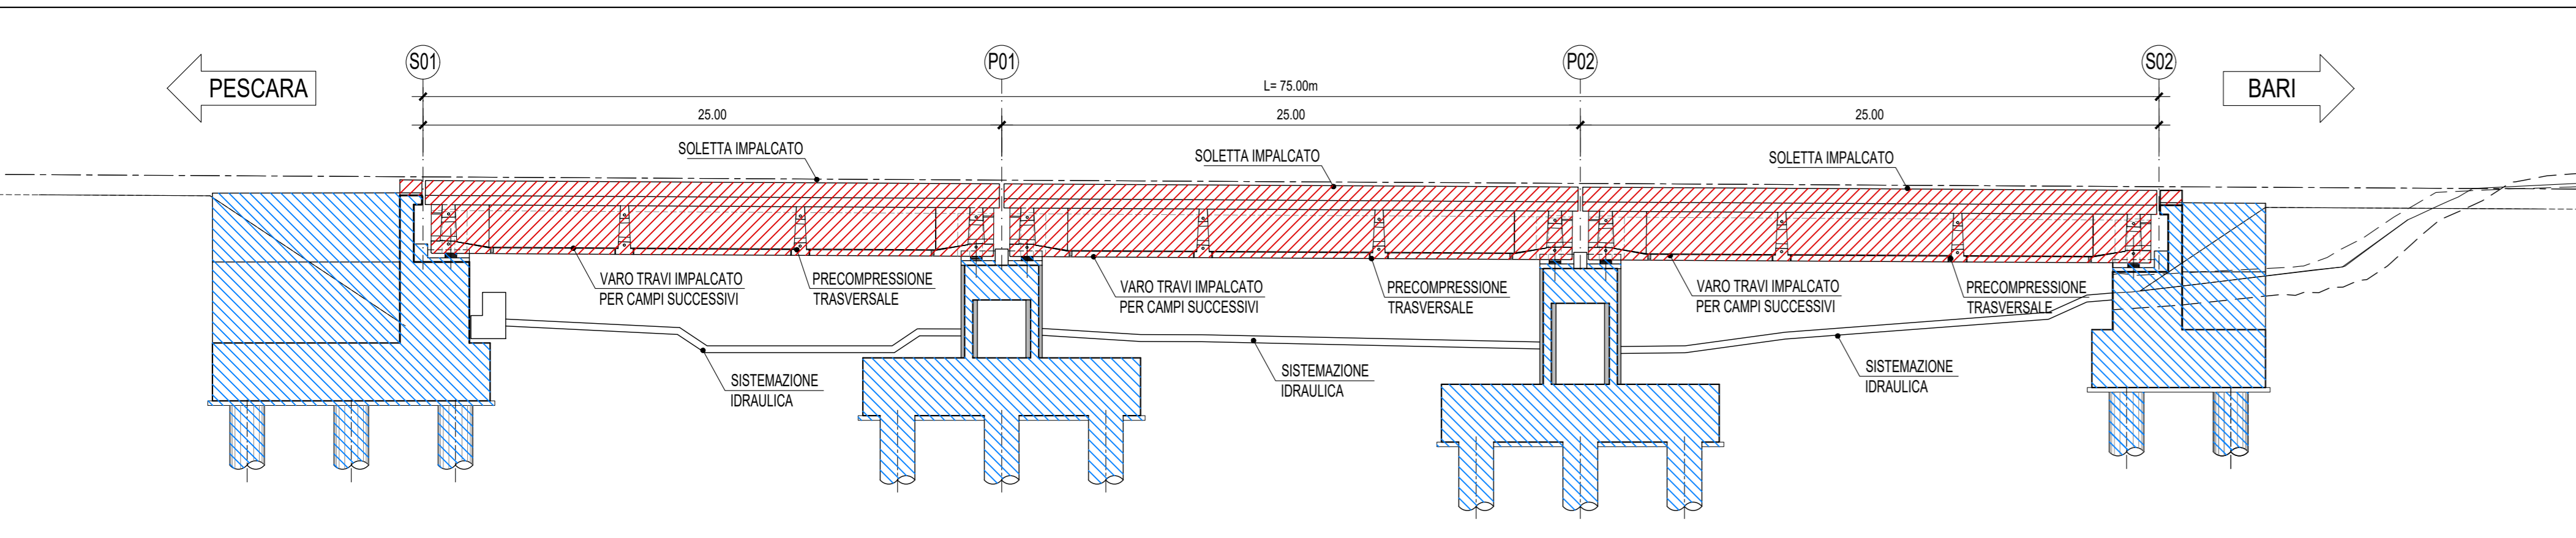


PROSPETTO FASE 4 - Scala 1:200

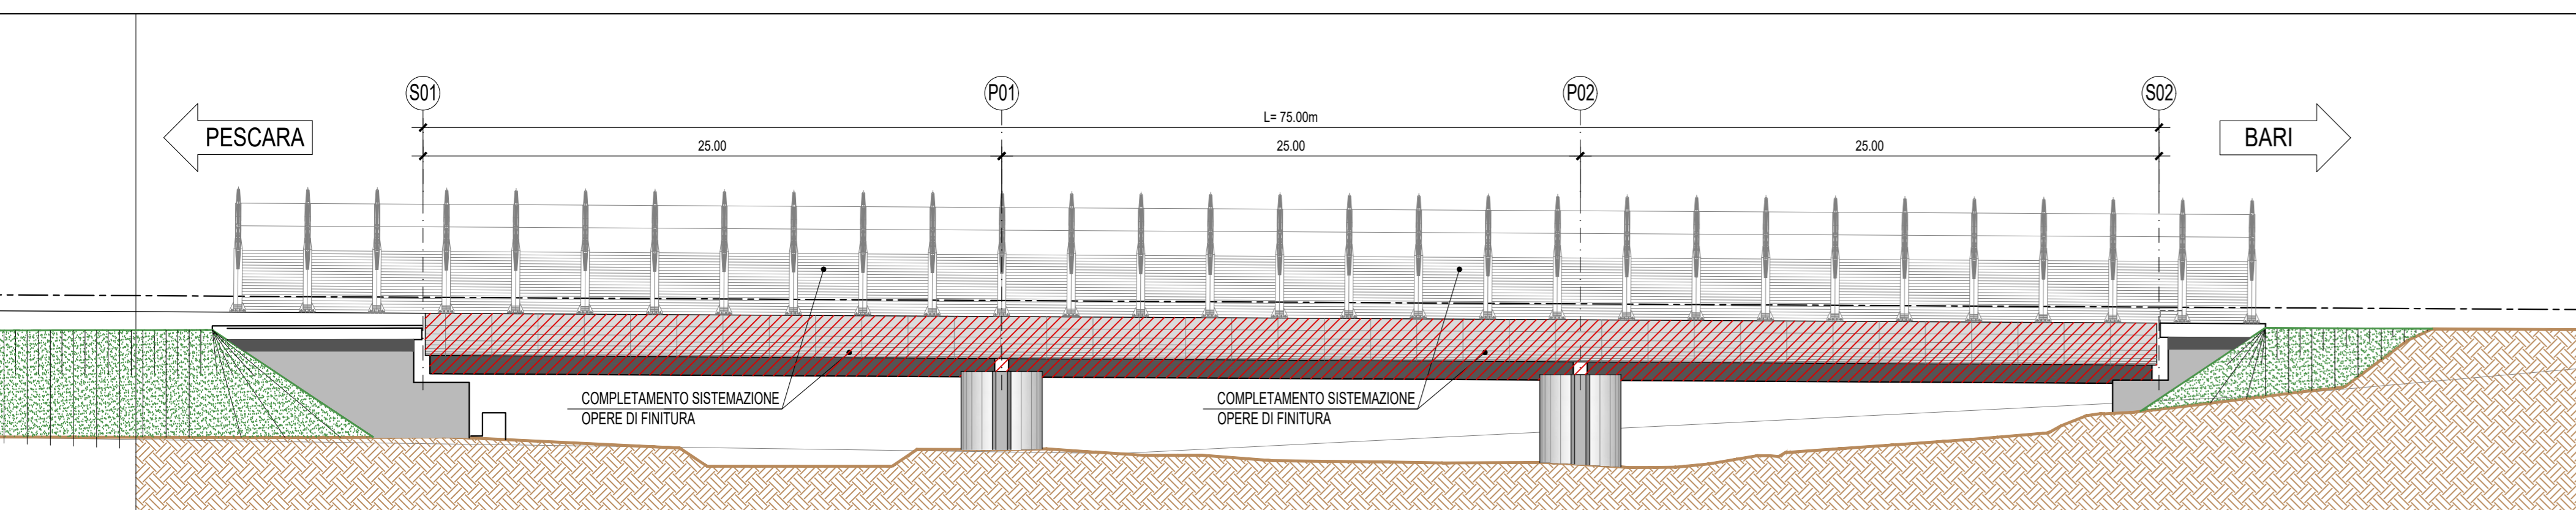

PARTICOLARE MOVIMENTAZIONE TRAVI IMPALCATO - PIANTA Scala 1:200

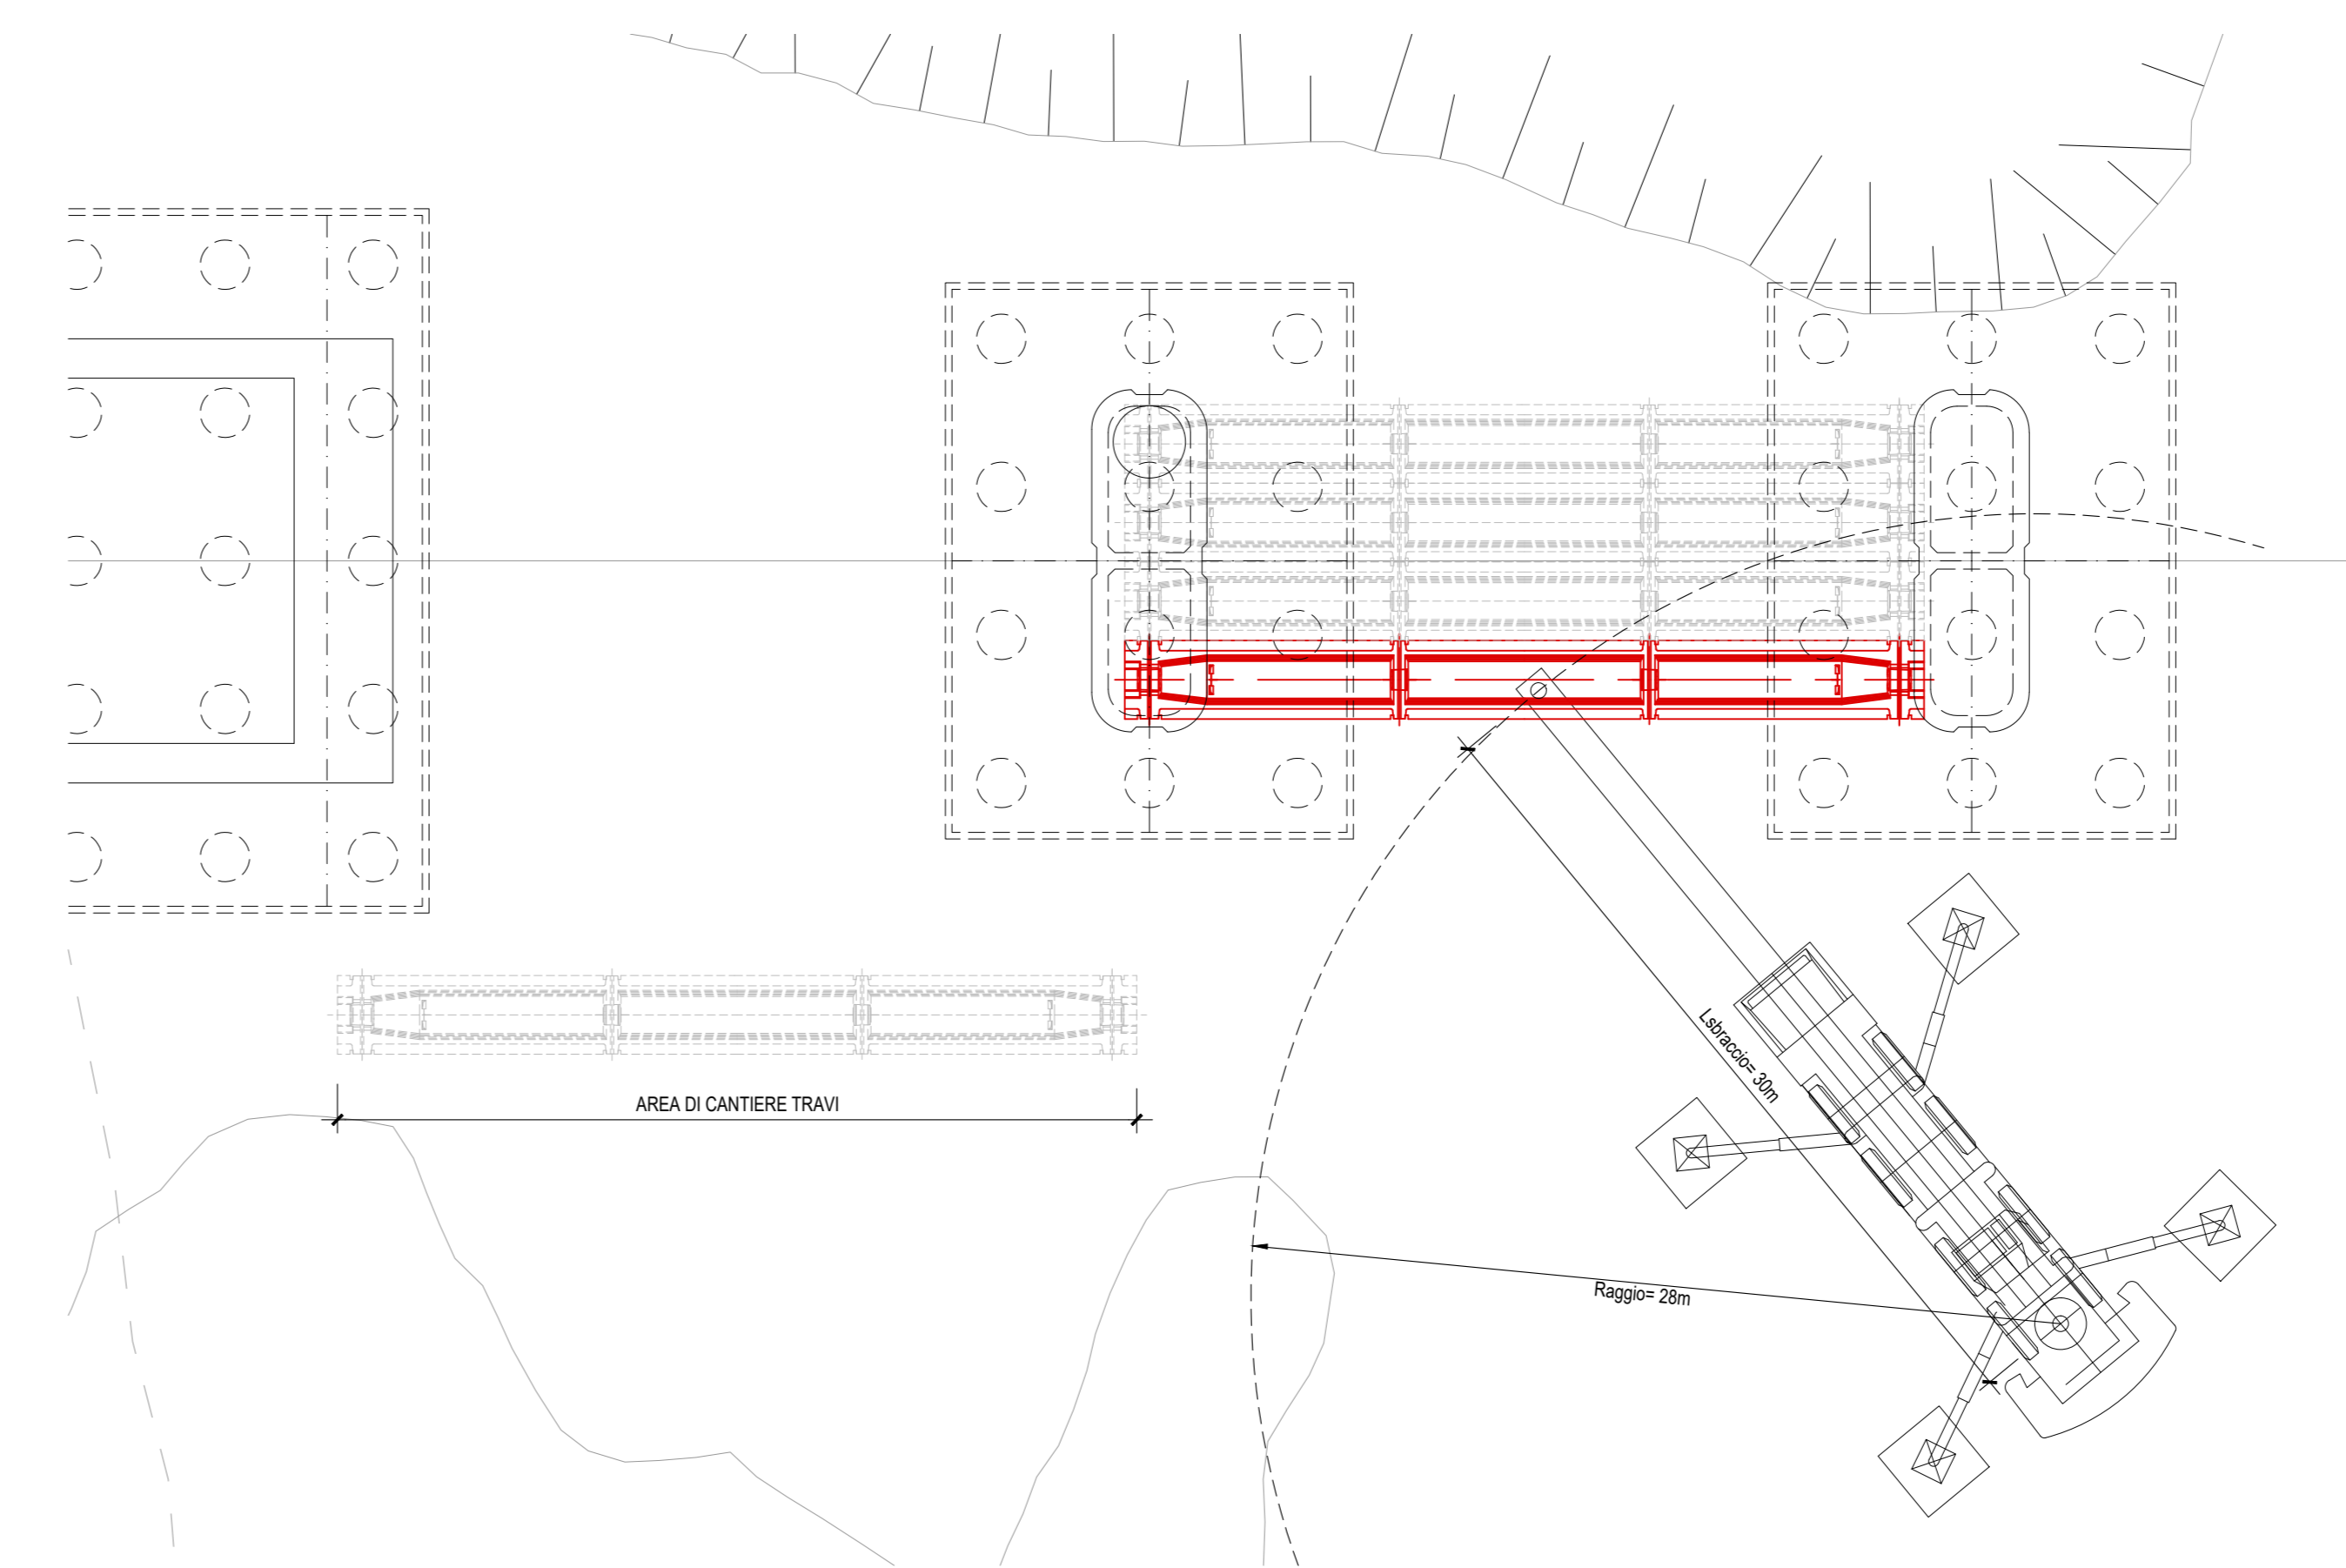


PARTICOLARE MOVIMENTAZIONE TRAVI IMPALCATO - PROSPETTO Scala 1:200

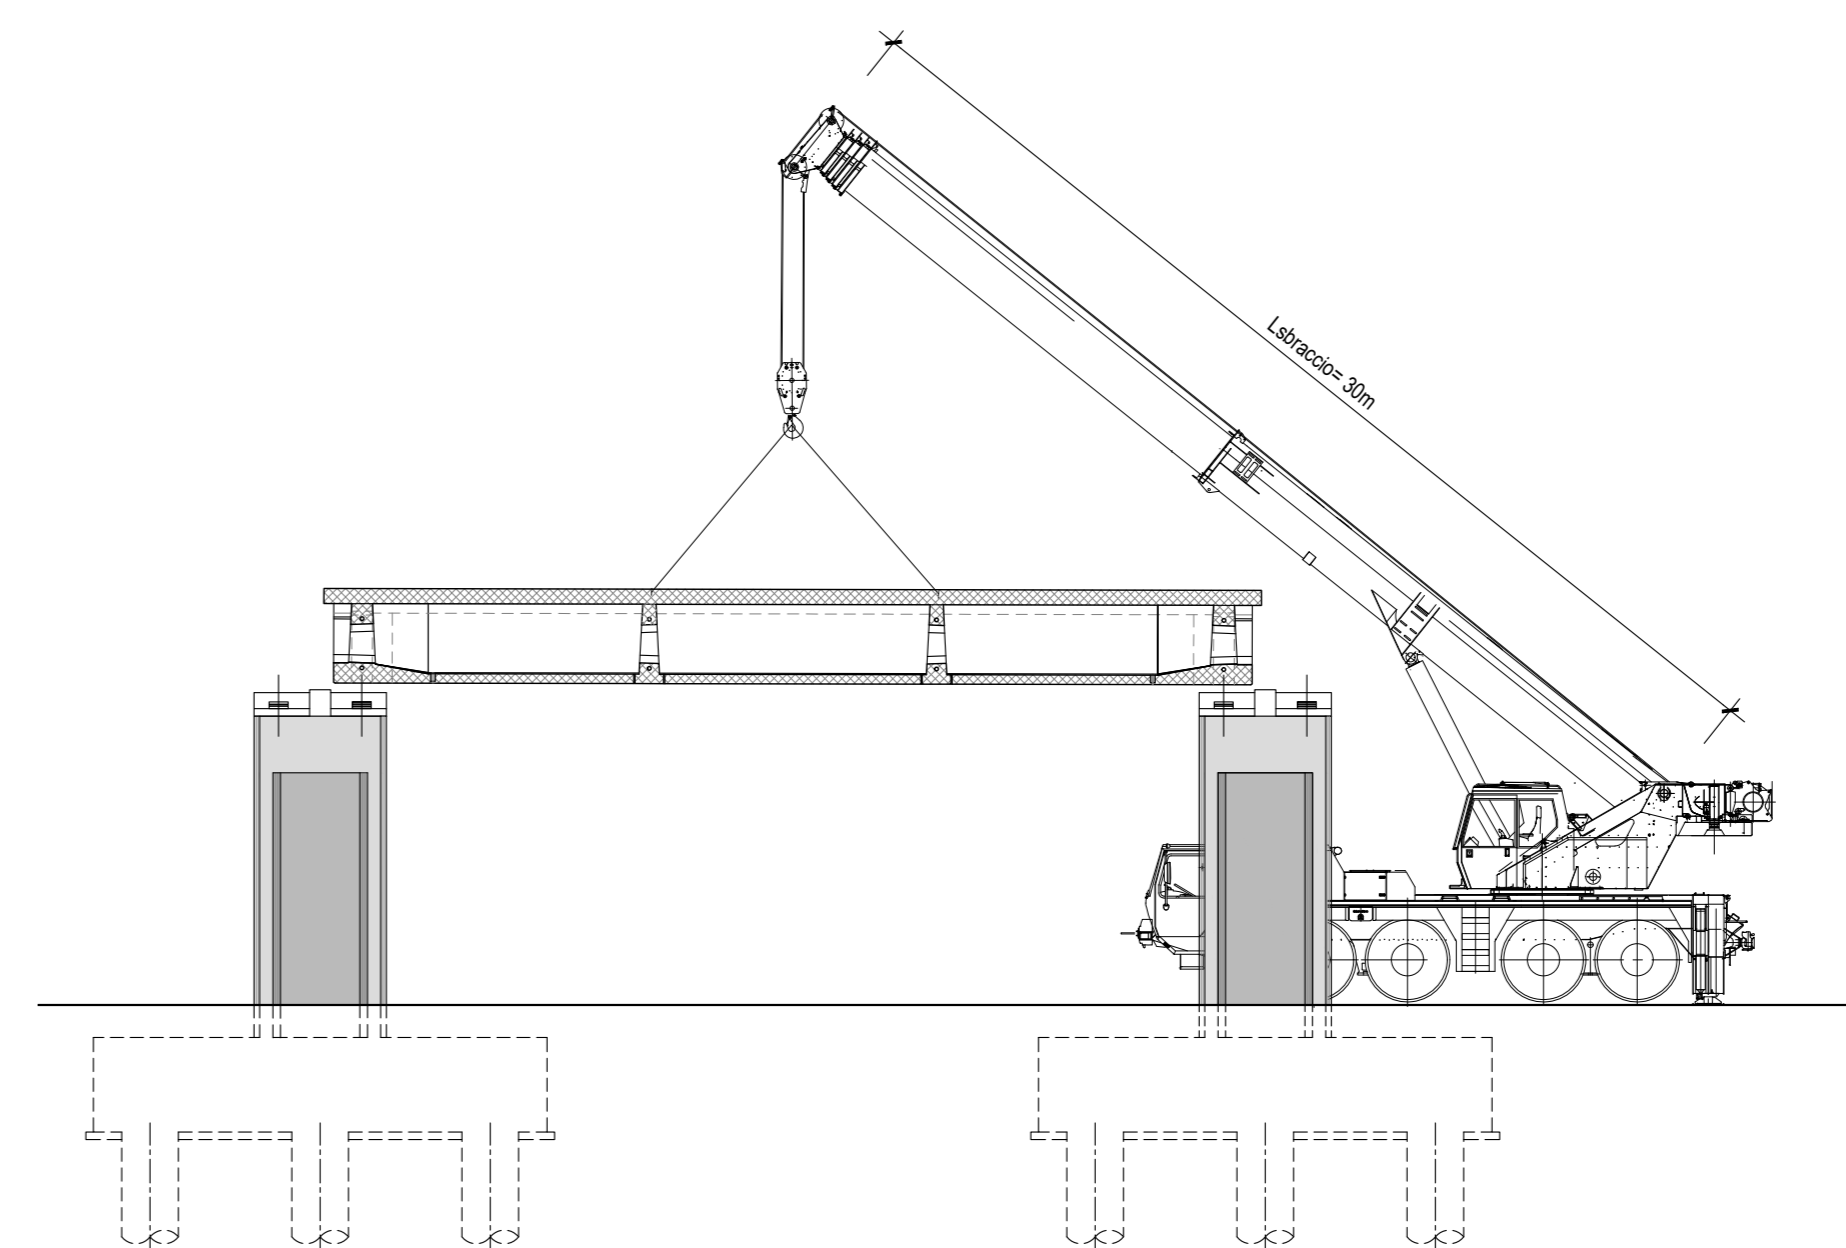

PARAMETRI PER MEZZO D'OPERA		
PESO SOLLEVAMENTO	RAGGIO MOVIMENTAZIONE	ESTENSIONE BRACCIO (main boom)
ton.	m	m
110	28	30

SEZIONE TRASVERSALE TIPO IMPALCATO Scala 1:100

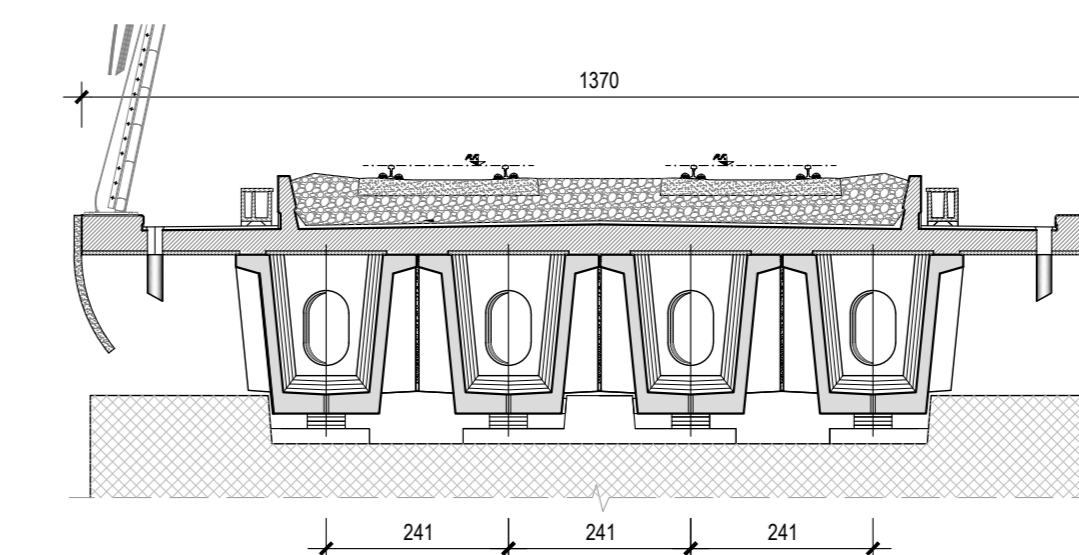

FASE 1 - REALIZZAZIONE OPERE DI FONDAZIONE

- SOTTOFASI:
- 1.a - Realizzazione degli scavi e delle opere provvisorie per la posa delle fondazioni
 - 1.b - Realizzazione dei pali di fondazione
 - 1.c - Realizzazione dei magroni di sottofondazione
 - 1.d - Realizzazione dei plinti di fondazione spalle e pile

FASE 2 - REALIZZAZIONE ELEVAZIONE SOTTOSTRUTTURE

- SOTTOFASI:
- 2.a - Realizzazione elevazione pile, spalle e relativi muri risvolto
 - 2.b - Rimozione delle opere provvisorie ove presenti e reinterro
 - 2.c - Realizzazione pulvini pile e paraghiaia spalle
 - 2.d - Rimozione casseri spalle e pile
 - 2.e - Completamento dei rilevati fino alla quota progetto
 - 2.f - Realizzazione dei baggioni e posizionamento degli apparecchi d'appoggio


FASE 3 - REALIZZAZIONE IMPALCATI

- SOTTOFASI: IMPALCATI IN C.A.P.
- 3.a - Varo delle travi impalcato in c.a.p. per singola campata mediante autogrù di portata adeguata, e per campi successivi
 - 3.b - Precompressione trasversale mediante post-tensione
 - 3.c - Posizionamento delle lastre predalles e predisposizione dell'armatura soletta impalcato
 - 3.d - Realizzazione della soletta impalcato in c.a.
 - 3.e - Realizzazione cordoli e muretti paraballast

FASE 4 - COMPLETAMENTO E FINITURE

- SOTTOFASI:
- 4.a - Completamento con opere di finitura (impermeabilizzazione, arredi di margine, pavimentazione ferroviaria e verniciatura)
 - 4.b - Collaudi e apertura al traffico

PIANTA CHIAVE

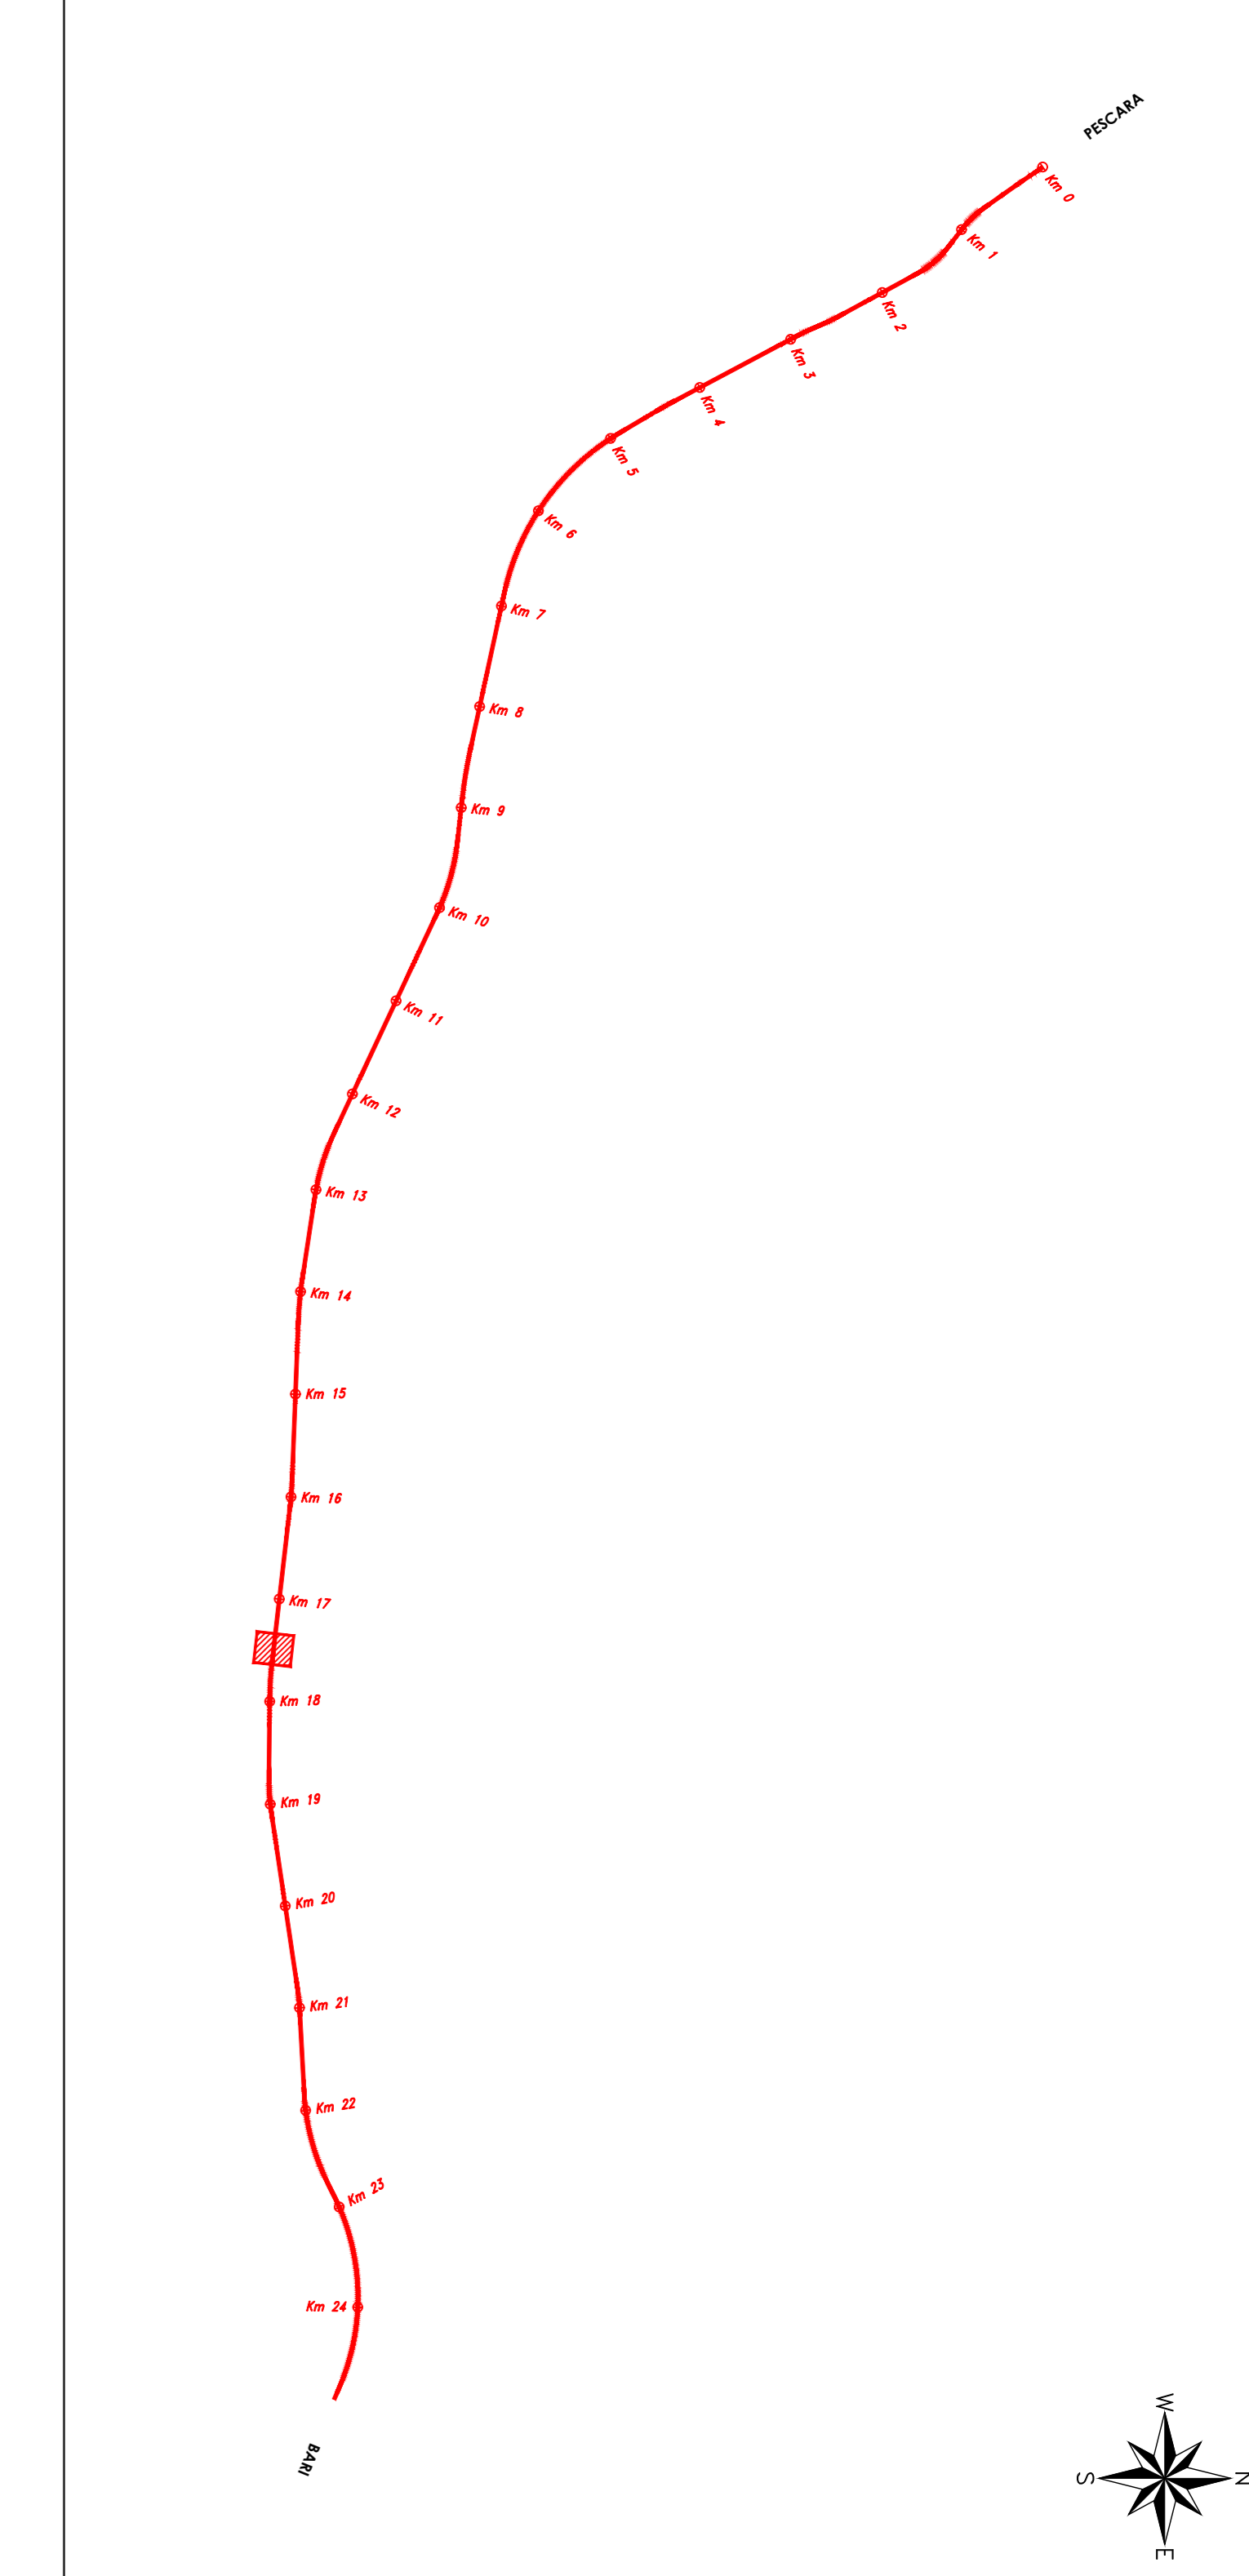

LEGENDA

- OPERE REALIZZATE NELLA FASE CORRENTE
- OPERE REALIZZATE NELLE FASI PRECEDENTI

VIADOTTO VI07

Impalcato in cap (n.3 campate L=25.00m. Lunghezza totale 75m)

COMMITTENTE: **RFI**
 RETE FERROVIARIA ITALIANA
 GRUPPO FERROVIE DELLO STATO ITALIANE
 DIREZIONE INVESTIMENTI
 DIREZIONE PROGRAMMI INVESTIMENTI
 DIRETTRICE SUD - PROGETTO ADRIATICA

DIREZIONE LAVORI: **ITALFERR**
 GRUPPO FERROVIE DELLO STATO ITALIANE

APPALTATORE: **AGOSTINI** COSTRUZIONI
 MANDATARIA: **HUB**
 MANDANTI: **HYpro**

PROGETTO ESECUTIVO
LINEA PESCARA - BARI
RADDOPPIO DELLA TRATTA FERROVIARIA TERMOLI - LESINA
LOTTO 2 e 3: RADDOPPIO TERMOLI - RIPALTA

Opere D'Arte Maggiori - Ponti e Viadotti Ferroviari
 VI07 - Viadotto dal km 17+528.77 a km 17+603.77
 Schema generale delle fasi esecutive e di varo

Rev.	Descrizione	Redatto	Data	Verificato	Data	Approvato	Data	Autorizzato	Data
A	Prima emissione	D. Lupo	02/08/2022	M. Marignoli	02/08/2022	A. Fucilli	02/08/2022		
B	Aggiornamento per RIV	D. Lupo	23/05/23	M. Marignoli	24/05/23	A. Fucilli	25/05/23		

COMMESSA: LOTTO FASE ENTE TIPO DOC. OPERA/DISCIPLINA PROG. REV.
LI0B 02 E ZZ P9 VI0700 001 B

File: LI0B.0.2.E.ZZ.P9.VI07.0.0.001.B.DWG n. Elab.: 1